


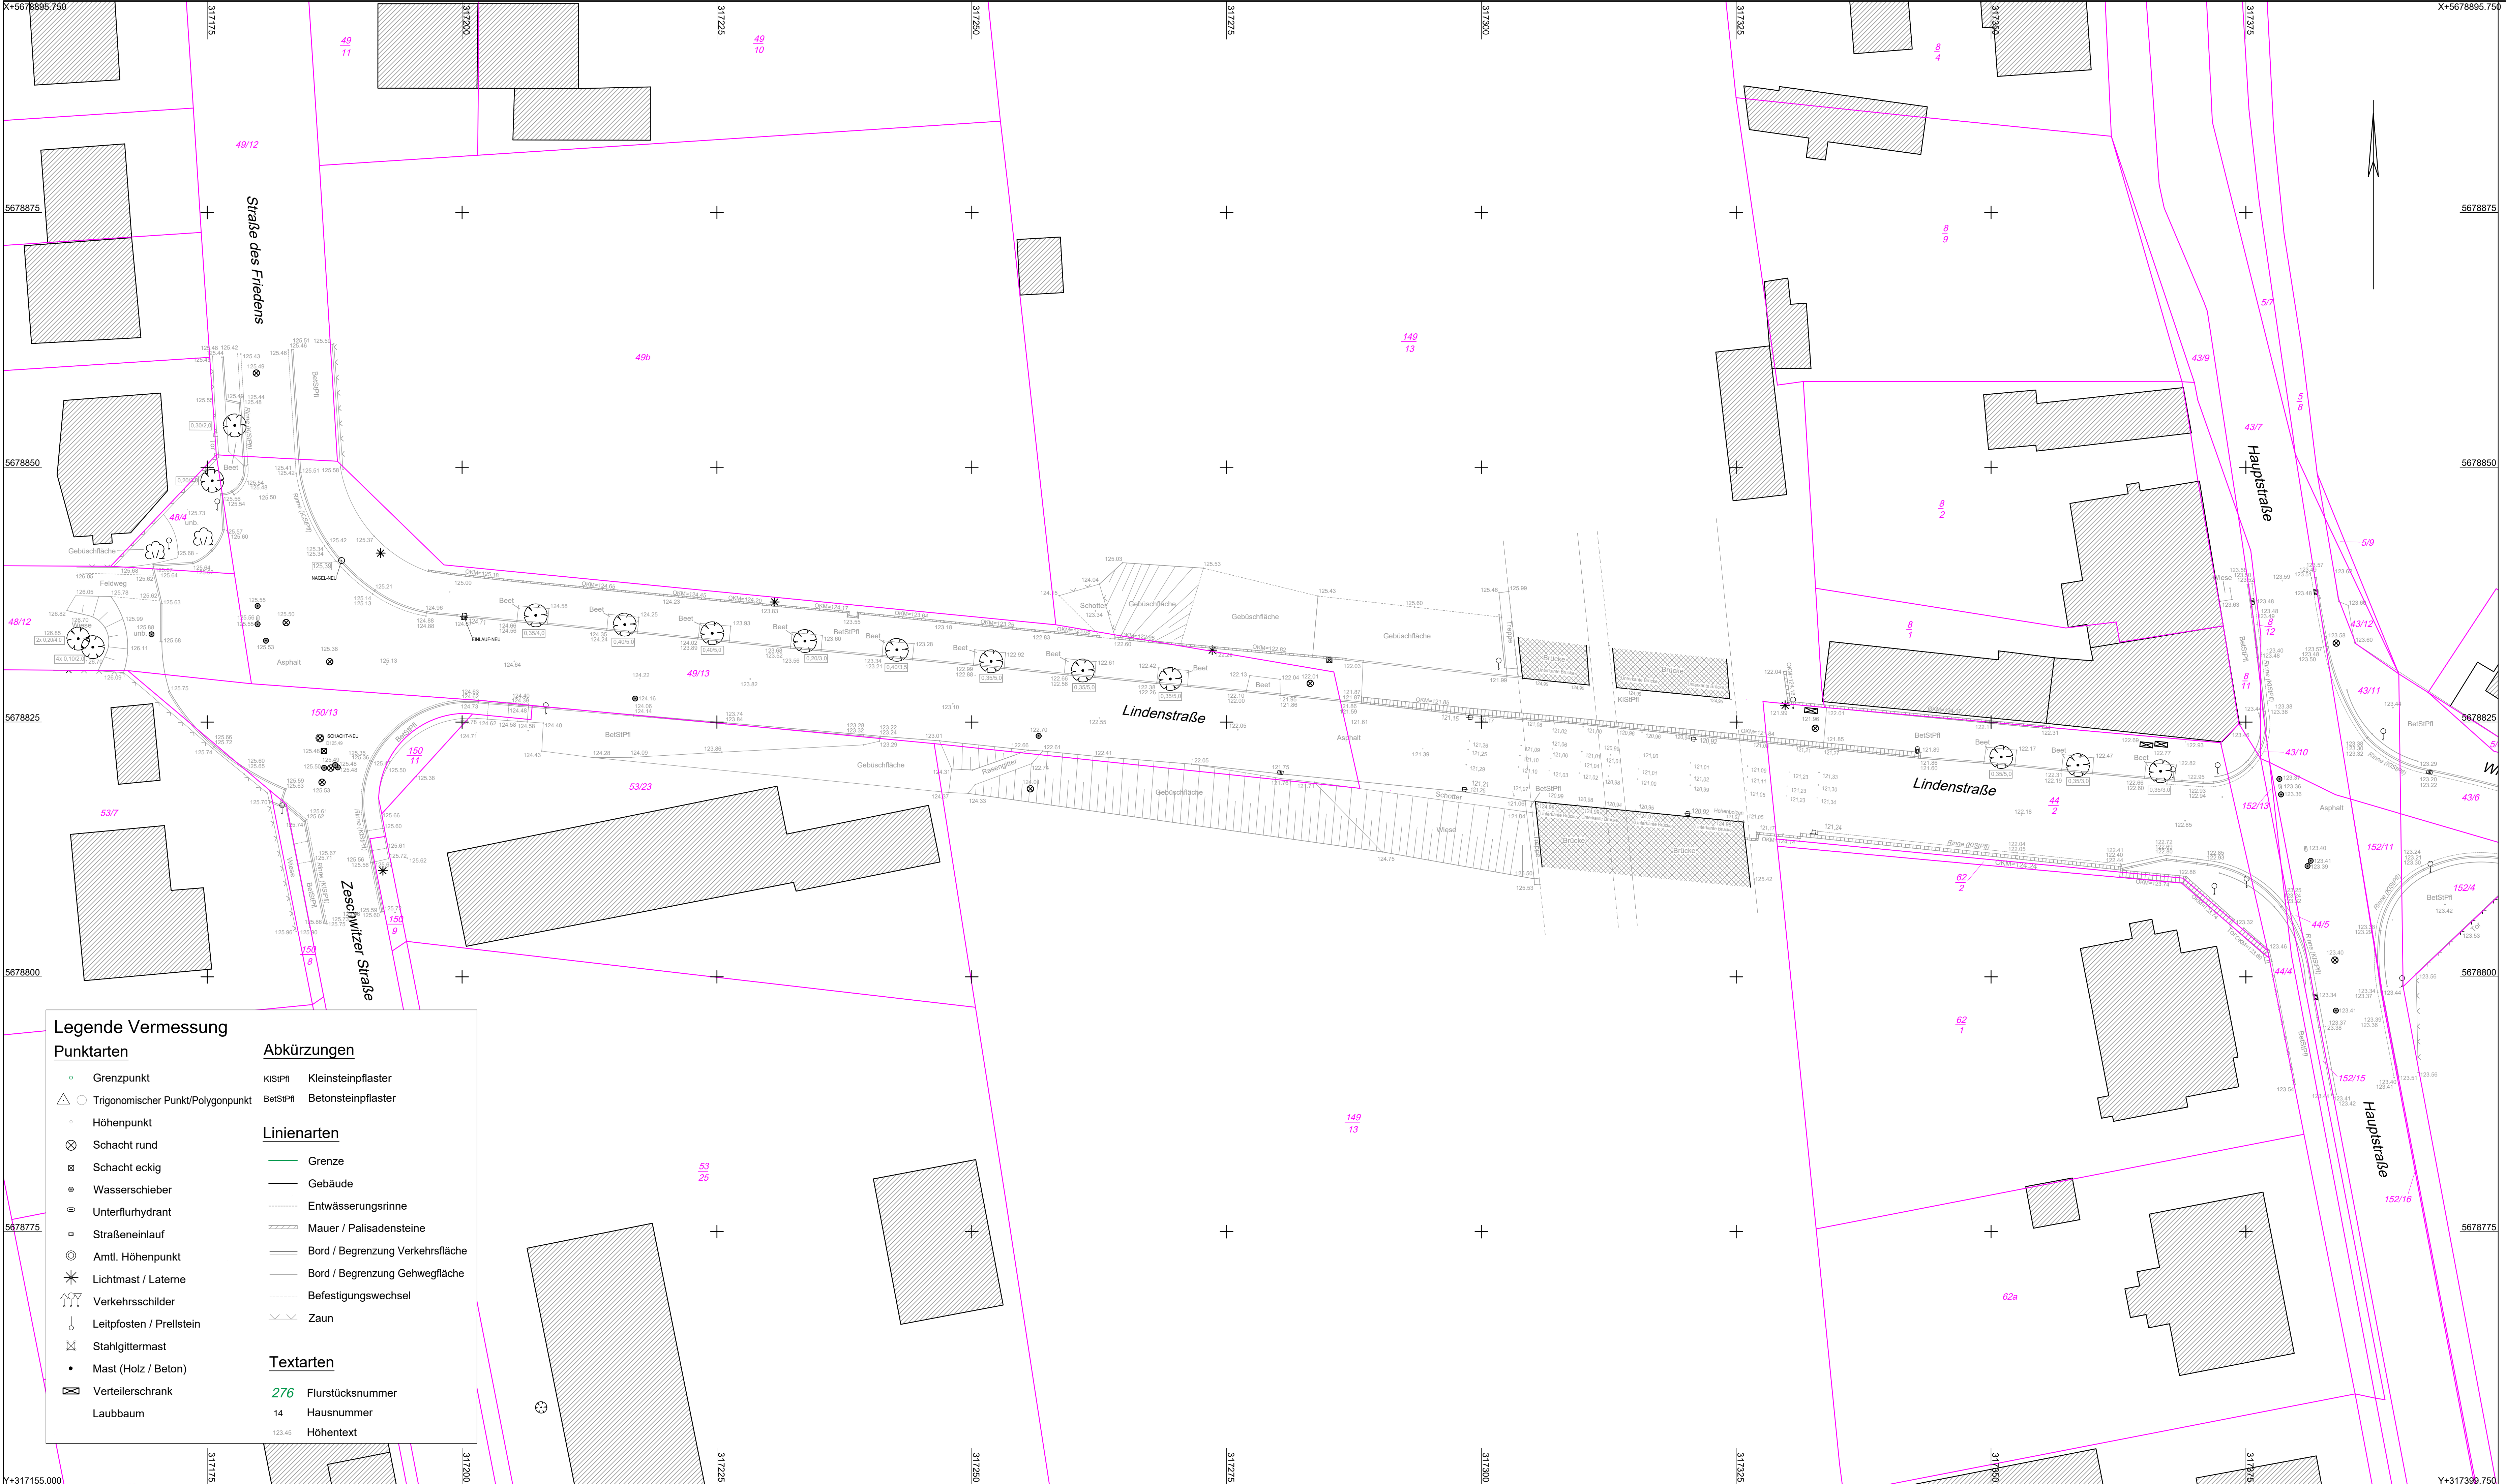

Legende Vermessung

Punktarten

○

Grenzpunkt

△

Trigonometrischer Punkt/Polygonpunkt

●

Höhenpunkt

⊗

Schacht rund

⊞

Schacht eckig

⊙

Wasserschieber

⊖

Unterflurhydrant

⊕

Straßeneinlauf

⊙

Amtl. Höhenpunkt

⊙

Lichtmast / Laterne

⊙

Verkehrsschilder

⊙

Leitpfosten / Prielstein

⊙

Stahlgittermast

•

Mast (Holz / Beton)

⊙

Verteilerschrank

⊙

Laubbaum

Abkürzungen

KiStPfl

Kleinsteinpflaster

BeStPfl

Betonsteinpflaster

Linienarten

—

Grenze

—

Gebäude

—

Entwässerungsrinne

—

Mauer / Palisadensteine

—

Bord / Begrenzung Verkehrsfläche

—

Bord / Begrenzung Gehwegfläche

—

Befestigungswechsel

—

Zaun

Textarten

276

Flurstücksnummer

14

Hausnummer

123.45

Höhentext

Grundplan hergestellt:	Vermessungsbüro Kunze und Schmidt		Ergänzungen:	
Anlage	Grundplan mit Höhen und Kataster		Datum	Name
Bauh-Nr.				
Reg.-Nr.	Kreis : Landkreis Leipzig			
Legesystem	Gemarkung : Großdeuben			
Höhensystem	Straße : Lindenstraße			
bearbeitet	VB K.65	Aug. 2019		
gezeichnet	VB K.65	Aug. 2019		
geprüft				

 BEER INGENIEURE Ingenieurbüro für Bauwesen Dipl.-Ing (FH) Christian Beer	Entwurfsbearbeitung:	info@beer-ingenieure.de www.beer-ingenieure.de	IV-Nr.	18/24	
			bearbeitet	Datum	Zeichen
			gezeichnet	April 2025	Költzsch
			geprüft	April 2025	Thierfeld
			Dipl.-Ing. (FH) Christian Beer		

1	Nachvermessung Brückenbauwerk	April 2025	VB Ulrich
Nr.	Art der Änderung	Datum	Zeichen

Stadtverwaltung Böhlen

Karl-Marx-Straße 5

04564 Böhlen

Unterlage / Blatt-Nr.: 9 / 1

Bestandslageplan

Maßstab: 1 : 250

Stadt Böhlen - OT Großdeuben

Straßenbau - Lindenstraße

aufgestellt:

Beer Ingenieure
Ingenieurbüro für Bauwesen
Dipl.-Ing. (FH) Christian Beer
Auerbachstraße 2b
04277 Leipzig
Leipzig, April 2025