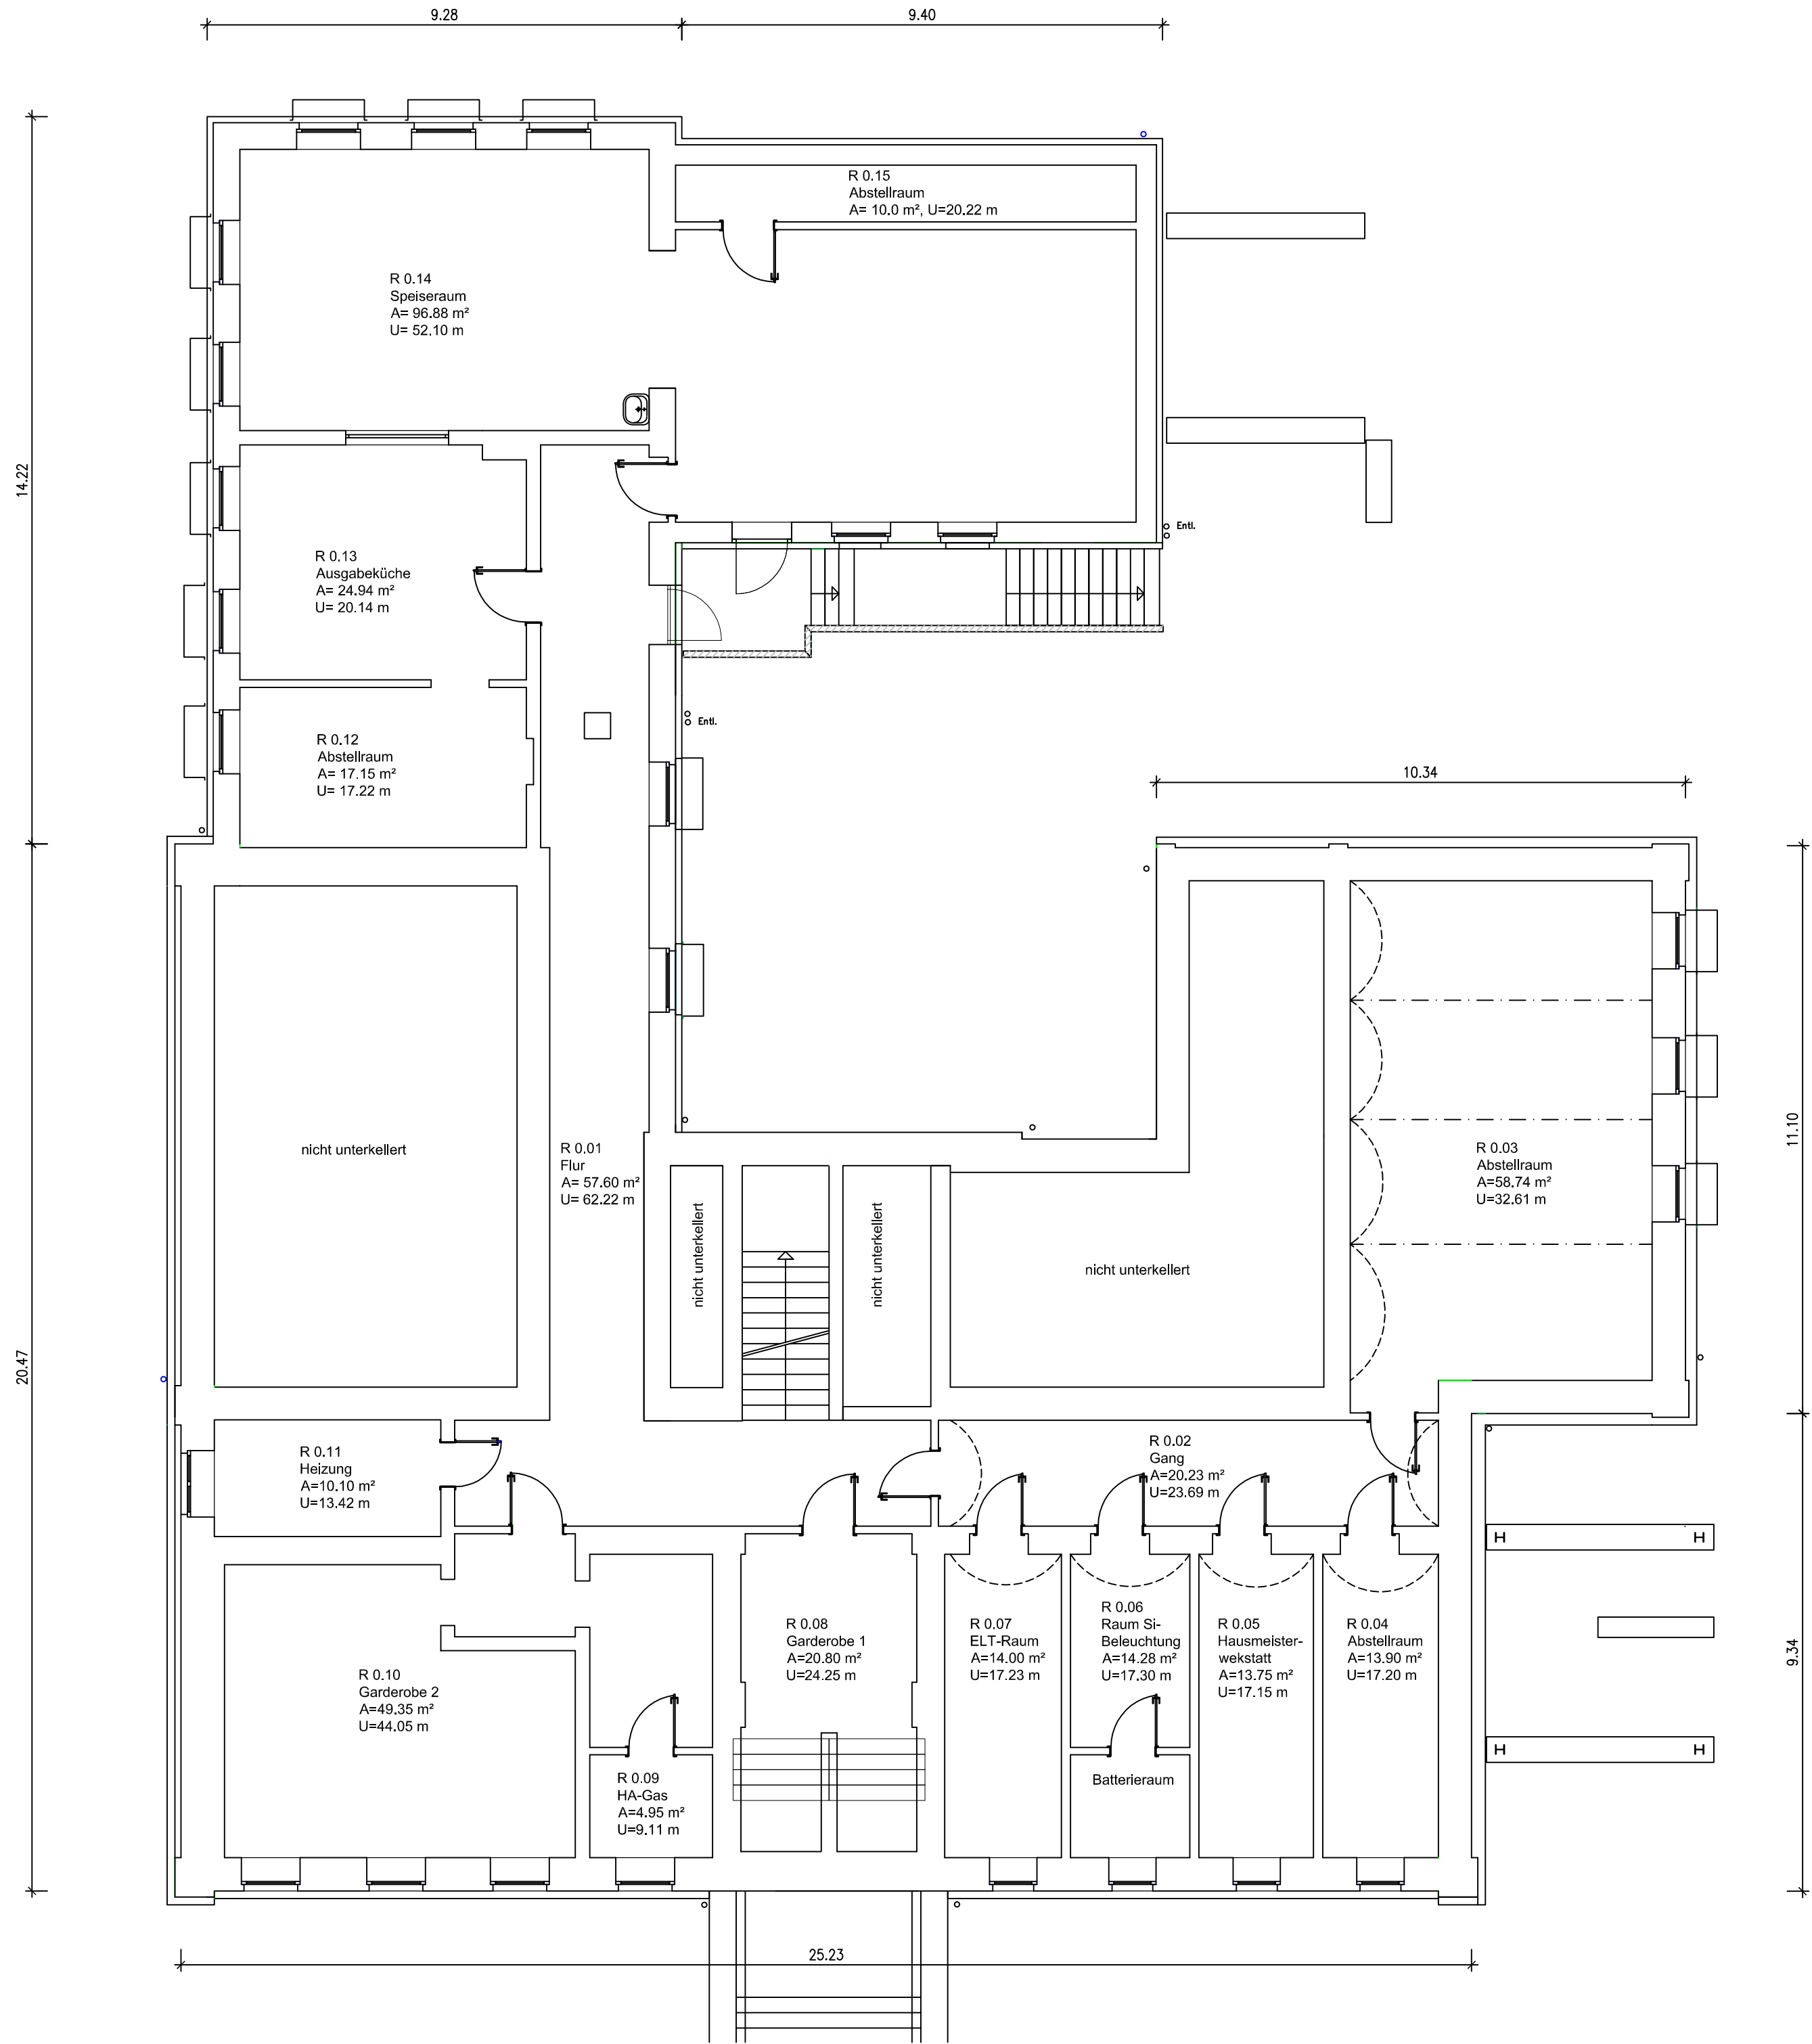


Legende:

- Wand / Bauelement, vorhanden
- Wand / Bauelement, geplant
- Abbruch

BPH BAUPLANUNG HÄRTWIG			
09212 Limbach-Oberfrohna, Anton-Günther-Straße 9			
Bauherr:	Große Kreisstadt Limbach-Oberfrohna 09212 Limbach-Oberfrohna, Rathausplatz 1		
Bauvorhaben:	Teilsanierung Thomas-Müntzer-Schule Teilobjekt 4: Erneuerung sanitäre Anlagen und Innenausbau 09212 Limbach-Oberfrohna, Waldenburger Straße 142		
Planungsphase:	Fördermittelantrag		
Bauteil:	Grundriss Kellergeschoss		
Der Bauherr:	bearbeitet: Härtwig	Änderungen: a:	Maßstab: 1:100
Datum: Aug. 2014	Unterschrift Planer:	b:	Blatt-Nr.: E02