


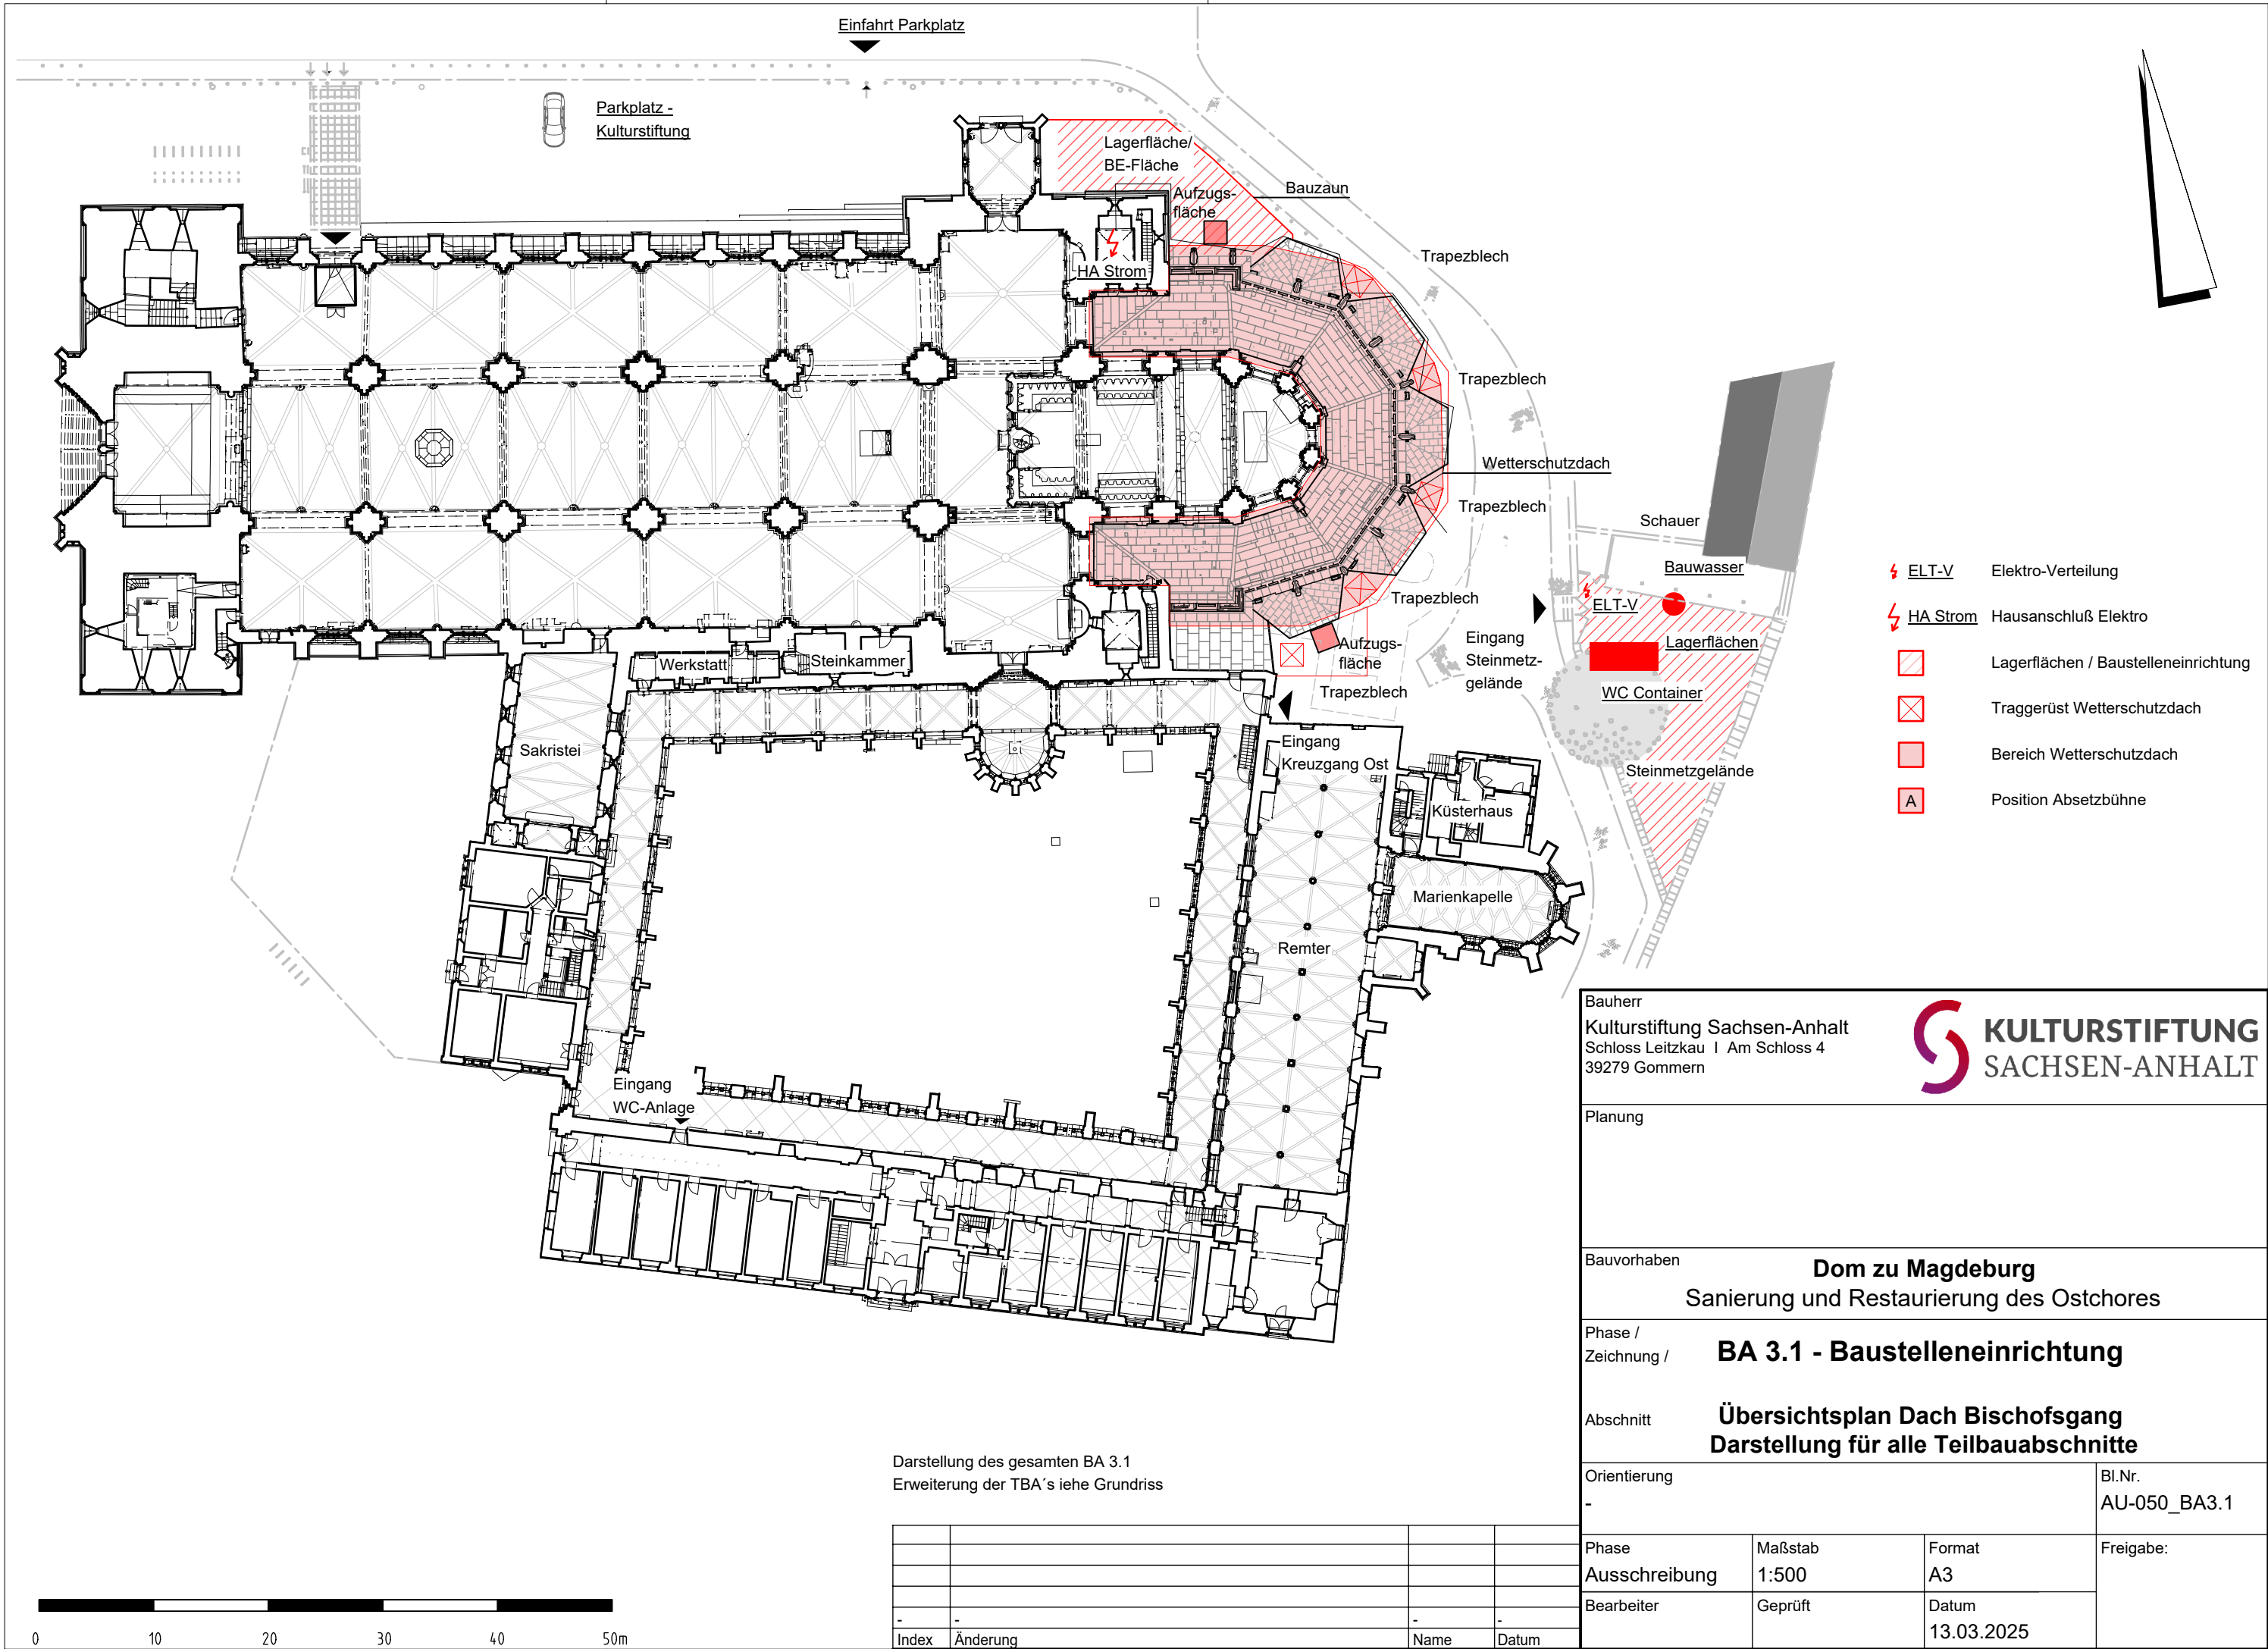

Darstellung des gesamten BA 3.1
Erweiterung der TBA's iehe Grundriss

-	-	-	-
Index	Änderung	Name	Datum

H/B = 297 / 420 (0.12m²)

Bauherr
Kulturstiftung Sachsen-Anhalt
Schloss Leitzkau | Am Schloss 4
39279 Gommern



Planung			
Bauvorhaben Dom zu Magdeburg Sanierung und Restaurierung des Ostchores			
Phase / Zeichnung / BA 3.1 - Baustelleneinrichtung			
Abschnitt Übersichtsplan Dach Bischofsgang Darstellung für alle Teilbauabschnitte			
Orientierung -			Bl.Nr. AU-050_BA3.1
Phase Ausschreibung	Maßstab 1:500	Format A3	Freigabe:
Bearbeiter	Geprüft	Datum 13.03.2025	