



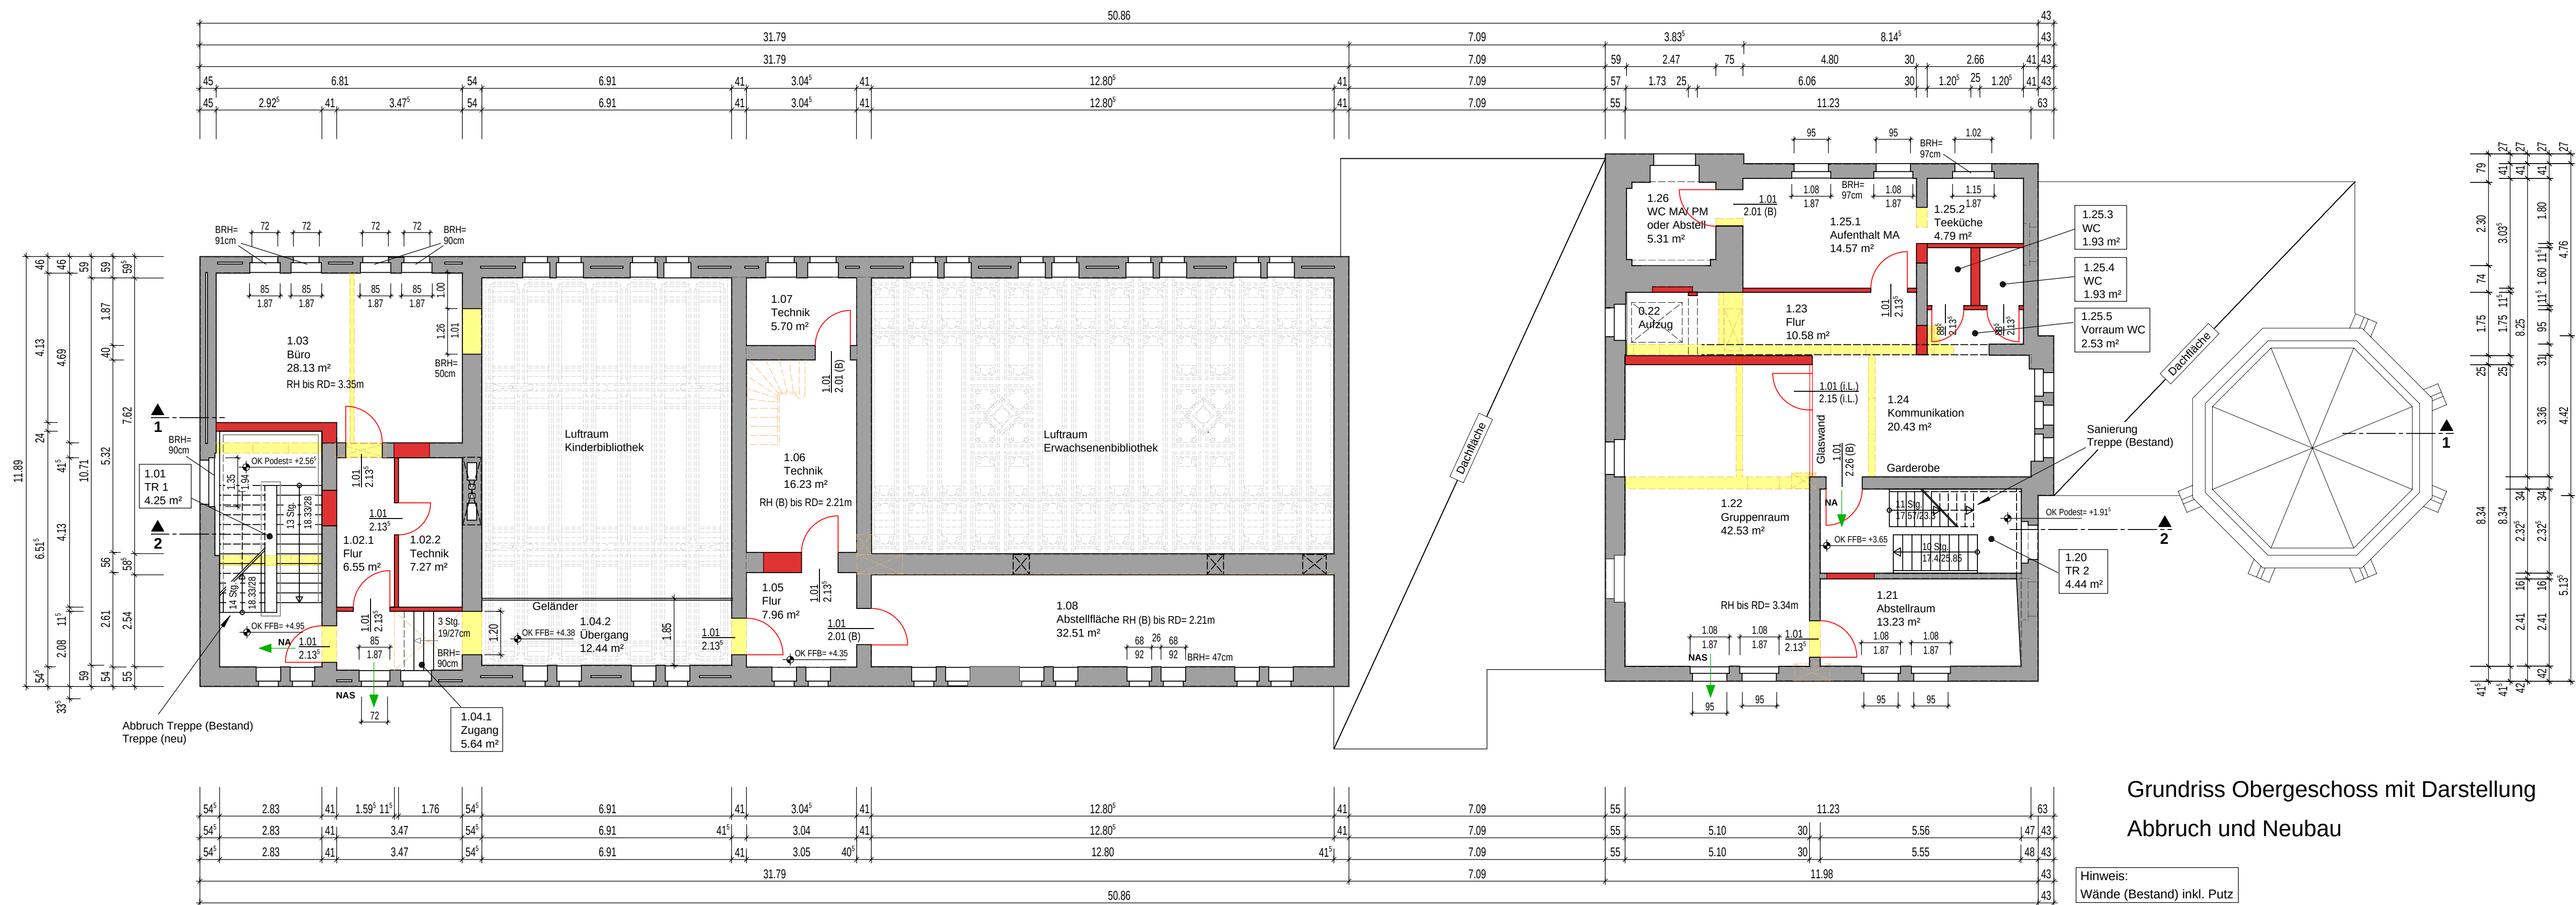

Grundriss Obergeschoss mit Darstellung

Abbruch und Neubau

Hinweis:
Wände (Bestand) inkl. Putz

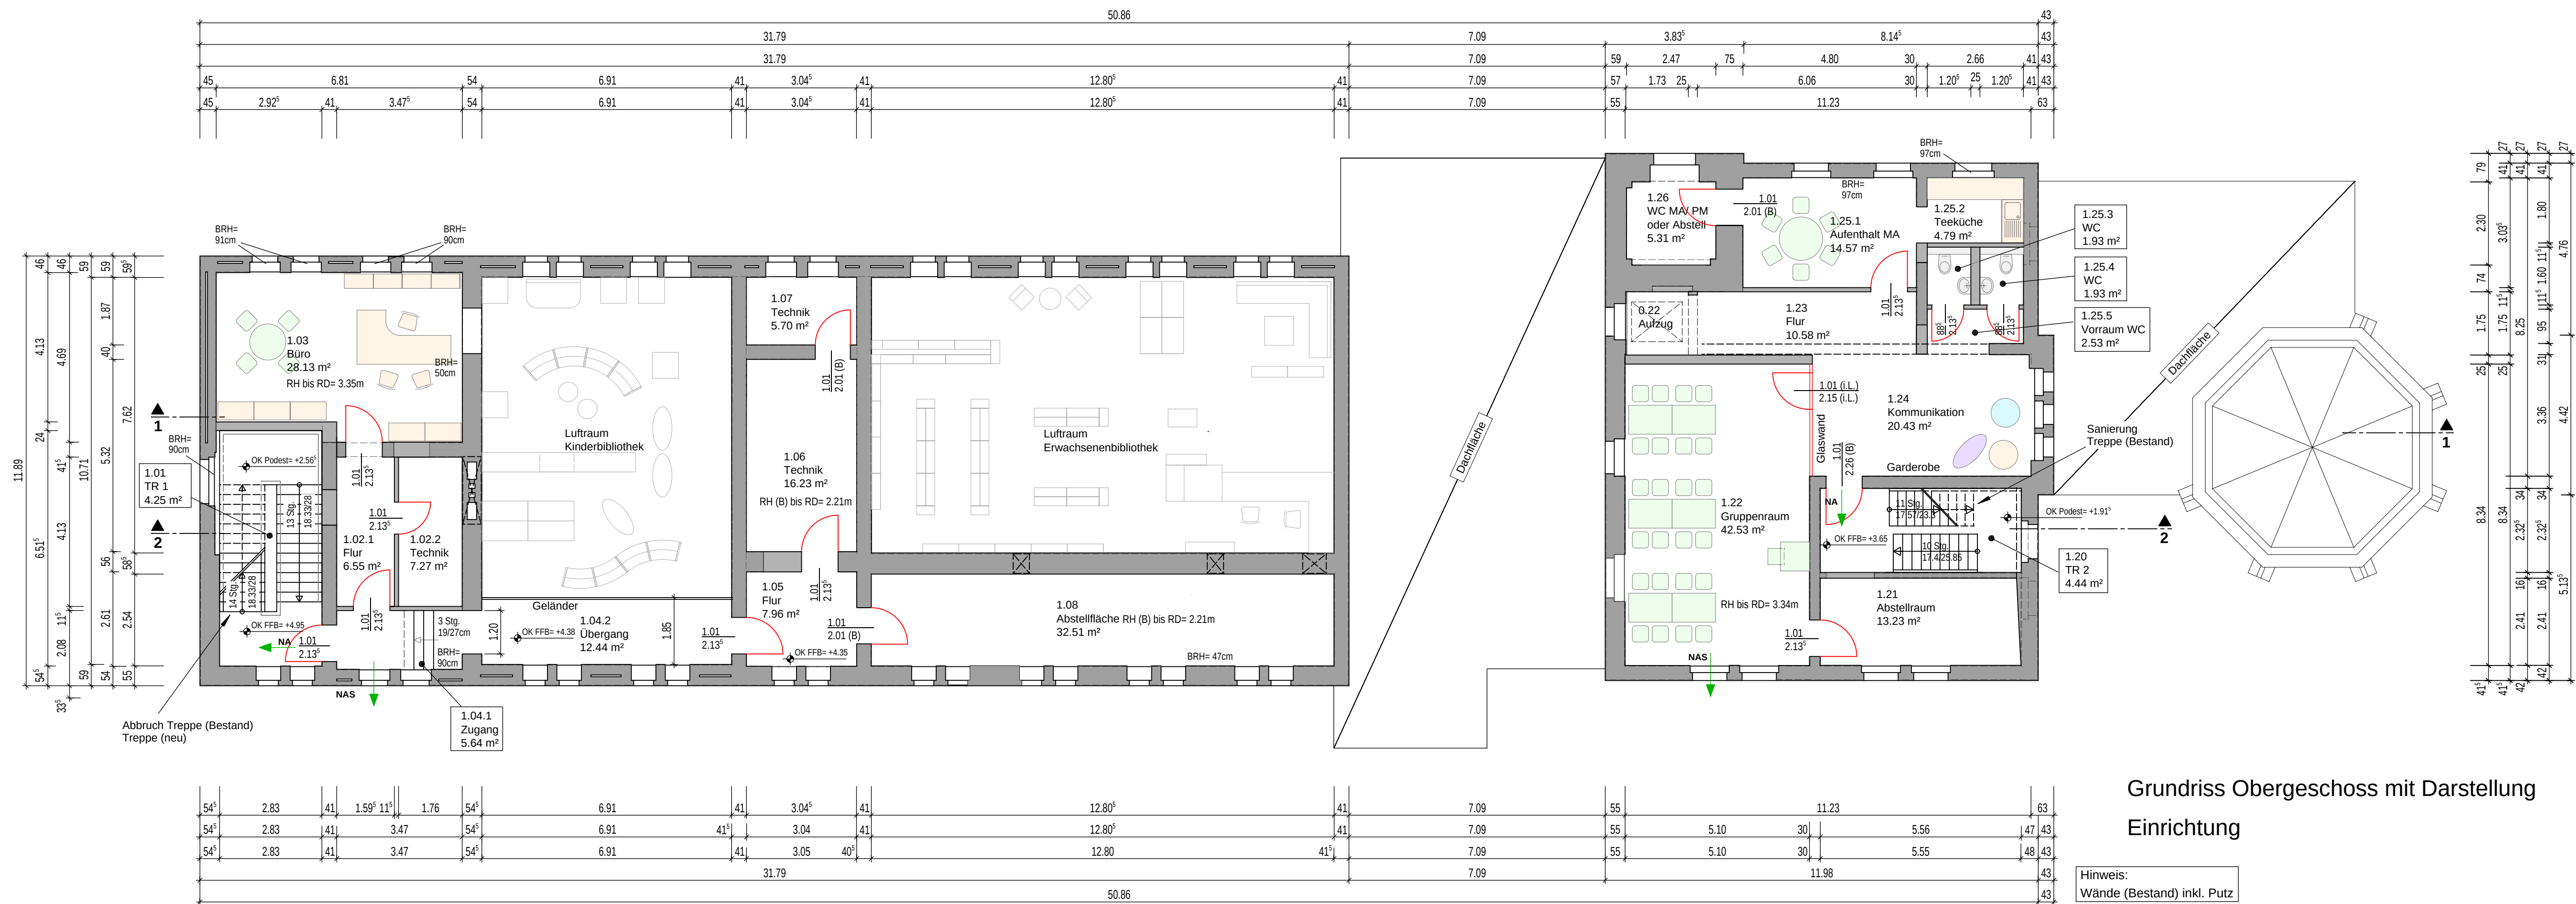

Grundriss Obergeschoss mit Darstellung

Einrichtung

Hinweis:
Wände (Bestand) inkl. Putz

ZERBST/ANHALT - BAHNHOF

G-OG-01



GENEHMIGUNGSPLANUNG

Objekt: Bahnhof Zerbst: Innenausbau des leerstehenden Bahnhofs zum Lesebahnhof
Am Bahnhof 3
39261 Zerbst/Anhalt

Unterschrift Architekt:

Bauherr: Stadt Zerbst
Schloßfreiheit 12
39261 Zerbst/Anhalt

Genehmigung Bauherr:

Planinhalt: Grundriss Obergeschoss mit Darstellung
Abbruch und Neubau und Einrichtung

Bearb.: Krüger
Gez.: 23.07.2025
Datum: 23.07.2025
Maßstab: 1:100
Blattgröße: 594/950

Büro für Architektur & Tragwerksplanung
Tilo Feldmann
Käuperstraße 12d
39261 Zerbst/Anhalt
ing-feldmann@t-online.de
Tel.: 03923/ 2250
Fax: 03923/ 777 95
www.ing-feldmann.de
Dateiname: 1318-A4G-OG-01.dwg / pdf
Plan - Nr.: 1318-A4G-OG-01