


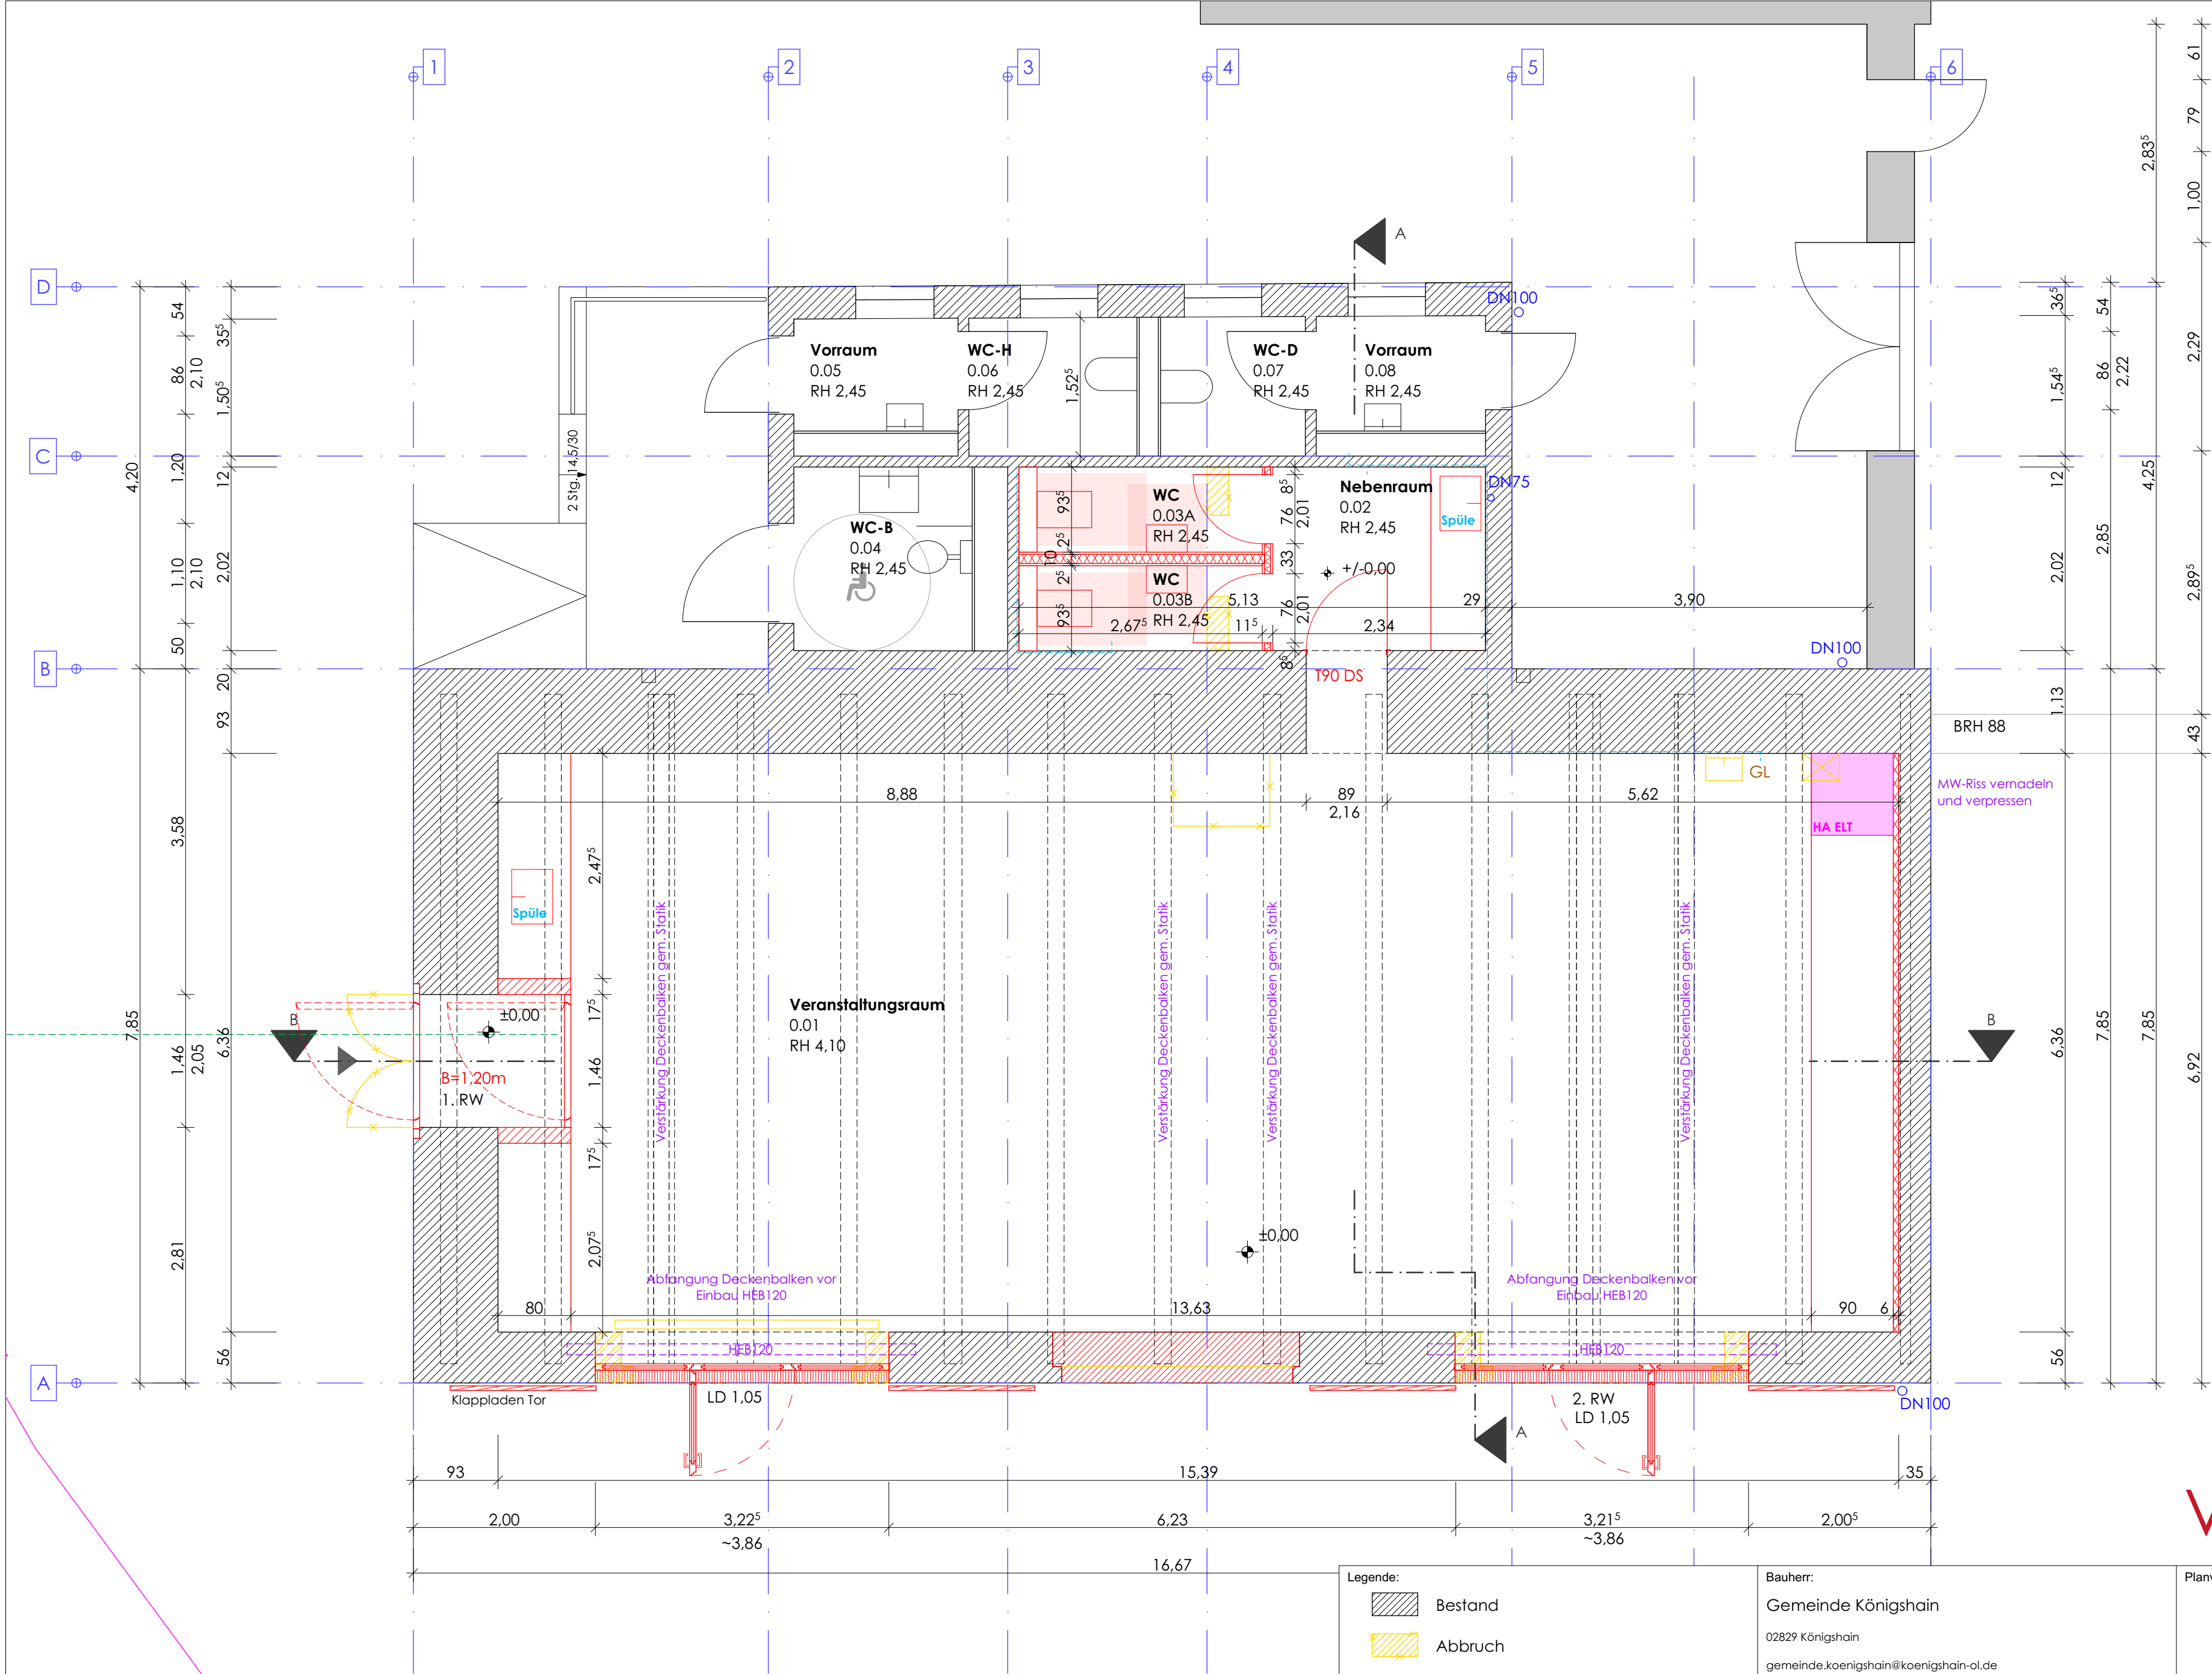

Veranstaltungsraum

0.01
NGF: 98,07 m²
U: 49,824 m
RH: 4,100 m

Nebenraum

0.02
NGF: 4,58 m²
U: 8,715 m
RH: 2,450 m

WC

0.03A
NGF: 2,43 m²
U: 7,222 m
RH: 2,450 m

WC

0.03B
NGF: 2,43 m²
U: 7,222 m
RH: 2,450 m

WC-B

0.04
NGF: 3,84 m²
U: 7,961 m
RH: 2,450 m

Vorraum

0.05
NGF: 2,16 m²
U: 6,081 m
RH: 2,450 m

WC-H

0.06
NGF: 2,73 m²
U: 6,737 m
RH: 2,450 m

WC-D

0.07
NGF: 2,34 m²
U: 6,219 m
RH: 2,450 m

Vorraum

0.08
NGF: 2,28 m²
U: 6,246 m
RH: 2,450 m

Legende:

- Bestand
- Abbruch
- Neubau

Fachplanung:

- Statik
- Elektro
- Wärmeversorgung
- Trinkwasser
- Schmutzwasser
- Regenwasser

Bauherr:

Gemeinde Königshain
02829 Königshain
gemeinde.koenigshain@koenigshain-ol.de
T 035826. 60289

Planverfasser:

Bauvorhaben: Sanierung/ Umbau der ehem. Turnhalle
im Schlossareal Königshain zur Kultur-Remise

Datum: 29.07.2025


Plantitel: GRUNDRISS ERDGESCHOSS

Plan-Nr :

Phase: AUSFÜHRUNGSPLANUNG

Maßstab : 1:50

VORABZUG

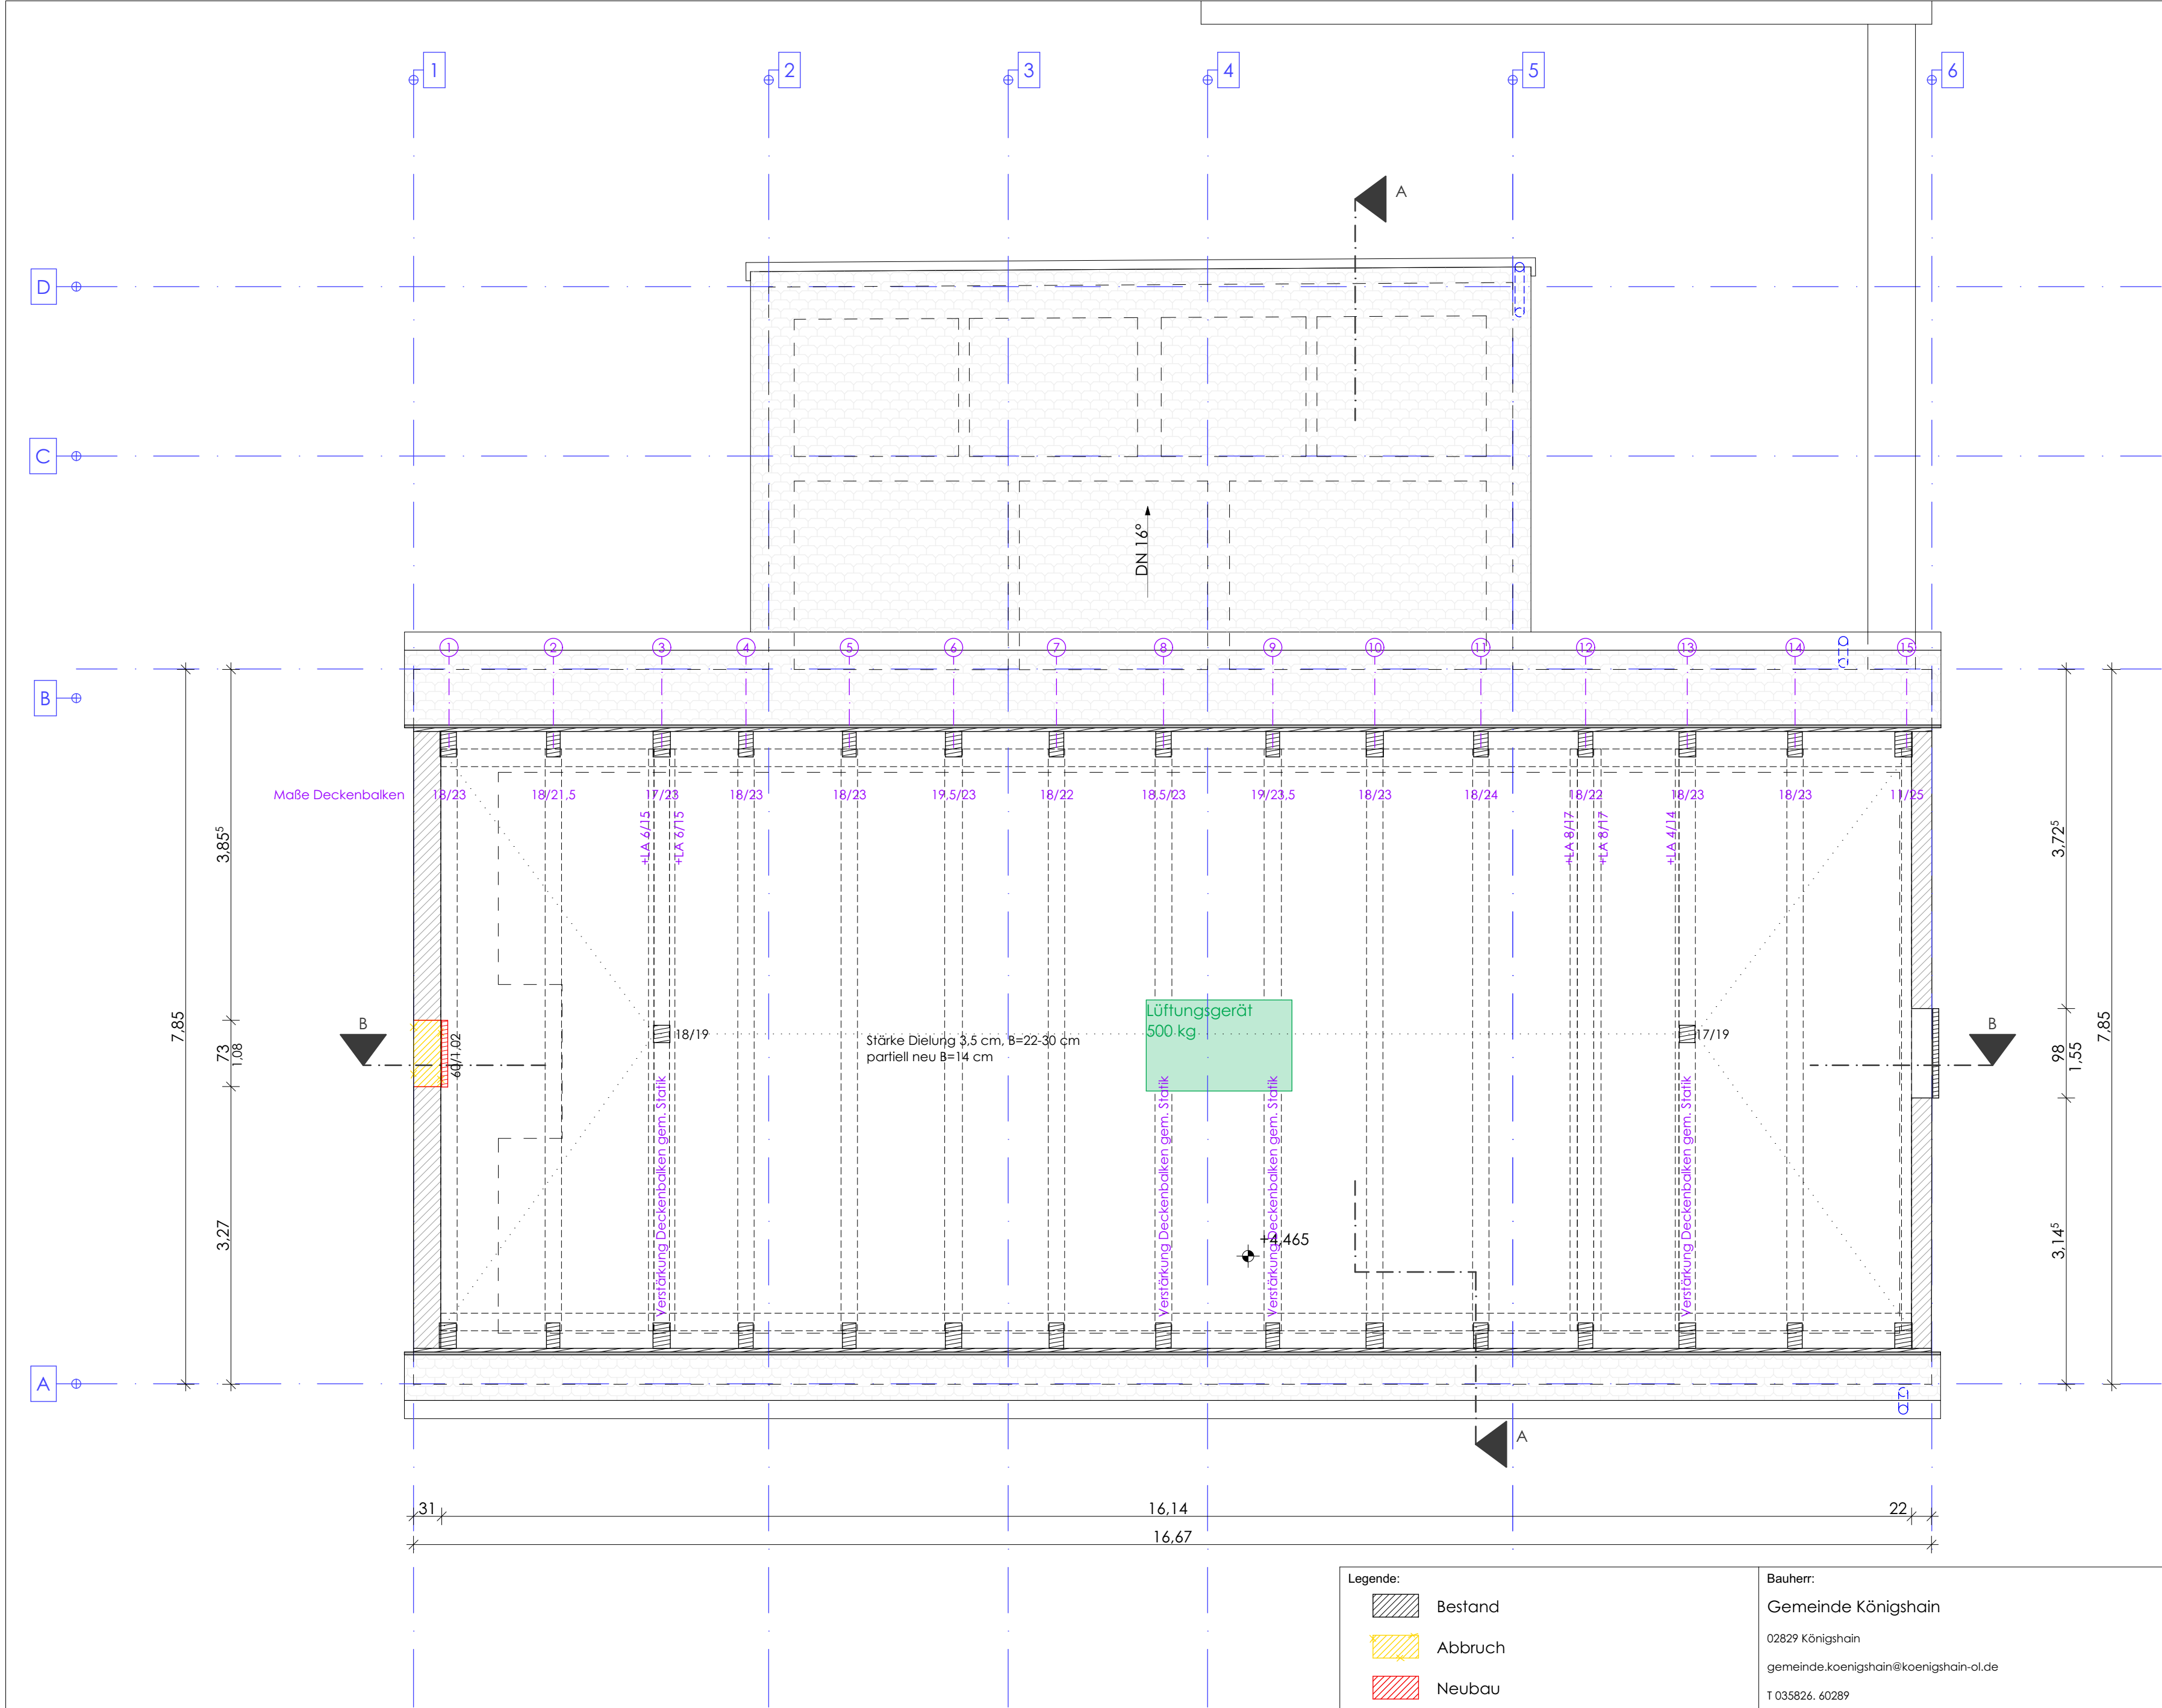

Dachboden
1.01
NGF: 106,13 m²
U: 45,851 m
RH: 4,240 m

VORABZUG

Legende:

- Bestand
- Abbruch
- Neubau

Fachplanung:

- Statik
- Elektro
- Wärmeversorgung
- Trinkwasser
- Schmutzwasser
- Regenwasser

Bauherr:

Gemeinde Königshain

02829 Königshain

gemeinde.koenigshain@koenigshain-ol.de

T 035826. 60289

Planverfasser:

Bauvorhaben: Sanierung/ Umbau der ehem. Turnhalle
im Schlossareal Königshain zur Kultur-Remise


Datum: 29.07.2025

Plantitel: GRUNDRISS DACHGESCHOSS

Plan-Nr :


Phase: AUSFÜHRUNGSPLANUNG

Maßstab : 1:50

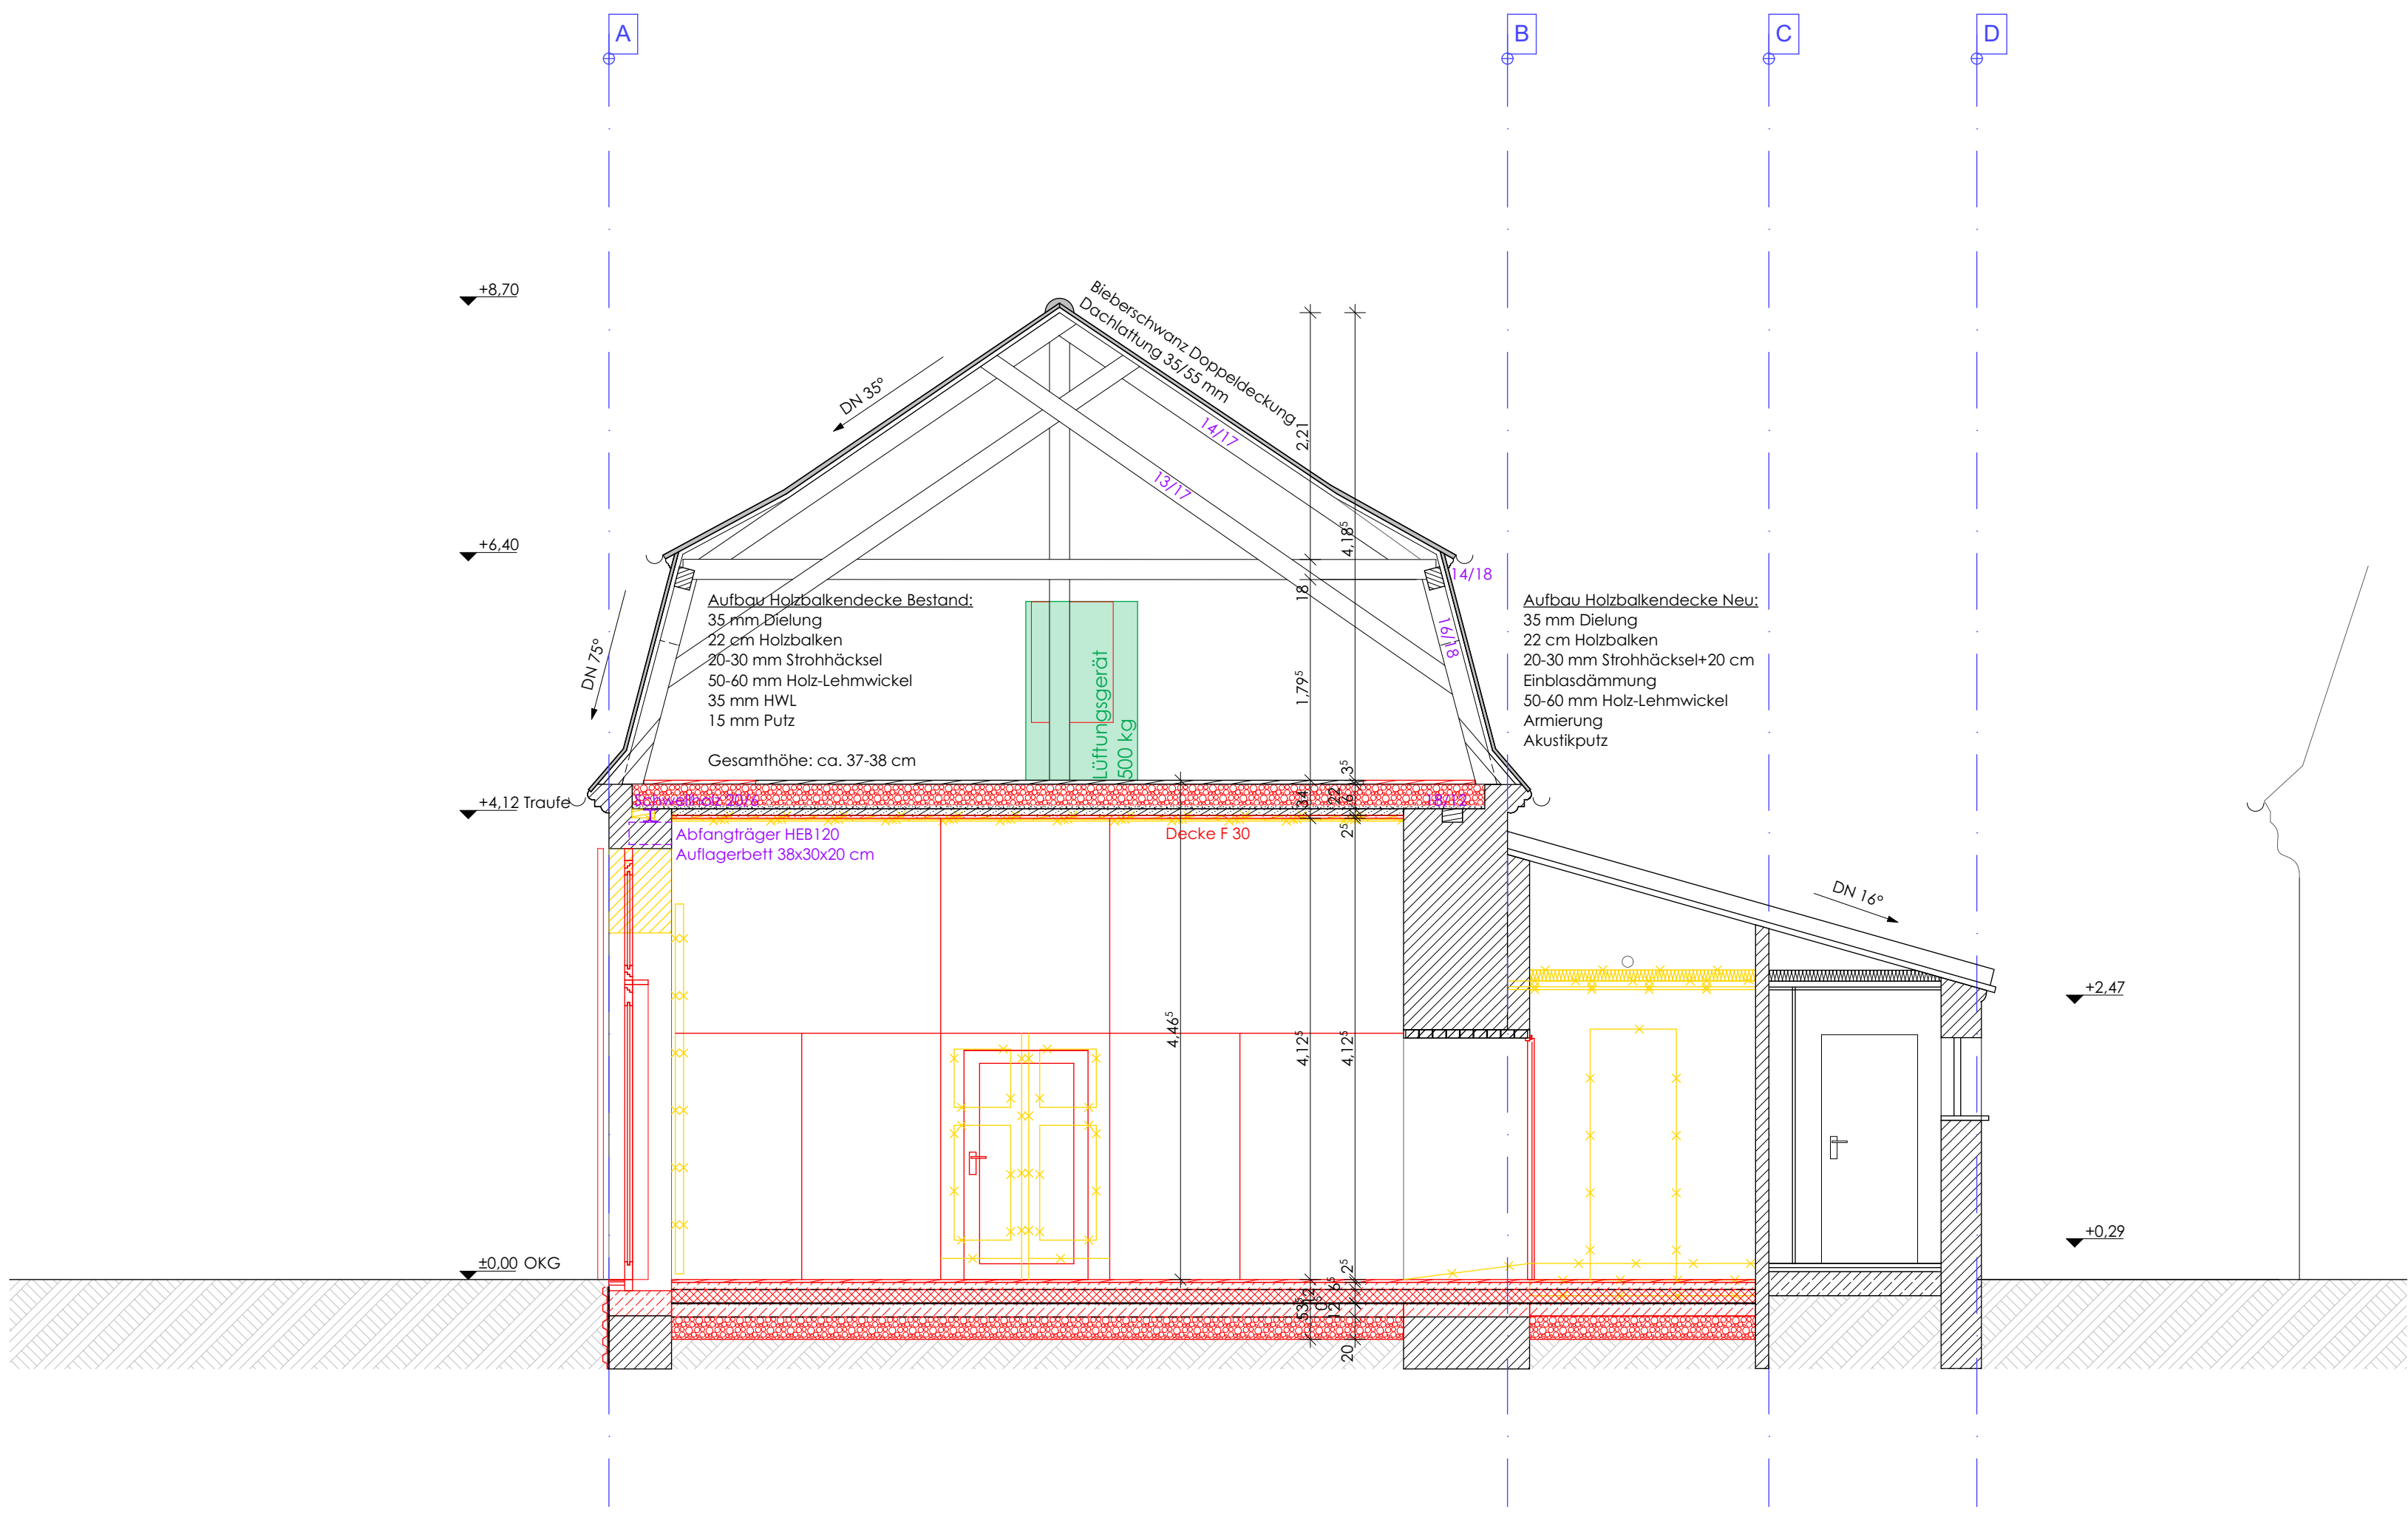

VORABZUG


Legende: Bestand Abbruch Neubau Fachplanung: Statik Elektro Wärmeversorgung Trinkwasser Schmutzwasser Regenwasser	Bauherr: Gemeinde Königshain 02829 Königshain gemeinde.koenigshain@koenigshain-ol.de T 035826. 60289	Planverfasser:	
	Bauvorhaben: Sanierung/ Umbau der ehem. Turnhalle im Schlossareal Königshain zur Kultur-Remise	Datum: 29.07.2025	
	Plantitel: QUERSCHNITT A-A	Plan-Nr :	
	Phase: AUSFÜHRUNGSPLANUNG	Maßstab : 1:50	

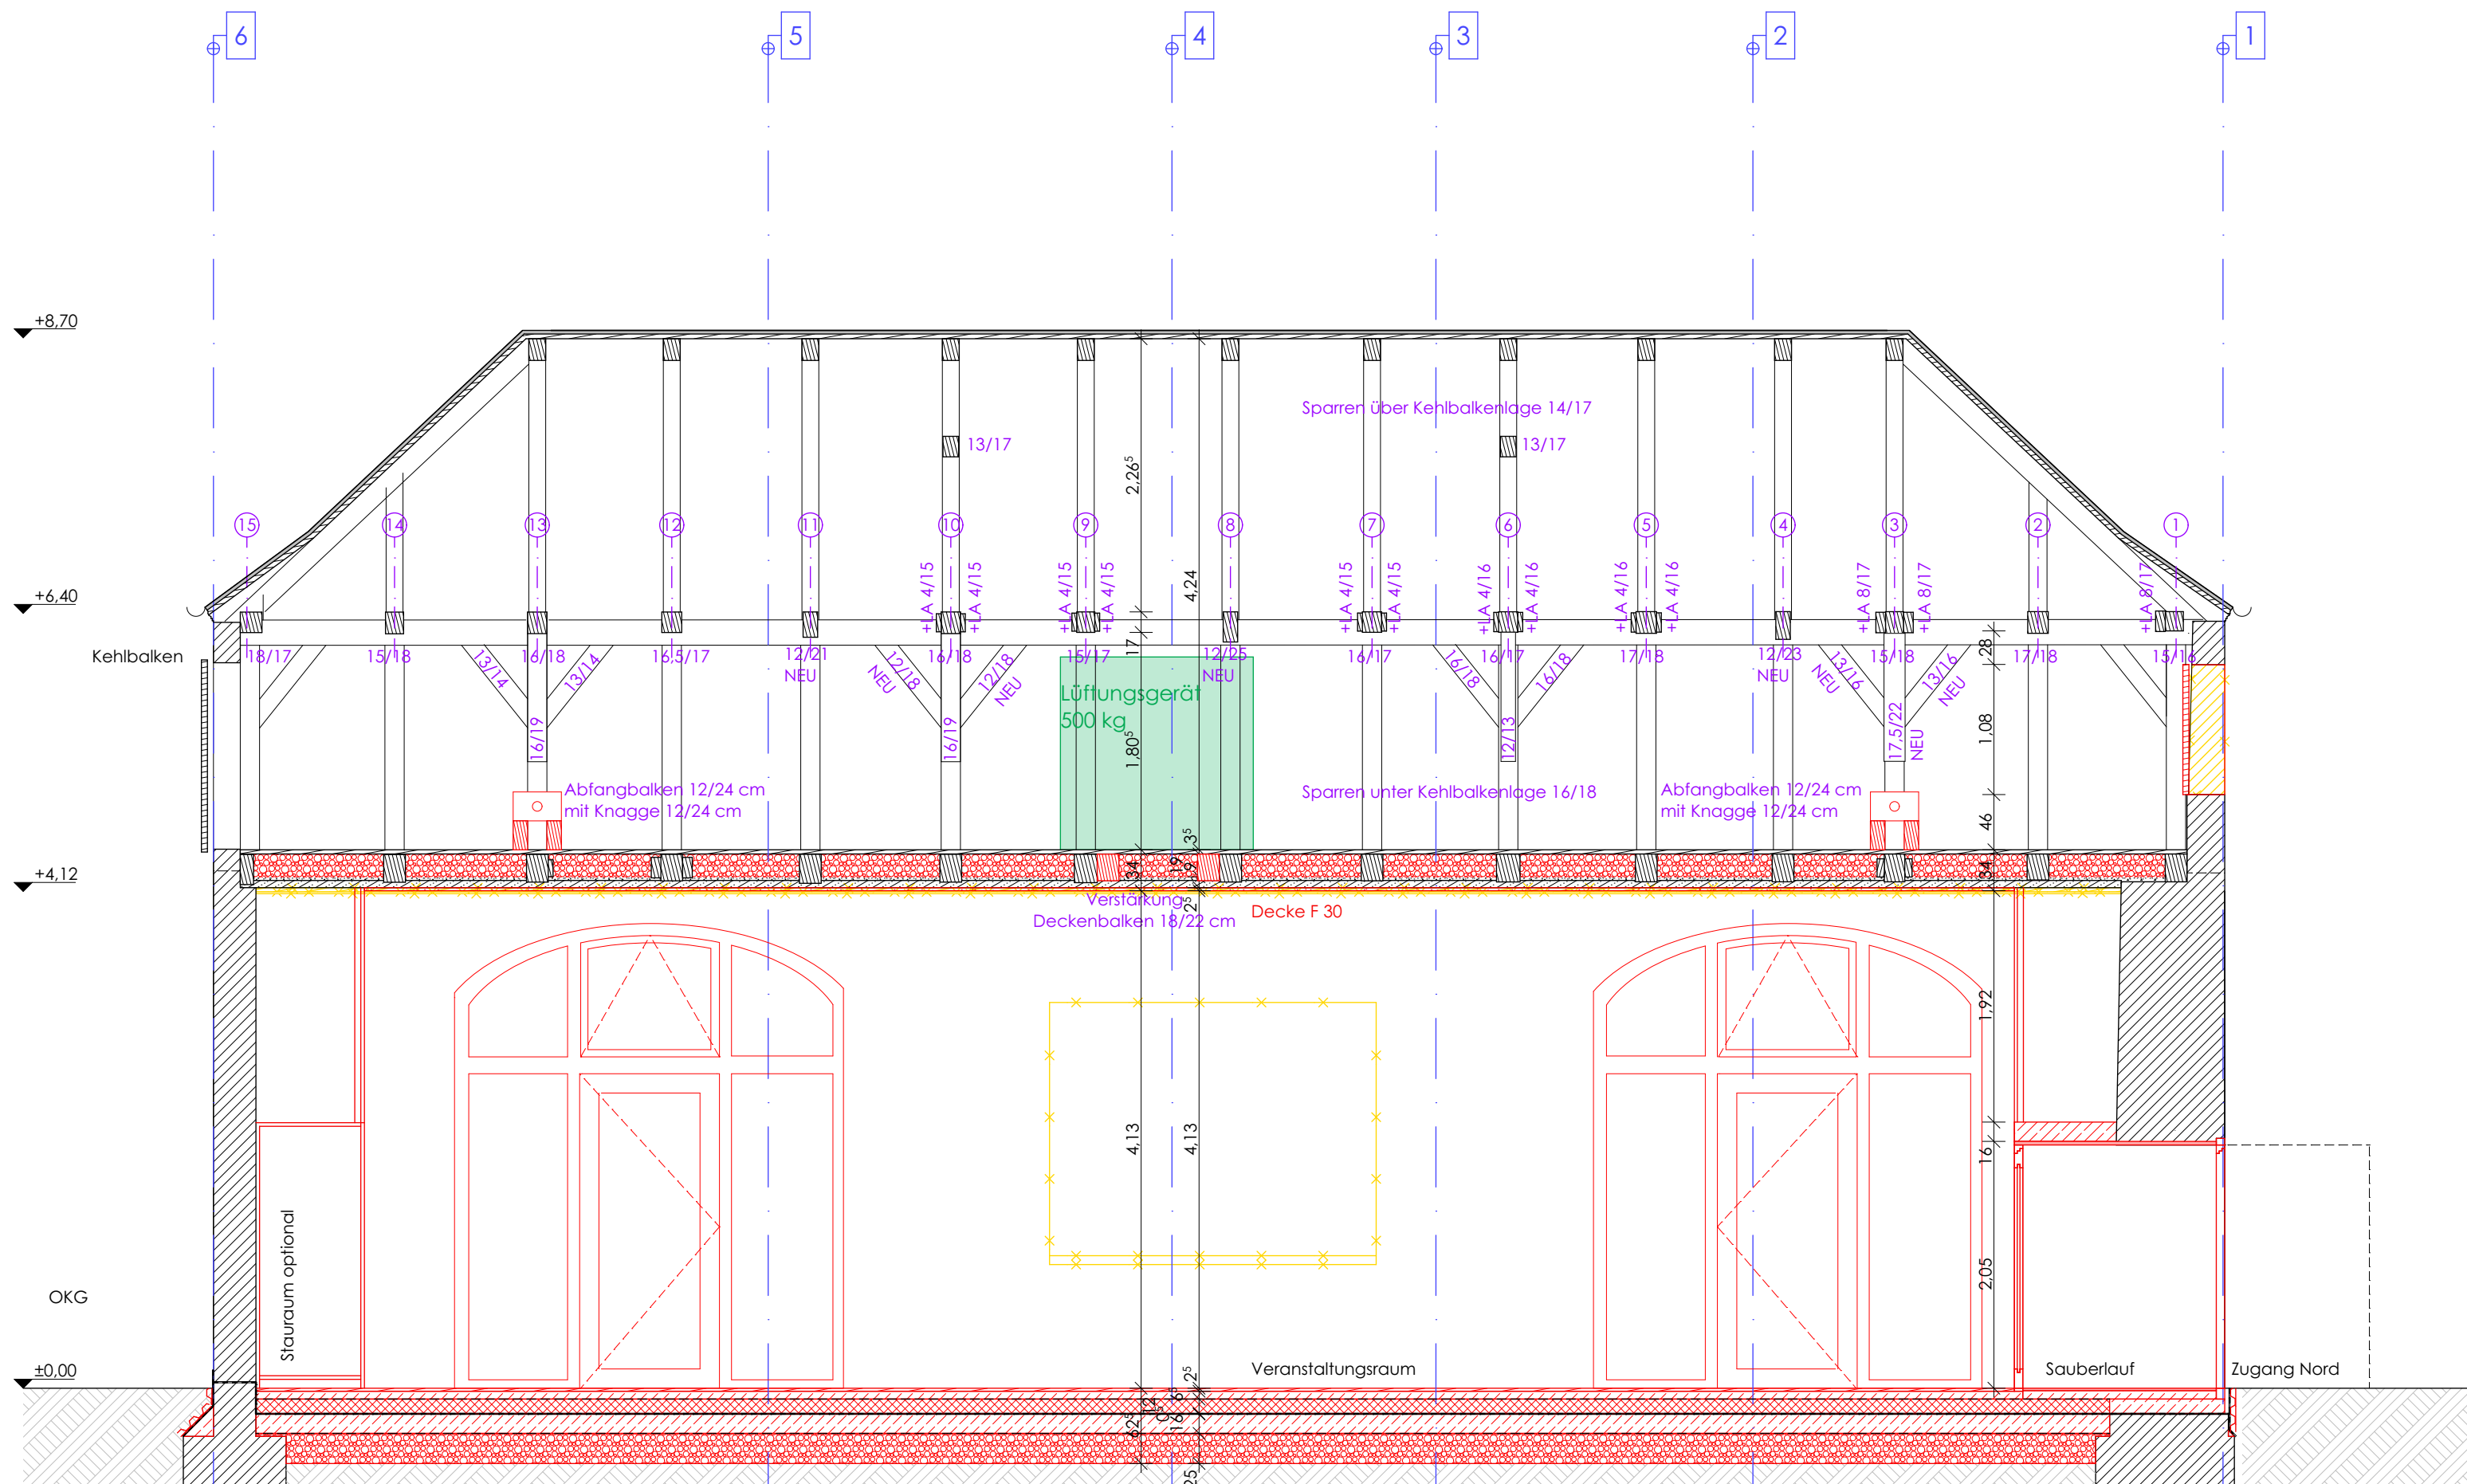


Längsschnitt B-B

VORABZUG


Legende: Bestand Abbruch Neubau Fachplanung: Statik Elektro Wärmeversorgung Trinkwasser Schmutzwasser Regenwasser	Bauherr: Gemeinde Königshain 02829 Königshain gemeinde.koenigshain@koenigshain-ol.de T 035826. 60289		Planverfasser:	
	Bauvorhaben: Sanierung/ Umbau der ehem. Turnhalle im Schlossareal Königshain zur Kultur-Remise		Datum: 29.07.2025	
	Plantitel: LÄNGSSCHNITT B-B		Plan-Nr :	
	Phase: AUSFÜHRUNGSPLANUNG		Maßstab : 1:50	

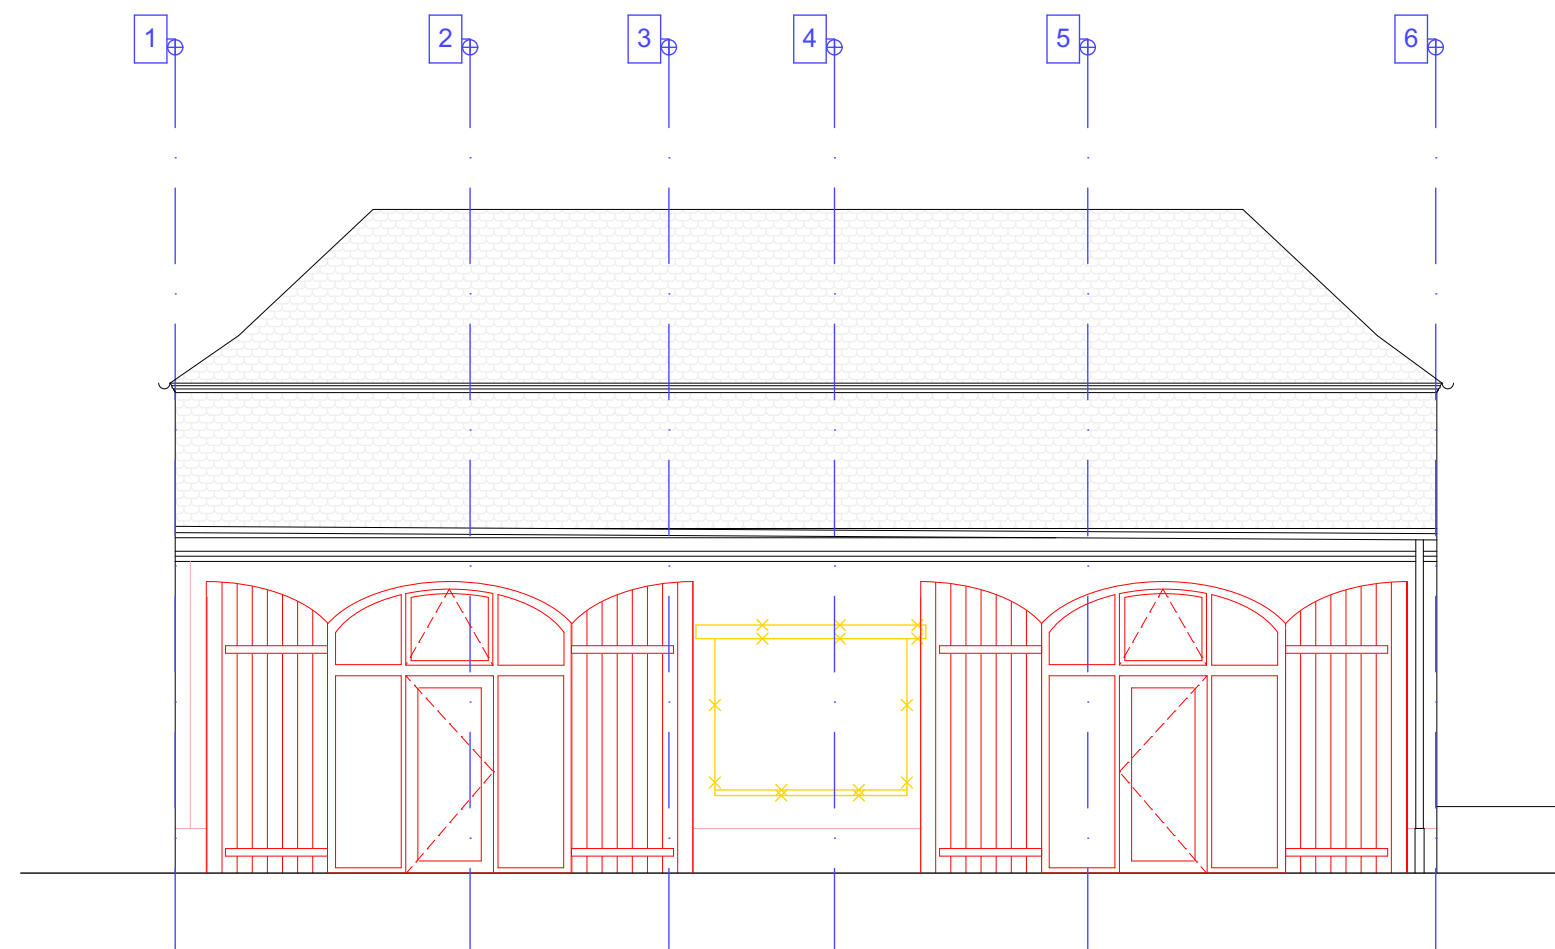


Westansicht

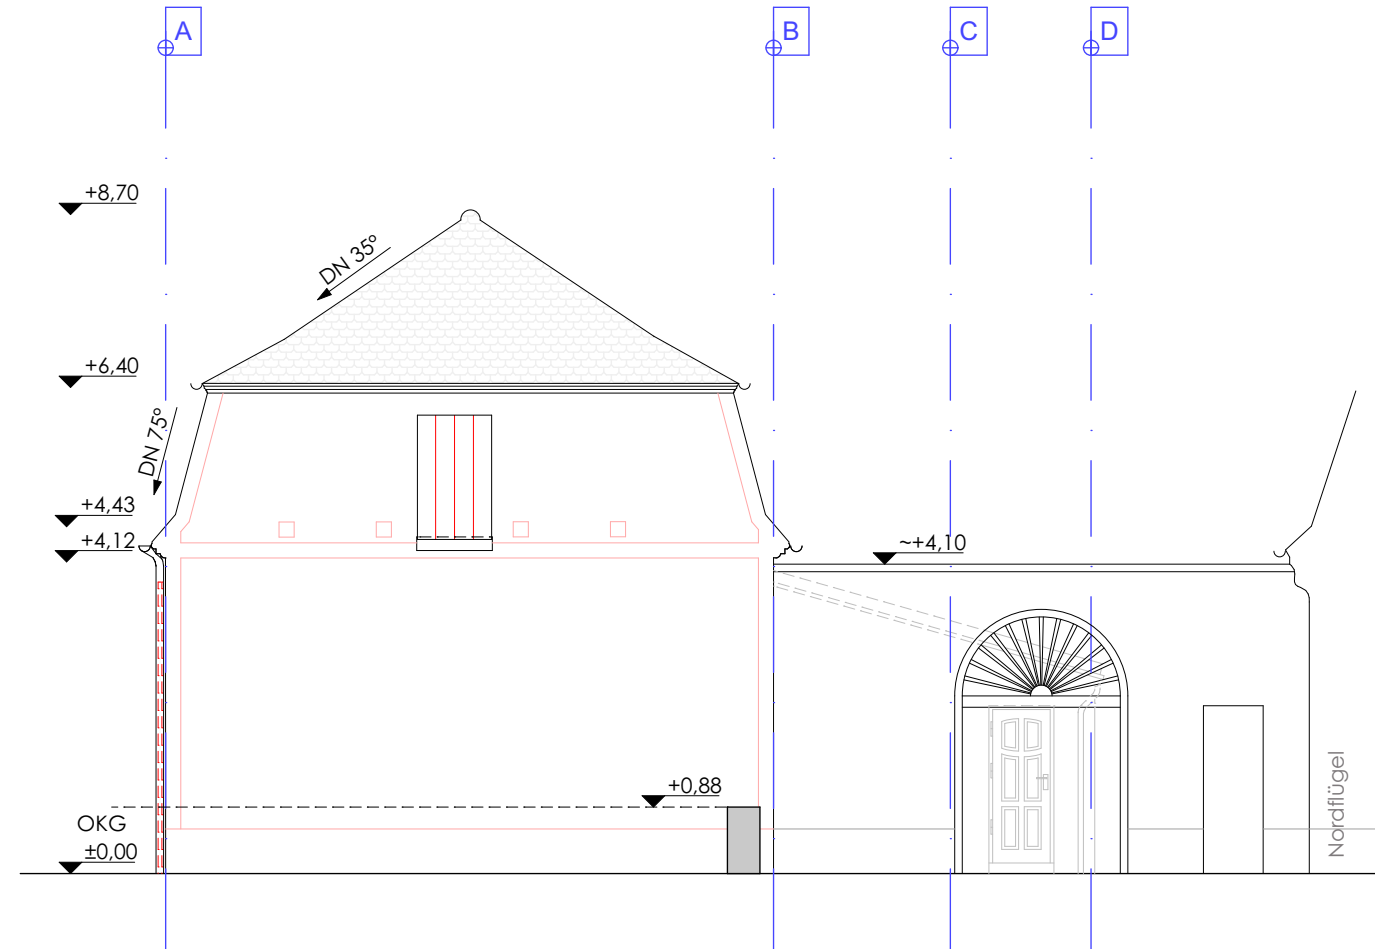

Südansicht

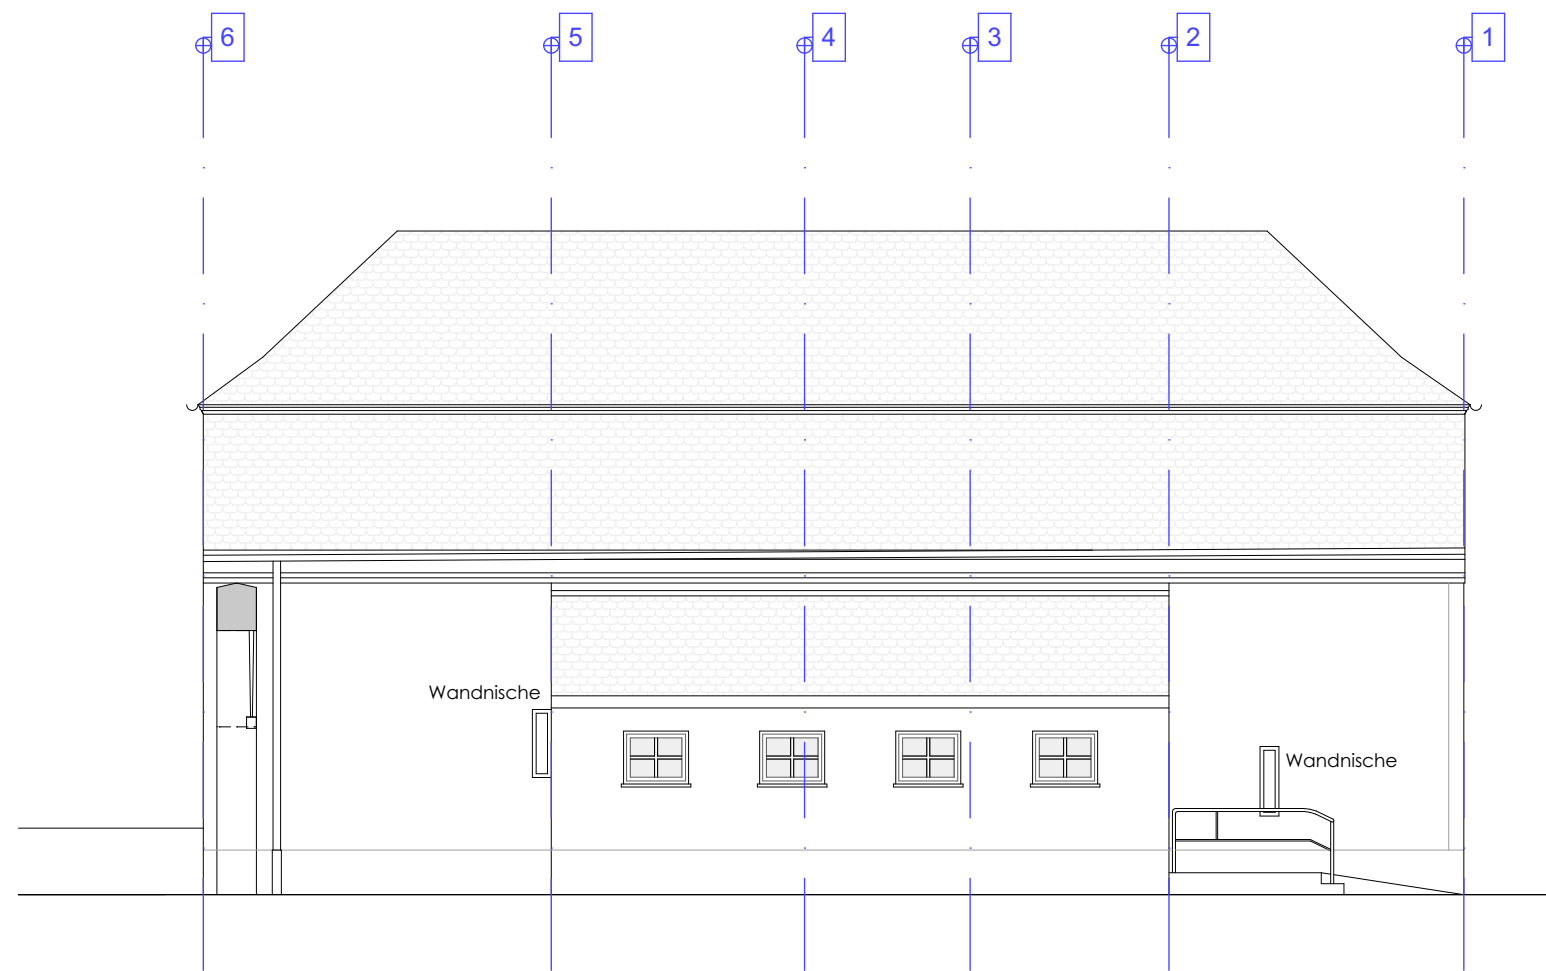

Ostansicht

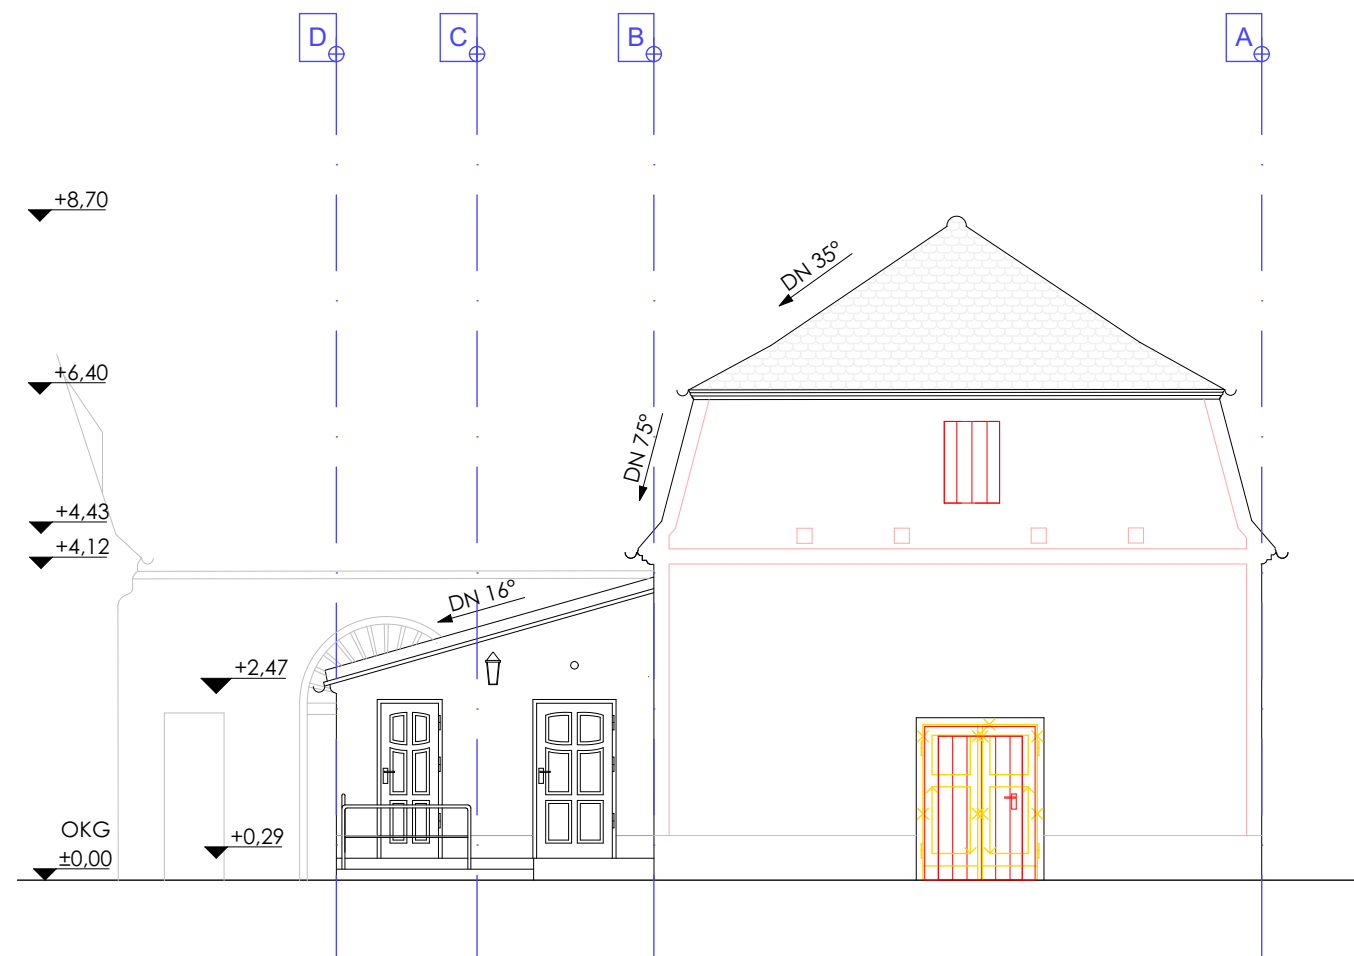

Nordansicht

VORABZUG

Legende: Bestand Abbruch Neubau Fachplanung: Statik Elektro Wärmeversorgung Trinkwasser Schmutzwasser Regenwasser	Bauherr: Gemeinde Königshain 02829 Königshain gemeinde.koenigshain@koenigshain-ol.de T 035826. 60289		Planverfasser:	
	Bauvorhaben: Sanierung/ Umbau der ehem. Turnhalle im Schlossareal Königshain zur Kultur-Remise		Datum: 29.07.2025	
	Plantitel: ANSICHTEN		Plan-Nr :	
	Phase: AUSFÜHRUNGSPLANUNG		Maßstab : 1:100	