

BESTAND Geb 8, ehem. Scheune
Nachnutzung noch offen ggfs. Indoorspielplatz
für Kita und Hort
gemäß B-Plan Nr. 18 „Stiftsgut Ilfeld“ (OT Ilfeld)

BESTAND Geb 10,
ehem. Verwalterhaus
zukünftig Kita

BESTAND Geb 12, ehem. Schafstall
zukünft. BHKW & Lager Schule
gemäß B-Plan Nr. 18 „Stiftsgut Ilfeld“ (OT Ilfeld)

LEGENDE

NEUPLANUNG

Solitärbäume

Mehrstämmige Gehölze

Heckenpflanzen

Strauchflächen

Bodendecker

Stauden

Vegetationsflächen

Quercus robur
H 4v, mDb, StU 20-25
1 Stk

Tilia cordata
H 3v, mDb, StU 16-18
2 Stk

Acer pseudoplatanus
H 3v, mDb, StU 16-18
3 Stk

Viburnum opulus
Schirm 4v, mDb, 200-300
3 Stk

Sorbus nigra
Schirm 4v, mDb, 200-300
3 Stk

Acer campestre
Heckengefl. 2v, mDb, 100-125
75 Stk, 3 Stk/Flm

Salix rosmarinifolia
C 40-100, 5 Stk/m²
675 Stk, 135 m²

Salix purpurea 'Nana'
C 40-60, 4 Stk/m²
580 Stk, 145 m²

Stephanandra incisa 'Crispa'
C 20-30, 4 Stk/m²
248 Stk, 62 m²

Cotoneaster dammeri 'Eichholz'
C 20-30, 7 Stk/m²
518 Stk, 74 m²

Calamagrostis x acutiflora 'Karl Foerster'
C 1 Stk/m²
13 Stk

Panicum virgatum 'Heavy Metal'
C 2 Stk/m²
49 Stk

Pennisetum alopecuroides 'Cassini'
C 2 Stk/m²
38 Stk

Stipa tenuissima
T, 10 Stk/m²
64 Stk

Sesleria autumnalis
T, 10 Stk/m²
75 Stk


Geranium macrorrhizum 'Spessart'
T, 10 Stk/m²
73 Stk

Beetfläche Schulgarten
45 m²

Rasen
635 m²

Wiese
310 m²

Lageplan Grundschulneubau im Stiftsgut Ilfeld

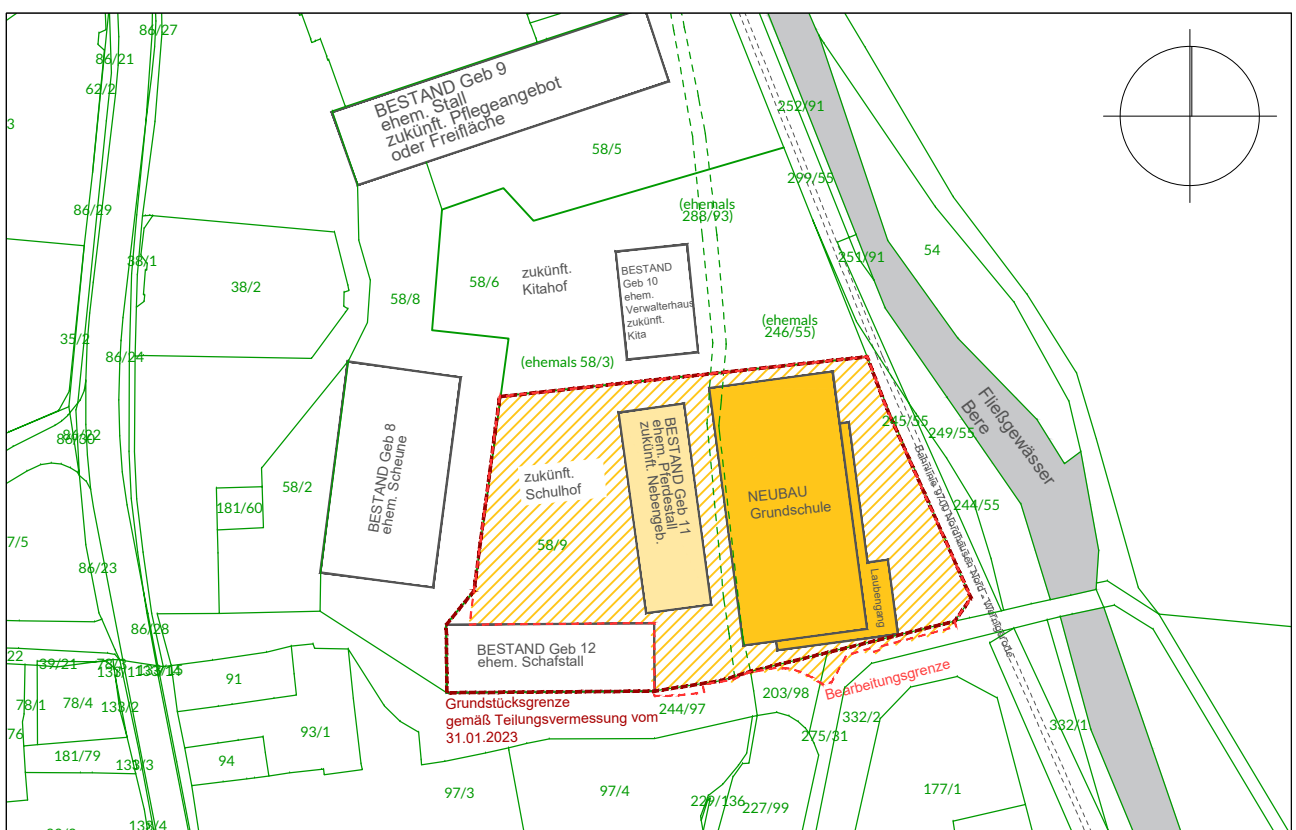

Schulbau Ilfeld

22_01_1

Bauherr:

Service Gesellschaft des Landkreises Nordhausen
Alte Leipziger Straße 50
99734 Nordhausen

Planverfasser:

Ansprechpartner:

Format: 1350 x 800

Stand: 24.07.2025

Maßstab: 1:100

Leitungsphase: Ausführungsplanung

Referat: Vorabzug

Planinhalt: Pflanzplan

SBILF-4-FFL-L-01-d

Stand: 22.07.2024

Plannummer: SBILF-5-FFL-L-05

VORABZUG
dient nur Kalkulationszwecken