


Anlage 4

Übersichtslageplan Deponie

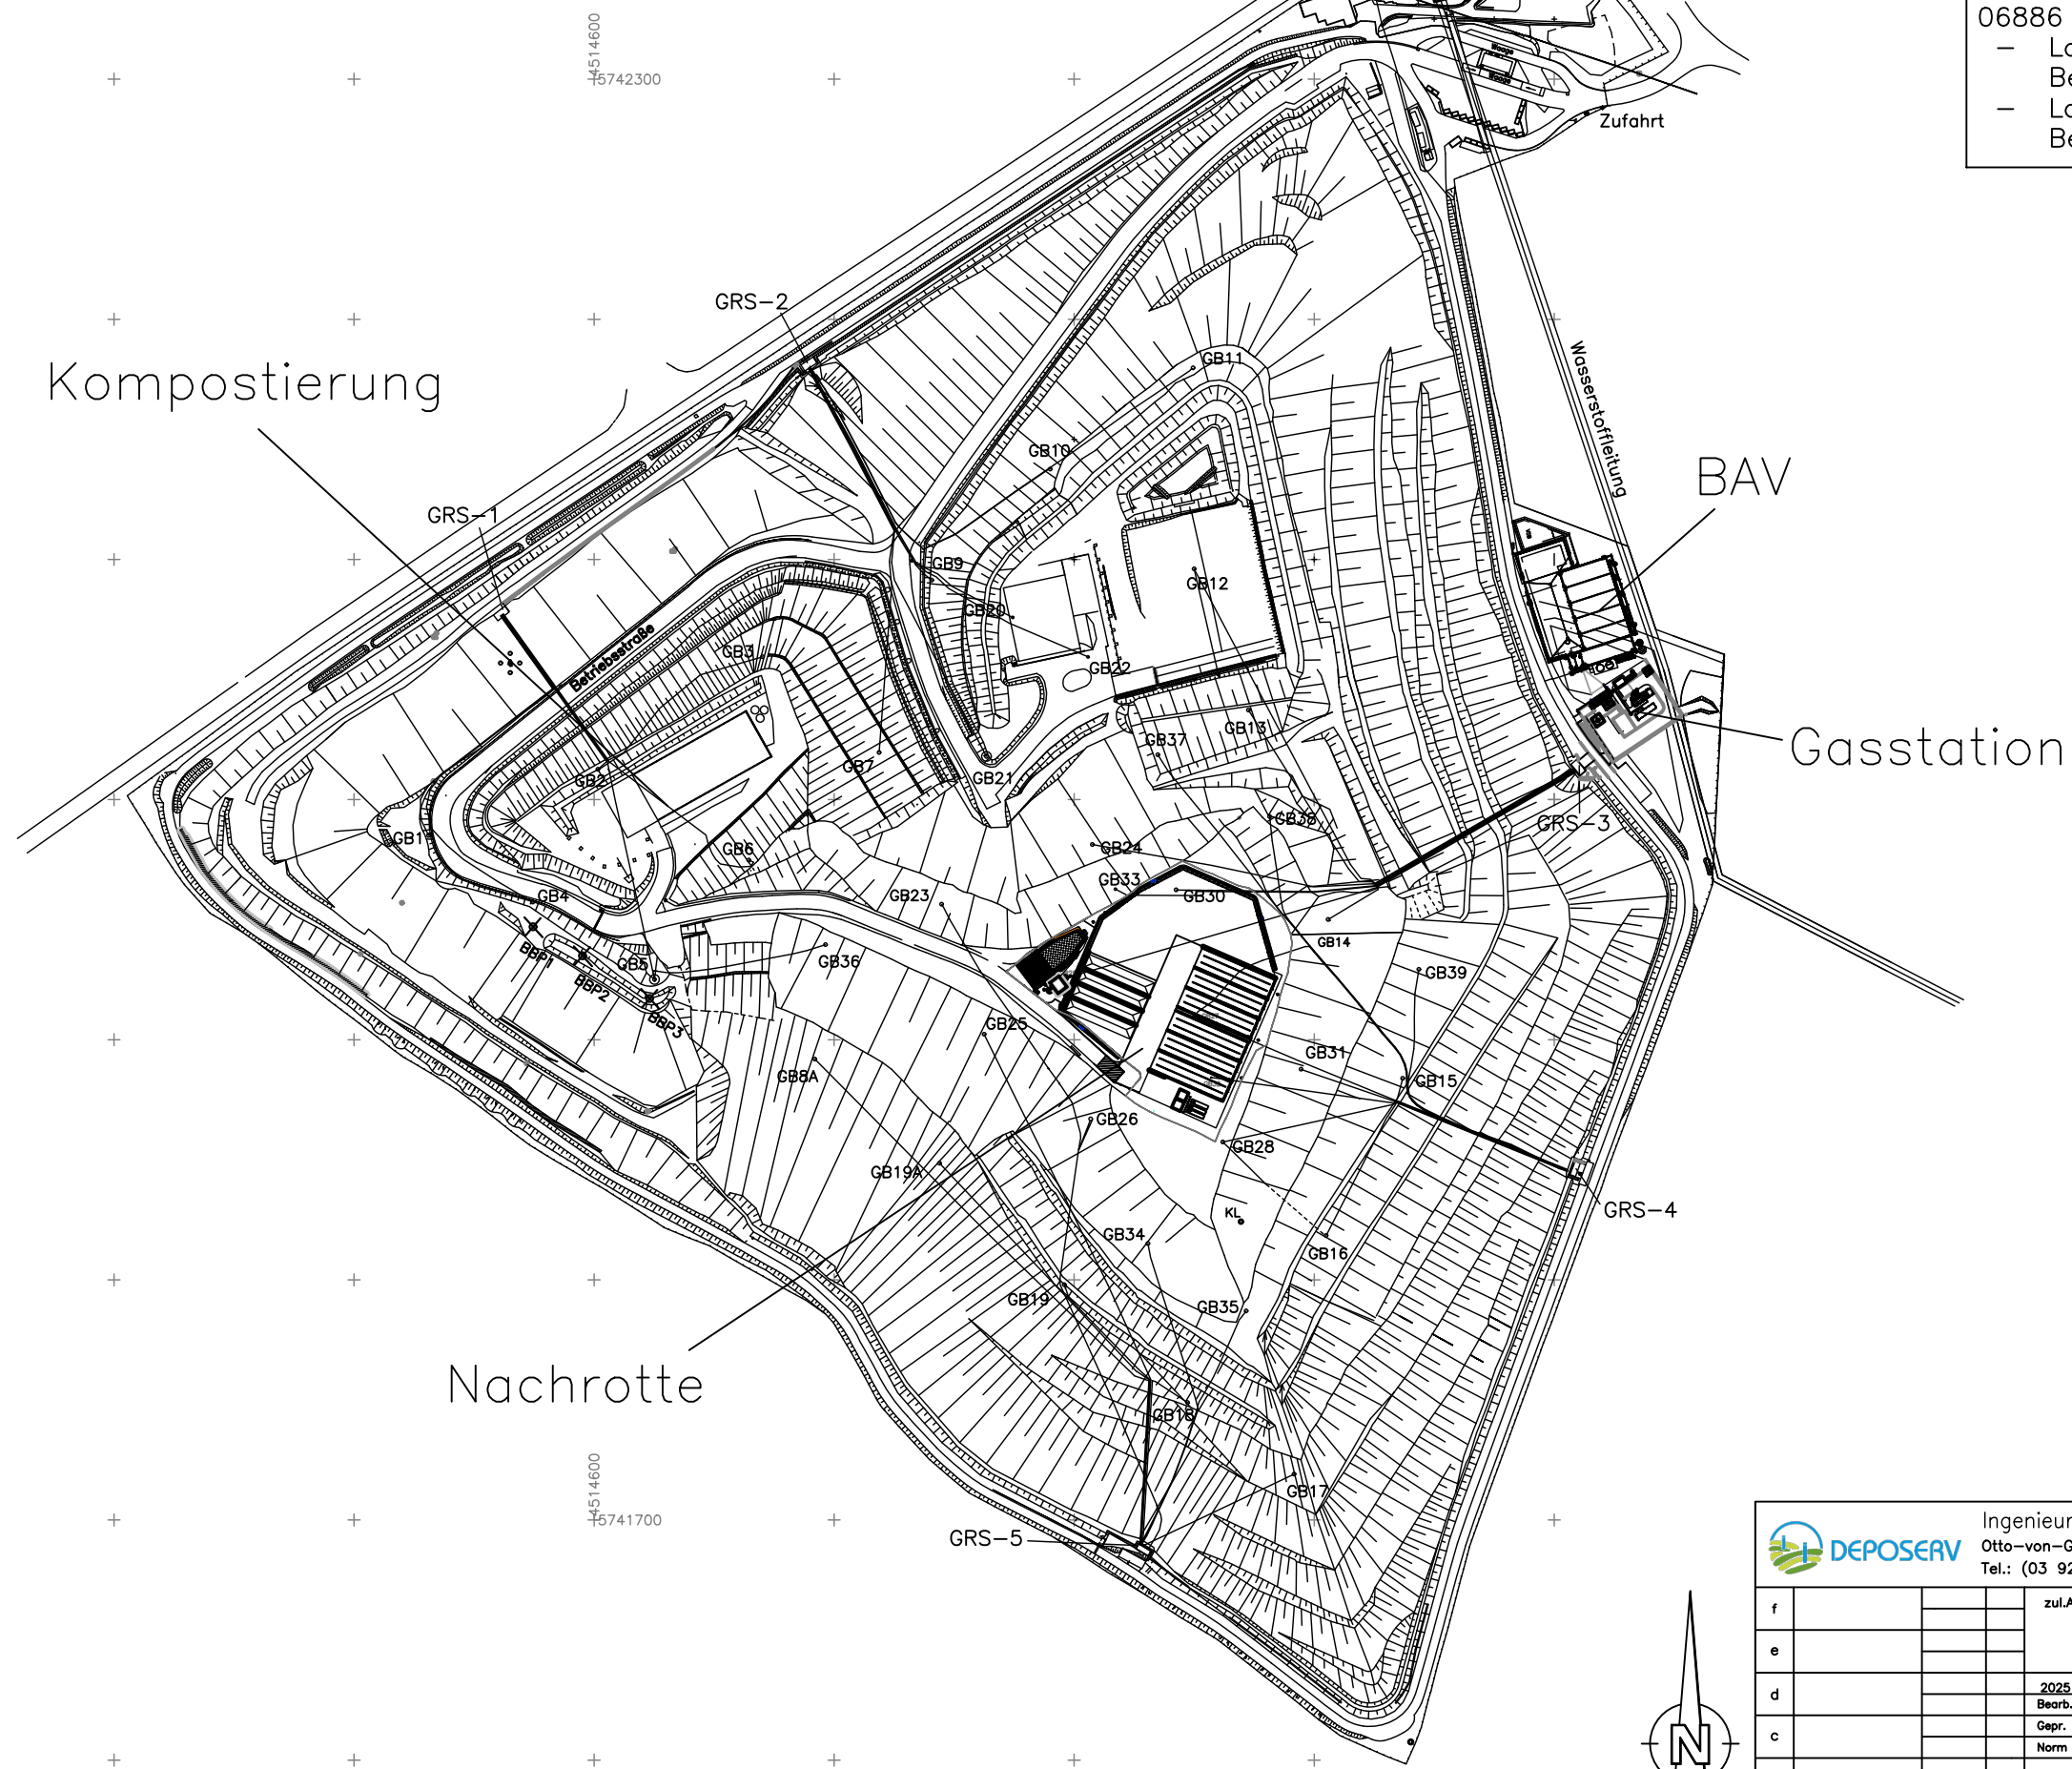

Grundlagen:
IBG
Ingenieurbüro für Bodenmechanik & Grundbau
Lutherstr. 32c
06886 Wittenberg
– Lage- und Höhenplan Randbereich
Bestand 2006
– Lage- und Höhenplan Plateaubereich
Bestand 2014

		Ingenieurgesellschaft mbH							
		Otto-von-Guericke-Allee 23; 39179 Barleben							
		Tel.: (03 92 03) 96 29 0							
f				zul.Abw.		Oberfläche	Maßstab 1 : 3000		Gewicht
e							AEA "Kochstedter Kreisstraße" Dessau-Roßlau – Ausschreibung Wartung 2025 –		
d				2025	Datum	Name	Übersichtslageplan Deponie "Kochstedter Kreisstraße"		
c				Bearb.	07.05.	Ro			
				Gepr.					
b				Norm					
a				Anlage 1					
Zust.	Änderung	Datum	Name	Urspr.	Ers.f.:		Ers.d.:		
							1 Bl.		