

Gebäude:

- Flächen:

- Bepflanzung:



- ### Ausstattung

- Geländeoberfläche

- | | |
|---------|---|
| o263,29 | Höhe, absolut |
| 1.5% | Gefälle |
| 10 | Höhe Bordanschlag
der benachbarten Linie |

Einfriedung / Flurstück

- | | |
|---|------------------------------------|
|  | Zaunanlage Neuplanung |
| | Toranlage 2-flügelig |
|  | Flurstücksgrenzen / -Nr. |
|  | Bearbeitungsgrenze Außenanlagen |
|  | Bearbeitungsgrenze Verkehrsanlagen |

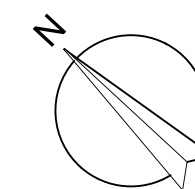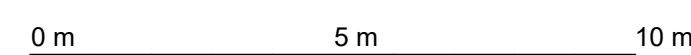[illegible]

NHN im DHHN2016: $\pm 0,00 = 263,40 \text{ m}$

LIEGENSCHAFT/OBJEKT
Oberschule Arnsdorf - Schulgebäude
Stolpener Straße 51
01477 Arnsdorf

MAßNAHME

Ersatzneubau Oberschule Arnsdor

PLANINHAL®

Freianlagen-Lageplan

STAND DER PLANUNG

Ausführungsplanung

FACHPLANER
Bauplanung Bautzen GmbH
Kirchplatz 4
02625 Bautzen
BAUHERR

Landratsamt Bautzen
Gebäude- und Liegenschaftsamt

Bahnhofstraße 9
02625 Bautzen
Tel.: 03591 5251-23001
Fax: 03591 5250-23001

NAME DES LAYOUTS: M125
DATE/NAME: L1068.A01.A.H500.Freianlagen-Lageplan.AE00

LIEGENSCHAFTSM
L1068
OBJEKTNUMMER
A01

MAGNAHMENUMM
123-129

TEILPLAN

FORMAT


INDEX
AE00

PLANDATUM
er 27.01.2025

GEGEBEN
RICHTLINIE LANDRATSAMT BAUTZEN

DATUM
NAME/UNTERSCHRIFT


N BEARBEITER CAD

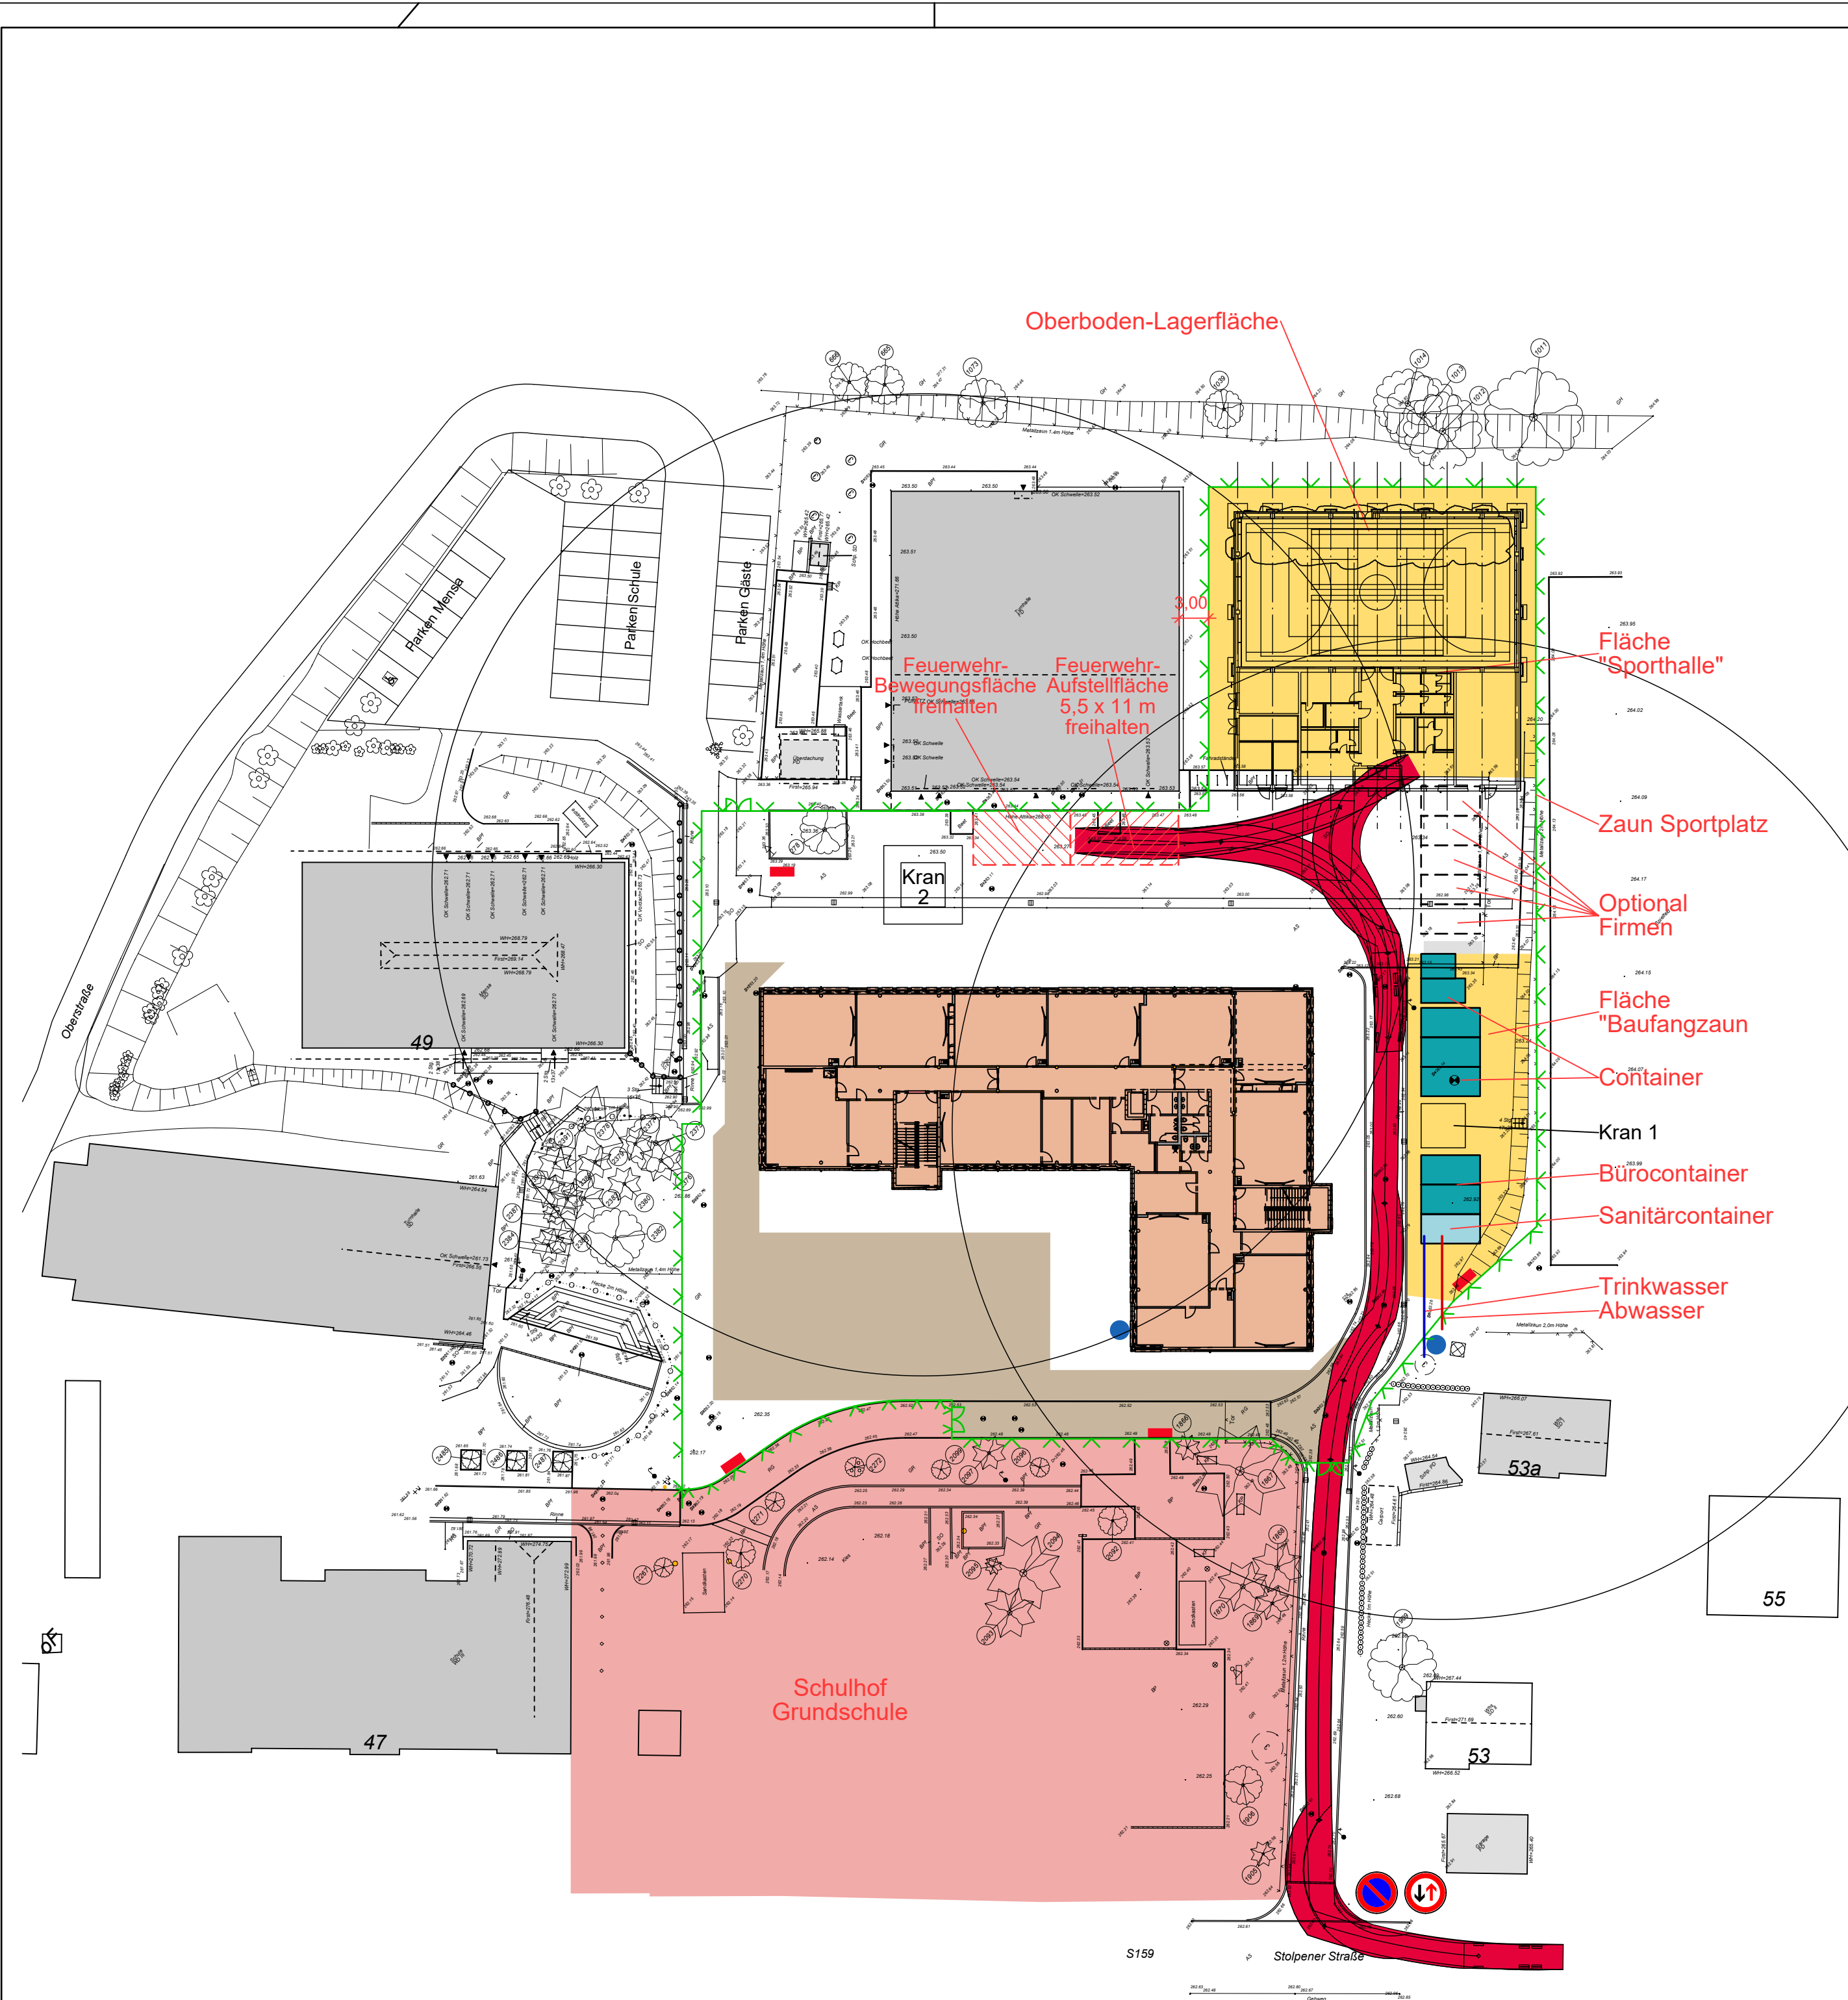

Legende:

- befestigter Lagerplatz
- Bürocontainer
- Sanitärcontainer
- Baustraße
- Baustraße/
Feuerwehrzufahrt
freihalten !
- Baustrom
- Bauwasser-/abwasser
- Bauzaun
- Bautor
- großer LKW 3-achsig

0 m 25 m 50 m

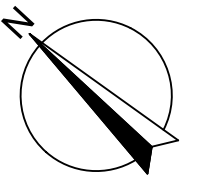

AE03	Anpassung an Baufortschritt	05.06.2024	Krüger
AE02	Ergänzung Belange Feuerwehr	29.11.2023	Krüger
AE01	Feuerwehrbewegungsfläche ergänzt, Bauzaun verschoben, Baugrube	14.11.2023	Krüger
Index	Änderung/Ergänzung	Datum	Name

LAGE-HÖHENSYSTEM

NHN im DHHN2016: $\pm 0,00 = 263,40$ m

LIEGENSCHAFT/OBJEKT
Oberschule Arnsdorf - Schulgebäude

Stolpener Straße 51
01477 Arnsdorf

MAßNAHME
Ersatzneubau Oberschule Arnsdorf

PLANINHALT

Baustelleneinrichtungsplan

STAND DER PLANUNG
Ausführungsplanung

PLANVERFASSER HOCHBAU
Bauplanung Bautzen GmbH

Kirchplatz 4
02625 Bautzen
BAUHERR

LIEGENSCHAFTSNUMMER
L1068

OBJEKTNUMMER
G01-1

MAßNAHMENUMMER
I23-129
KOSTENGRUPPE
300

TEILPLAN

FORMAT
590 x 440

MAßSTAB
1:500
INDEX
AE03

BEARBEITET/GEZEICHNET
Sieg/Seifert
UNTERSCHRIFT

PLANDATUM
20.09.2023
ZUR BAUAUSFÜHRUNG FREIGEgeben
GEPRÜFT NACH DOKUMENTATIONSRICHTLINIE LANDRATSAMT BAUTZEN

Landratsamt Bautzen
Gebäude- und Liegenschaftsamt

Bahnhofstraße 9
02625 Bautzen
Tel.: 03591 5251-23001
Fax: 03591 5250-23001


DATUM
NAME/UNTERSCHRIFT
BEARBEITER HOCHBAU/LIEGENSCHAFTEN

DATUM
NAME/UNTERSCHRIFT
BEARBEITER CAD

NAME DES LAYOUTS: M500
DATE/NAME: I23-129.L1068.G01-1.A.H300.Baustelleneinrichtungsplan.AE03

H/B = 440 / 590 (0.26m²)


Allplan 2022

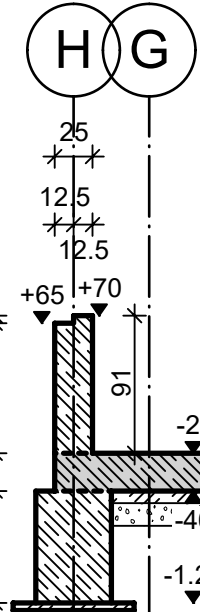

Legende:	Legende Brandschutz:
 Stahlbeton (Ortbeton/Halbfertigteile/ Vorfertigsteile)	 Wand feuerhemmend (F30)
 WU-Stahlbeton	 Wand feuerbeständig (F90)
 Wärmedämmung	T30/RS feuerhemmende Rauchschutztür
 Trockenbau	T30 feuerhemmende Feuerschutztür
BRH Brüstungshöhe von 26,5 cm über die Einbauhöhe	RS Rauchschutztür
	des Tür dicht- und selbstschließend


[illegible]

LAGEPLANSYSTEM			
NHN in DHHN2016: ±0.00 = 263.40 m			
LEISTUNGSKATALOG		LEISTUNGSKATNUMMER	
Oberschule Amdorf - Schulgebäude		11068	
Bauplan-Statik 51		GEOMETRIE	
G177 Amdorf		G01-1	
PROJEKTAUS		HAUPTVERMESSUNG	
Erstzustraube Oberschule Amdorf		123-129	
		KOTIERUNGSPUNKT	
		900	
PLANMAßSTAB		TEILPLAN	
Grundriss		FORMAT	
Erdgeschoss		1500 x 900	
STAND DER PLANUNG		MÄßSTAB	
Ausführungsplanung		1:50	
PLANVERFAHREN (NORMEN)		RECHN.	
Bauplanung Bautzen GmbH		ABEG	
PROJEKTORE		PLANUMST.	
KONSTRUKTION		10.10.2023	
BAUHER		UNTERSCHRIFT	
Landratsamt Bautzen		ZUR BAUALFABERUNG FREIGEGEBEN	
Gebäude- und Lebensgemeinschaft		GEPRÜFT NACH DOCUMENTATIONSGRUNDLAGE, LANDSATZMÄßIG BAUTZEN	
Bauhaustrasse 1		UNTERSCHRIFT	
Tel. (0359) 3251-23001		DATUM	
Fax: (0359) 3251-23001		NAME UND TITEL	
		BAUSEKRETAR-VORHAUSLEISTUNGSCHAFTEN	
		DATUM	
		NAME UND TITEL	
		BAUSEKRETAR-GD	
NAME DER LAGEPLAN- MÜS			
DATUM/ZEITRAUM: 123-129/10.01.15.00.00.A300.GR.A030			

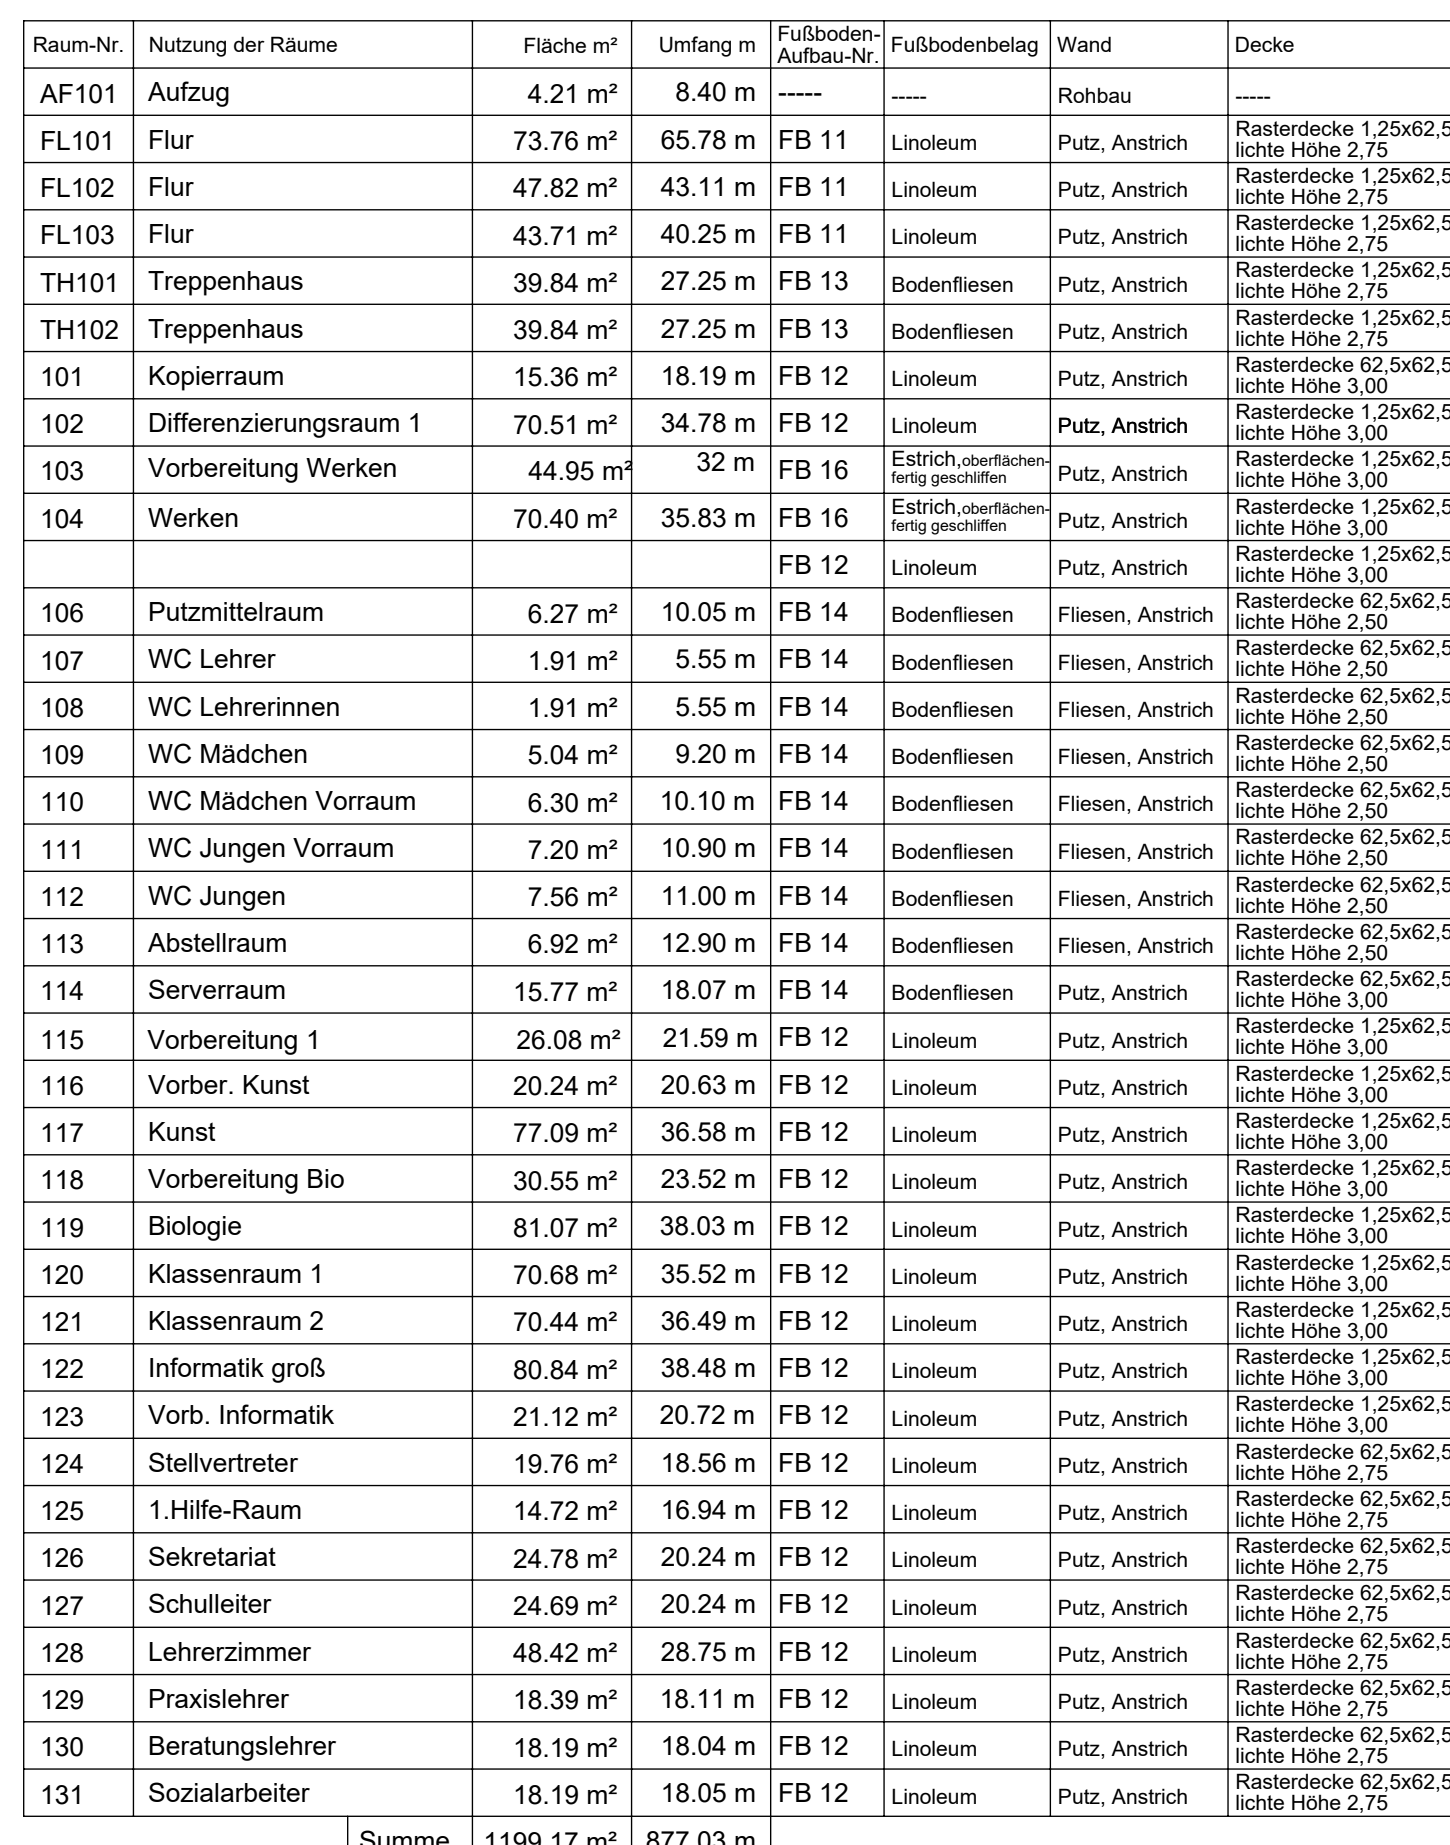


Legende Brandschutz

- | | | | |
|--|--|--|---------------------------------|
| | Stahlbeton
(Ortbeton) Halbfertigteile/
Vollfertigteile | | Wand feuerhemmend (F30) |
| | WU-Stahlbeton | | Wand feuerbeständig (F90) |
| | Wärmedämmung | | feuerhemmende Rauchschtützwür |
| | Trockenbau | | T30 |
| | Brüstungshöhe von
OK Fertigfußboden bis Rohbau | | feuerhemmende Feuerschtützwür |
| | Brüstungshöhe Innen | | Rauchschtützwür |
| | Brüstungshöhe Innen | | Tür dicht- und selbstschließend |

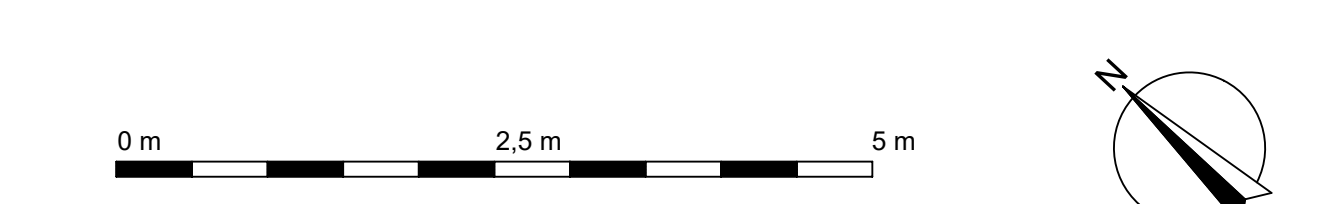

A205	Anrechnung Treibende (Raum Nr. 103, 105, 116, 128)		14.02.2020	Tag	
A204	Handlung zwischen Raum 115 und 119		02.12.2024	Tag	
A203	TB-Wärstake Achse F-G, 10-11		11.03.2024	Tag	
A202	TB-Voranzstufe 7,5 cm im Bereich Fensterabköhlungen ergänzt		11.03.2024	Tag	
A201	Beschreibung Außenverbleib auf der Achse 1+24-Treppenhof mit Druckvorgabe Rohbau Achse AHH-JAH-14H-14; Details ergänzt		11.03.2024	Tag	

L&H IMMOBILIENSYSTEM NHM im DHHN2016: ±0.00 + 263.40 m			
LEISTUNGSCONTAKT Oberschule Amrodorf - Schulgebäude Steinerer Straße 51 01747 Amrodorf 037261 MACHWERKE Ersatzneubau Oberschule Amrodorf	LEISTUNGSCONTAKT L11068 DRUCKMATERIAL G01-1 MASCHINENZEICHNER 123-129 KÖSTERKORPERE 300 TEUFELIN		
DURCHFÜHRUNG Grundriss 1. Obergeschoss	DURCHFÜHRUNG FORMAT 1560 x 900 MAßSTAB 1:50 INDEX AE05 BEZEICHNUNG Siep/Seifert 02.12.2024 INTERSIGHT ZUR MAßSTABFORMULIERUNG FREIGEZEIGT GEPROBT NACH KONVENTIONEN (DIN EN 15918-1 UND DIN 18201)		
STAND DER PLANUNG Ausführungsplanung PLANUNGSGEGENSTAND Bauplanung Bautzen GmbH Köpenicker 4 03055 Berlin BALKNER	STAND DER PLANUNG BEZEICHNUNG/GEZEICHNET Siep/Seifert 02.12.2024 INTERSIGHT ZUR MAßSTABFORMULIERUNG FREIGEZEIGT GEPROBT NACH KONVENTIONEN (DIN EN 15918-1 UND DIN 18201)		
LANDTRASSANT Gebäude- und Landschaftsamt Behnischstraße 9 03055 Berlin Tel.: 03051 5251-23001 Fax: 03051 5256-23001	LANDTRASSANT NAME/UNTERRICHTSBEREICH NAME/UNTERRICHTSBEREICH NAME/UNTERRICHTSBEREICH NAME/UNTERRICHTSBEREICH		

 


Raum-Nr.	Nutzung der Räume	Fläche m²	Umfang m	Fußboden	Fußbodenbelag	Wand	Decke
AF201	Aufzug	4,21 m²	8,40 m	Linoleum	Putz, Anstrich	Rasterdecke 1,25x2,5	Rasterdecke 1,25x2,5
FL201	Flur	73,76 m²	65,78 m	Linoleum	Putz, Anstrich	Rasterdecke 1,25x2,5	Rasterdecke 1,25x2,5
FL202	Flur	47,82 m²	43,11 m	Linoleum	Putz, Anstrich	Rasterdecke 1,25x2,5	Rasterdecke 1,25x2,5
FL203	Flur	43,71 m²	40,25 m	Linoleum	Putz, Anstrich	Rasterdecke 1,25x2,5	Rasterdecke 1,25x2,5
TH201	Treppenhause	39,84 m²	27,25 m	Fliesen	Putz, Anstrich	Rasterdecke 1,25x2,5	Rasterdecke 1,25x2,5
TH202	Treppenhause	39,84 m²	27,25 m	Fliesen	Putz, Anstrich	Rasterdecke 1,25x2,5	Rasterdecke 1,25x2,5
201	Reinigungsraum	15,36 m²	18,19 m	Linoleum	Putz, Anstrich	Rasterdecke 1,25x2,5	Rasterdecke 1,25x2,5
202	GTA-Raum	70,51 m²	34,78 m	Linoleum	Putz, Anstrich	Rasterdecke 1,25x2,5	Rasterdecke 1,25x2,5
203	Vorbereitung Technik	44,70 m²	31,93 m	Linoleum	Putz, Anstrich	Rasterdecke 1,25x2,5	Rasterdecke 1,25x2,5
204	Technik-ELT	70,40 m²	35,83 m	Linoleum	Putz, Anstrich	Rasterdecke 1,25x2,5	Rasterdecke 1,25x2,5
205	Vorbereitung 4	25,59 m²	21,04 m	Fliesen	Putz, Anstrich	Rasterdecke 1,25x2,5	Rasterdecke 1,25x2,5
206	Putzraum	6,27 m²	10,05 m	Fliesen	Putz, Anstrich	Rasterdecke 1,25x2,5	Rasterdecke 1,25x2,5
207	WC Lehrer	1,91 m²	5,55 m	Fliesen	Putz, Anstrich	Rasterdecke 1,25x2,5	Rasterdecke 1,25x2,5
208	WC Lehrerinnen	1,91 m²	5,55 m	Fliesen	Putz, Anstrich	Rasterdecke 1,25x2,5	Rasterdecke 1,25x2,5
209	WC Mädchen	5,04 m²	9,20 m	Fliesen	Putz, Anstrich	Rasterdecke 1,25x2,5	Rasterdecke 1,25x2,5
210	WC Mädchen Vorraum	6,30 m²	10,10 m	Fliesen	Putz, Anstrich	Rasterdecke 1,25x2,5	Rasterdecke 1,25x2,5
211	WC Jungen Vorraum	7,20 m²	10,90 m	Fliesen	Putz, Anstrich	Rasterdecke 1,25x2,5	Rasterdecke 1,25x2,5
212	WC Jungen	7,50 m²	11,00 m	Fliesen	Putz, Anstrich	Rasterdecke 1,25x2,5	Rasterdecke 1,25x2,5
213	Abstellraum	6,92 m²	12,90 m	Fliesen	Putz, Anstrich	Rasterdecke 1,25x2,5	Rasterdecke 1,25x2,5
214	Abstellraum	15,77 m²	15,07 m	Fliesen	Putz, Anstrich	Rasterdecke 1,25x2,5	Rasterdecke 1,25x2,5
215	Vorbereitung 3	25,86 m²	21,29 m	Fliesen	Putz, Anstrich	Rasterdecke 1,25x2,5	Rasterdecke 1,25x2,5
216	Vorbereitung 3	20,24 m²	20,63 m	Fliesen	Putz, Anstrich	Rasterdecke 1,25x2,5	Rasterdecke 1,25x2,5
217	Musik	77,32 m²	36,58 m	Fliesen	Putz, Anstrich	Rasterdecke 1,25x2,5	Rasterdecke 1,25x2,5
218	Vorbereitung Physik	30,55 m²	23,52 m	Fliesen	Putz, Anstrich	Rasterdecke 1,25x2,5	Rasterdecke 1,25x2,5
219	Physik	81,07 m²	38,03 m	Fliesen	Putz, Anstrich	Rasterdecke 1,25x2,5	Rasterdecke 1,25x2,5
220	Klassenraum 3	70,68 m²	35,52 m	Linoleum	Putz, Anstrich	Rasterdecke 1,25x2,5	Rasterdecke 1,25x2,5
221	Klassenraum 4	70,44 m²	36,49 m	Linoleum	Putz, Anstrich	Rasterdecke 1,25x2,5	Rasterdecke 1,25x2,5
222	Klassenraum 5	70,47 m²	34,77 m	Linoleum	Putz, Anstrich	Rasterdecke 1,25x2,5	Rasterdecke 1,25x2,5
223	Klassenraum 6	70,50 m²	36,54 m	Linoleum	Putz, Anstrich	Rasterdecke 1,25x2,5	Rasterdecke 1,25x2,5
224	Klassenraum 7	70,27 m²	35,16 m	Linoleum	Putz, Anstrich	Rasterdecke 1,25x2,5	Rasterdecke 1,25x2,5
225	Klassenraum 8	70,52 m²	36,54 m	Linoleum	Putz, Anstrich	Rasterdecke 1,25x2,5	Rasterdecke 1,25x2,5
226	Klassenraum 9	72,44 m²	37,53 m	Linoleum	Putz, Anstrich	Rasterdecke 1,25x2,5	Rasterdecke 1,25x2,5
Summe		1264,54 m²	839,43 m				

Legende:

- Stahlbeton (Gitterstahlbeton/Vorfüllgele)
- WU-Stahlbeton
- Wärmedämmung
- Trockenbau

Legende Brandschutz:

- Wand feuerhemmend (F30)
- Wand feuerbeständig (F90)
- T30/R5 feuerhemmende Rauchschutztür
- RS Rauchschutztür
- ds Tür dicht- und selbstschließend

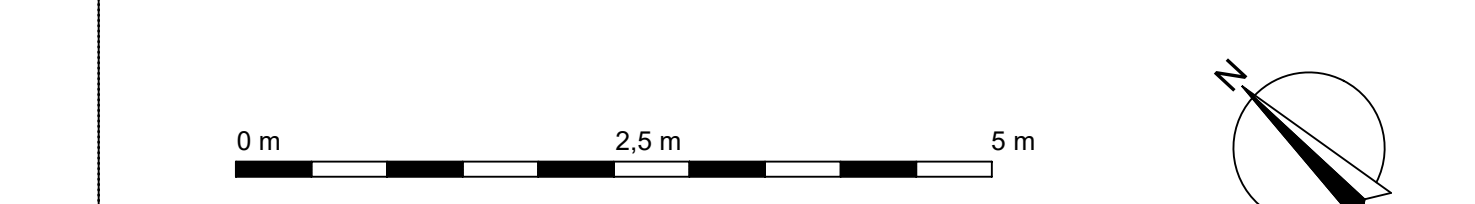

AD05	Anpassung Trockenbau Raum 16	14.02.2024	Sag
AD04	Wandflurung zwischen Raum 215 und 216	02.12.2024	Sag
AD03	TB-Vorstütze Achse F 0, 1, 2, 3, 4	11.03.2024	Sag
AD02	TB-Vorstütze 7,5 cm in Bereich Fensteröffnungen ergänzt Raum 203 Tür ersetzen	11.03.2024	Sag
AD01	Planänderung Achse A-H-H 14, Brüstungsbauarbeiten - Details ergänzt	13.02.2024	Sag
Antrag/Änderung		Datum	Thema

LAGE-KOORDINATEN

NHN im DHHN2016: ±0.00 = 263,40 m

LEGENDEN-TITELBLATT

Oberschule Arnsdorf - Schulgebäude

Stiller Straße 51
01477 Arnsdorf

MAßSTAB:
Ersatzneubau Oberschule Arnsdorf

LEGENDEN-TITELBLATT

L1068

OBJEKTNUMMER
001-1

MAßSTAB:
Ersatzneubau Oberschule Arnsdorf

PLANINHALT

Grundriss
2. Obergeschoss

STAND DER PLANUNG

Ausführungsplanung

PLANVERFASSER HOCHBAU
Bauplanung Bautzen GmbH

BAUHER:
Landratsamt Bautzen
Gebäude- und Liegenschaftsamt

BEARBEITET/GEZEICHNET

UNTERSCHRIFT
Sag Seifert

02.12.2024

ZUR BAUAUSFÜHRUNG FREIGELEGEN
GEPRÜFT NACH DOKUMENTATIONSSCHICHTEN LANDRATSAMT BAUTZEN

DATUM

02.12.2024

NAME/UNTERSCHRIFT
Sag Seifert


DATEI
HB = 900 / 1560 (1:400)

DATUM

02.12.2024

NAME/UNTERSCHRIFT
Sag Seifert

DATEI
HB = 900 / 1560 (1:400)

 

Raum-Nr.	Nutzung der Räume	Fläche m²	Umfang m	Fußboden	Fußbodenbelag	Wand	Decke
AF301	Aufzug	4,21 m²	8,40 m	---	---	Robbau	---
FL301	Flur	73,43 m²	65,58 m	FB 11	Linoleum	Putz, Anstrich	Rasterdecke 1,2x6x25
FL302	Flur	42,35 m²	41,24 m	FB 11	Linoleum	Putz, Anstrich	Rasterdecke 1,2x6x25
FL303	Flur	43,55 m²	39,95 m	FB 11	Linoleum	Putz, Anstrich	Rasterdecke 1,2x6x25
TH301	Treppenhaus	39,84 m²	27,25 m	FB 13	Bodenfliesen	Putz, Anstrich	Rasterdecke 1,2x6x25
TH302	Treppenhaus	39,84 m²	27,25 m	FB 13	Bodenfliesen	Putz, Anstrich	Rasterdecke 1,2x6x25
302	Textil	62,76 m²	34,18 m	FB 13	Bodenfliesen	Putz, Anstrich	Rasterdecke 1,2x6x25
303	Brennraum	13,86 m²	16,50 m	FB 13	Bodenfliesen	Putz, Anstrich	Rasterdecke 1,2x6x25
304	Hauswirtschaft	100,55 m²	44,54 m	FB 13	Bodenfliesen	Putz, Anstrich	Rasterdecke 1,2x6x25
305	Differenzierungsraum 2	25,08 m²	21,14 m	FB 12	Linoleum	Putz, Anstrich	Rasterdecke 1,2x6x25
306	Putzmittelraum	6,27 m²	10,05 m	FB 14	Bodenfliesen	Putz, Anstrich	Rasterdecke 1,2x6x25
307	Abstellraum	10,60 m²	15,89 m	FB 14	Bodenfliesen	Putz, Anstrich	Rasterdecke 1,2x6x25
308	WC Lehrer	1,91 m²	5,55 m	FB 14	Bodenfliesen	Putz, Anstrich	Rasterdecke 1,2x6x25
309	WC Lehrerinnen	1,91 m²	5,55 m	FB 14	Bodenfliesen	Putz, Anstrich	Rasterdecke 1,2x6x25
310	WC Mädchen	5,04 m²	9,20 m	FB 14	Bodenfliesen	Putz, Anstrich	Rasterdecke 1,2x6x25
311	WC Mädchen Vorraum	6,30 m²	10,10 m	FB 14	Bodenfliesen	Putz, Anstrich	Rasterdecke 1,2x6x25
312	WC Jungen Vorraum	7,20 m²	10,90 m	FB 14	Bodenfliesen	Putz, Anstrich	Rasterdecke 1,2x6x25
313	WC Jungen	7,56 m²	11,00 m	FB 14	Bodenfliesen	Putz, Anstrich	Rasterdecke 1,2x6x25
314	Mehrzweckraum 2	70,69 m²	36,11 m	FB 12	Linoleum	Putz, Anstrich	Rasterdecke 1,2x6x25
315	Mehrzweckraum 1	70,41 m²	36,33 m	FB 12	Linoleum	Putz, Anstrich	Rasterdecke 1,2x6x25
316	Vorbereitung Chemie	30,69 m²	23,42 m	FB 13	Bodenfliesen	Putz, Anstrich	Rasterdecke 1,2x6x25
317	Chemie	81,20 m²	37,88 m	FB 13	Bodenfliesen	Putz, Anstrich	Rasterdecke 1,2x6x25
318	Klassenraum 10	70,70 m²	35,37 m	FB 12	Linoleum	Putz, Anstrich	Rasterdecke 1,2x6x25
319	Klassenraum 11	70,49 m²	36,17 m	FB 12	Linoleum	Putz, Anstrich	Rasterdecke 1,2x6x25
320	Gruppenraum	60,38 m²	31,95 m	FB 12	Linoleum	Putz, Anstrich	Rasterdecke 1,2x6x25
321	Informationsraum	61,18 m²	32,17 m	FB 12	Linoleum	Putz, Anstrich	Rasterdecke 1,2x6x25
322	Lüftung	164,80 m²	63,04 m	FB 15	Linoleum	Putz, Anstrich	Rasterdecke 1,2x6x25
323	Klassenraum 12	71,60 m²	37,21 m	FB 12	Linoleum	Putz, Anstrich	Rasterdecke 1,2x6x25
Summe		1268,82 m²	794,89 m				

- Legende:**

 - Stahlbeton (Ordnungshöhe/Fußgänger)
 - WU-Stahlbeton
 - Trockenbau
 - BRH: Brüstungshöhe von Rohbau
 - BRH4: Brüstungshöhe außen
- Legende Brandschutz:**

 - Wand feuerhemmend (F30)
 - Wand feuerbeständig (F90)
 - T30/RS: feuerhemmende Rauchschutzhürde
 - T30: feuerhemmende Feuerschutztür
 - RS: Rauchschutzhürde
 - oss: Tür dicht- und selbstschließend

0 m 2,5 m 5 m

1:100

AG03	TB-Vorrichtung Achse F30, 10-11	11.03.2024	Seg
AG02	TB-Vorrichtung 7,5 cm in Bereich Fensterkassette eingebaut, Raum 322 ergänzt	11.03.2024	Seg
AG01	Planänderung Achse A-H-H-14, Brüstungshöhe Rohbau - Details ergänzt	13.02.2024	Seg
Index	Änderungsgeschichte	Datum	Thema

LAGE-KOORDINATEN
NHN im DHHN2016: ±0,00 = 263,40 m

LIEGENSCHAFTSOBJEKT
Oberschule Amsdorf - Schulgebäude

Standort: Straße 51
01477 Amsdorf

MAßSTAB
Erstzuteil: Oberschule Amsdorf

PLANKIN
Grundriss
3. Obergeschoss

STAND DER PLANUNG
Ausführungsplanung

PLANVERFÄSSER HOCHBAU
Bauplanung Bautzen GmbH

Komplex 4
02025 Bautzen

BAUKREIS
Landratsamt Bautzen
Gebäude- und Liegenschaftsamt

BAUVERFAHREN HOCHBAU
L1068

OBJEKTNUMMER
001-1

MAßSTAB
1:200

FORMAT
1560 x 900

VERSKALUNG
1:50

REKUR
AE03

PLANUMMER
11.10.2023

BEARBEITET/GEZEICHNET
Sieg Seifert

NAME/UNTERSCHRIFT
Sieg Seifert

DATUM
11.10.2023

BEARBEITET/GEZEICHNET
Sieg Seifert

NAME/UNTERSCHRIFT
Sieg Seifert


DATUM
11.10.2023

BEARBEITET/GEZEICHNET
Sieg Seifert

NAME/UNTERSCHRIFT
Sieg Seifert

DATUM
11.10.2023




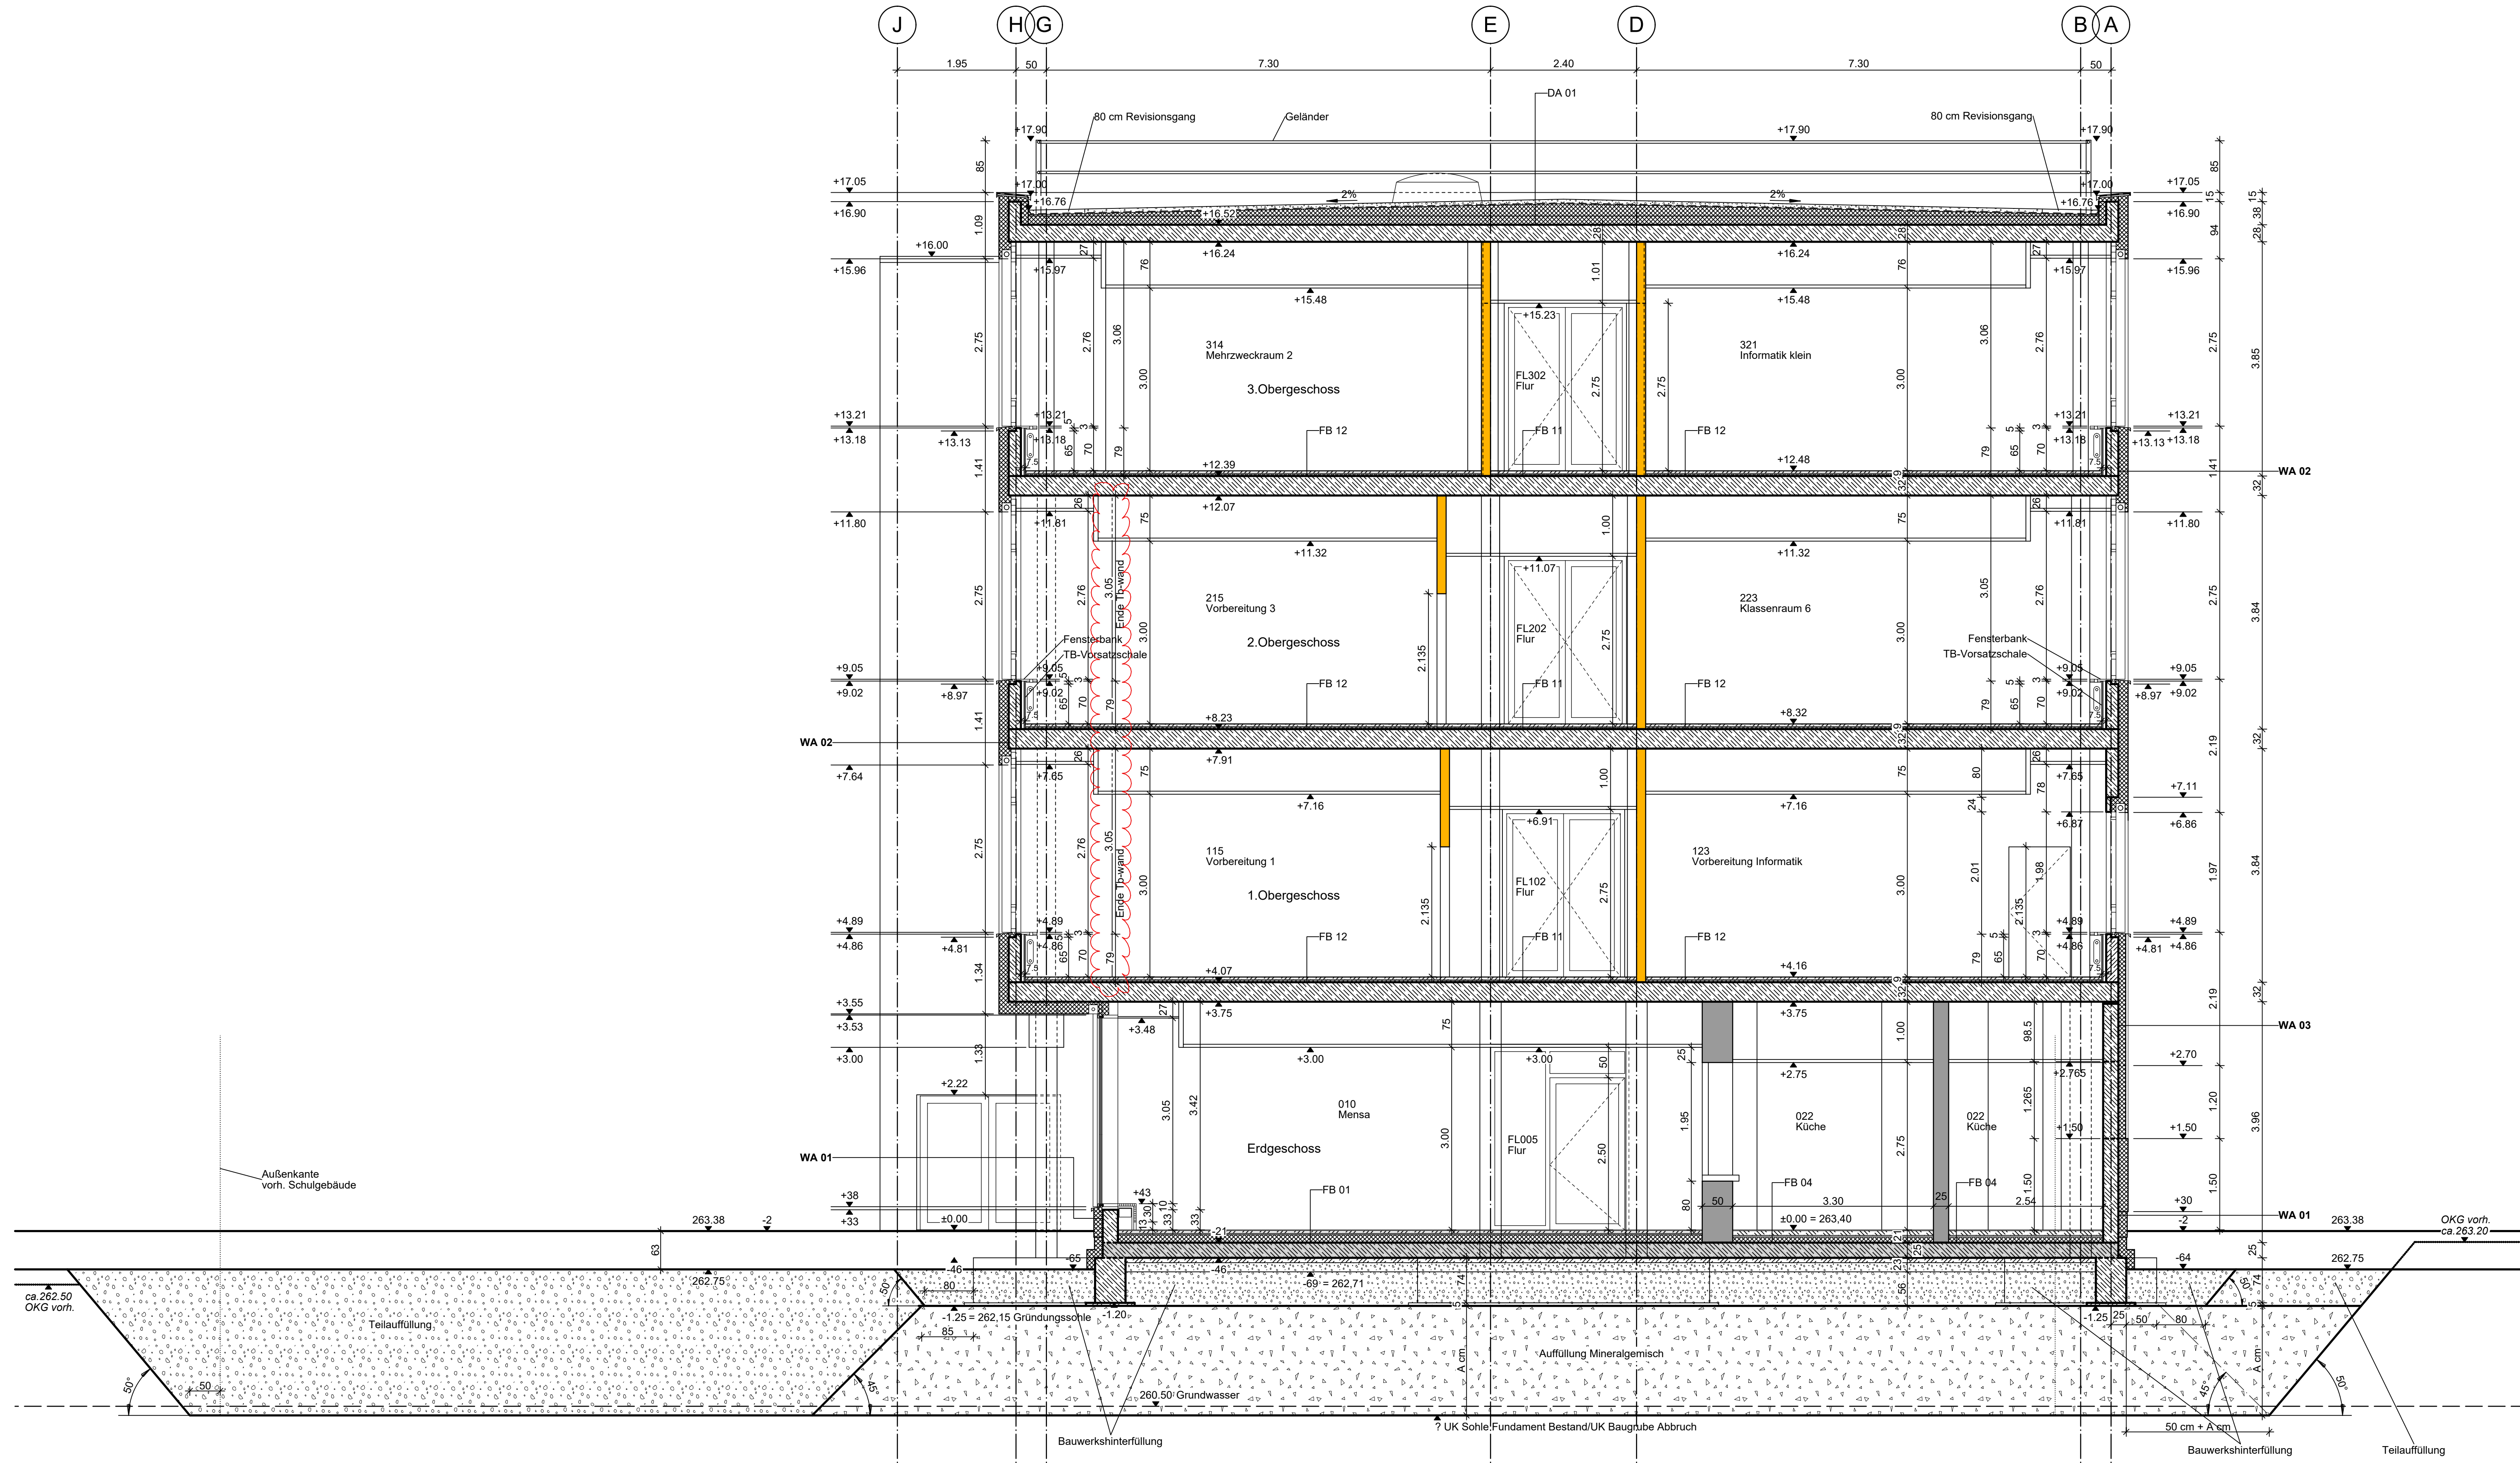

* Übersichtsplan Fußboden-/Wand-/Dachaufbauten

	Stahlbeton (Ortbeton/Halbfertigteile/ Vollfertigteile)
	WU-Stahlbeton
	Wärmedämmung
	Trockenbau

	Wand feuerhemmend (F30)
	Wand feuerbeständig (F90)
T30/RS	feuerhemmende Rauchschtutztür
T30	feuerhemmende Feuerschtutztür
RS	Rauchschtutztür
dss	Tür dicht- und selbstschließend

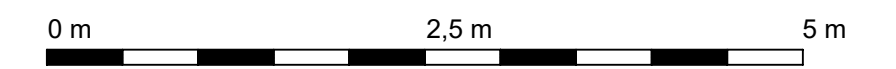

AE04	Kürzung Trockenbauwand zwischen Raum 115 und 116 bzw. 215 und 216	02.12.2024	Sieg
AE03	Achse B-C-5-7 TB-Wandstärke Küche auf d=25cm	27.09.2024	Sieg
AE02	Achse 8+H TB-Vorsatzschale 7,5 cm im Bereich Fensterbrüstungen ergänzt	11.03.2024	Sieg
AE01	Wandstärke Achse A und H, Brüstungshöhen Rohbaa Achse A und H	13.02.2024	Sieg
Index	Änderung/Ergänzung	Datum	Name

NHN im DHHN2016: $\pm 0,00 = 263,40 \text{ m}$

NAME DES LAYOUTS: M50
DATE/NAME: I23-129.L1068.G01-1.A.H300.SNB.AE03

	8
	B. A.

Ⓛ

K

⓵

①

F


E

D

©

B


A

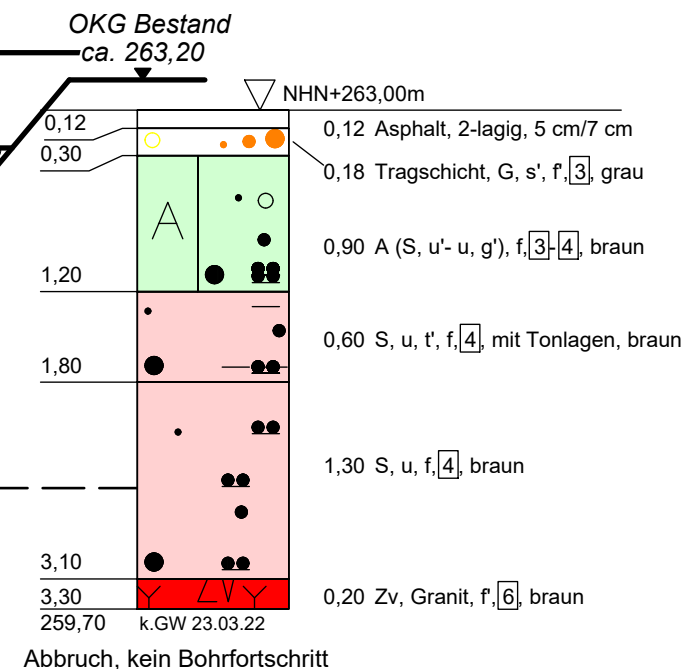

* Übersichtsplan Fußboden-/Wand-/Dachaufbauten

	Stahlbeton
	WU-Stahlbeton
	Mauerwerk
	Mauerwerk
	Stb.-Fertigteil
	Trockenbau

	Wand feuerhemmend (F30)
	Wand feuerbeständig (F90)
T30/RS	feuerhemmende Rauchschtztür
T30	feuerhemmende Feuerschtztür
RS	Rauchschtztür
dss	Tür dicht- und selbstschließend

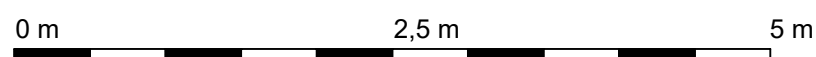

AE03	Achse A TB-Vorsatzschale 7,5 cm im Bereich Fensterbrüstungen ergänzt	11.03.2024	Sieg
AE02	Wandstärke Achse A Brüstungshöhlen Rohrbau Achse A	13.02.2024	Sieg
AE01	Baugrube	14.11.2023	Kröger
Index	Änderung/Ergänzung	Datum	Name

NHN im DHHN2016: $\pm 0,00 = 263,40 \text{ m}$

Oberschule Arnsdorf - Schulgebäude

[illegible]

Schnitt C - C

Ausführungsplan

Kirchplatz 4

Tel.: 03591 5251-23001

NAME DES LAYOUTS: M50

$$H/B = 530 / 1250 (0.66m^2)$$

L1068

MAßNAHMENUMMER
100-100

300

FORMAT

AE03

DATUM

Allplan 2



Zuordnung Möblierung:

- | | | | |
|-------------------------------|-----------------|--------|--|
| Raum Nr.
Nutzung
Fläche | Ausgabeküche | Los 22 |  Digitale Tafel L = 2m
(sofern nicht anders beschrieben) |
| Raum Nr.
Nutzung
Fläche | Fachkabinette 1 | Los 61 |  Display L = 2m
(sofern nicht anders beschrieben) |
| Raum Nr.
Nutzung
Fläche | Fachkabinette 2 | Los 62 |  Klapptafel |
| Raum Nr.
Nutzung
Fläche | Schulmöbel | Los 63 | |

AF101	Nutzung der Räume	Fläche m ²	Umfang m	Fußboden m ²	Fußbodenumfang	Wand	Decke
AF101	Aufzug	4,21	8,40	-	-	-	-
FL101	Flur	73,76 m ²	65,78 m	FB 11	Linierein	Putz, Anstrich	Rasterbeton 2,54x2,5 Lichte Höhe 2,5
FL102	Flur	47,82 m ²	43,11 m	FB 11	Linierein	Putz, Anstrich	Rasterbeton 2,54x2,5 Lichte Höhe 2,5
FL103	Flur	31,71 m ²	40,25 m	FB 11	Linierein	Putz, Anstrich	Rasterbeton 2,54x2,5 Lichte Höhe 2,5
TH101	Treppehaus	39,84 m ²	27,25 m	FB 13	Bodenfliesen	Putz, Anstrich	Rasterbeton 2,54x2,5 Lichte Höhe 2,5
101	WC-Löschen	1,91 m ²	27,25 m	FB 13	Bodenfliesen	Putz, Anstrich	Rasterbeton 2,54x2,5 Lichte Höhe 2,5
101	Kopierraum	15,36 m ²	18,19 m	FB 12	Linierein	Putz, Anstrich	Rasterbeton 2,54x2,5 Lichte Höhe 2,5
102	Differenzierungsraum 1	70,01 m ²	34,78 m	FB 12	Linierein	Putz, Anstrich	Rasterbeton 2,54x2,5 Lichte Höhe 2,5
103	Vorbereitungsräume Werken	44,95 m ²	32 m	FB 16	Eltch- Lichte	Putz, Anstrich	Rasterbeton 2,54x2,5 Lichte Höhe 2,5
104	Werken	70,40 m ²	35,83 m	FB 16	Linierein	Putz, Anstrich	Rasterbeton 2,54x2,5 Lichte Höhe 2,5
105	Vorbereitung 2	25,51 m ²	21,04 m	FB 12	Linierein	Putz, Anstrich	Rasterbeton 2,54x2,5 Lichte Höhe 2,5
106	Putzmeisterflur	6,27 m ²	10,05 m	FB 14	Bodenfliesen	Flecken, Anstrich	Rasterbeton 2,54x2,5 Lichte Höhe 2,5
107	WC-Löschen	1,91 m ²	5,55 m	FB 14	Bodenfliesen	Flecken, Anstrich	Rasterbeton 2,54x2,5 Lichte Höhe 2,5
108	WC-Löschen	1,91 m ²	5,55 m	FB 14	Bodenfliesen	Flecken, Anstrich	Rasterbeton 2,54x2,5 Lichte Höhe 2,5
109	WC Mädchen	5,04 m ²	9,20 m	FB 14	Bodenfliesen	Flecken, Anstrich	Rasterbeton 2,54x2,5 Lichte Höhe 2,5
110	WC Mädchen Vorraum	6,30 m ²	10,10 m	FB 14	Bodenfliesen	Flecken, Anstrich	Rasterbeton 2,54x2,5 Lichte Höhe 2,5
111	WC Jungen Vorraum	7,20 m ²	10,90 m	FB 14	Bodenfliesen	Flecken, Anstrich	Rasterbeton 2,54x2,5 Lichte Höhe 2,5
112	WC Jungen	7,56 m ²	11,00 m	FB 14	Bodenfliesen	Flecken, Anstrich	Rasterbeton 2,54x2,5 Lichte Höhe 2,5
113	Abstellraum	6,92 m ²	12,90 m	FB 14	Bodenfliesen	Flecken, Anstrich	Rasterbeton 2,54x2,5 Lichte Höhe 2,5
114	Servierraum	17,72 m ²	19,07 m	FB 14	Bodenfliesen	Putz, Anstrich	Rasterbeton 2,54x2,5 Lichte Höhe 2,5
115	WC-Löschen	1,91 m ²	11,59 m	FB 12	Linierein	Putz, Anstrich	Rasterbeton 2,54x2,5 Lichte Höhe 2,5
116	Vorber. Kunst	20,24 m ²	20,63 m	FB 12	Linierein	Putz, Anstrich	Rasterbeton 2,54x2,5 Lichte Höhe 2,5
117	Kunst	77,09 m ²	35,58 m	FB 12	Linierein	Putz, Anstrich	Rasterbeton 2,54x2,5 Lichte Höhe 2,5
118	Vorbereitung Bio	30,05 m ²	23,52 m	FB 12	Linierein	Putz, Anstrich	Rasterbeton 2,54x2,5 Lichte Höhe 2,5
119	Biologie	87,01 m ²	38,03 m	FB 12	Linierein	Putz, Anstrich	Rasterbeton 2,54x2,5 Lichte Höhe 2,5
120	Klasserraum 1	70,68 m ²	35,52 m	FB 12	Linierein	Putz, Anstrich	Rasterbeton 2,54x2,5 Lichte Höhe 2,5
121	Klasserraum 2	70,44 m ²	34,99 m	FB 12	Linierein	Putz, Anstrich	Rasterbeton 2,54x2,5 Lichte Höhe 2,5
122	Vorbereitung	10,40 m ²	16,48 m	FB 12	Linierein	Putz, Anstrich	Rasterbeton 2,54x2,5 Lichte Höhe 2,5
123	Info. Informatik	21,22 m ²	20,72 m	FB 12	Linierein	Putz, Anstrich	Rasterbeton 2,54x2,5 Lichte Höhe 2,5
124	Stille-Raum	14,70 m ²	19,56 m	FB 12	Linierein	Putz, Anstrich	Rasterbeton 2,54x2,5 Lichte Höhe 2,5
125	Heilwerkraum	19,27 m ²	19,84 m	FB 12	Linierein	Putz, Anstrich	Rasterbeton 2,54x2,5 Lichte Höhe 2,5
126	Sekretariat	24,69 m ²	20,24 m	FB 12	Linierein	Putz, Anstrich	Rasterbeton 2,54x2,5 Lichte Höhe 2,5
127	Schulleiter	24,69 m ²	20,24 m	FB 12	Linierein	Putz, Anstrich	Rasterbeton 2,54x2,5 Lichte Höhe 2,5
128	Lehrerzimmer	48,42 m ²	28,75 m	FB 12	Linierein	Putz, Anstrich	Rasterbeton 2,54x2,5 Lichte Höhe 2,5
129	Lehrerzimmer	48,42 m ²	18,11 m	FB 12	Linierein	Putz, Anstrich	Rasterbeton 2,54x2,5 Lichte Höhe 2,5
130	Besprechungsraum	18,19 m ²	19,84 m	FB 12	Linierein	Putz, Anstrich	Rasterbeton 2,54x2,5 Lichte Höhe 2,5
131	Praxislehrer	18,19 m ²	18,05 m	FB 12	Linierein	Putz, Anstrich	Rasterbeton 2,54x2,5 Lichte Höhe 2,5
	Summe	1199,71 m ²	877,03 m				

Legende:

- | | | | |
|---|---|---|---------------------------------|
|  | Stahlbeton
(Ortbeton/Halb fertigteile/
Vollfertigteile) |  | Wand feuerhemmend (F30) |
| | WU-Stahlbeton | | Wand feuerbeständig (F90) |
| | Wärmedämmung | | feuerhemmende Rauchschutzlüt |
|  | Trockenbau |  | feuerhemmende Feuerschutzlüt |
| | |  | Rauchschutzlüt |
| | |  | Tür dicht- und selbstschließend |


Legende Brandschutz

- | | |
|---|---------------------------------|
|  | Wand feuerhemmend (F30) |
| | Wand feuerbeständig (F90) |
| T30/RS | feuerhemmende Rauchschtür |
| T30 | feuerhemmende Feuerschtür |
| RS | Rauchschtür |
| dss | Tür dicht- und selbstschließend |



E99	Umrüstung R. 126-131, Möblierung R. 118-119, 136-131	15.03.2025	Sieg	
	Anpassung Türendeze-Raum Nr. 102, 105, 114, 120	14.02.2025	Sieg	
B01	Möblierung im Bereich der Wandöffnung zwischen Raum 115 und 116	02.12.2024	Sieg	
die	Kronleuchte/Ergänzung	Datum	Name	

[illegible]

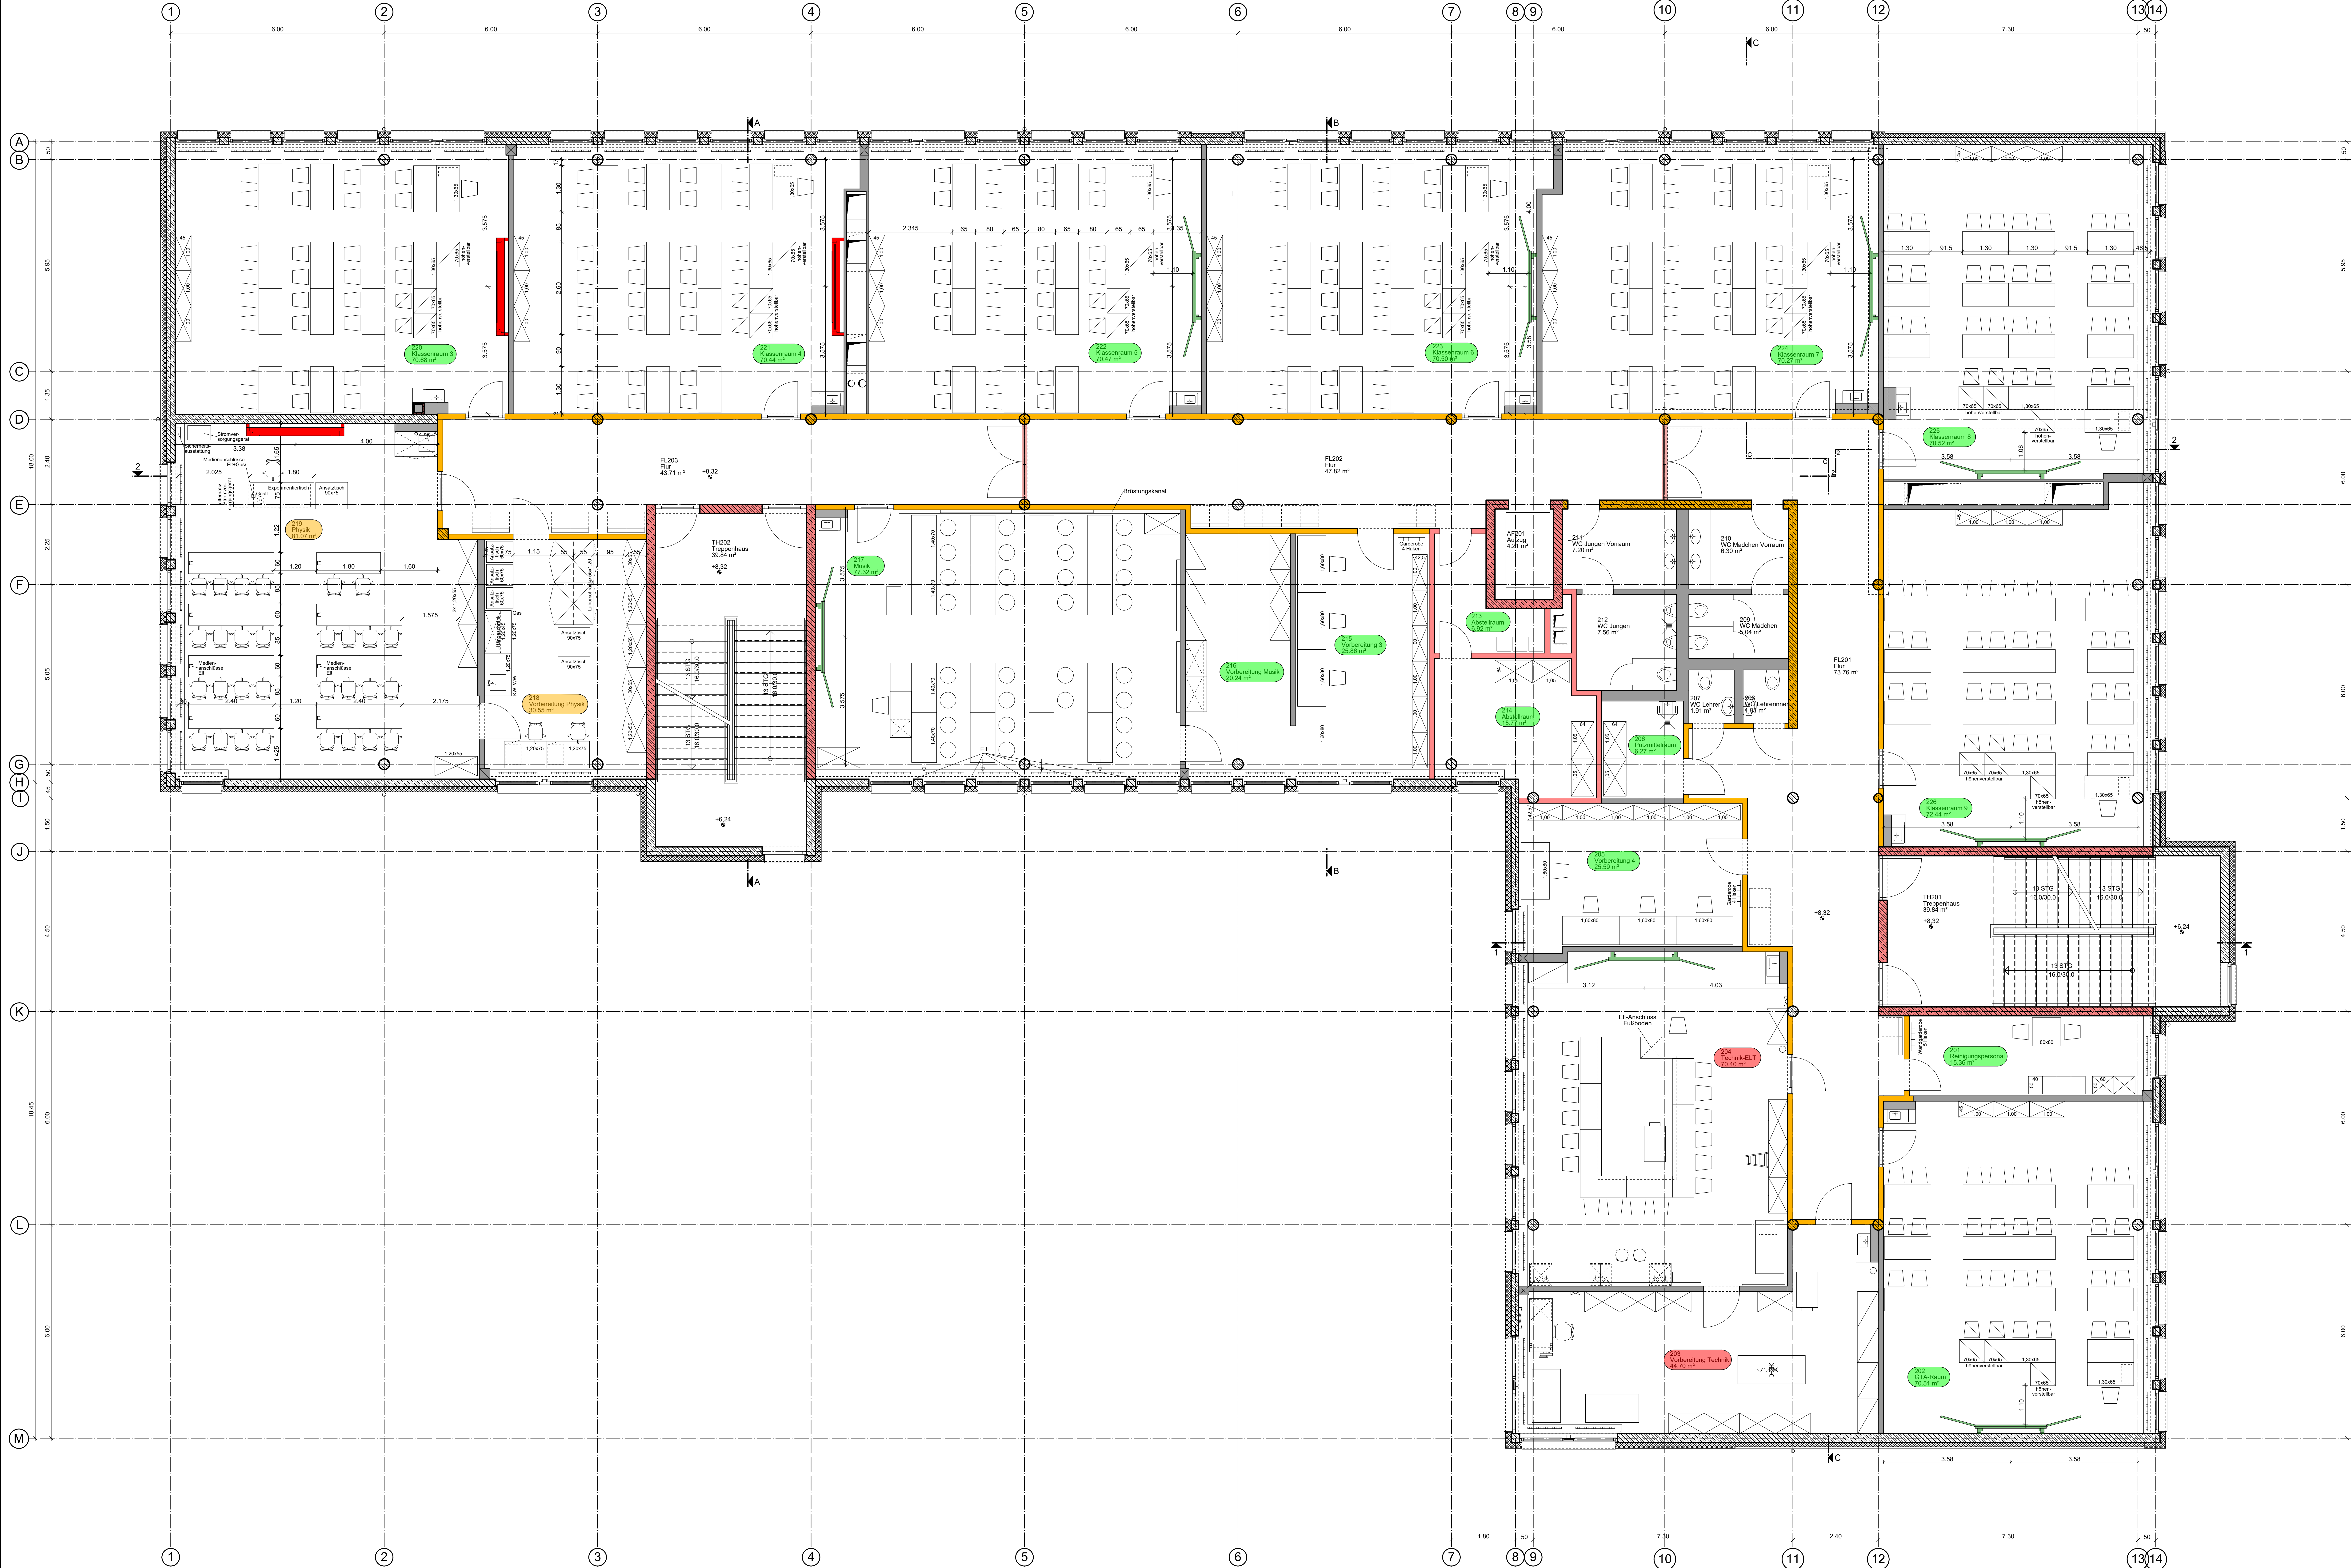

Zuordnung Möblierung:

- Raum Nr. Nutzung Fläche: Ausgabeküche Los 22
- Raum Nr. Nutzung Fläche: Fachkabinette 1 Los 61
- Raum Nr. Nutzung Fläche: Fachkabinette 2 Los 62
- Raum Nr. Nutzung Fläche: Schumöbel Los 63

(Digitale Tafel L = 2m (sonst nicht anders beschrieben))

(Digitale Tafel L = 2m (sonst nicht anders beschrieben))

Klappstapfel


Raum-Nr.	Nutzung der Räume	Fläche m²	Umfang m	Fußbodenbelag	Fußbodenbelag	Wand	Decke
AF201	Aufzug	4,21 m²	8,40 m	Linoleum	Putz, Anstrich	Rasterdecke 1,25x2,5	Putz, Anstrich
FL201	Flur	73,76 m²	65,78 m	Linoleum	Putz, Anstrich	Rasterdecke 1,25x2,5	Putz, Anstrich
FL202	Flur	47,82 m²	43,11 m	Linoleum	Putz, Anstrich	Rasterdecke 1,25x2,5	Putz, Anstrich
FL203	Flur	43,71 m²	40,25 m	Linoleum	Putz, Anstrich	Rasterdecke 1,25x2,5	Putz, Anstrich
TH201	Treppenhause	39,84 m²	27,25 m	Fliesen	Anstrich	Rasterdecke 1,25x2,5	Putz, Anstrich
TH202	Treppenhause	39,84 m²	27,25 m	Fliesen	Anstrich	Rasterdecke 1,25x2,5	Putz, Anstrich
201	Reinigungspersonal	15,36 m²	18,19 m	Linoleum	Putz, Anstrich	Rasterdecke 1,25x2,5	Putz, Anstrich
202	GTA-Raum	70,51 m²	34,78 m	Linoleum	Putz, Anstrich	Rasterdecke 1,25x2,5	Putz, Anstrich
203	Vorbereitung Technik	44,70 m²	31,93 m	Linoleum	Putz, Anstrich	Rasterdecke 1,25x2,5	Putz, Anstrich
204	Technik-ELT	70,40 m²	35,83 m	Linoleum	Putz, Anstrich	Rasterdecke 1,25x2,5	Putz, Anstrich
205	Vorbereitung 4	25,59 m²	21,04 m	Fliesen	Anstrich	Rasterdecke 1,25x2,5	Putz, Anstrich
206	Putzraum	6,27 m²	10,05 m	Fliesen	Anstrich	Rasterdecke 1,25x2,5	Putz, Anstrich
207	WC Lehrer	1,91 m²	5,55 m	Fliesen	Anstrich	Rasterdecke 1,25x2,5	Putz, Anstrich
208	WC Lehrerinnen	1,91 m²	5,55 m	Fliesen	Anstrich	Rasterdecke 1,25x2,5	Putz, Anstrich
209	WC Mädchen	5,04 m²	9,20 m	Fliesen	Anstrich	Rasterdecke 1,25x2,5	Putz, Anstrich
210	WC Mädchen Vorraum	6,30 m²	10,10 m	Fliesen	Anstrich	Rasterdecke 1,25x2,5	Putz, Anstrich
211	WC Jungen Vorraum	7,20 m²	10,90 m	Fliesen	Anstrich	Rasterdecke 1,25x2,5	Putz, Anstrich
212	WC Jungen	7,50 m²	11,00 m	Fliesen	Anstrich	Rasterdecke 1,25x2,5	Putz, Anstrich
213	Abstellraum	6,92 m²	12,90 m	Fliesen	Anstrich	Rasterdecke 1,25x2,5	Putz, Anstrich
214	Abstellraum	15,77 m²	18,07 m	Linoleum	Putz, Anstrich	Rasterdecke 1,25x2,5	Putz, Anstrich
215	Vorbereitung 3	20,24 m²	20,63 m	Linoleum	Putz, Anstrich	Rasterdecke 1,25x2,5	Putz, Anstrich
216	Vorbereitung Musik	27,32 m²	36,58 m	Fliesen	Anstrich	Rasterdecke 1,25x2,5	Putz, Anstrich
217	Musik	30,52 m²	35,52 m	Fliesen	Anstrich	Rasterdecke 1,25x2,5	Putz, Anstrich
218	Vorbereitung Physik	30,52 m²	35,52 m	Fliesen	Anstrich	Rasterdecke 1,25x2,5	Putz, Anstrich
219	Physik	81,07 m²	38,03 m	Linoleum	Putz, Anstrich	Rasterdecke 1,25x2,5	Putz, Anstrich
220	Klassenraum 3	70,66 m²	35,52 m	Linoleum	Putz, Anstrich	Rasterdecke 1,25x2,5	Putz, Anstrich
221	Klassenraum 4	70,44 m²	36,49 m	Linoleum	Putz, Anstrich	Rasterdecke 1,25x2,5	Putz, Anstrich
222	Klassenraum 5	70,47 m²	34,77 m	Linoleum	Putz, Anstrich	Rasterdecke 1,25x2,5	Putz, Anstrich
223	Klassenraum 6	70,50 m²	36,54 m	Linoleum	Putz, Anstrich	Rasterdecke 1,25x2,5	Putz, Anstrich
224	Klassenraum 7	70,27 m²	35,16 m	Linoleum	Putz, Anstrich	Rasterdecke 1,25x2,5	Putz, Anstrich
225	Klassenraum 8	70,52 m²	36,54 m	Linoleum	Putz, Anstrich	Rasterdecke 1,25x2,5	Putz, Anstrich
226	Klassenraum 9	72,44 m²	37,53 m	Linoleum	Putz, Anstrich	Rasterdecke 1,25x2,5	Putz, Anstrich
Summe		1264,54 m²	839,43 m	Linoleum	Putz, Anstrich		

Legende:

- Stahlbeton (Gipsanstrichputz)
- Vollfließen
- WU-Stahlbeton
- Wärmedämmung
- Trockenbau

Legende Brandschutz:

- Wand feuerhemmend (F30)
- Wand feuerbeständig (F90)
- feuerhemmende Rauchschutztür
- feuerhemmende Feuerschutztür
- RS Rauchschutztür
- dsd Tür dicht- und selbstschließend

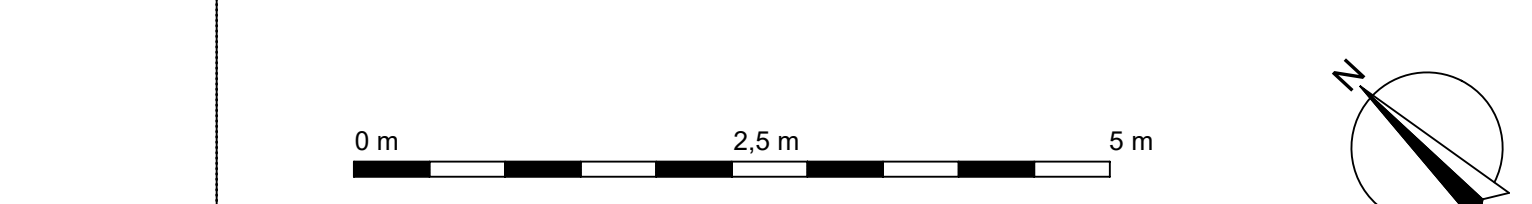

AB01	Möblierung R. 216, 219	19.03.2023	Seg
AB02	Kreppierung Trockenbau-Raum Nr. 214	14.02.2023	Seg
AB01	Möblierung im Bereich Wandflur-Raum 215 und 216	02.12.2024	Seg
Name:		Datum:	Thema:

LAGE-KOORDINATEN
NHN im DHHN2016: ±0.00 = 263,40 m

LEGENDEN
LEGENDEN
Oberschule Arnsdorf - Schulgebäude
Stiller Straße 51
01477 Arnsdorf
MAKNAME:
Erstzuteil Oberschule Arnsdorf

LEGENDEN
LEGENDEN
L1068
OBJEKTNUMMER
001-1
MAKNAME:
Erstzuteil Oberschule Arnsdorf

FLANHALT
Möblierung
Grundriss 2. Obergeschoss

STAND DER PLANUNG
Ausführungsplanung
PLANVERFASSER HOCHBAU
Bauplanung Bautzen GmbH
Kontaktperson:
03591 5250-2001
Fax: 03591 5250-2001

BEARBEITETES ZEICHNET
Sieg Seifert
UNTERSCHRIFT
ZUR BAUAUSFÜHRUNG FREIGELEGEN
GEPRÜFT NACH DOKUMENTATIONSRICHTLINIE LANDESRAT BAUTZEN

LANDRATSAMT BAUTZEN
Gebäude- und Liegenschaftsamt
Bautzenstraße 9
03591 Bautzen
Tel.: 03591 5251-2001
Fax: 03591 5250-2001

DATUM
NAME/UNTERSCHRIFT
BEARBEITER: LOK

DATUM
NAME/UNTERSCHRIFT
BEARBEITER: LOK

NAME DES LAYOUTS: MSO
DATEI-NUMMER: 035-201-1000-01-1-0002-A-000-Möblierung-ADT
HB = 900 / 1560 (1:400)

Alpina 2023



Zuordnung Möblierung:

- Raum-Nr. Nutzung Fläche Ausgabeküche Los 22 Digitale Table L=2m (sofern nicht anders beschrieben)
- Raum-Nr. Nutzung Fläche Fachkabinette 1 Los 61 Display L=2m (sofern nicht anders beschrieben)
- Raum-Nr. Nutzung Fläche Fachkabinette 2 Los 62 Kleigefäß
- Raum-Nr. Nutzung Fläche Schulumöbel Los 63

Raum-Nr.	Nutzung der Räume	Fläche m²	Umfang m	Fußboden	Fußbodenbelag	Wand	Decke
AF301	Aufzug	4,21 m²	8,40 m	---	---	Fliesen	---
FL301	Flur	73,43 m²	66,58 m	FB 11	Lindeum	Putz, Anstrich	Rasterdecke 1,2m x 2,5m
FL302	Flur	42,35 m²	41,24 m	FB 11	Lindeum	Putz, Anstrich	Rasterdecke 1,2m x 2,5m
FL303	Flur	43,55 m²	39,95 m	FB 11	Lindeum	Putz, Anstrich	Rasterdecke 1,2m x 2,5m
TH301	Treppenhaus	39,84 m²	27,25 m	FB 11	Bodenfliesen	Putz, Anstrich	Rasterdecke 1,2m x 2,5m
TH302	Treppenhaus	39,84 m²	27,25 m	FB 12	Bodenfliesen	Putz, Anstrich	Rasterdecke 1,2m x 2,5m
301	Vorbereitung Textil	22,67 m²	20,89 m	FB 12	Bodenfliesen	Putz, Anstrich	Rasterdecke 1,2m x 2,5m
302	Textil	62,76 m²	34,18 m	FB 13	Bodenfliesen	Putz, Anstrich	Rasterdecke 1,2m x 2,5m
303	Bereitend	13,86 m²	16,50 m	FB 13	Bodenfliesen	Putz, Anstrich	Rasterdecke 1,2m x 2,5m
304	Haushaltswirtschaft	100,55 m²	44,54 m	FB 13	Bodenfliesen	Putz, Anstrich	Rasterdecke 1,2m x 2,5m
305	Differenzierungsraum 2	25,08 m²	21,14 m	FB 12	Lindeum	Putz, Anstrich	Rasterdecke 1,2m x 2,5m
306	Putzmittelraum	6,27 m²	10,05 m	FB 14	Bodenfliesen	Putz, Anstrich	Rasterdecke 1,2m x 2,5m
307	Abstellraum	10,60 m²	15,89 m	FB 14	Bodenfliesen	Putz, Anstrich	Rasterdecke 1,2m x 2,5m
308	WC Lehrer	1,91 m²	5,55 m	FB 14	Bodenfliesen	Putz, Anstrich	Rasterdecke 1,2m x 2,5m
309	WC Lehrerinnen	1,91 m²	5,55 m	FB 14	Bodenfliesen	Putz, Anstrich	Rasterdecke 1,2m x 2,5m
310	WC Mädchen	5,04 m²	9,20 m	FB 14	Bodenfliesen	Putz, Anstrich	Rasterdecke 1,2m x 2,5m
311	WC Mädchen Vorräum	6,30 m²	10,10 m	FB 14	Bodenfliesen	Putz, Anstrich	Rasterdecke 1,2m x 2,5m
312	WC Jungen Vorräum	7,20 m²	10,90 m	FB 14	Bodenfliesen	Putz, Anstrich	Rasterdecke 1,2m x 2,5m
313	WC Jungen	7,56 m²	11,00 m	FB 14	Bodenfliesen	Putz, Anstrich	Rasterdecke 1,2m x 2,5m
314	Mehrzweckraum 1	70,69 m²	36,11 m	FB 12	Lindeum	Putz, Anstrich	Rasterdecke 1,2m x 2,5m
315	Mehrzweckraum 2	70,41 m²	36,33 m	FB 12	Lindeum	Putz, Anstrich	Rasterdecke 1,2m x 2,5m
316	Vorbereitung Chemie	30,69 m²	23,42 m	FB 13	Bodenfliesen	Putz, Anstrich	Rasterdecke 1,2m x 2,5m
317	Chemie	81,20 m²	37,88 m	FB 13	Bodenfliesen	Putz, Anstrich	Rasterdecke 1,2m x 2,5m
318	Klassenraum 10	70,70 m²	35,37 m	FB 12	Lindeum	Putz, Anstrich	Rasterdecke 1,2m x 2,5m
319	Klassenraum 11	70,49 m²	36,17 m	FB 12	Lindeum	Putz, Anstrich	Rasterdecke 1,2m x 2,5m
320	Gruppenraum	60,38 m²	31,95 m	FB 12	Lindeum	Putz, Anstrich	Rasterdecke 1,2m x 2,5m
321	Informatik klein	61,18 m²	32,17 m	FB 12	Lindeum	Putz, Anstrich	Rasterdecke 1,2m x 2,5m
322	Litium	164,80 m²	63,04 m	FB 15	Erstschicht	Putz, Anstrich	Rasterdecke 1,2m x 2,5m
323	Klassenraum 12	71,90 m²	37,21 m	FB 12	Lindeum	Putz, Anstrich	Rasterdecke 1,2m x 2,5m
Summe		1268,82 m²	794,89 m				

Legende:

- Stahlbeton (Ordnungshilfsgröße)
- WU-Stahlbeton
- Trickbau
- Wand feuerhemmend (F30)
- Wand feuerbeständig (F90)
- feuerhemmende Rauchschutztür
- feuerhemmende Feuerschutztür
- Tür dicht- und selbstschließend

Legende Brandschutz:



Modellierung Raum 316, 318	10.03.2025	Seg
Modellierung Raum 302	14.02.2025	Seg
Konstruktion		

LAGE-HOCHENSYSTEM	
NHN im DHHN2016: ±0.00 = 263,40 m	
LIEGENSCHAFTSLOKATION	
Oberschule Arnsdorf - Schulgebäude	
LIEGENSCHAFTSNUMMER	
L1068	
STÄBCHENSTRASSE	
001-1	
MAKNAME	
Ersatzneubau Oberschule Arnsdorf	
MAKNAME	
123-129	
MAKNAME	
300	
PLANINHALT	
Möblierung	
Grundriss 3. Obergeschoss	
FORMAT	
1560 x 900	
MASSSTAB	
1:50	
STAND DER PLANUNG	
Ausführungsplanung	
PLANVERFASSER HOCHRAU	
Bauplanung Bautzen GmbH	
Kontaktperson	
03591 5250-2001	
Fax	
03591 5250-2001	
Landsratsamt Bautzen	
Gebäude- und Liegenschaftsamt	
Bauwerkskategorie	
0303 Bautzen	
Tel.	
03591 5250-2001	
Fax	
03591 5250-2001	
NAME DES LAYOUTS	
MSD	
DATEiname	
123-129-001-1-0003 A-000-Möblierung-AC20	
HB = 000 / 1560 (1:40m)	
Altpian 2025	