

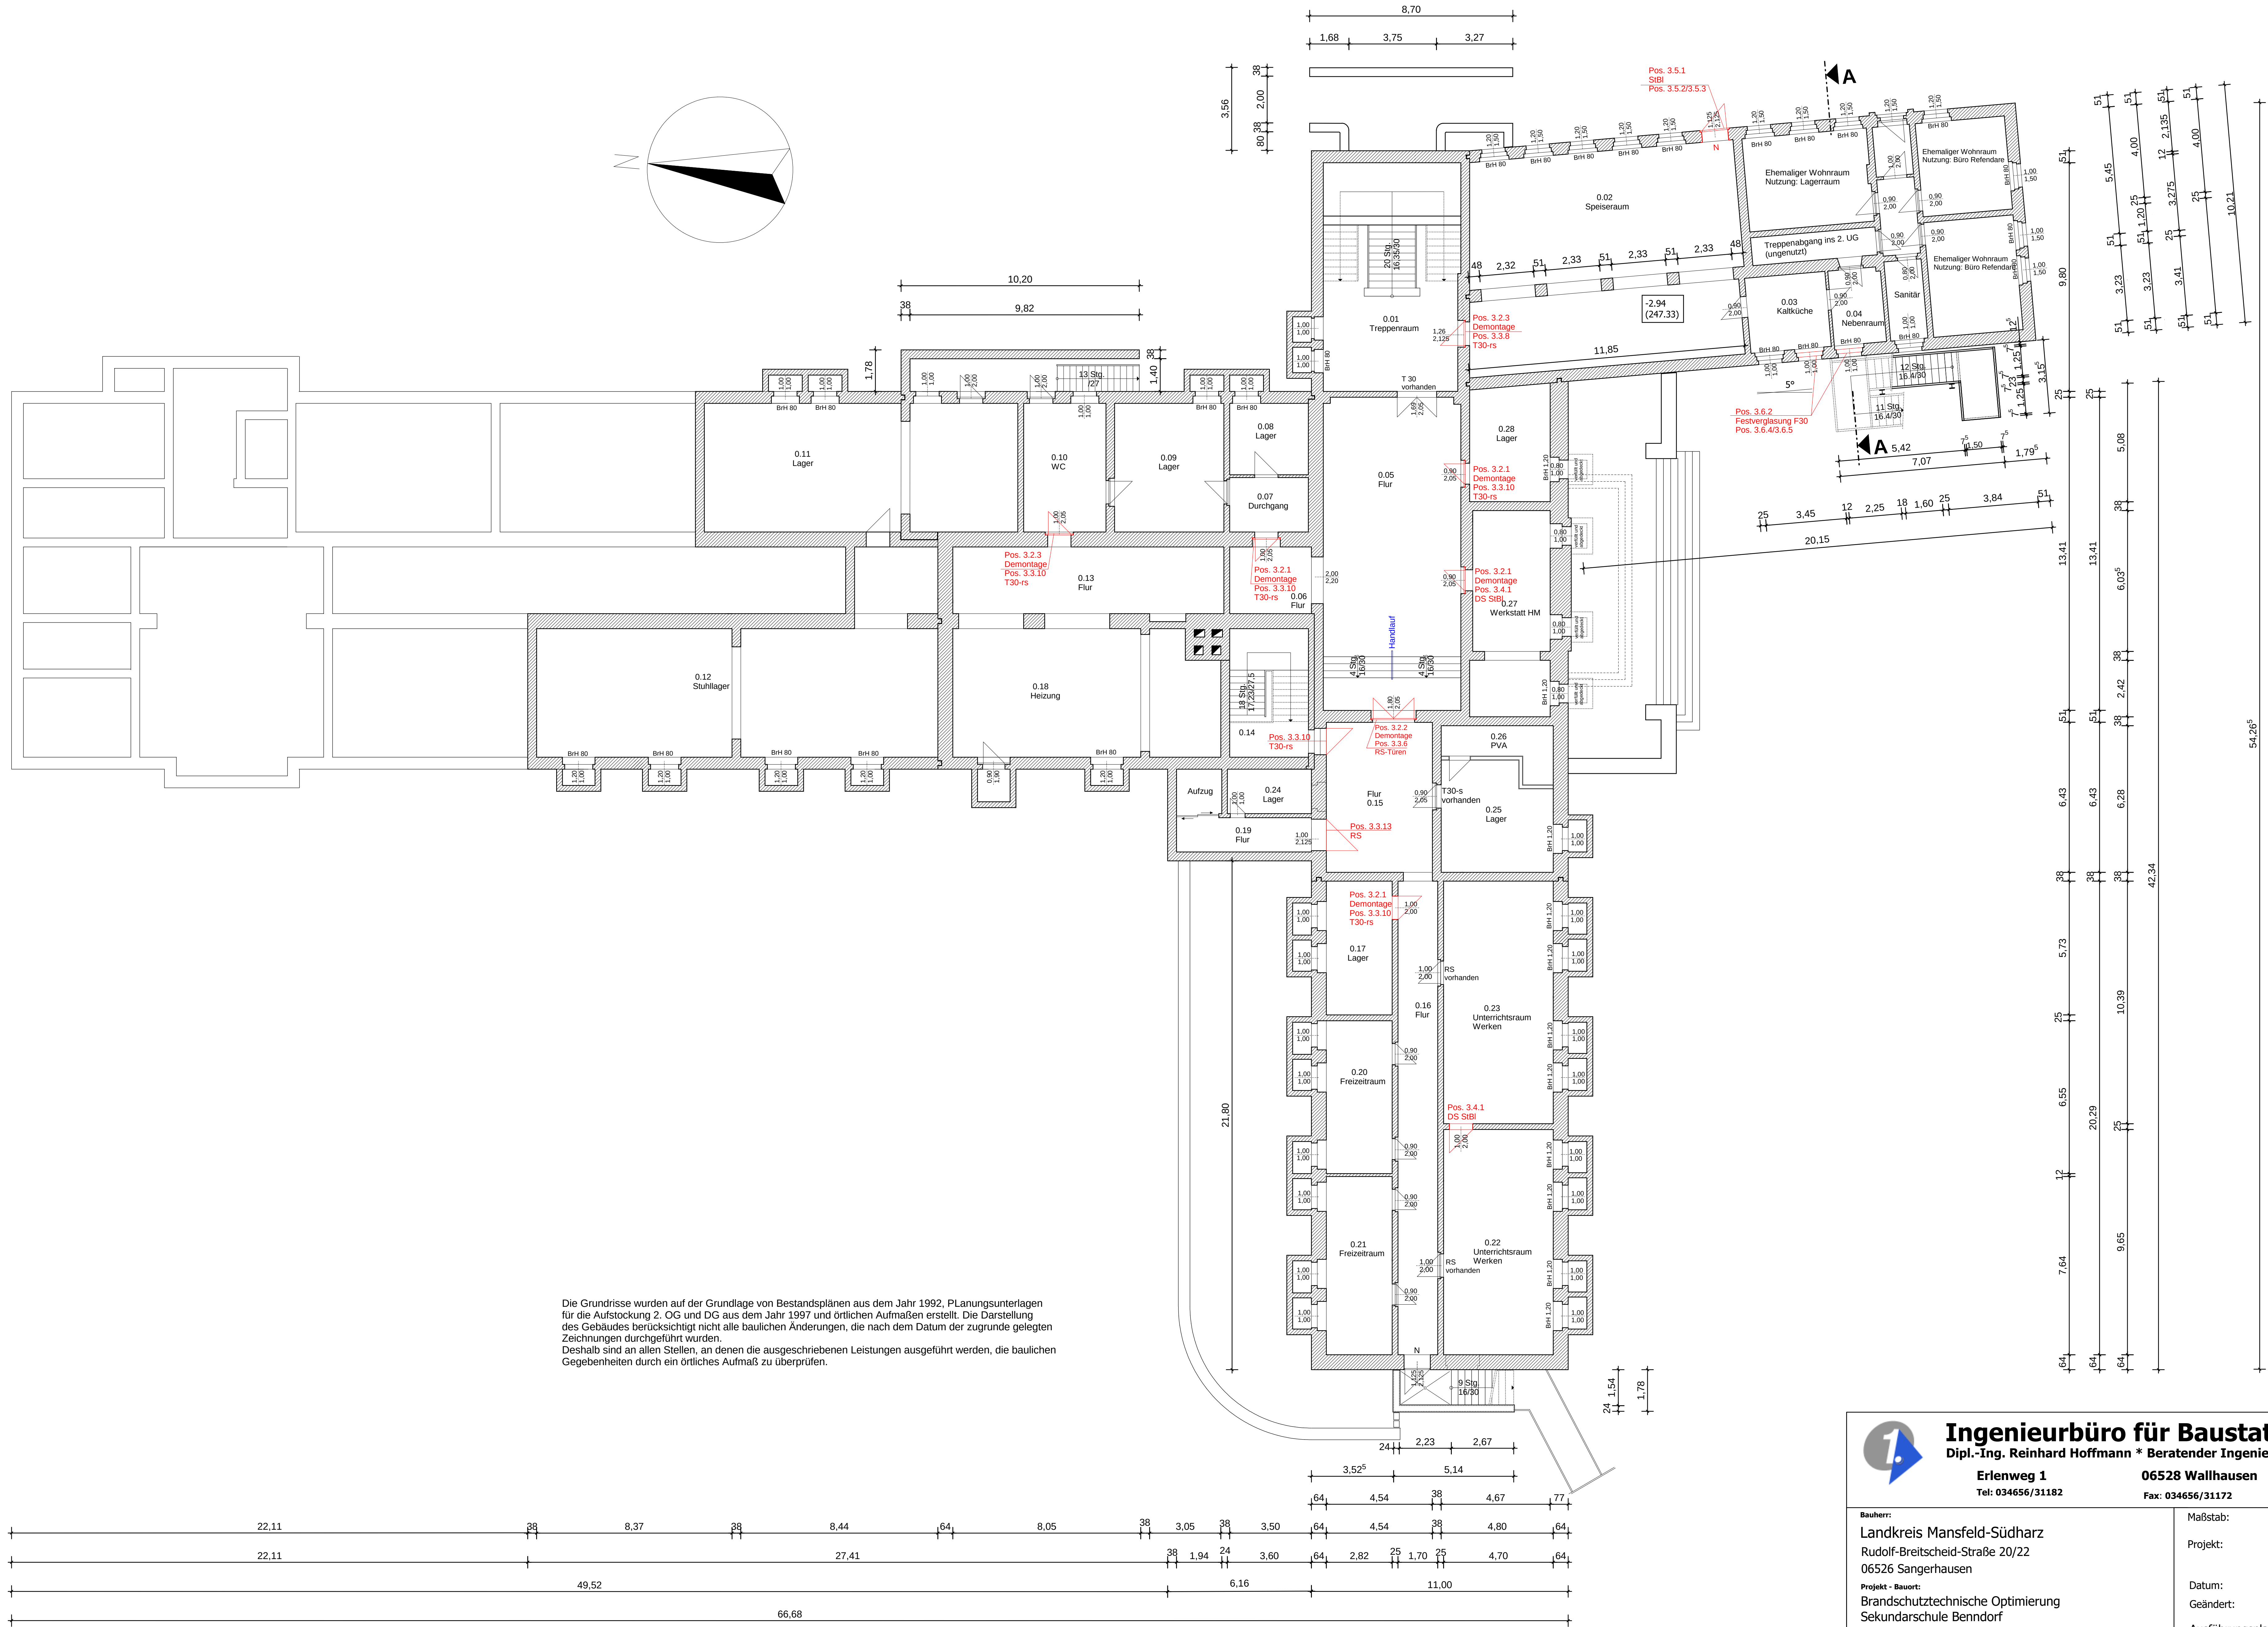
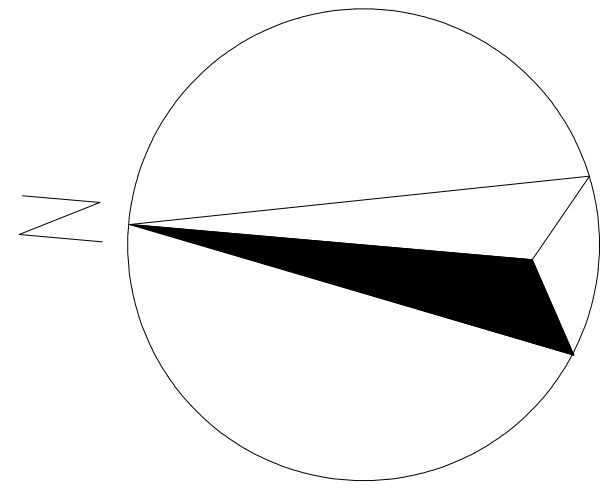


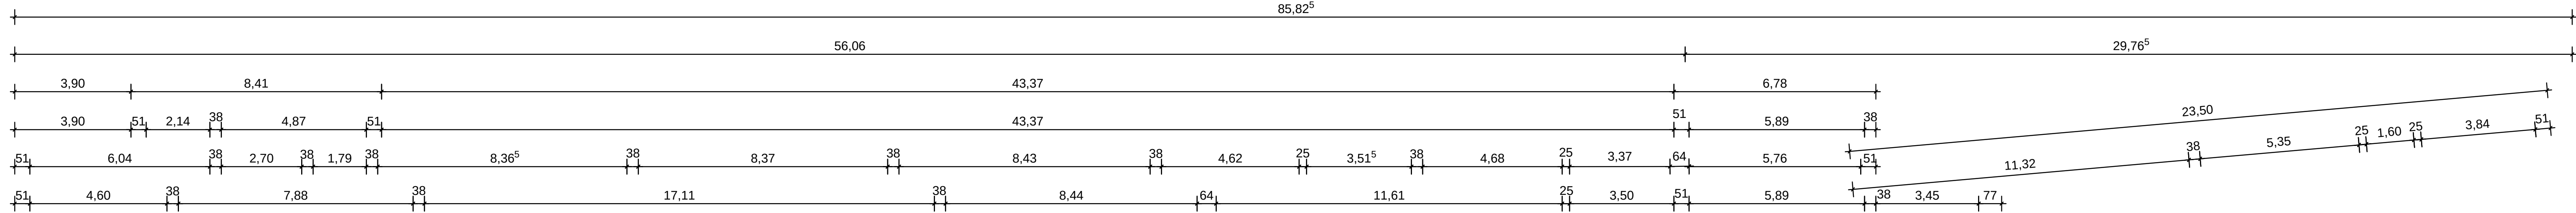

Die Grundrisse wurden auf der Grundlage von Bestandsplänen aus dem Jahr 1992, Planungsunterlagen für die Aufstockung 2. OG und DG aus dem Jahr 1997 und örtlichen Aufmaßen erstellt. Die Darstellung des Gebäudes berücksichtigt nicht alle baulichen Änderungen, die nach dem Datum der zugrunde gelegten Zeichnungen durchgeführt wurden. Deshalb sind an allen Stellen, an denen die ausgeschriebenen Leistungen ausgeführt werden, die baulichen Gegebenheiten durch ein örtliches Aufmaß zu überprüfen.

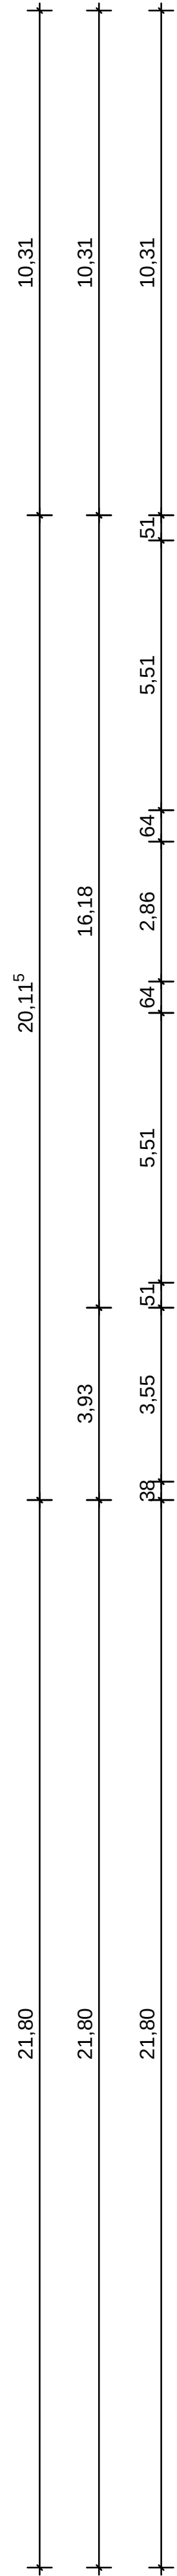

Ingenieurbüro für Baustatik
Dipl.-Ing. Reinhard Hoffmann * Beratender Ingenieur VBI

Erlenweg 1
Tel: 034656/31182

06528 Wallhausen
Fax: 034656/31172

Bauherr:
Landkreis Mansfeld-Südharz
Rudolf-Breitscheid-Straße 20/22
06526 Sangerhausen

Projekt - Bauort:
Brandschutztechnische Optimierung
Sekundarschule Benndorf
Brandschutzmaßnahmen im Gebäude
Adolf-Diesterweg-Straße 2, 06308 Benndorf


Projekt - Zusatz/Bemerkungen:
Grundriss Kellergeschoss
LV-Positionen Los 3

Maßstab: M 1 : 100

Projekt: 02/2025 A

Datum: 24.01.2025
Geändert: 12.05.2025
Ausführungsplanung

Plan-Nr.: 02 - LV 3

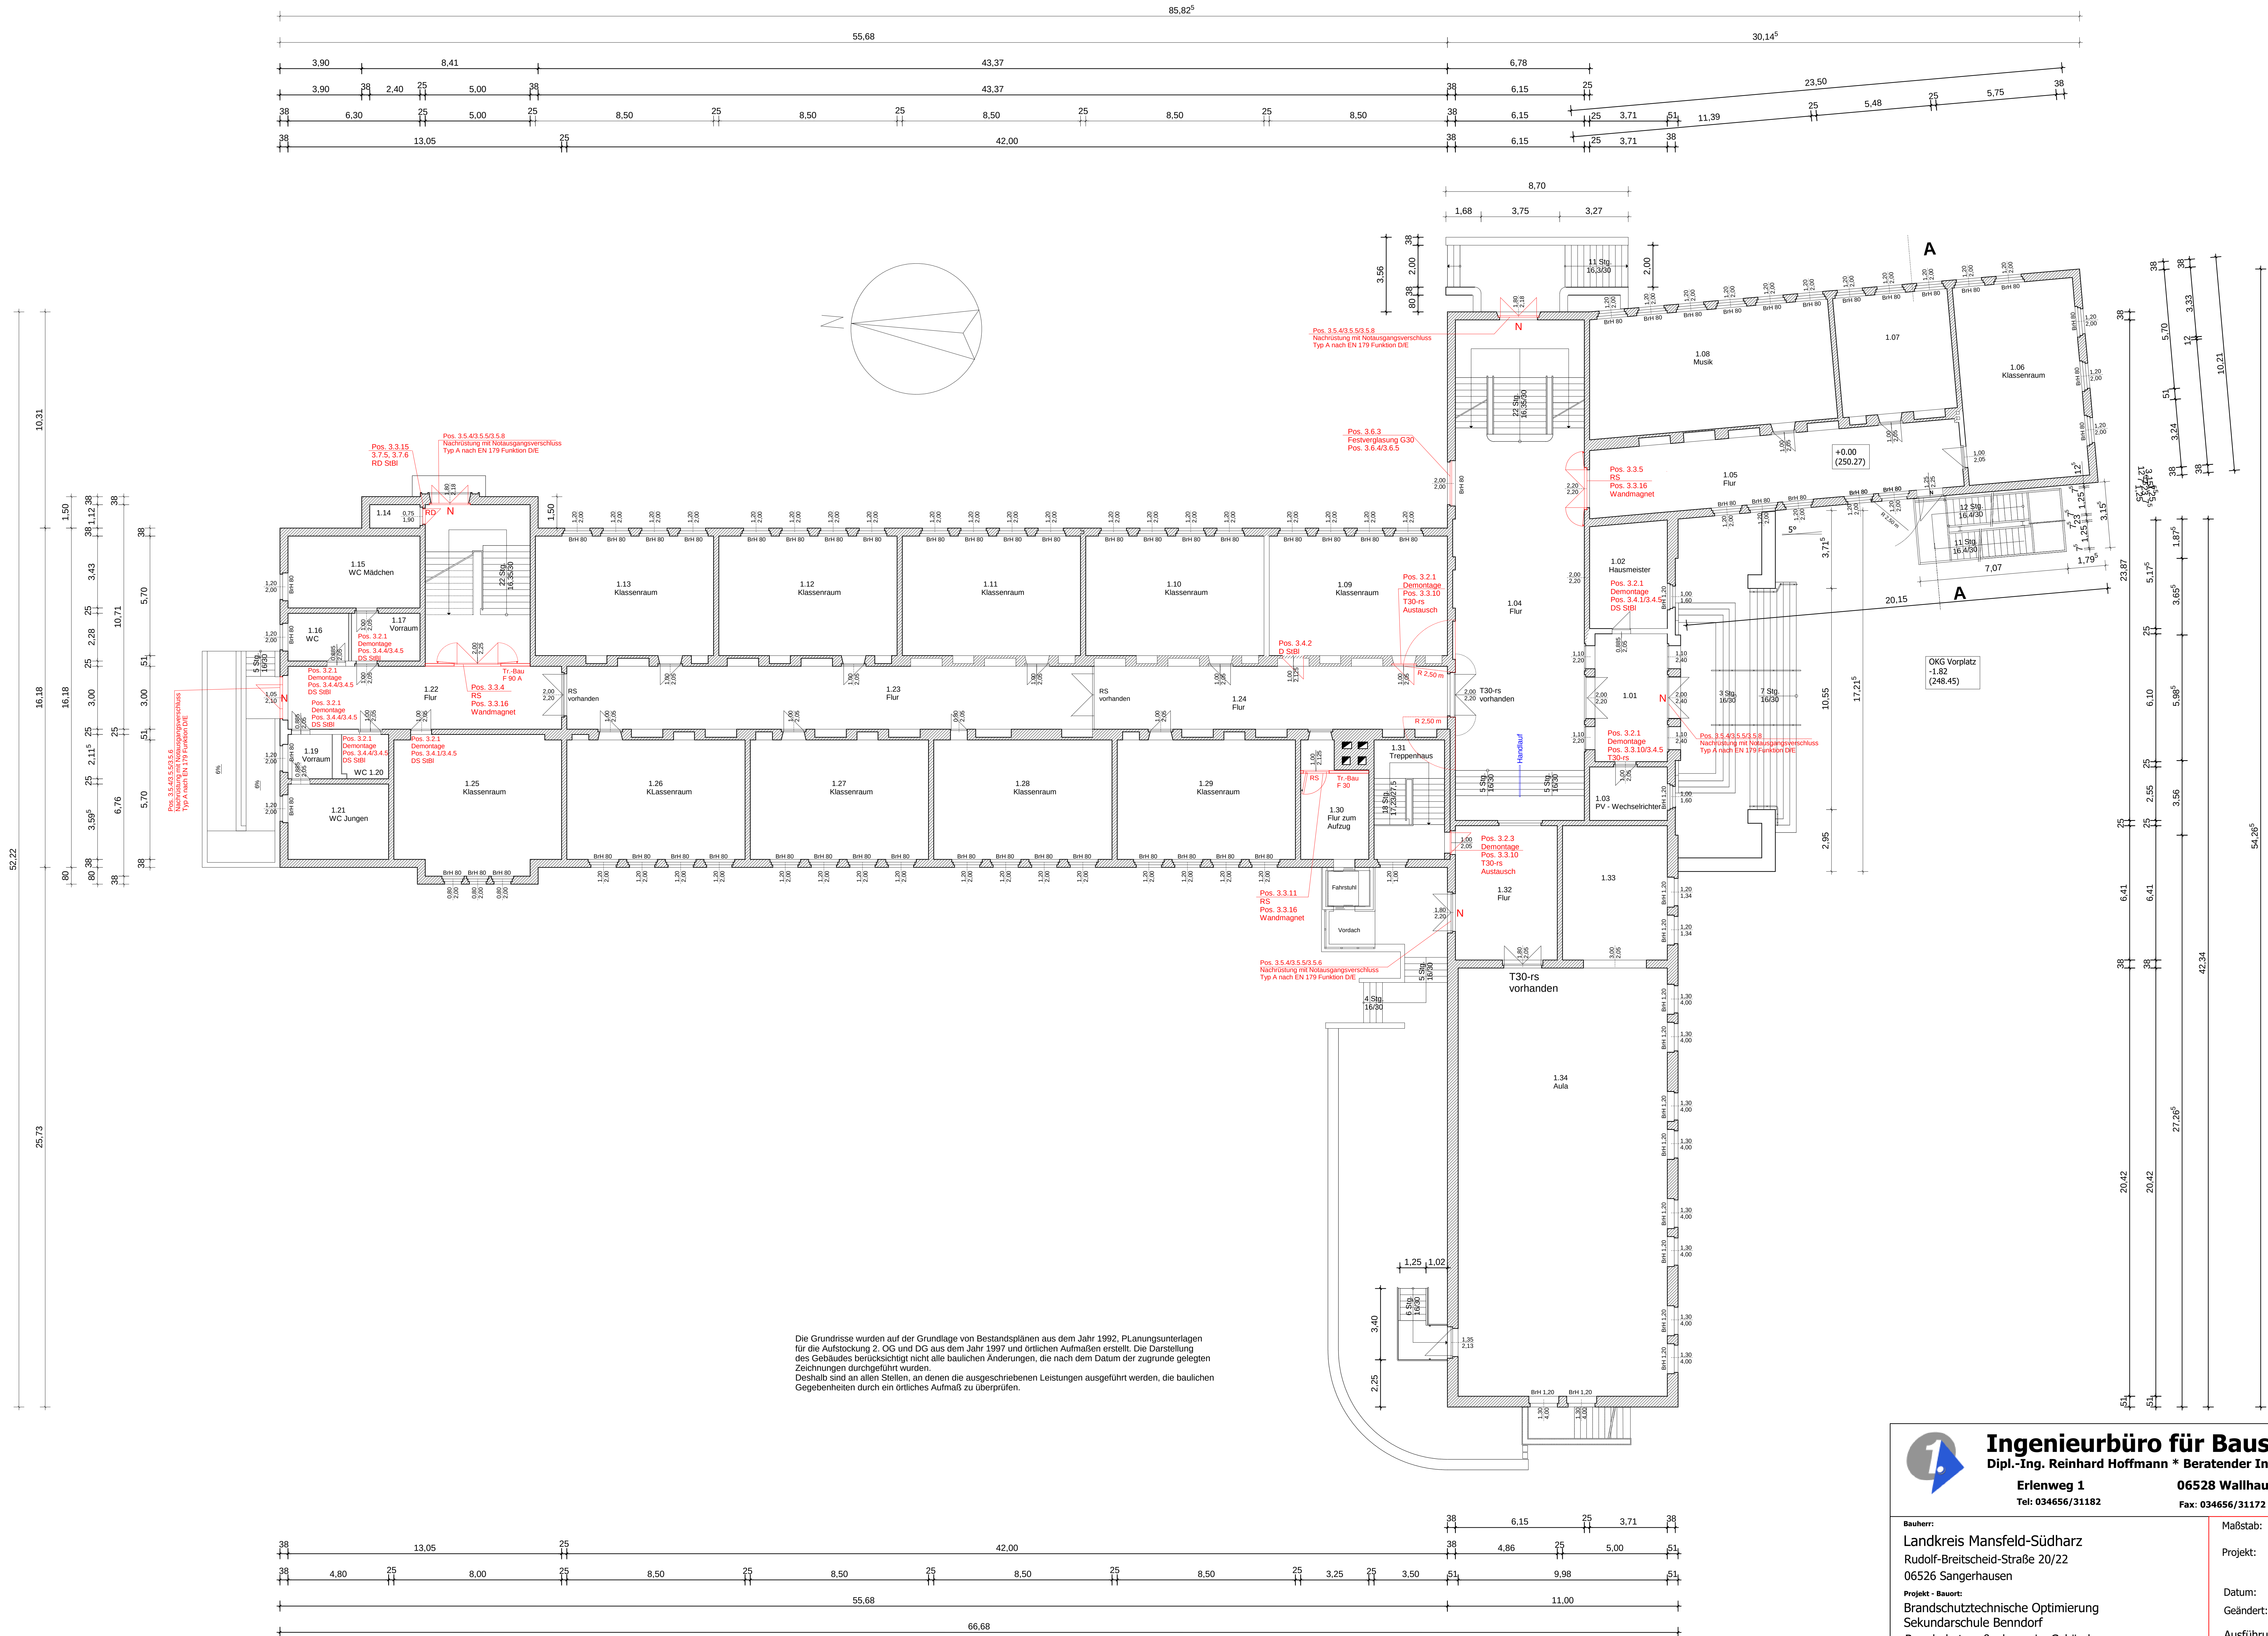



Ingenieurbüro für Baustatik

Dipl.-Ing. Reinhard Hoffmann * Beratender Ingenieur VBI

Erlenweg 1
Tel: 034656/31182

06528 Wallhausen
Fax: 034656/31172

Bauherr:

Landkreis Mansfeld-Südharz
Rudolf-Breitscheid-Straße 20/22
06526 Sangerhausen

Projekt - Bauart:

Brandschutztechnische Optimierung
Sekundarschule Benndorf

Brandschutzmaßnahmen im Gebäude
Adolf-Diesterweg-Straße 2, 06308 Benndorf

Projekt - Zusatz/Bemerkungen:

Grundriss Erdgeschoss
LV-Positionen Los 3




Maßstab: M 1 : 100

Projekt: 02/2025 A


Datum: 24.01.2025
Geändert: 12.05.2025

Ausführungsplanung

Plan-Nr.: 03 - LV 3

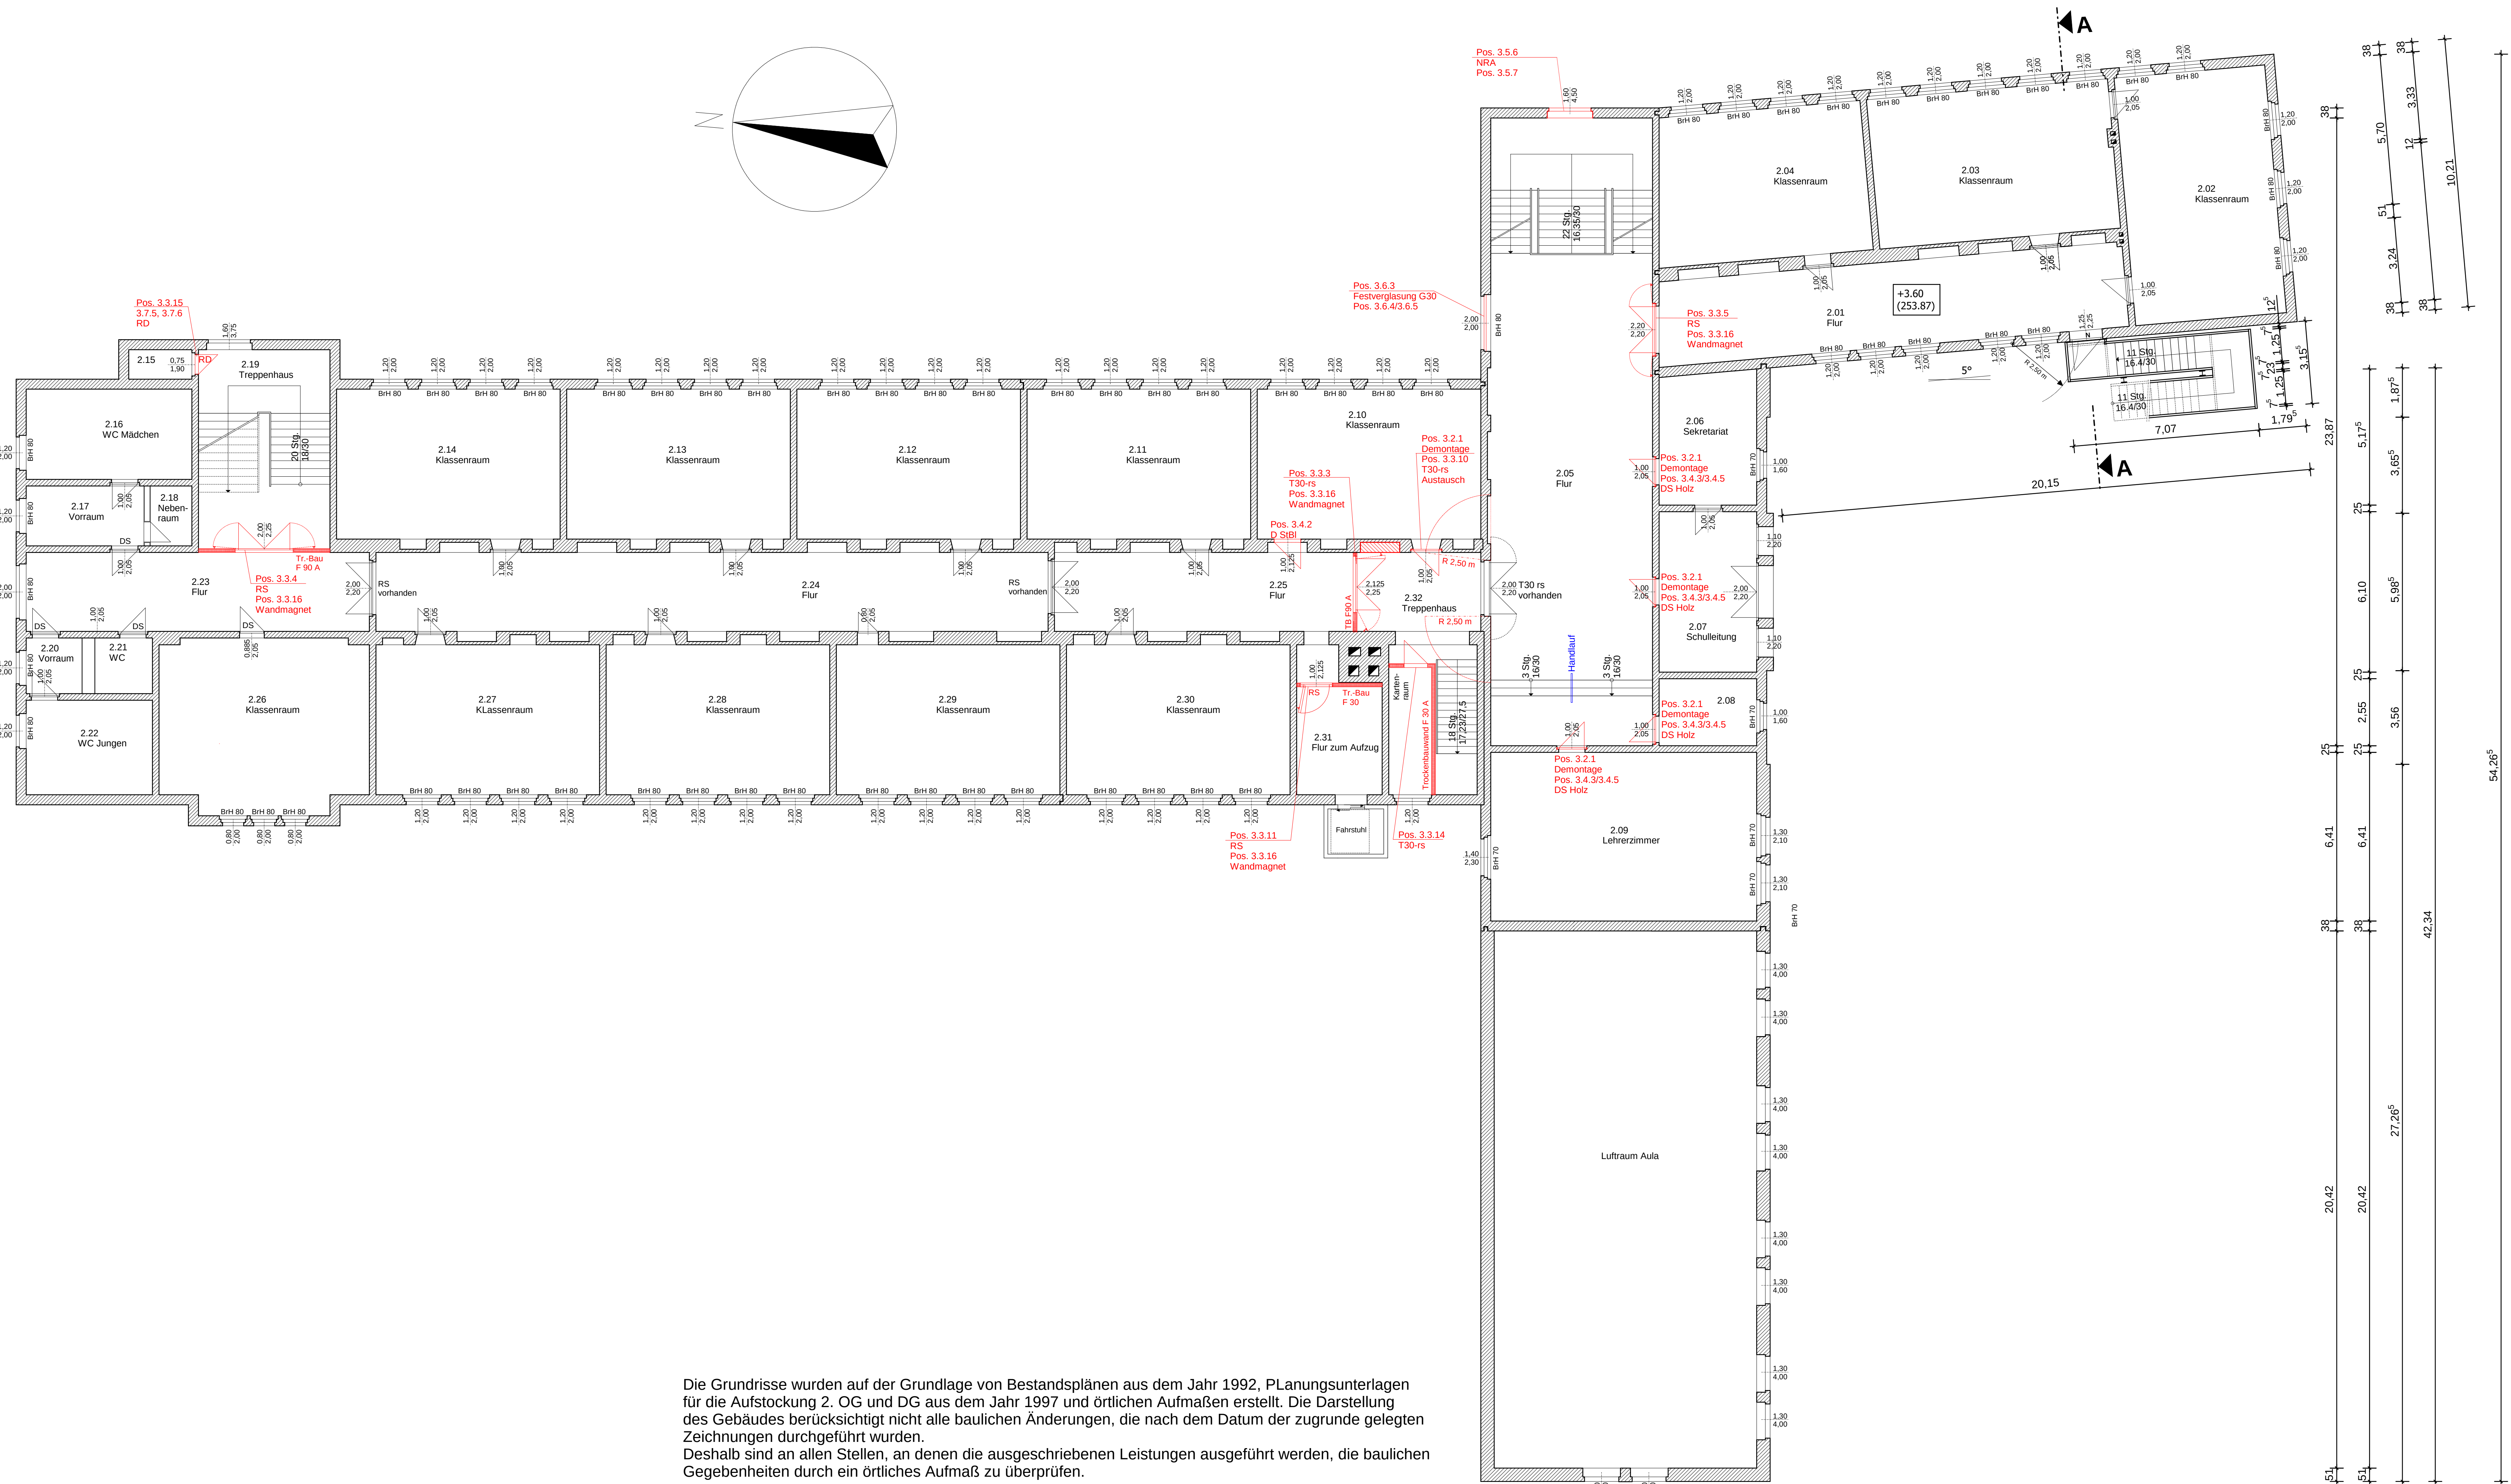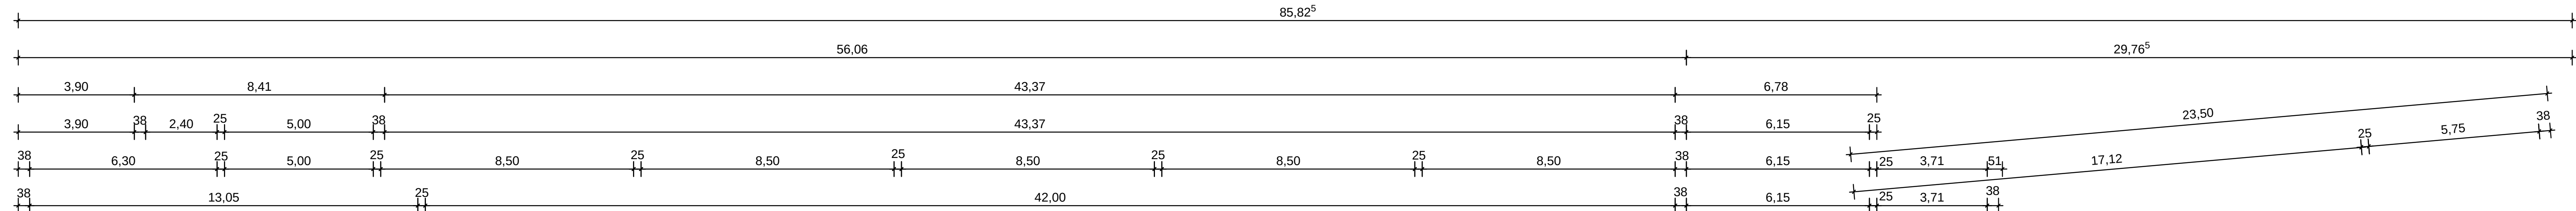
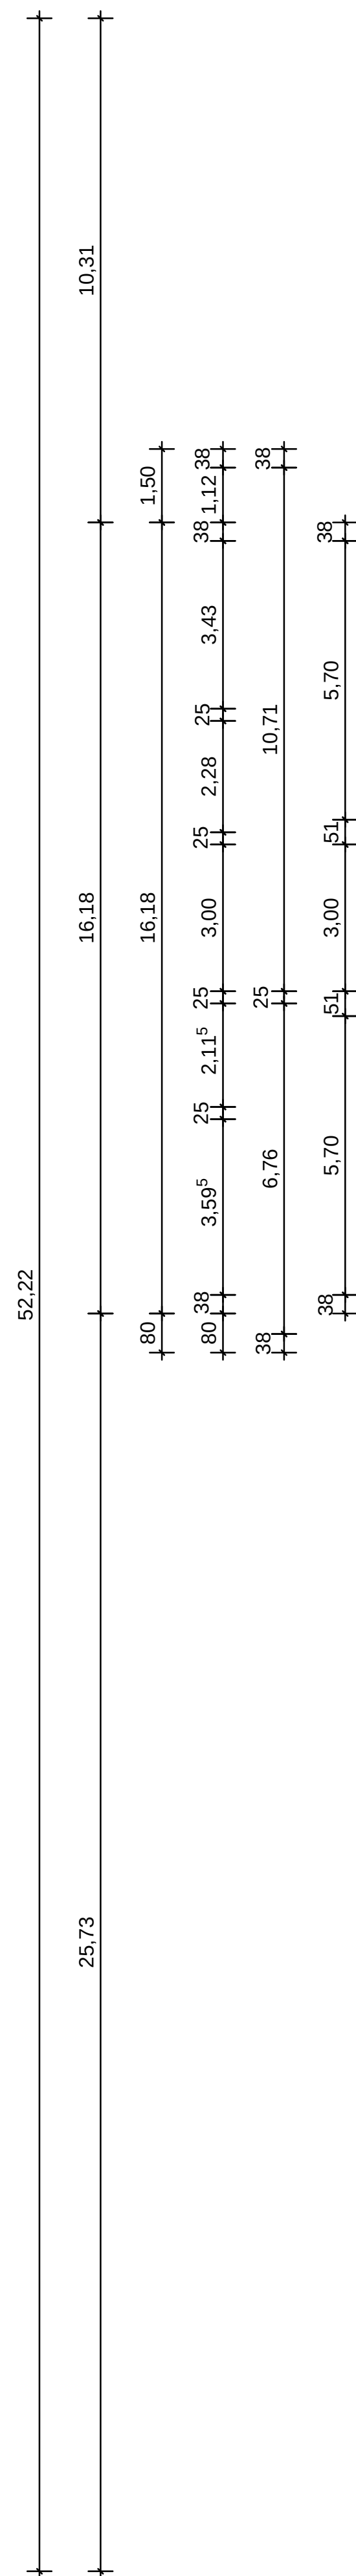


Die Grundrisse wurden auf der Grundlage von Bestandsplänen aus dem Jahr 1992, PLANungsunterlagen für die Aufstockung 2. OG und DG aus dem Jahr 1997 und örtlichen Aufmaßen erstellt. Die Darstellung des Gebäudes berücksichtigt nicht alle baulichen Änderungen, die nach dem Datum der zugrunde gelegten Zeichnungen durchgeführt wurden. Deshalb sind an allen Stellen, an denen die ausgeschriebenen Leistungen ausgeführt werden, die baulichen Gegebenheiten durch ein örtliches Aufmaß zu überprüfen.

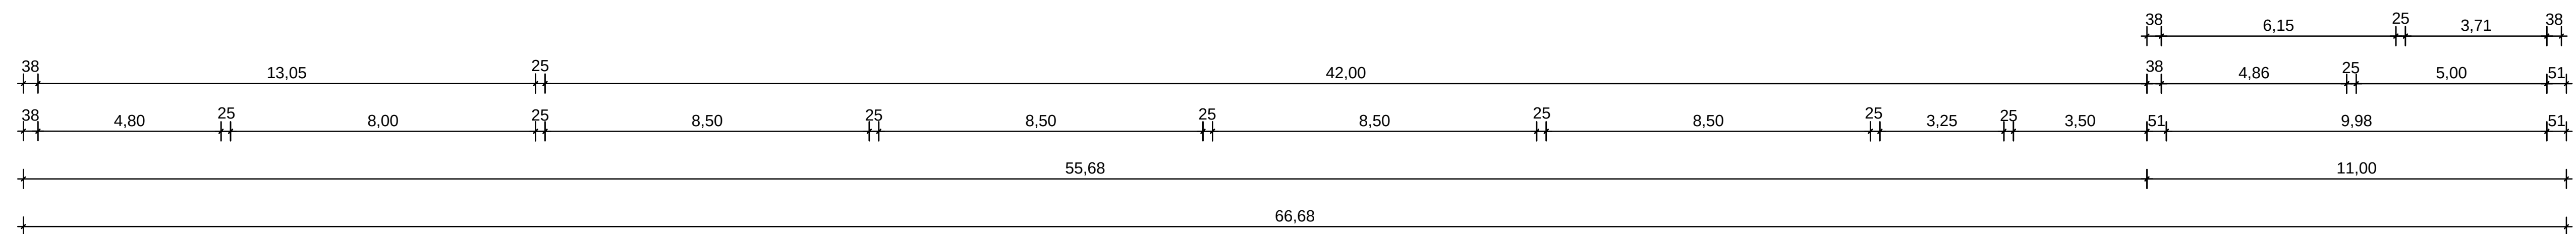

Ingenieurbüro für Baustatik
Dipl.-Ing. Reinhard Hoffmann * Beratender Ingenieur VBI
Erlenweg 1
Tel: 034656/31182
06528 Wallhausen
Fax: 034656/31172

Bauherr: Landkreis Mansfeld-Südharz Rudolf-Breitscheid-Straße 20/22 06526 Sangerhausen	Maßstab: M 1 : 100
Projekt - Bauort: Brandschutztechnische Optimierung Sekundarschule Benndorf	Projekt: 02/2025 A
Projekt - Zusatz/Bemerkungen: Brandschutzmaßnahmen im Gebäude Adolf-Diesterweg-Straße 2, 06308 Benndorf	Datum: 24.01.2025
Grundriss 1. Obergeschoss LV-Positionen Los 3	Geändert: 12.05.2025
	Ausführungsplanung
	Plan-Nr.: 04 - LV 3

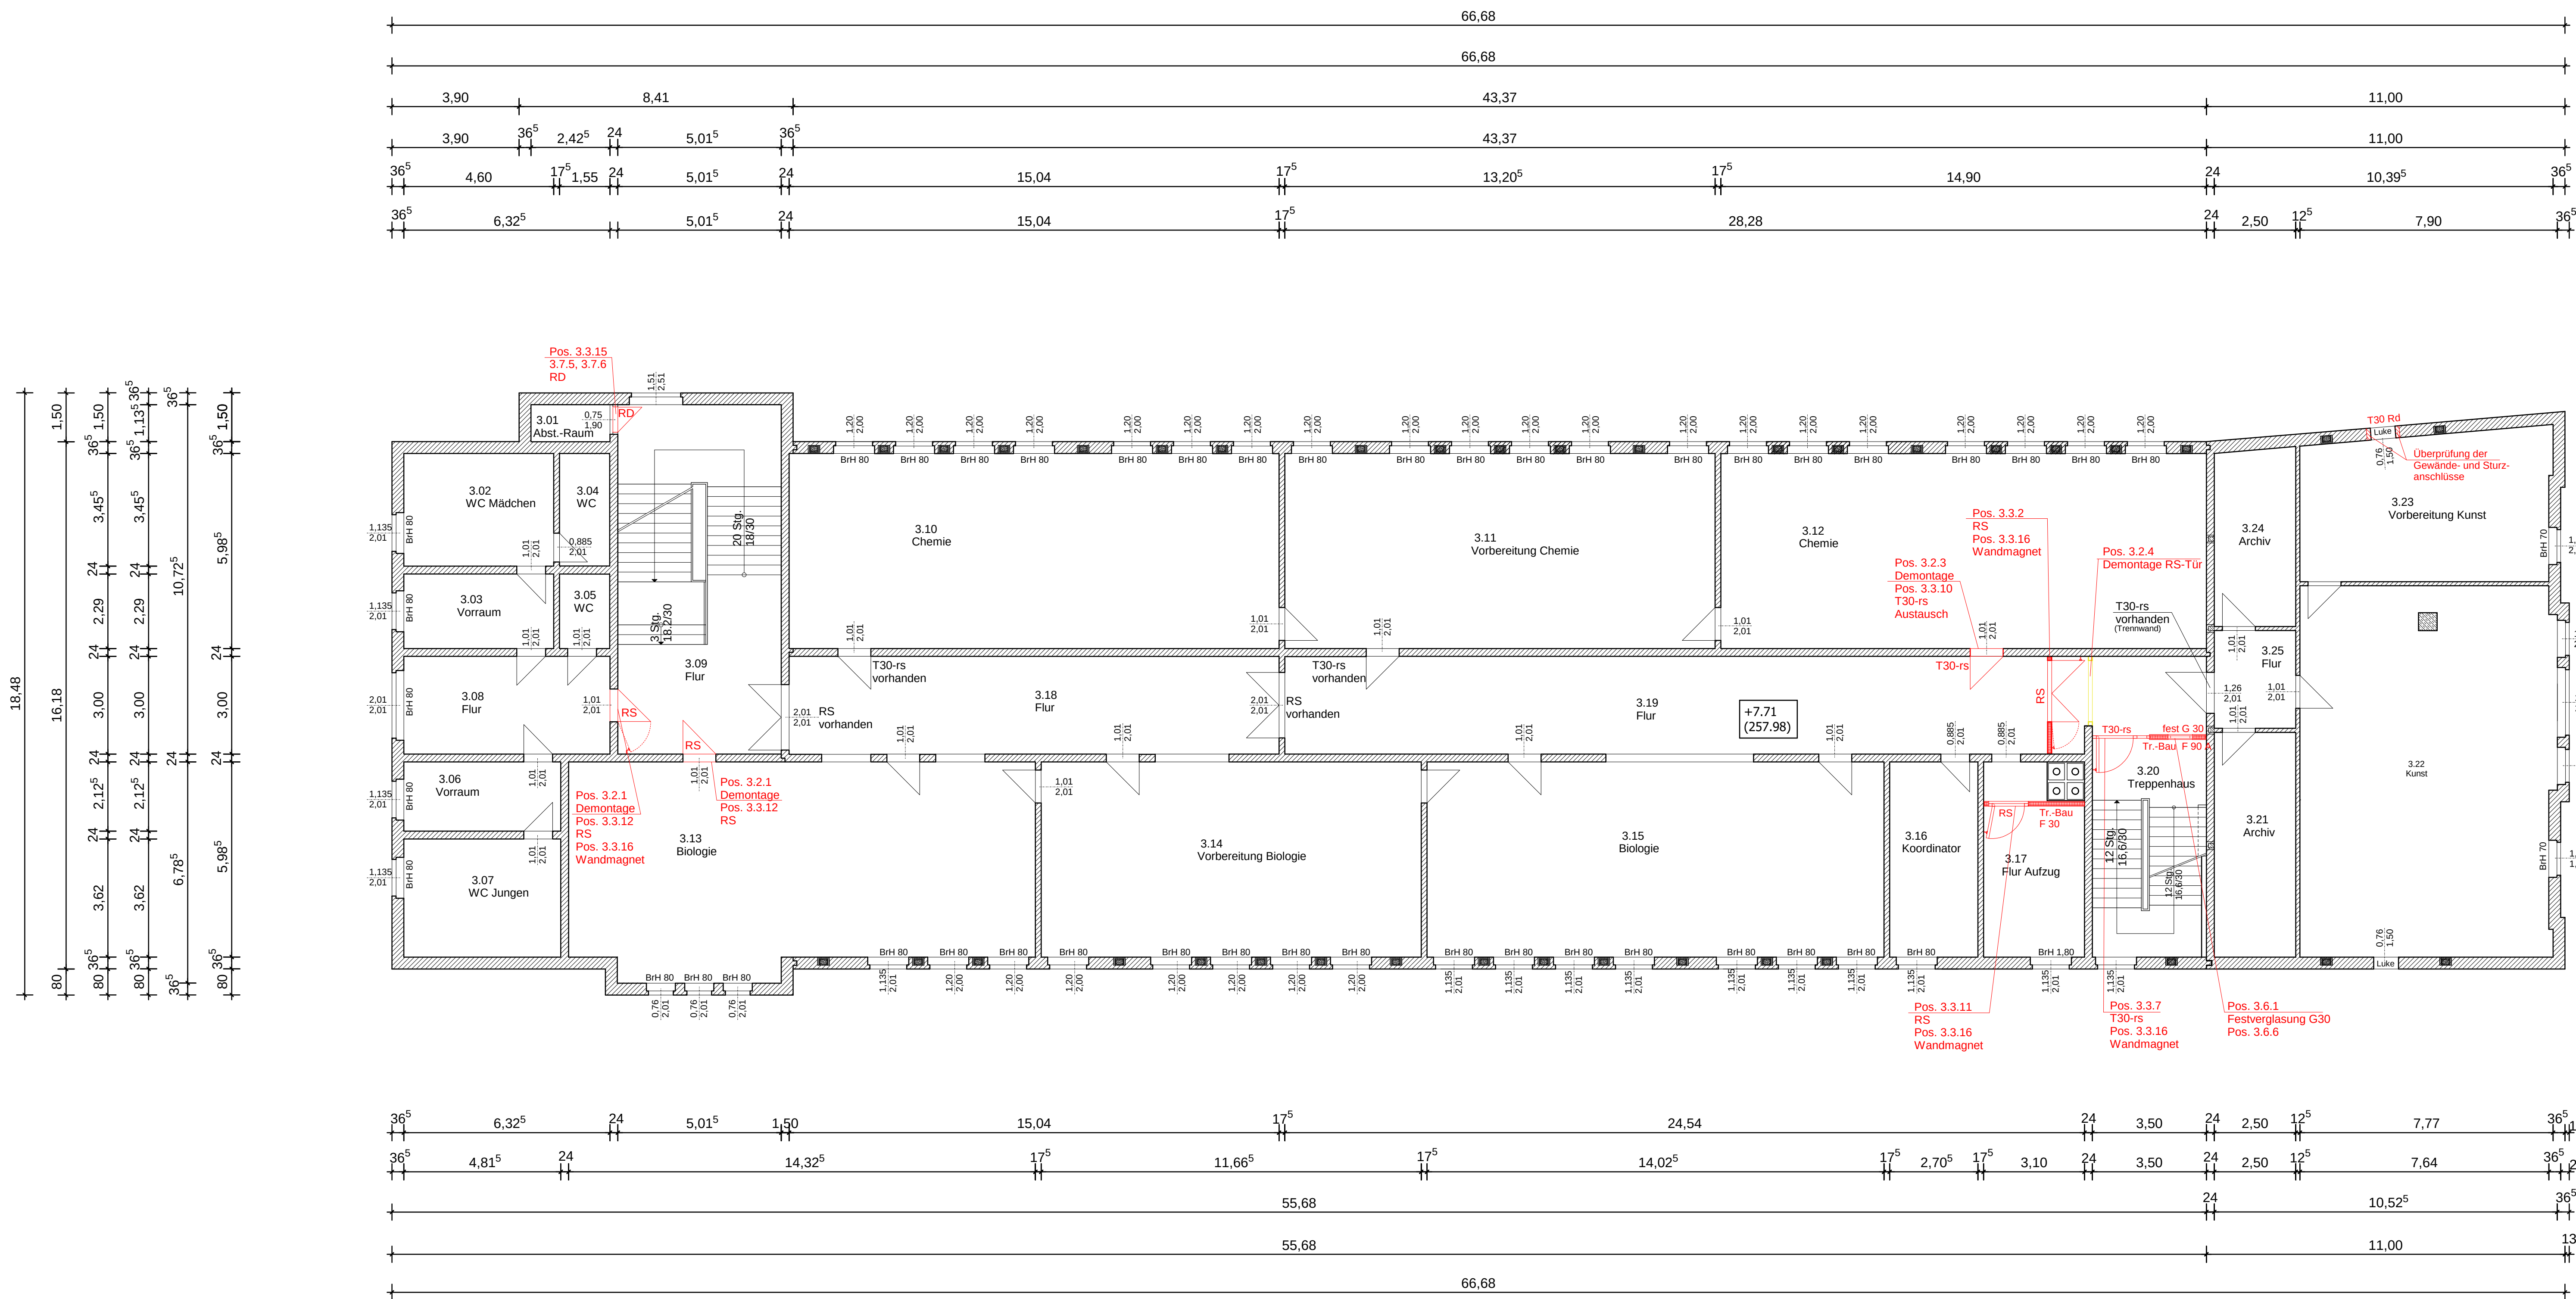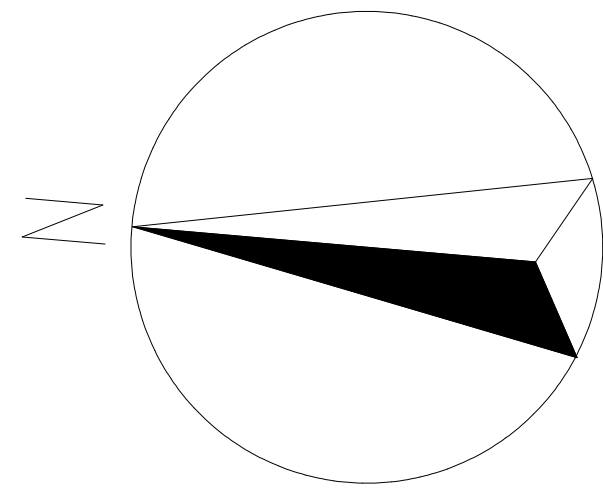

Die Grundrisse wurden auf der Grundlage von Bestandsplänen aus dem Jahr 1992, Planungsunterlagen für die Aufstockung 2. OG und DG aus dem Jahr 1997 und örtlichen Aufmaßen erstellt. Die Darstellung des Gebäudes berücksichtigt nicht alle baulichen Änderungen, die nach dem Datum der zugrunde gelegten Zeichnungen durchgeführt wurden. Deshalb sind an allen Stellen, an denen die ausgeschriebenen Leistungen ausgeführt werden, die baulichen Gegebenheiten durch ein örtliches Aufmaß zu überprüfen.



Ingenieurbüro für Baustatik

Dipl.-Ing. Reinhard Hoffmann * Beratender Ingenieur VBI


Erlenweg 1

Tel: 034656/31182

06528 Wallhausen

Fax: 034656/31172

Bauherr: Landkreis Mansfeld-Südharz Rudolf-Breitscheid-Straße 20/22 06526 Sangerhausen	Maßstab: M 1 : 100
Projekt - Bauort: Brandschutztechnische Optimierung Sekundarschule Benndorf Brandschutzmaßnahmen im Gebäude Adolf-Diesterweg-Straße 2, 06308 Benndorf	Projekt: 02/2025 A
Projekt - Zusatz/Bemerkungen: Grundriss 2. Obergeschoss LV-Positionen Los 3	Datum: 07.02.2025 Geändert: Ausführungsplanung
	Plan-Nr.: 05 - LV 3

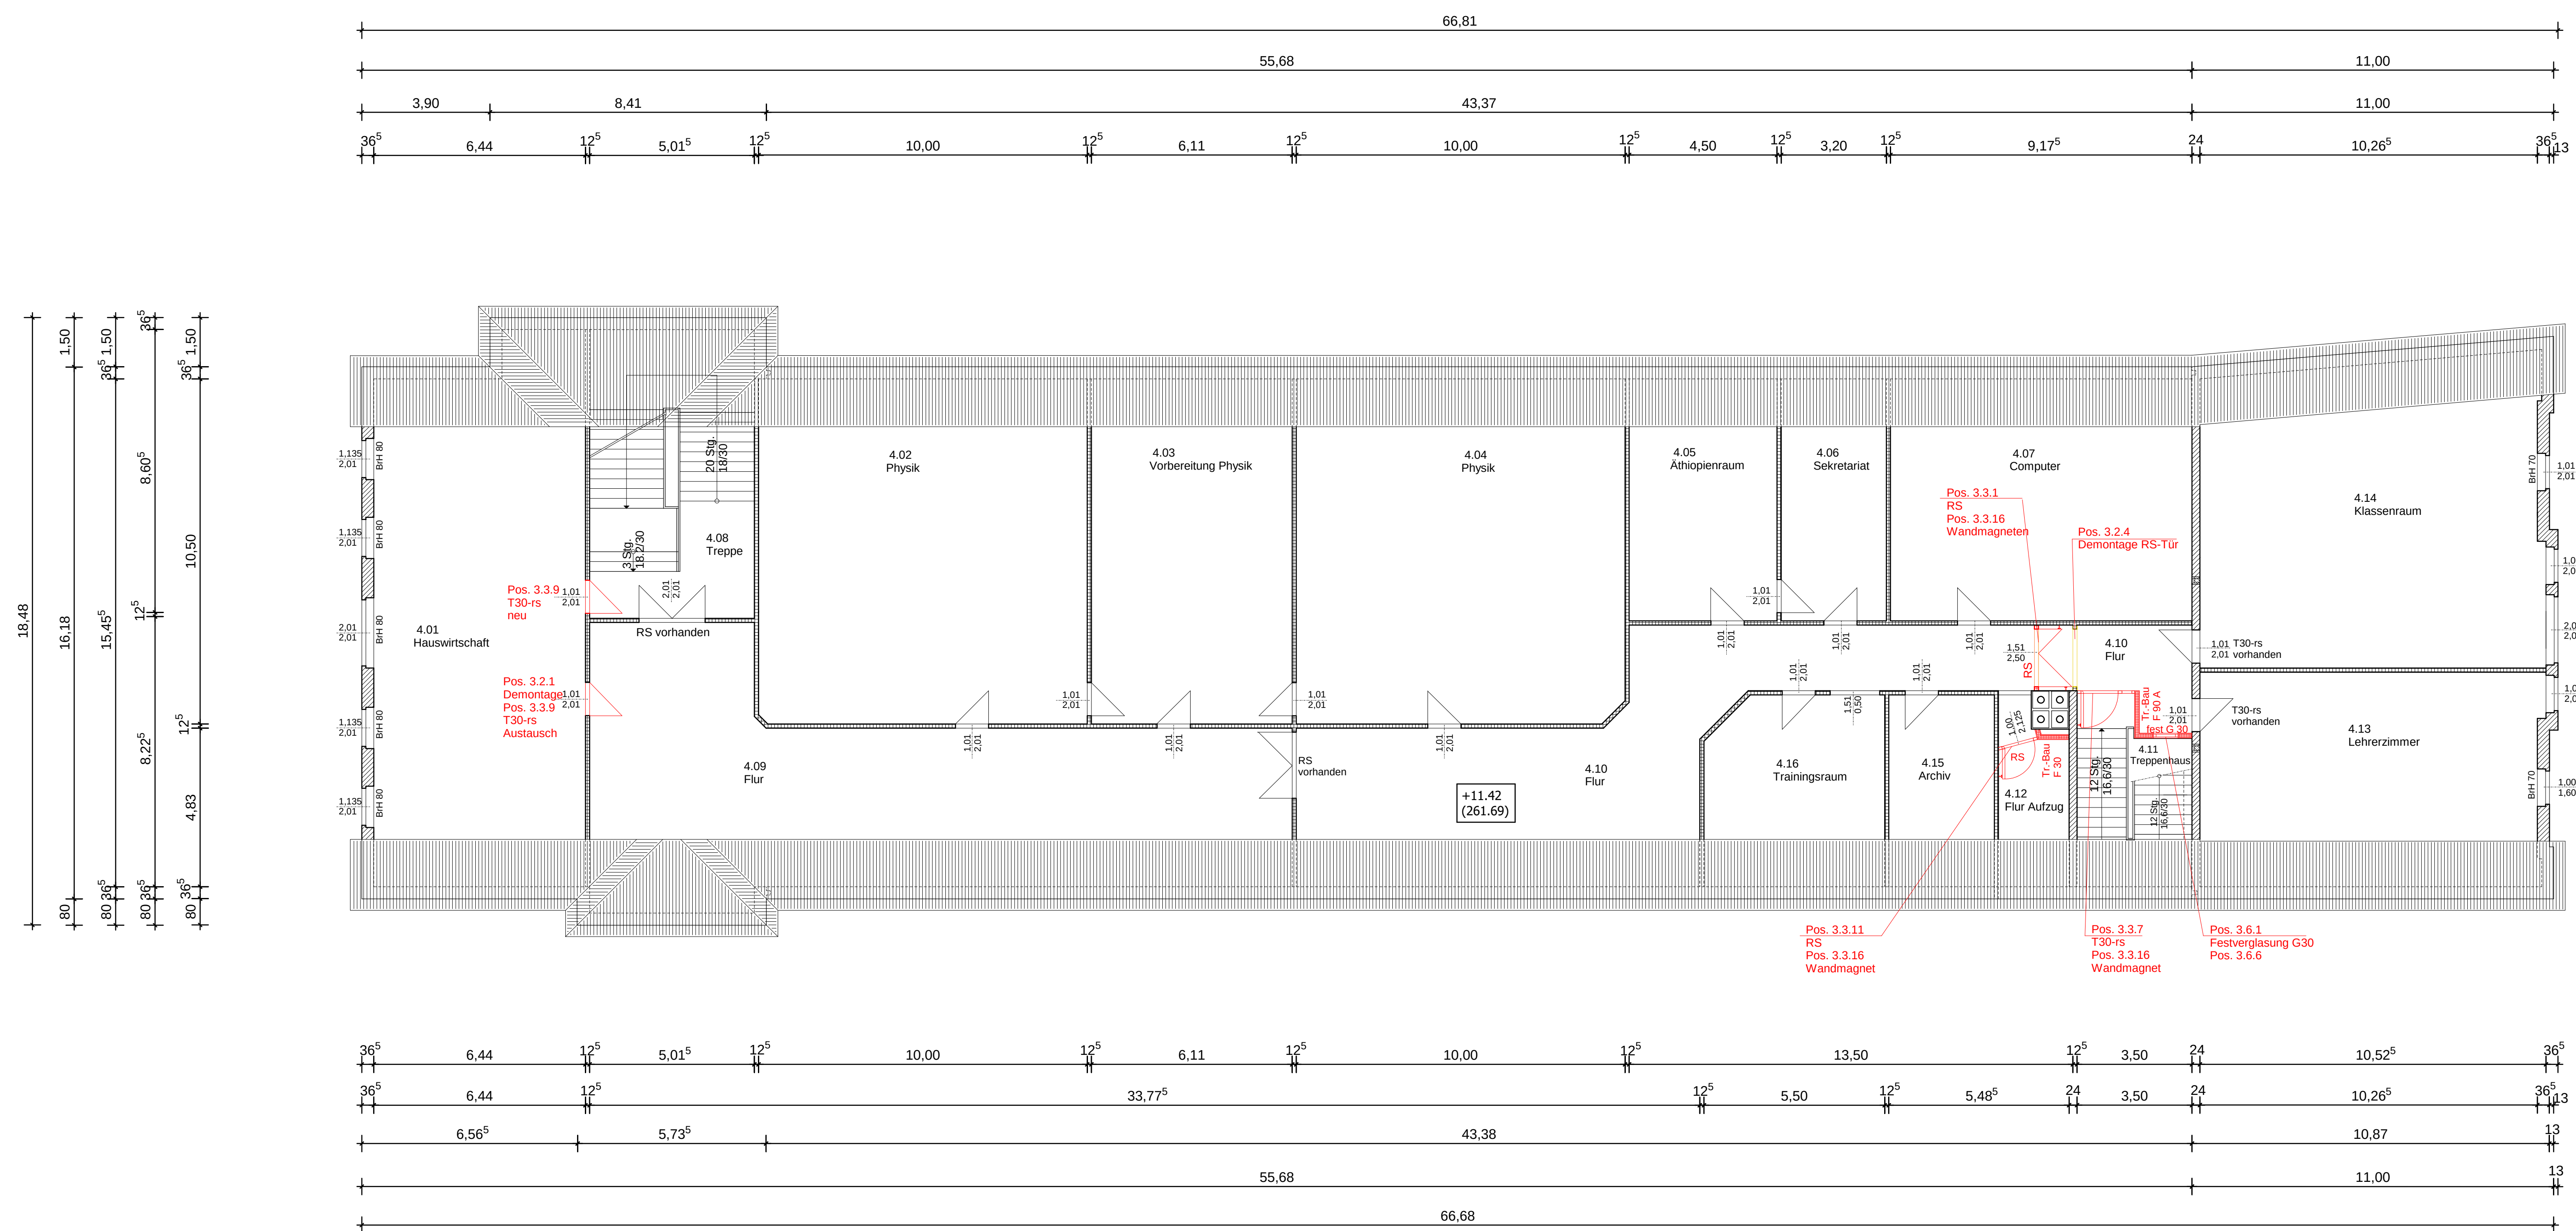

	Ingenieurbüro für Baustatik
	Dipl.-Ing. Reinhard Hoffmann * Beratender Ingenieur VBI
Erlenweg 1	06528 Wallhausen
Tel: 034656/31182	Fax: 034656/31172