


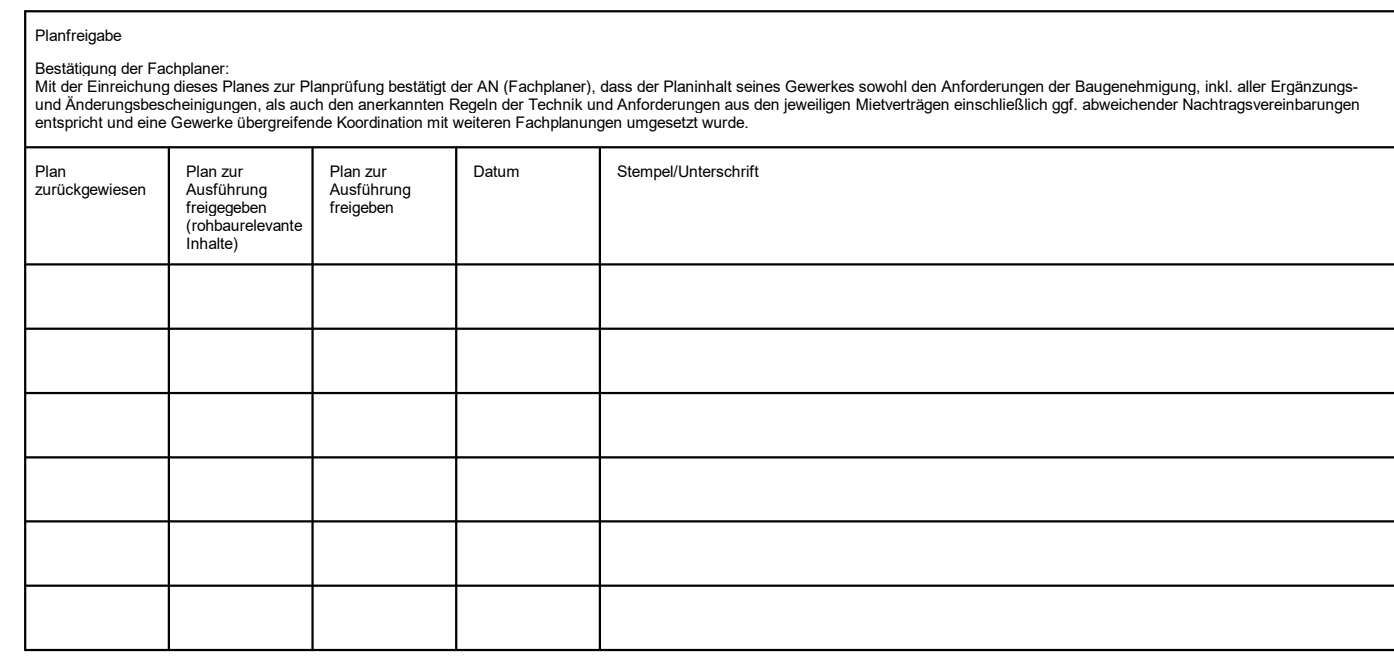

5647_03	5_ARC_DS_EG	-_242_-	_01_F
---------	-------------	---------	-------



Projekt Kommunal- und Kulturzentrum Bischofswerda

Decken Übersichtsplan Grundriss EG		Datum 14.10.2024 Maßstab 1:100 Blattnummer 0,841 x 1,189 Date 0847_03_5_AKC_DE_000_..._042_..._01_F	
Phase Ausführungslplanung LP5	Fachbereich	Architektur	Projektleiter
Unterschrift Bauehr:	Unterschrift Baueingangsleniger (Projektleiter)		Unterschrift gezeichnet gezeichnet

Weitergabe sowie Vervielfältigung dieses Dokuments, Verwertung und Mitteilung seines Inhalts sind verboten, soweit nicht ausdrücklich gestattet. Zuwiderhandlungen verpflichten zu Schadenersatz. Alle Rechte für den Fall der Patent-, Gebrauchsmuster- oder Geschwacksmusterertragung vorbehalten.