
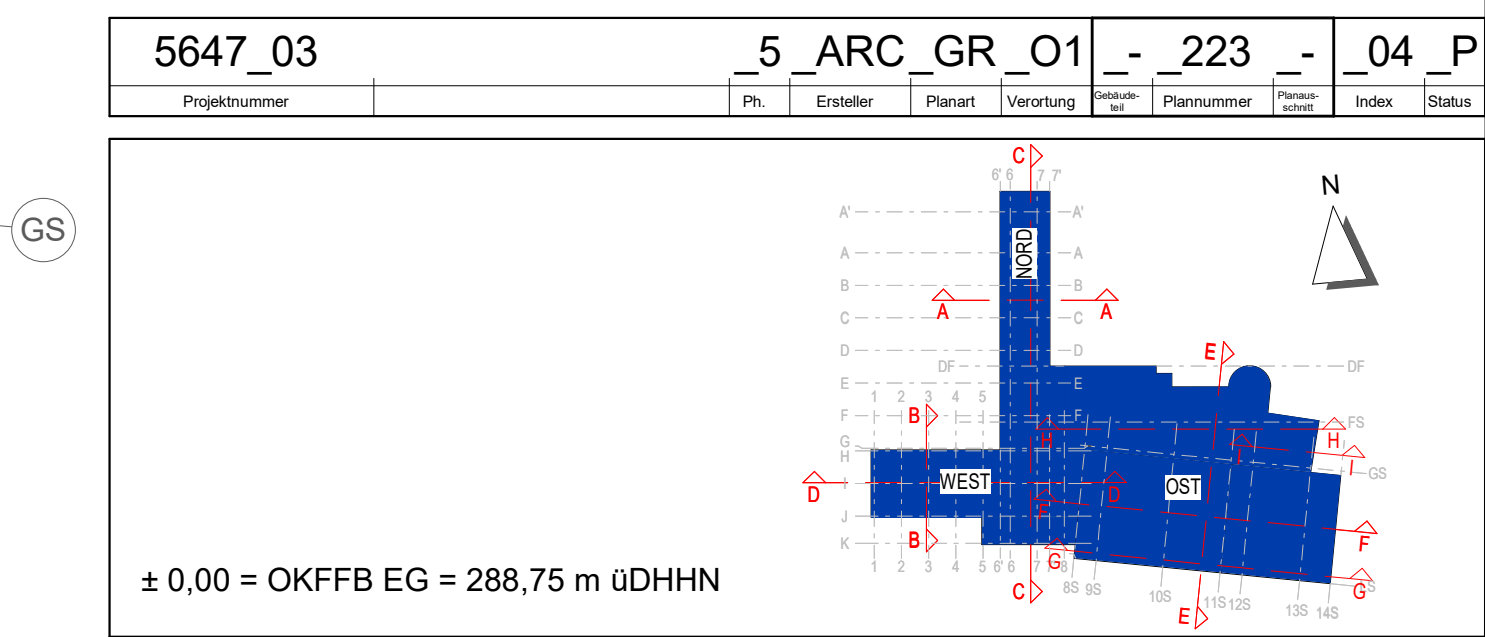


[illegible]

04	14.05.25	Planprüfung Übersichtspläne, Plangs. stand 14.05.25		
03	08.04.25	Planungsstand 08.04.2025		
02	16.01.25	Planungsstand 16.01.2025		
01	07.10.24	Planungsstand 07.10., Treppe 5+17; Sani O1-W, PV-Anlage		
Index	Datum	Änderung	gezeichnet	geprüft

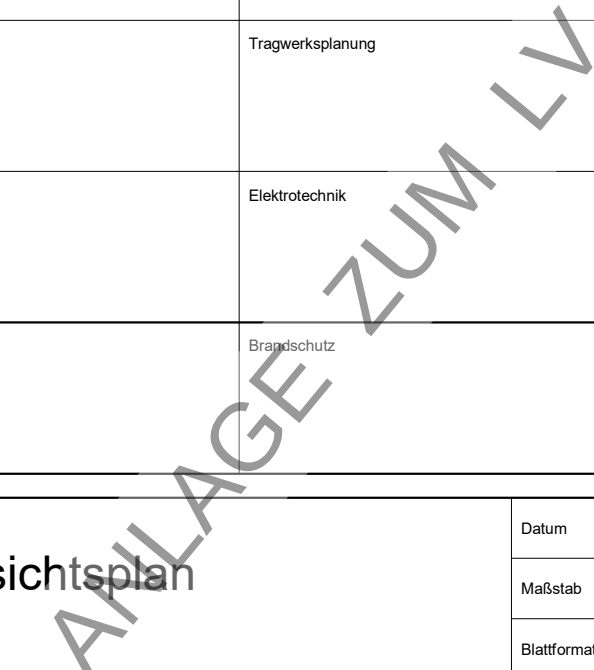

Projekt		Kommunal- und Kulturzentrum Schönbühlswerra Platz des Volkes 1	
Baufen		 Stadtverwaltung Bischofswerra Altstadt 1 01877 Bischofswerra Fon: +49 3594 786-0	
Architekt	Projektleiter		
Festsetzer	Tragwerksplanung		
Hilfung, Lüftung, Sanitär	Elektrotechnik		
Bauchyk	Struktur		
Planzahl Grundriss O1 Übersichtsplan		Datum: 18.07.2024 Maßstab: 1:100 Blattmaß: 0,841 x 1,180 Date: 5647_03_5_ARC_GK_O1_1_223_..._04_P	
Phase	Ausstellungsplanung LP5	Fachbereich	Architektur
Unterstützt Baufen	Unterstützt Bauingenieurtechniker / Projektleiter	Projektleiter Bauverlei Grundstück genehm	
Witterung: keine Verwitterung dieses Bauteils; Verwitterung und Abtragung werden durch Regenwasser verursacht, soweit nicht ausdrücklich anders angegeben. Zwischenhandlungen verfahren sind zu Schadensersatz. Alle Rechte für den Fall der Patent-, Gebrauchsmuster- oder Geschmacksmusterverletzung vorbehalten.			

Wiedergabe sowie Vervielfältigung dieses Dokuments, Verwertung und Mitteilung seines Inhalts sind verboten, soweit nicht ausdrücklich gestattet. Zuwiderhandlungen verpflichten zu Schadenersatz.
Alle Rechte für den Fall der Patent-, Gebrauchsmuster- oder Geschmacksmustereintragung vorbehalten.