


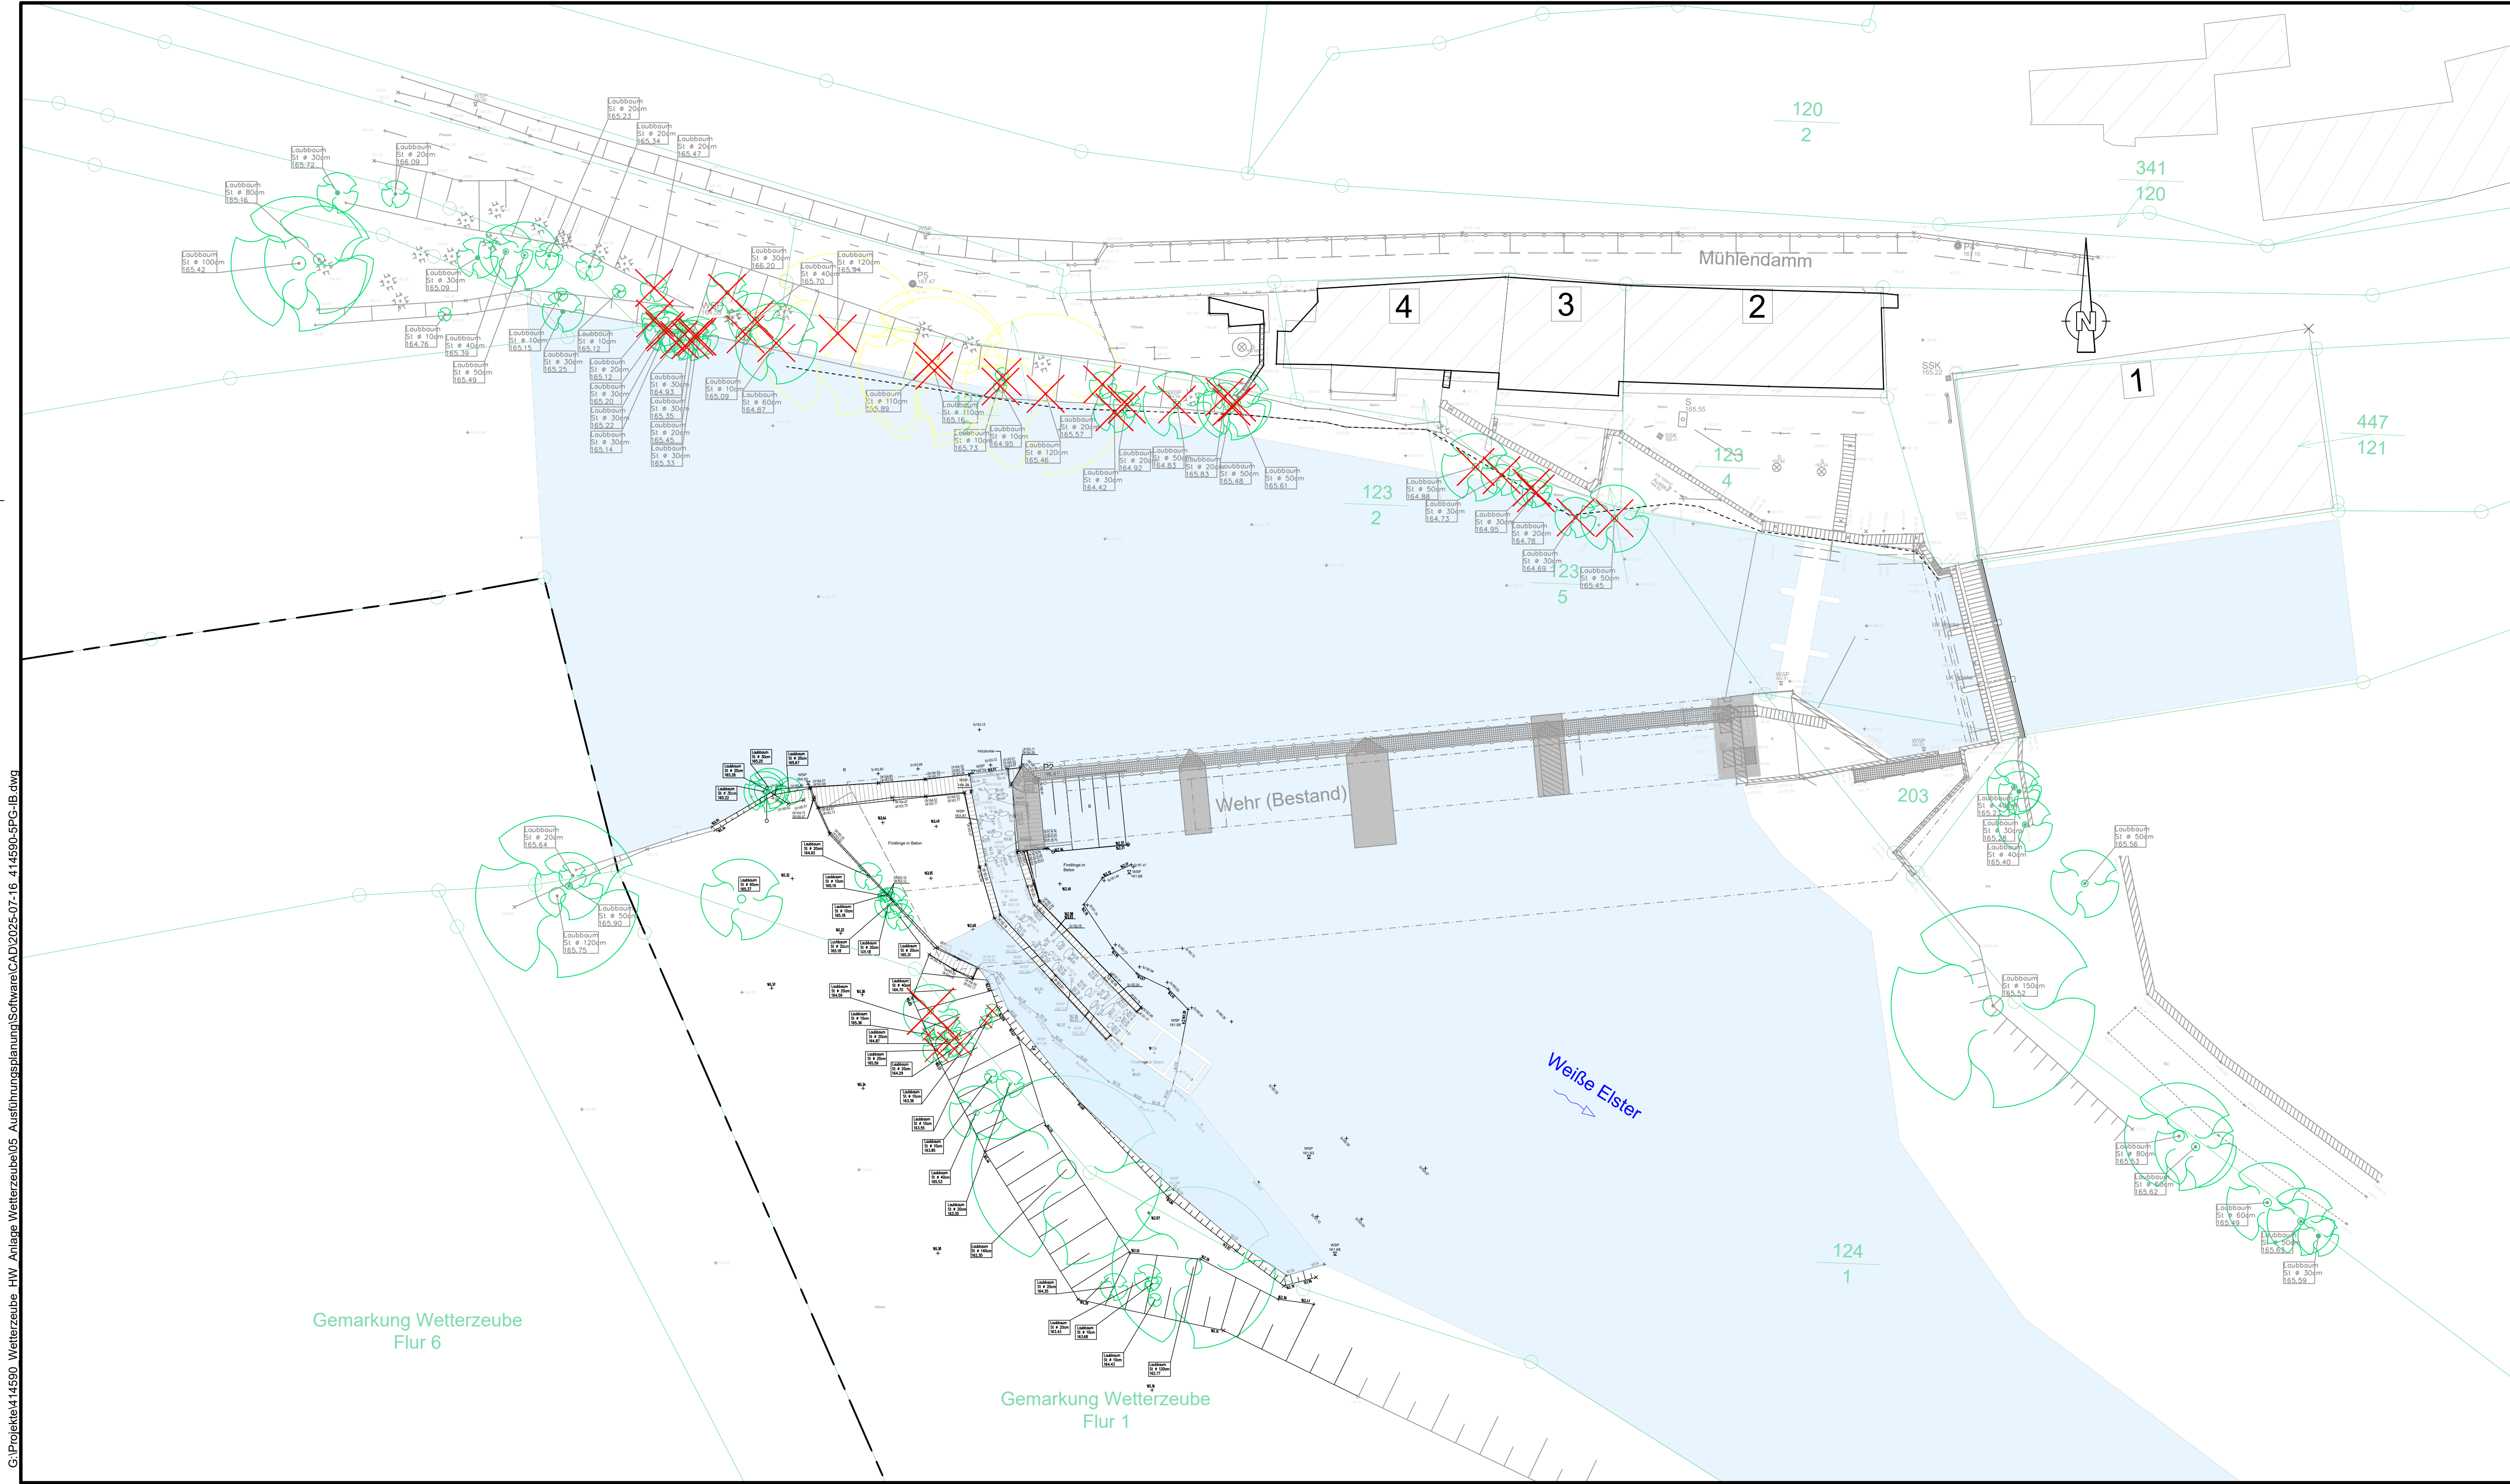

Legende

X Baumfällung

Projektteile / Pläne

HWS-Anlage	Grundriß (Lageplan), Längsschnitt	s. Plan 414590-6PG-1-IB
HWS-Anlage	Detailschnitte	s. Plan 414590-6PG-2-IB
Sperrbauwerk	Grundriß + Detailschnitte	s. Plan 414590-6PG-3-IB
Baustellenzufahrt	Arbeitsbenen/ temp. Überschüttungen	s. Plan 414590-6PG-4-IB
Gewässerplan	Grundriß, Längsschnitt	s. Plan 414590-6PG-5-IB
Gewässerplan	Querschnitte	s. Plan 414590-6PG-6-IB
Umbau FAA	Grundriß, Schnitte	s. Plan 414590-6PG-7-IB
Baumfällung	Lageplan	s. Plan 414590-6LP-29-IB



Plangrundlagen

ALK	Die Flurstücksgrenzen wurden teilw. digitalisiert. Die liegenschaftsrechtliche Grundlage bildet die amtliche Flurkarte des zuständigen Vermessungsamtes	Stand: November 2012
Vermessung		
Lagestatus	LS 150 42/83 GK-Koordinaten	
Höhenstatus	HS 160 DHHN 92 NHH-Höhen in Meter	
Baugrund		

Bauherr:

Gemeinde Wetterzeube

Projekt:

Hochwasserschutzanlage an der Weißen Elster
in Wetterzeube mit neuem Sperrbauwerk

Plan:		Ausführungsplanung	
Lageplan		Folienr.: 414 590	
Baumfällung		Datum: 17.07.2025	
Vermessen:	Bestand gezeichnet	Plan-Nr.: 414590-6LP-29-IB	
Entworfen:	Planung gezeichnet	Maßstab: 1:250	
Geprüft:	Bauleitung	Beilage-Nr.:	
Index	Datum	Art der Änderung	
a			
b			
c			

nur zur Ausschreibung!