




Achse A M 1:100

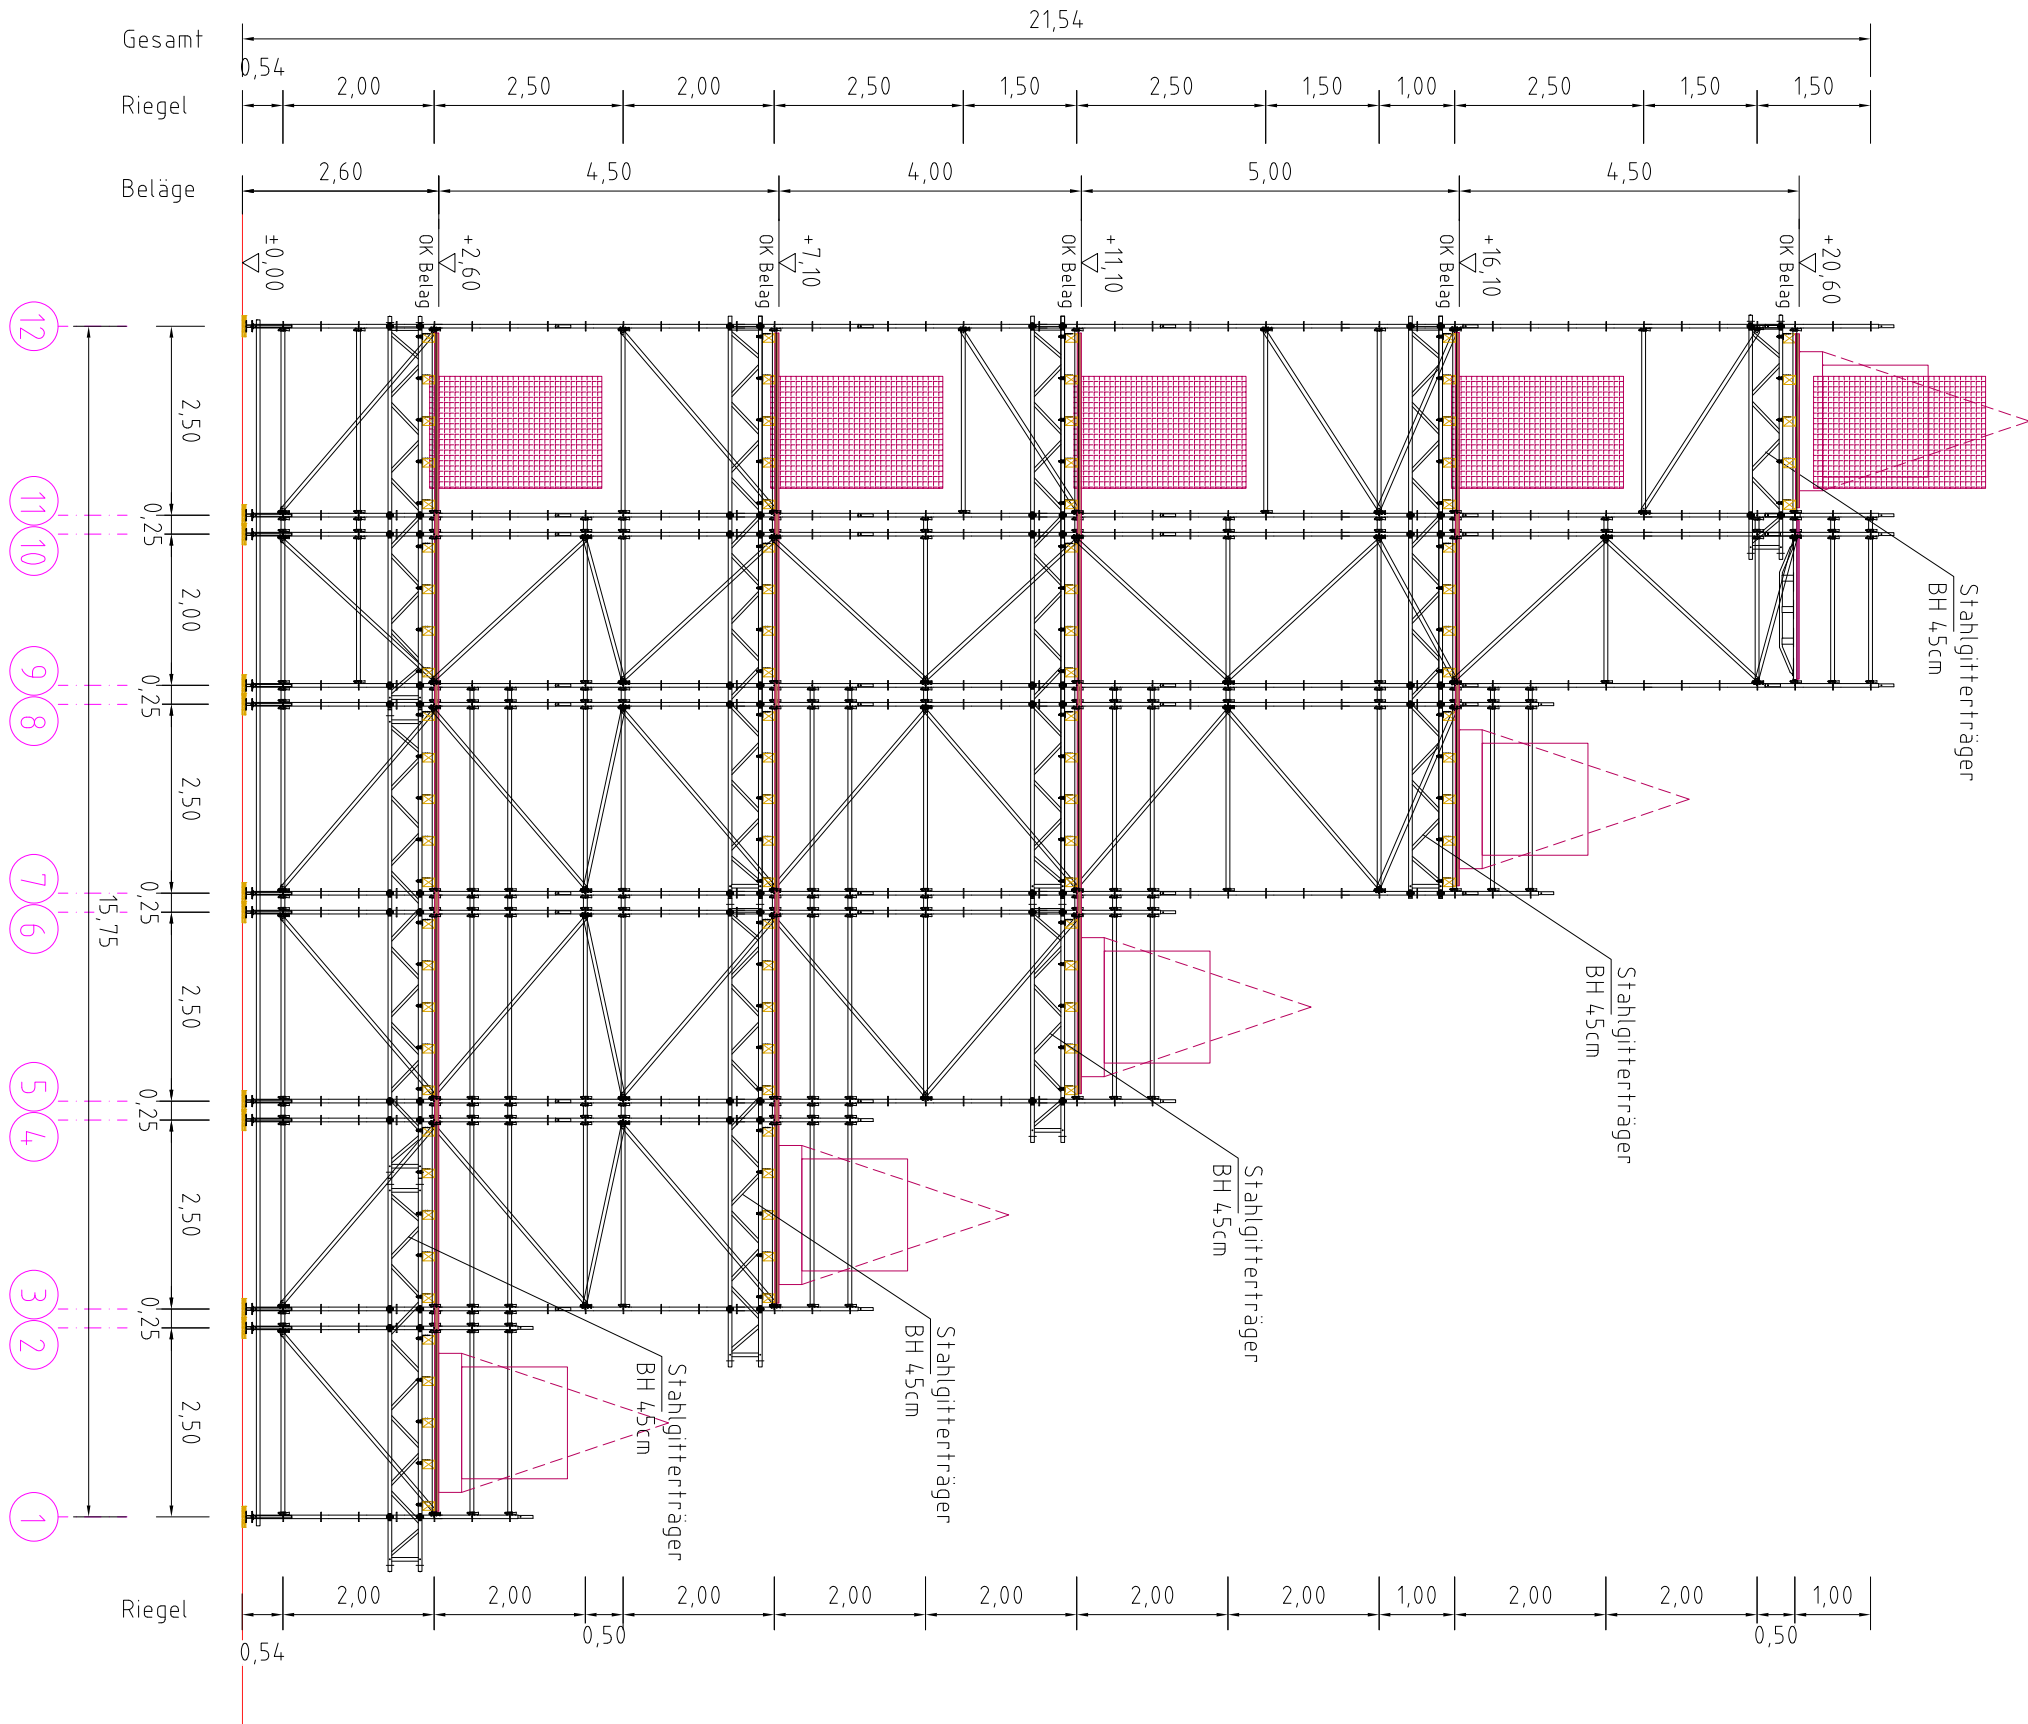


Achse B M 1:100

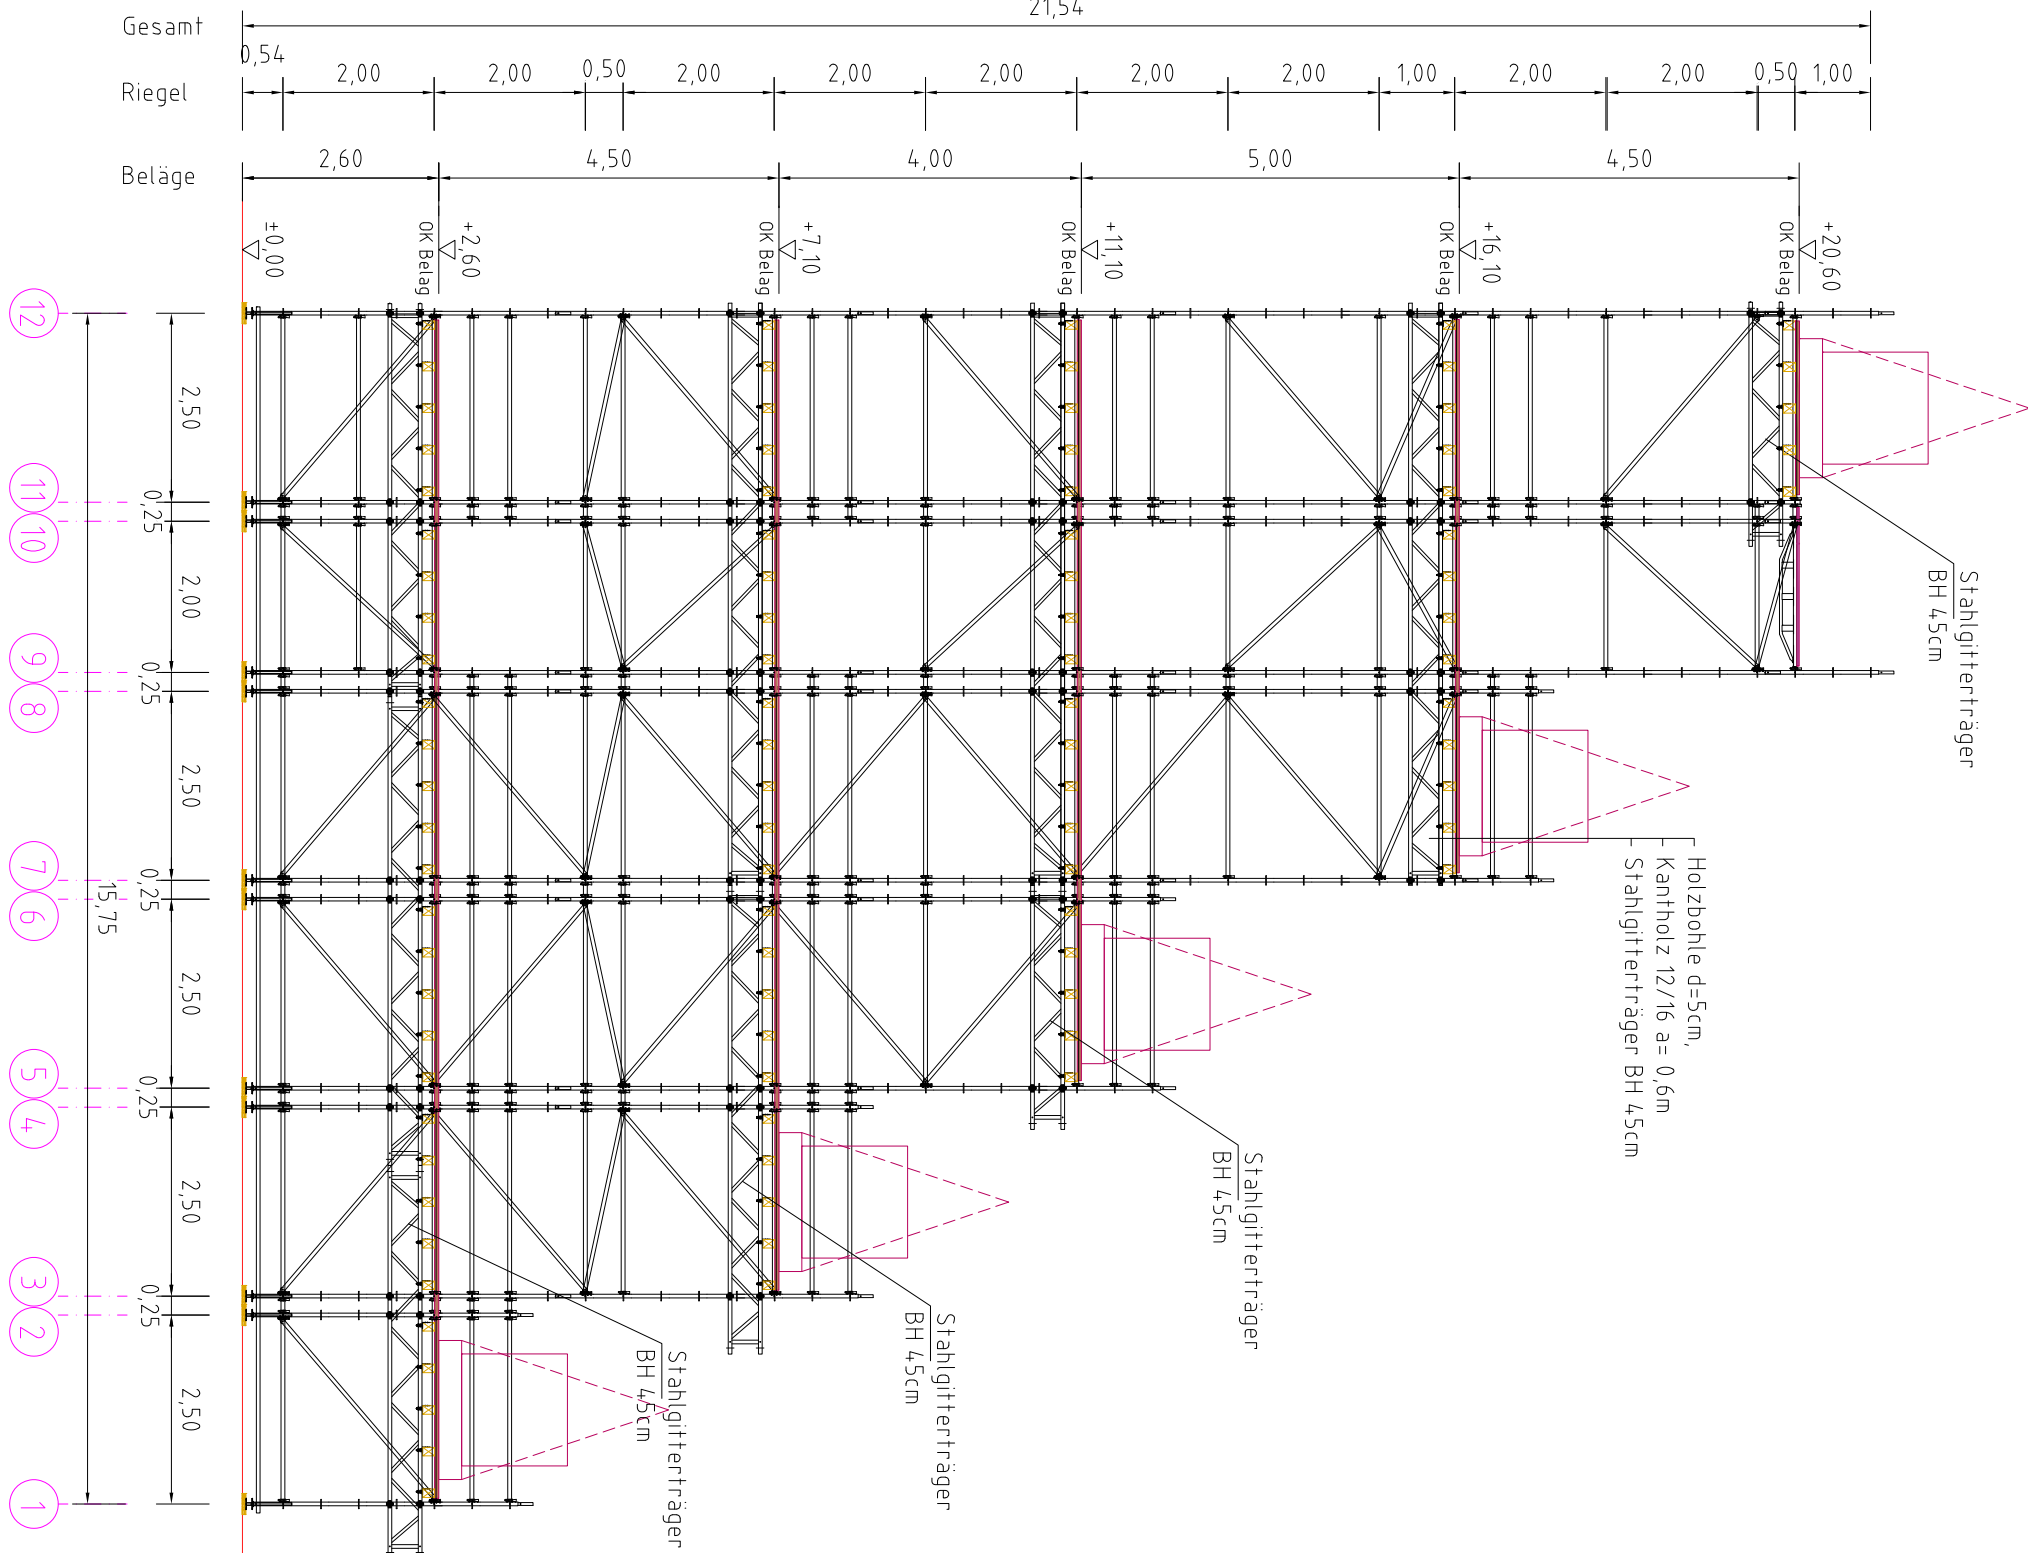


Achse C M 1:100

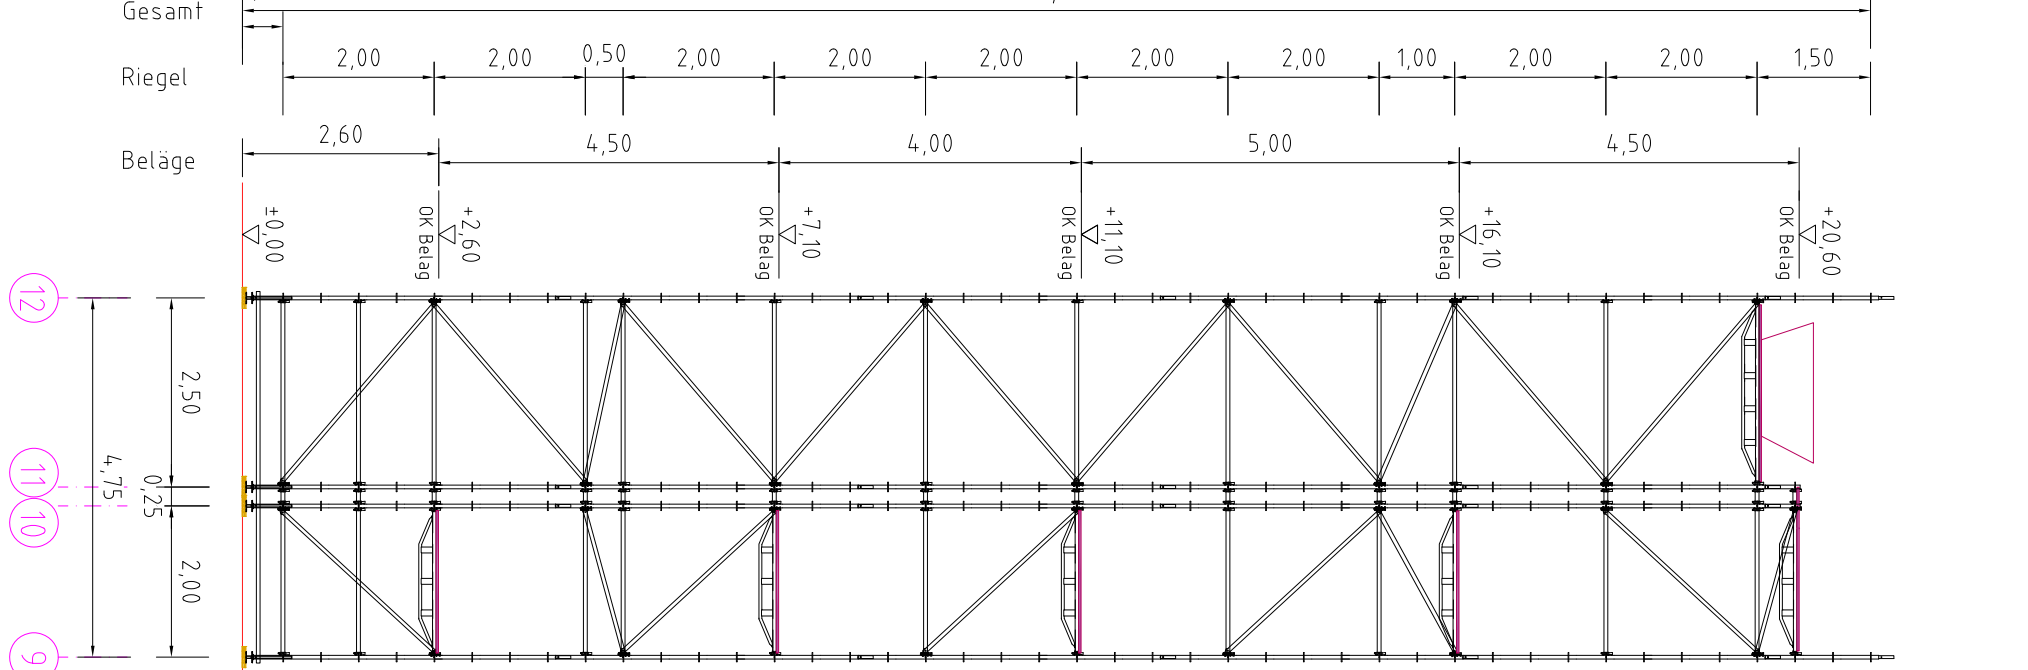


Achse D M 1:100

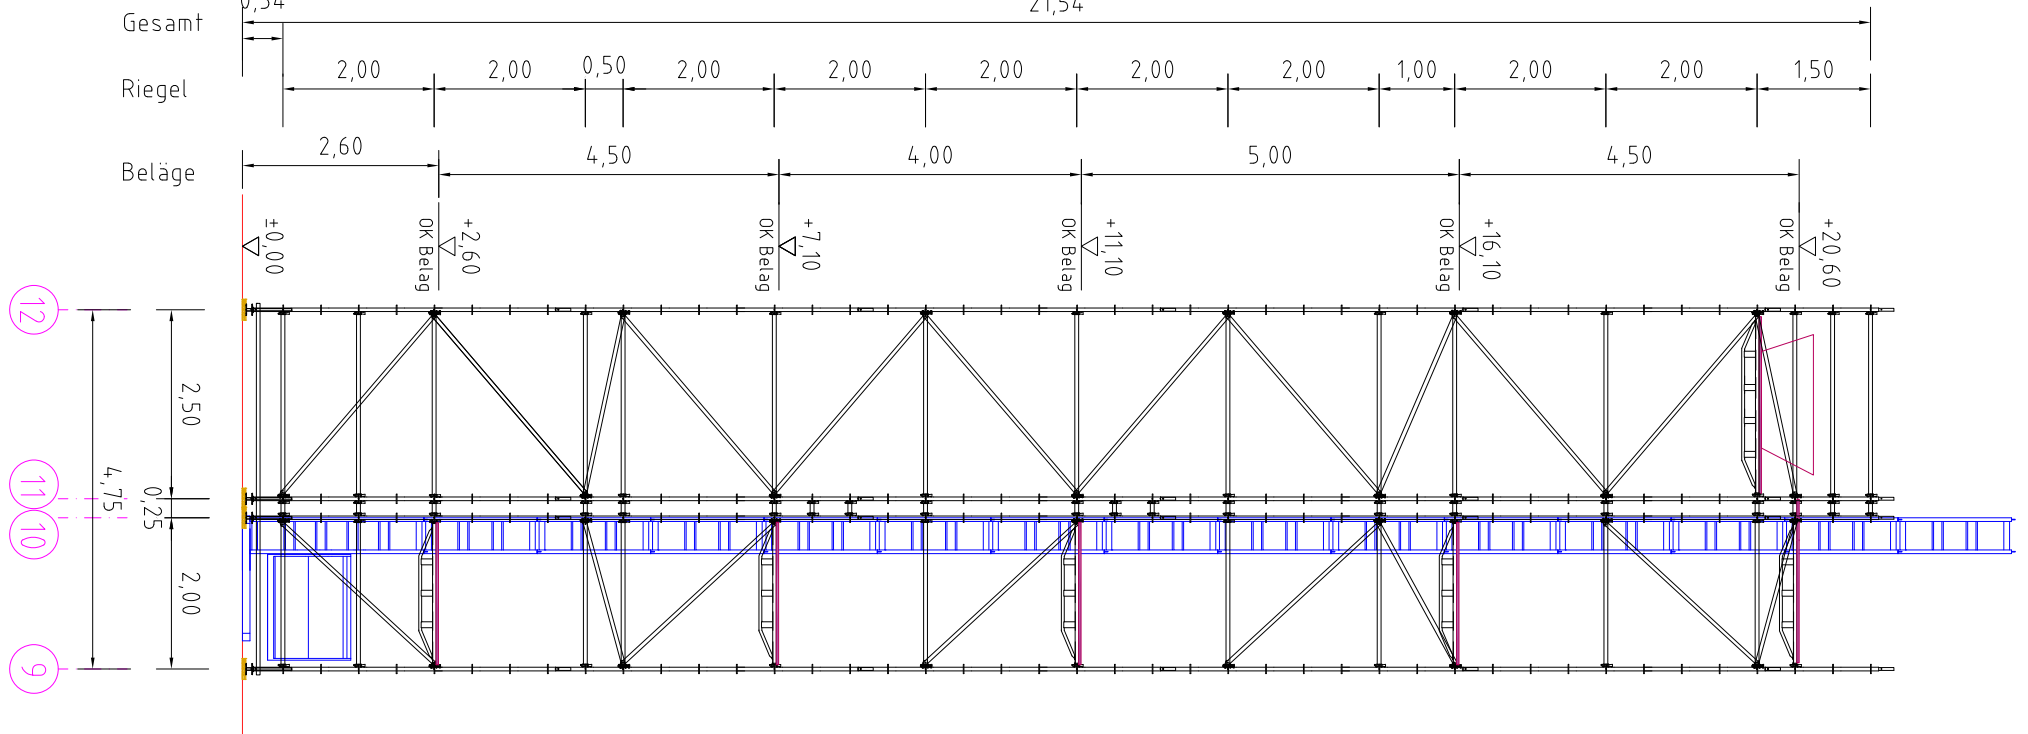


Achse 1 M 1:100

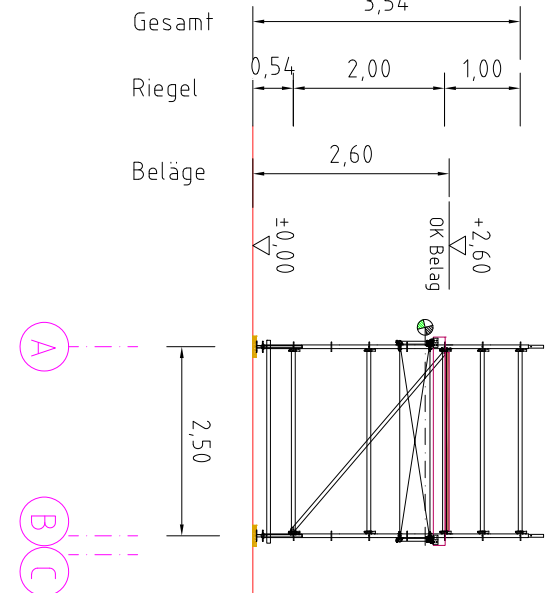


Achse 2 M 1:100

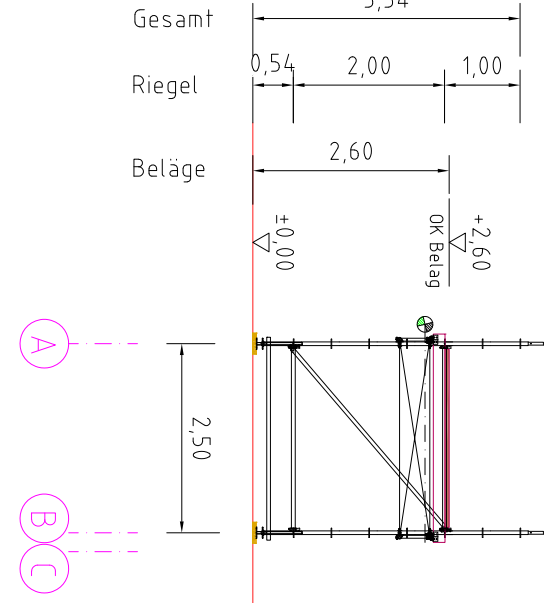


Achse 3 M 1:100

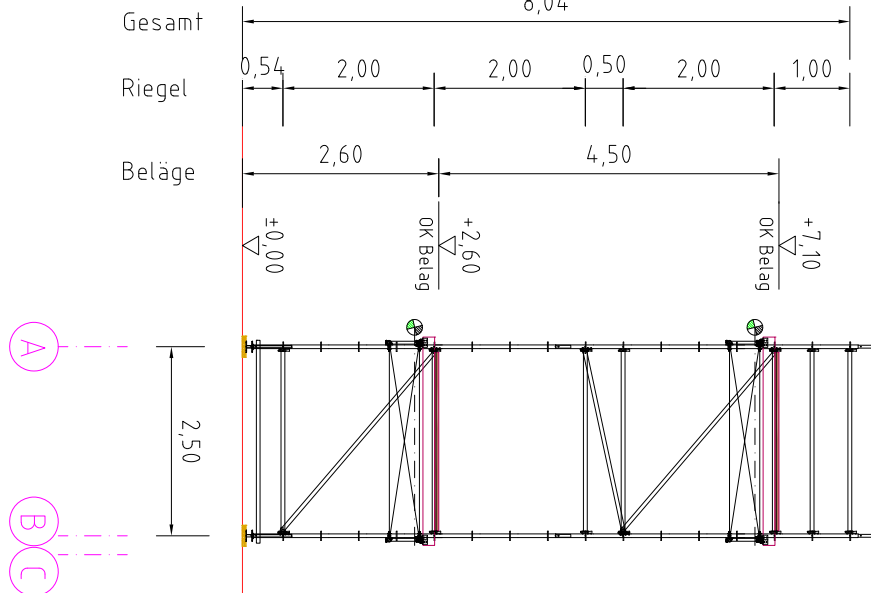


Achse 4 M 1:100

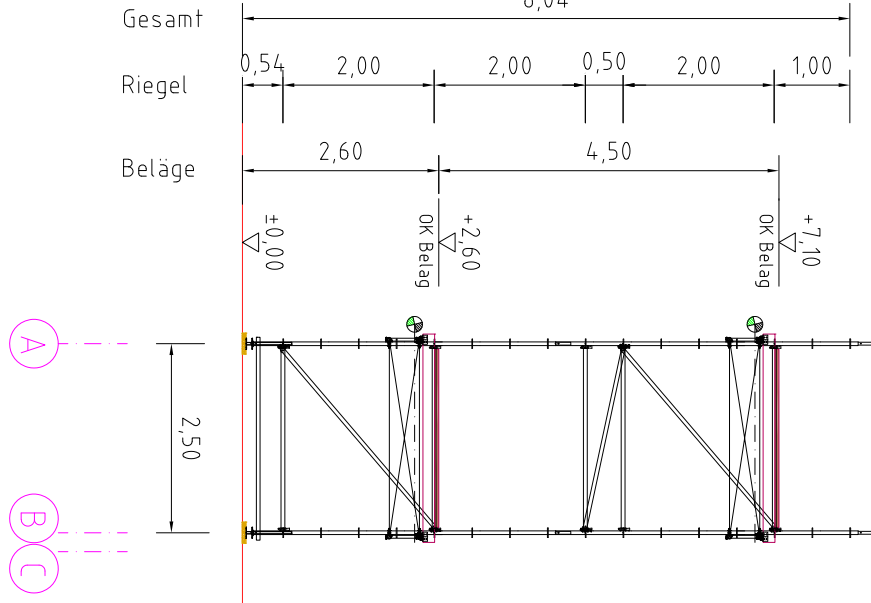


Achse 5 M 1:100

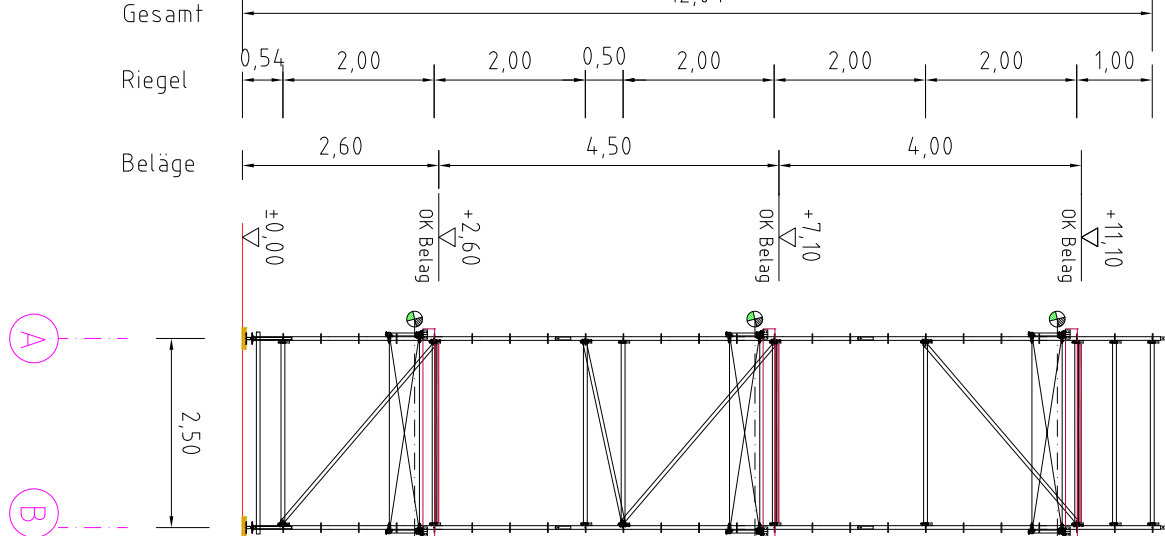


Achse 6 M 1:100

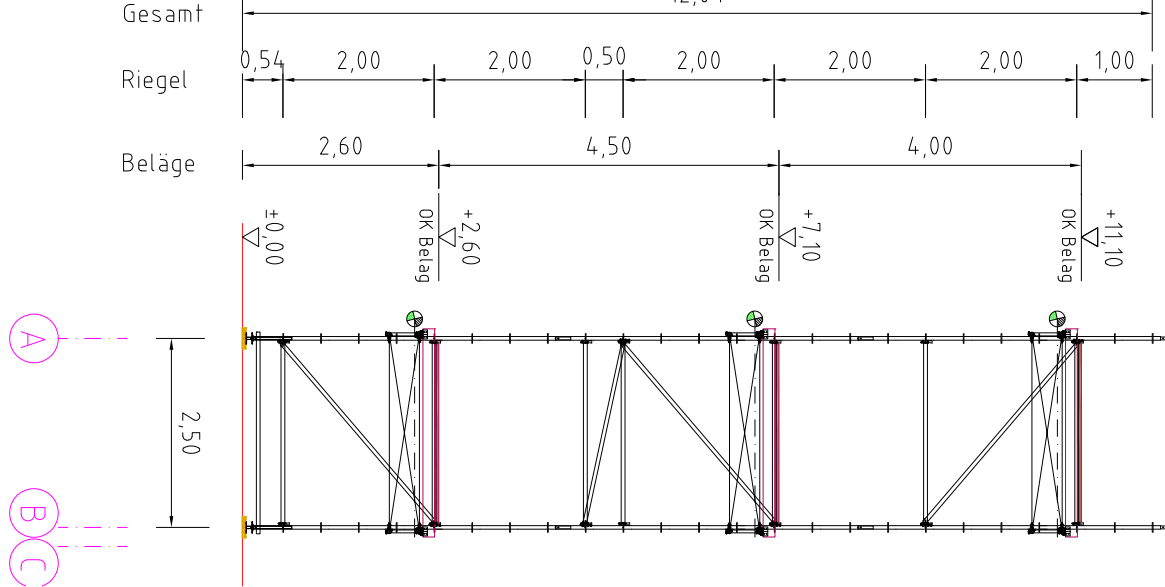


Grundriss Ebene H=2,00m M 1:100

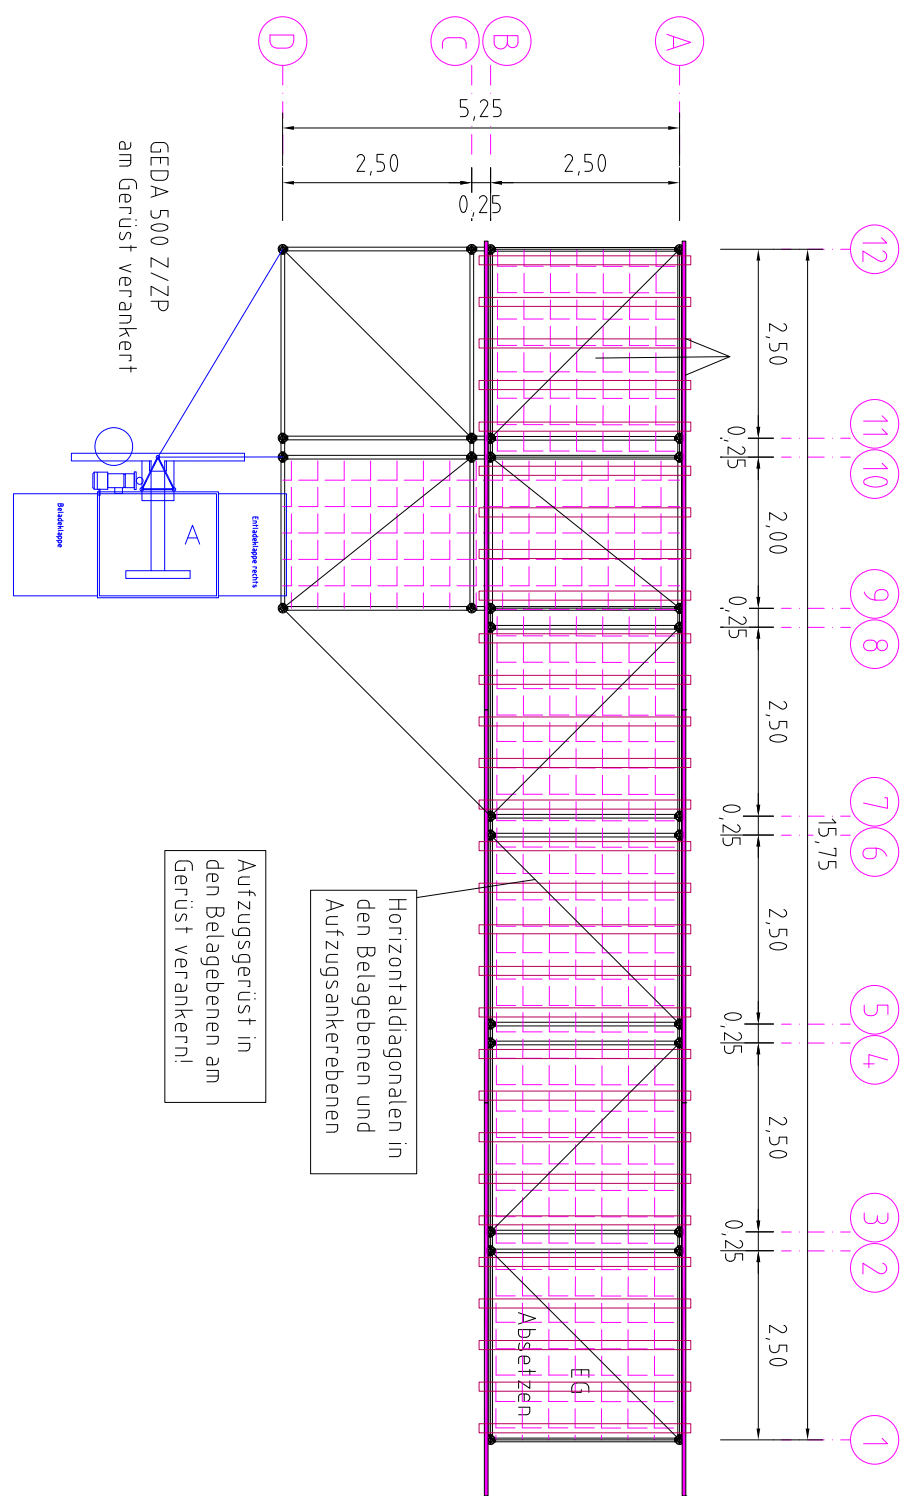


Grundriss Ebene H=7,10m M 1:100

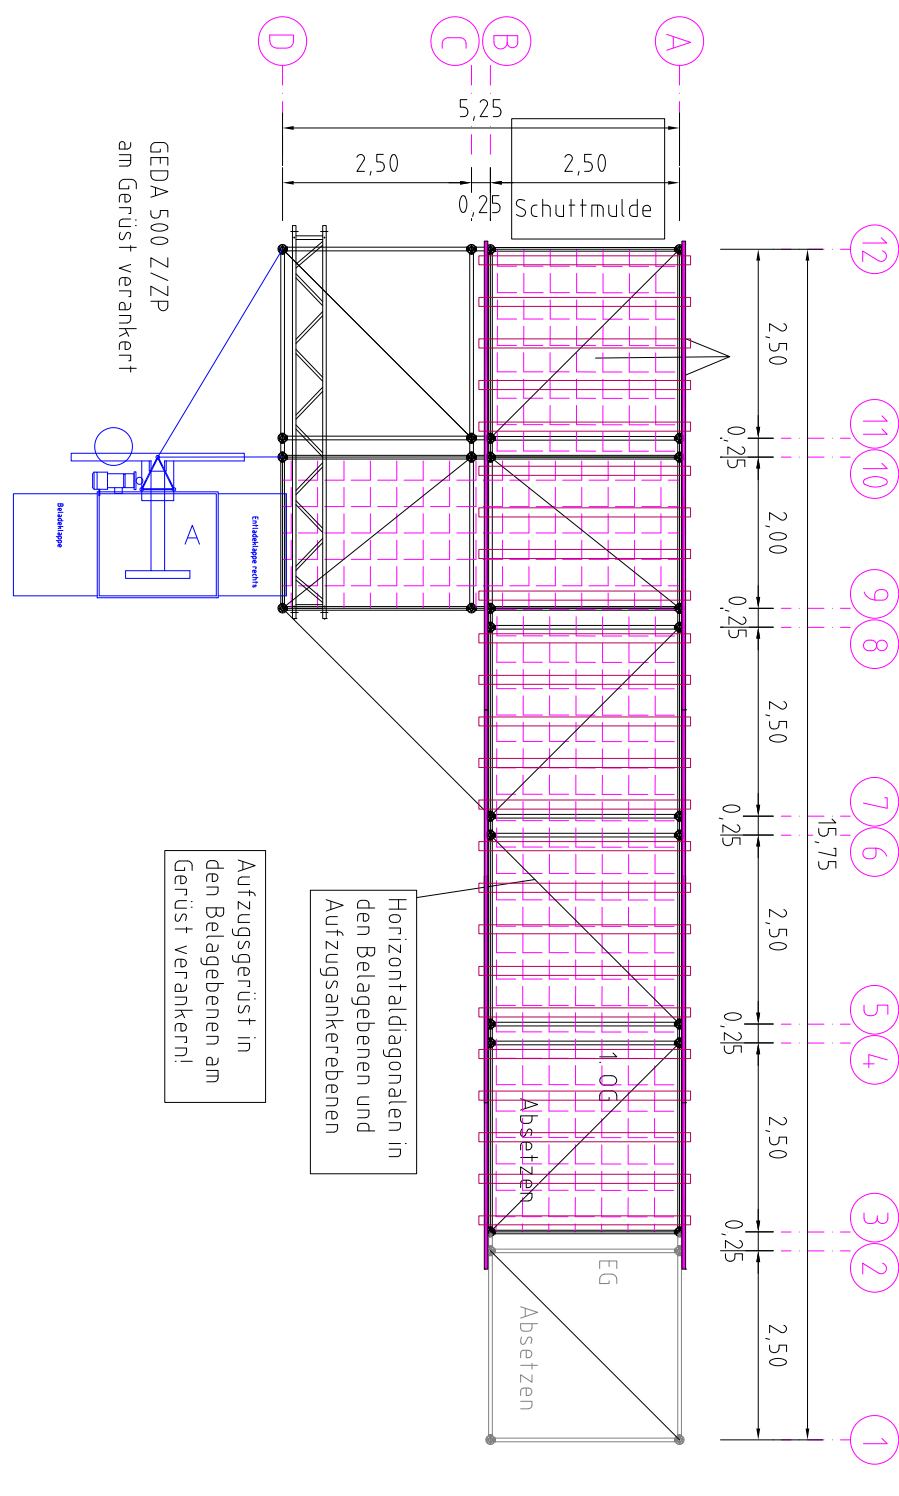


Grundriss Ebene H=20,00m M 1:100

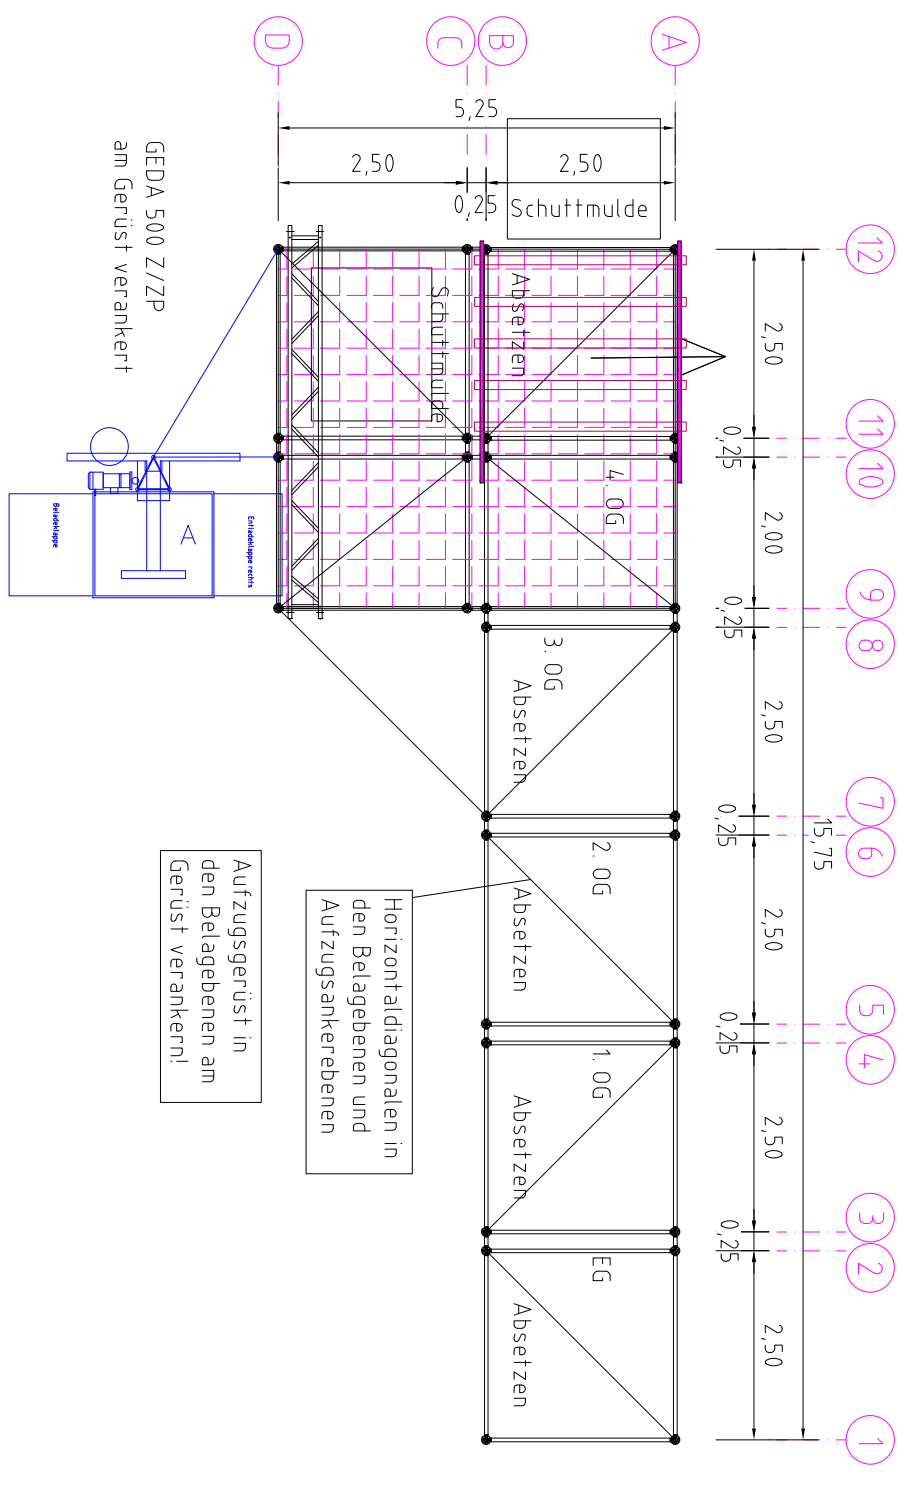


Achse 7 M 1:100

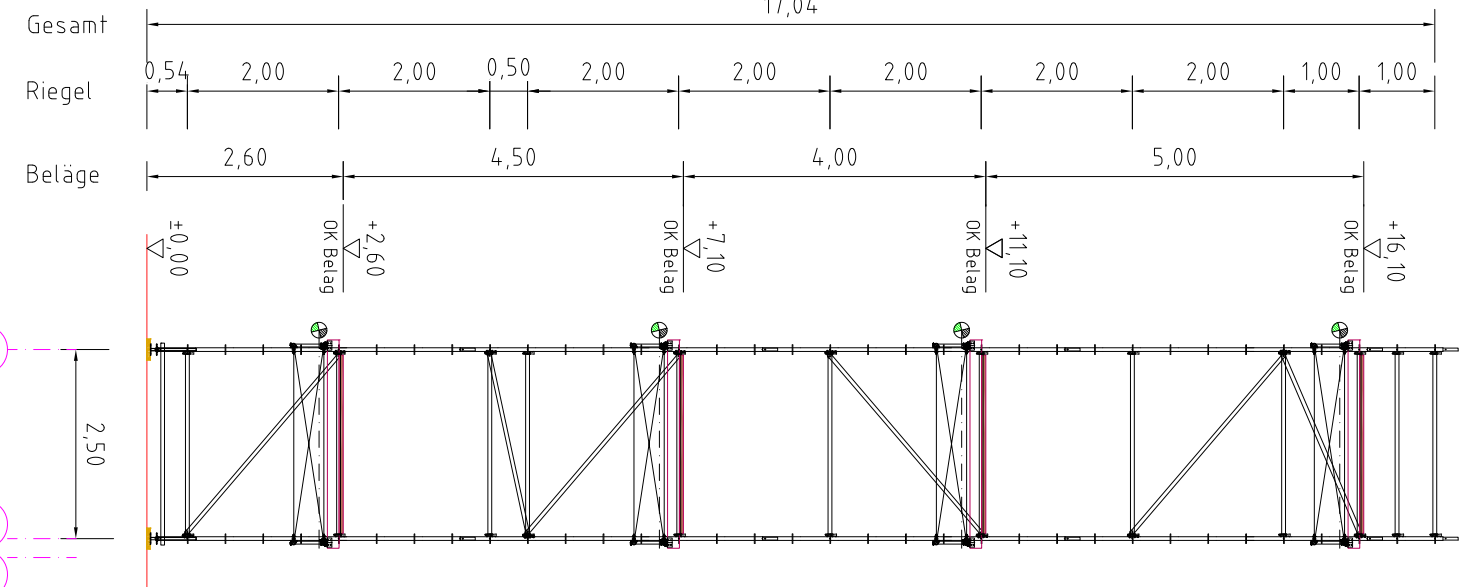


Achse 8 M 1:100

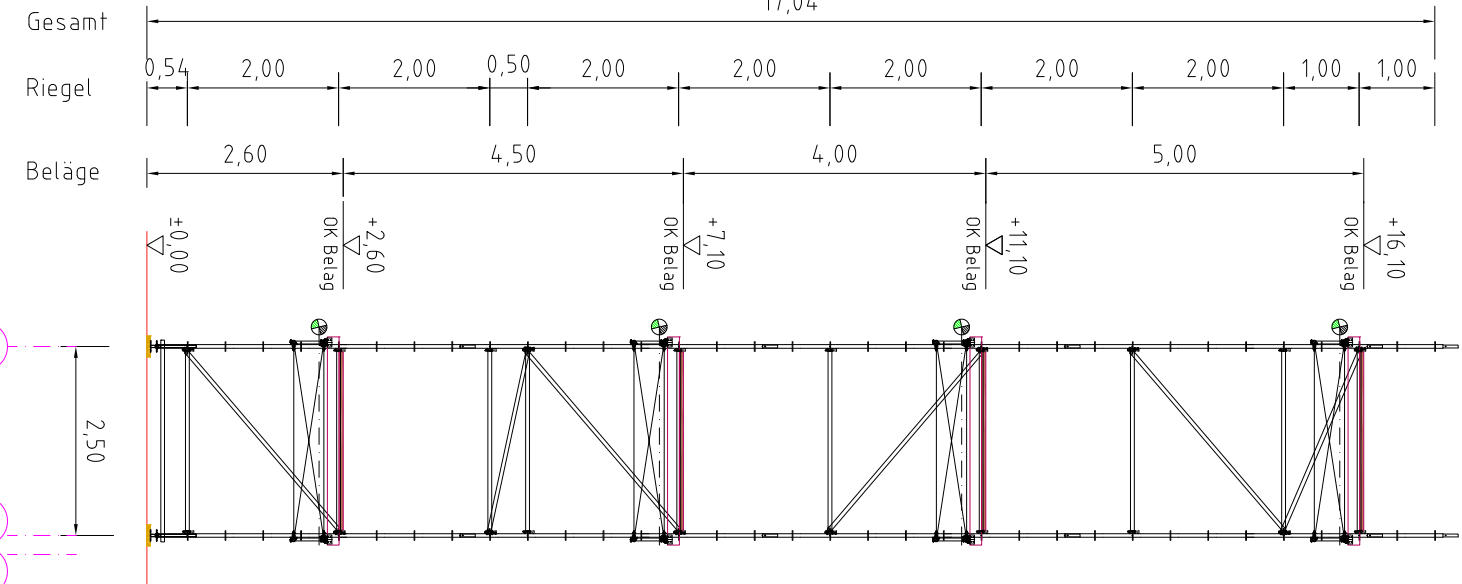


Achse 9 M 1:100

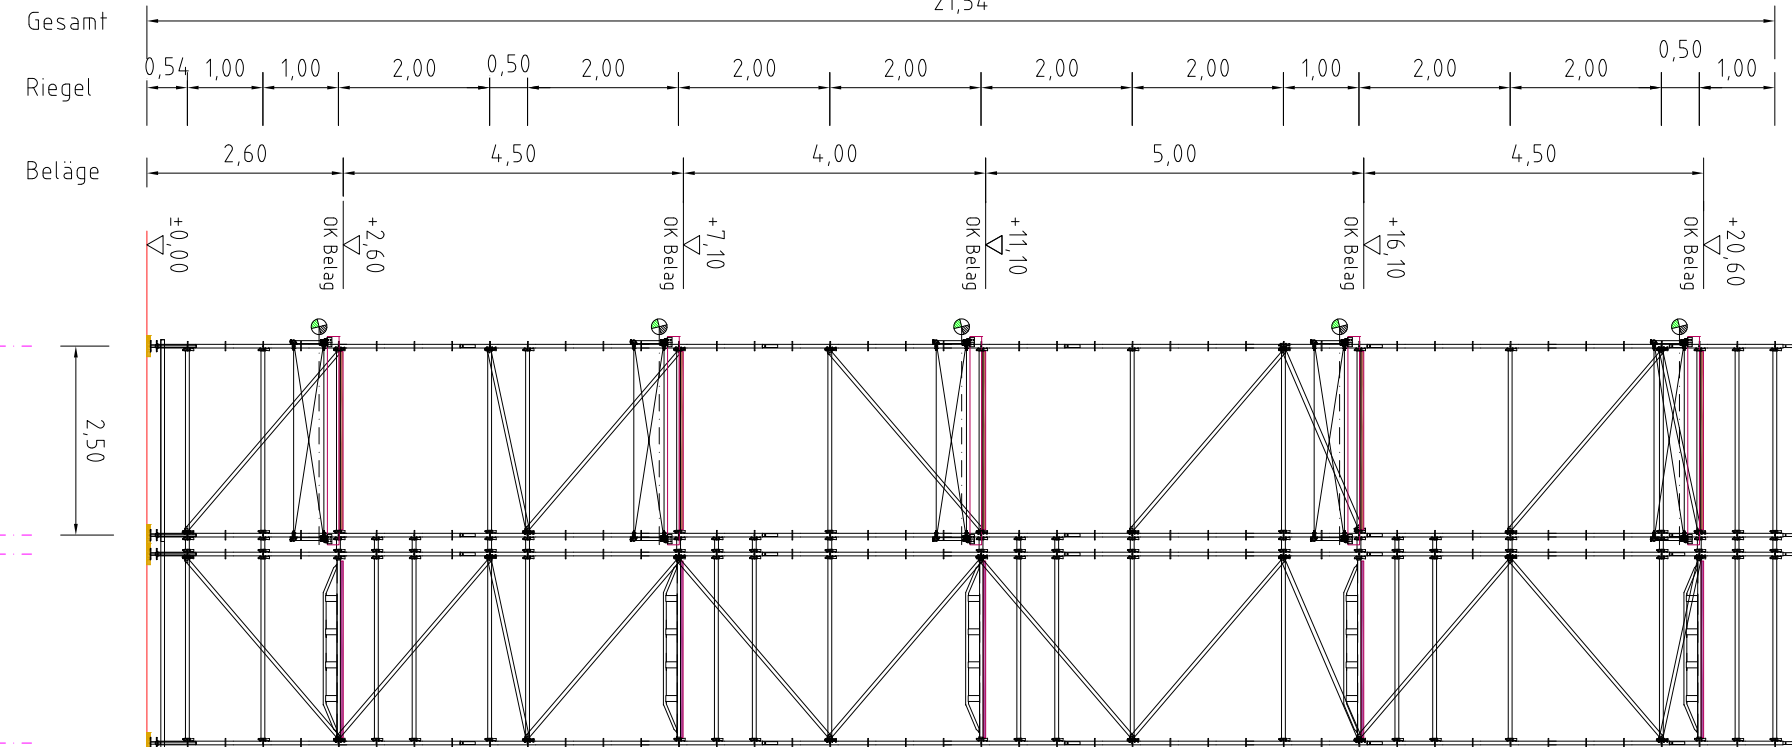


Achse 10 M 1:100

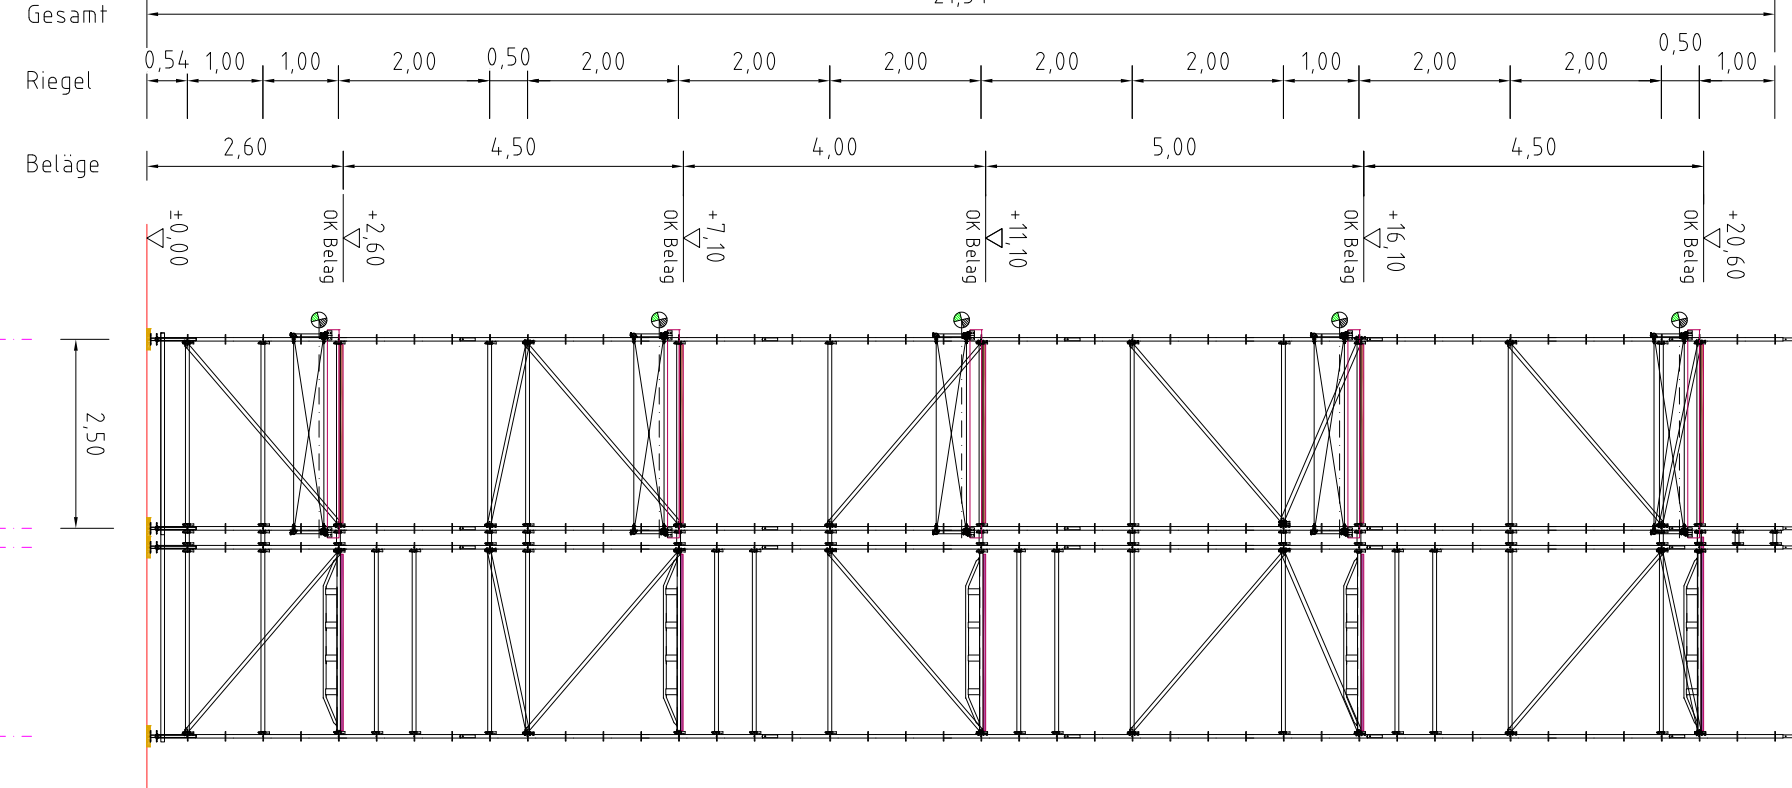

Achse 11 M 1:100

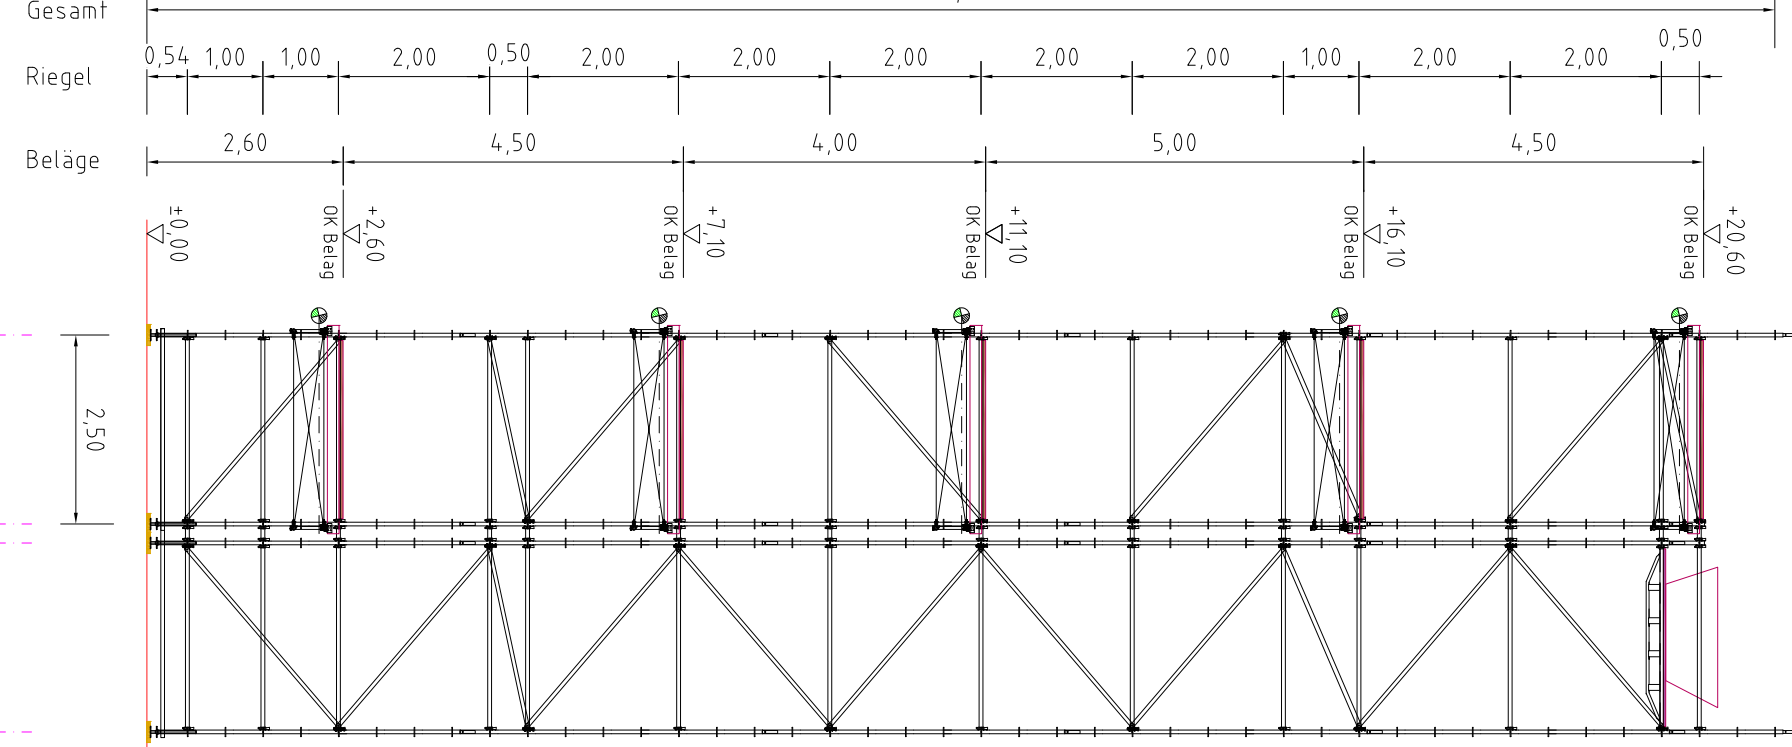

Achse 12 M 1:100

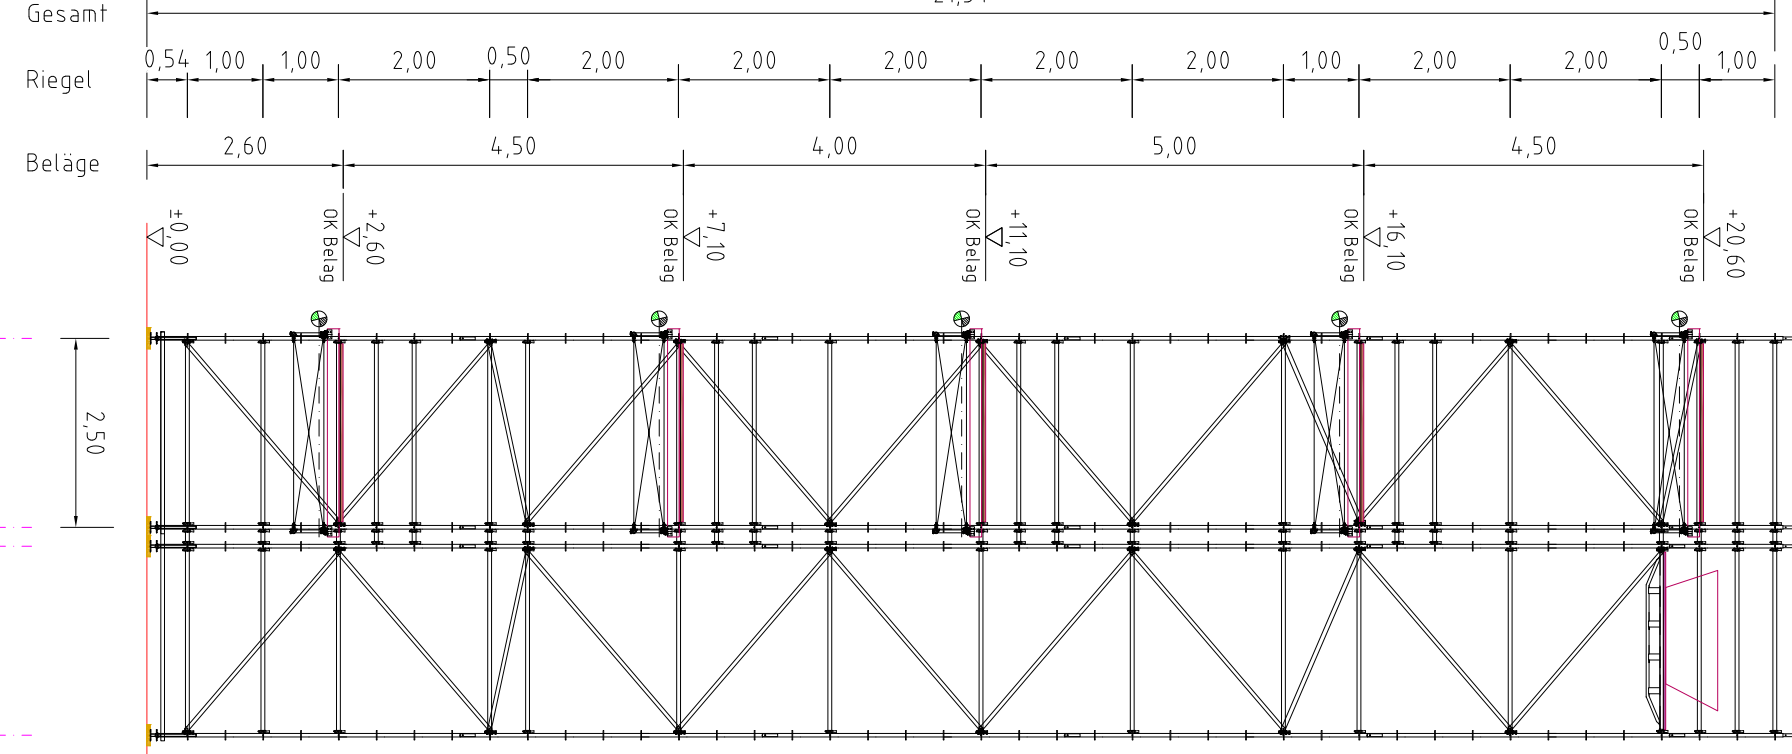

Vermerk:
LK 5 ± 4,5K/m² auf gleichzeitig
2 Ebenen übereinander,
restliche Ebenen unbelastet
Modulgerüstsystem (Doppelschrauben)
keine Balgplatten (oder Stahlstreife
am Gerüst / Gebäude

Vorgegebene Ausführungsbeschreibung basiert auf der Grundlage von zur Verfügung gestellter Unterlagen und Fotos.
Ermittelte statische Abmessungen, die sich daraus ergeben, sind vor Ort zu prüfen und gegebenenfalls sind die
Geometrie statisch und konstruktiv gleichmäßig anzusetzen.

Der Aufbau der Gerüste erfolgt unter Beachtung und Einhaltung der zur Zeit gültigen Normen und Vorschriften.
Der Aufbau und der Aufbau- und Verankerungsbedingungen der jeweiligen Gerüste sowie der
statischen Berechnung.

Die Stellung der Lasten aus dem Gerüst in den Baugruben durch Bestände, vollkommene statische Bedienung.
Für die Verankerung sind ggf. Anschlussknoten mit einem Durchmesser zu anordnen. Die Verankerung
sollte in der Regel in einem Bereich mit einer Mindesttiefe von 1,0m liegen.
Der Abstand der Verbindungen und Verbindungen in den Baugruben wird entsprechend.

Index	Bezeichnung	Vermerk	Datum
-	-	-	-
-	-	-	-
-	-	-	-
-	-	-	-

Form: 1	Zeichnungs-Nr.: 24-5287-132-1-13
Landeshauptstadt Dresden	
Neues Rathaus Dresden, Kulz-Ring	Maßstab: 1:100
Fassadenengerüst - Hof A	Statiker: Zölner
Absetzbühne aus Modulgerüstsystem	06/07/2024 06/07/2024