


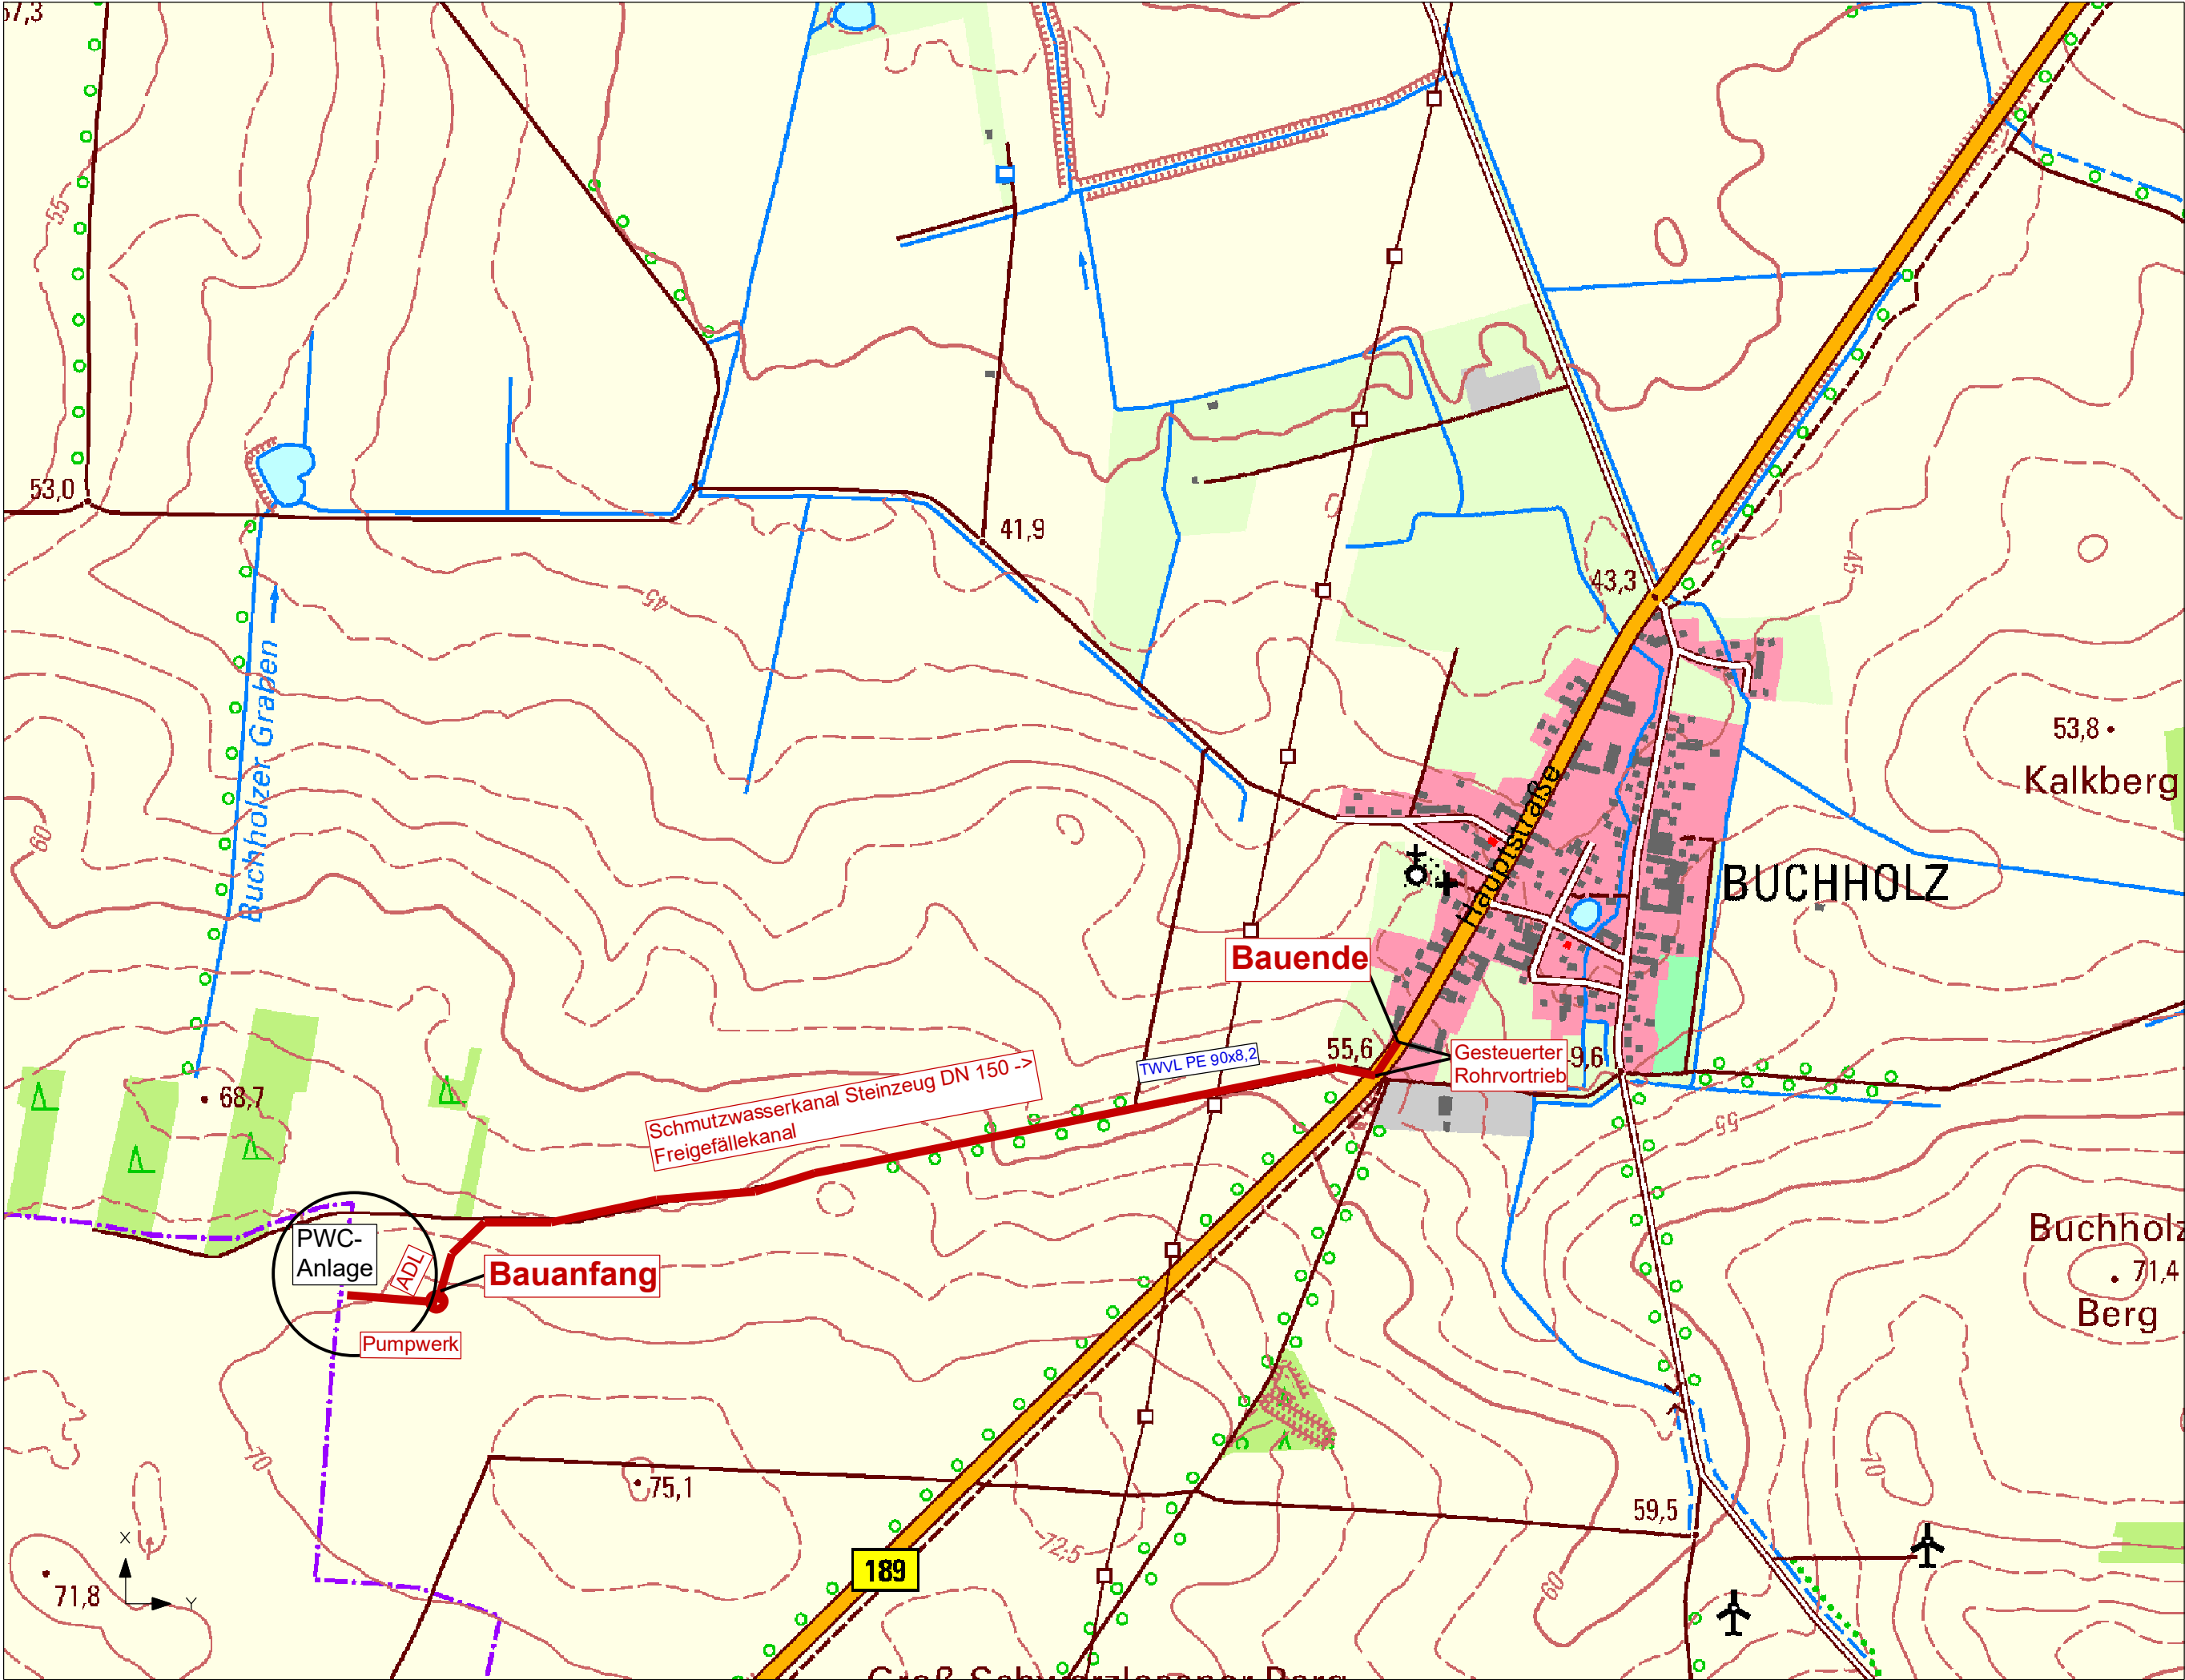

Plangrundlage	Kataster	Bezugssystem	
Übernahme	T32.141.09	Lage Höhe	LS 150 - GK 42/83 DHHN 92 (HS160)

		Datum	Zeichen
	gez. / bearb.	06.08.2025	Bräsel
	geprüft		
Plan Nr.: BAB14-1.5-PWC-EP-03-01			
Plangröße: 580 mm x 297 mm			

	WVSO		Datum	Zeichen
	Wasserverband Stendal-Osterburg		nach-/gepr.:	
	Am Bültgraben 5 39606 Osterburg Tel. 03937 4987-21			
Projekt-Nr.:				

Nr.	Art der Änderung	Datum	Zeichen

Ausführungsplanung

Straßenbauverwaltung	Landesstraßenbaubehörde Sachsen - Anhalt	Unterlage / Blatt-Nr.: 3 / 1
Straße: BAB 14 VKE 1.5		Übersichtslageplan
PROJIS-Nr.:		Maßstab: 1 : 10000

BAB 14, VKE 1.5 PWC - "Buchholz" Trinkwasserversorgung Schmutzwasserentsorgung

aufgestellt:	überprüft / genehmigt:
im Auftrag	im Auftrag