


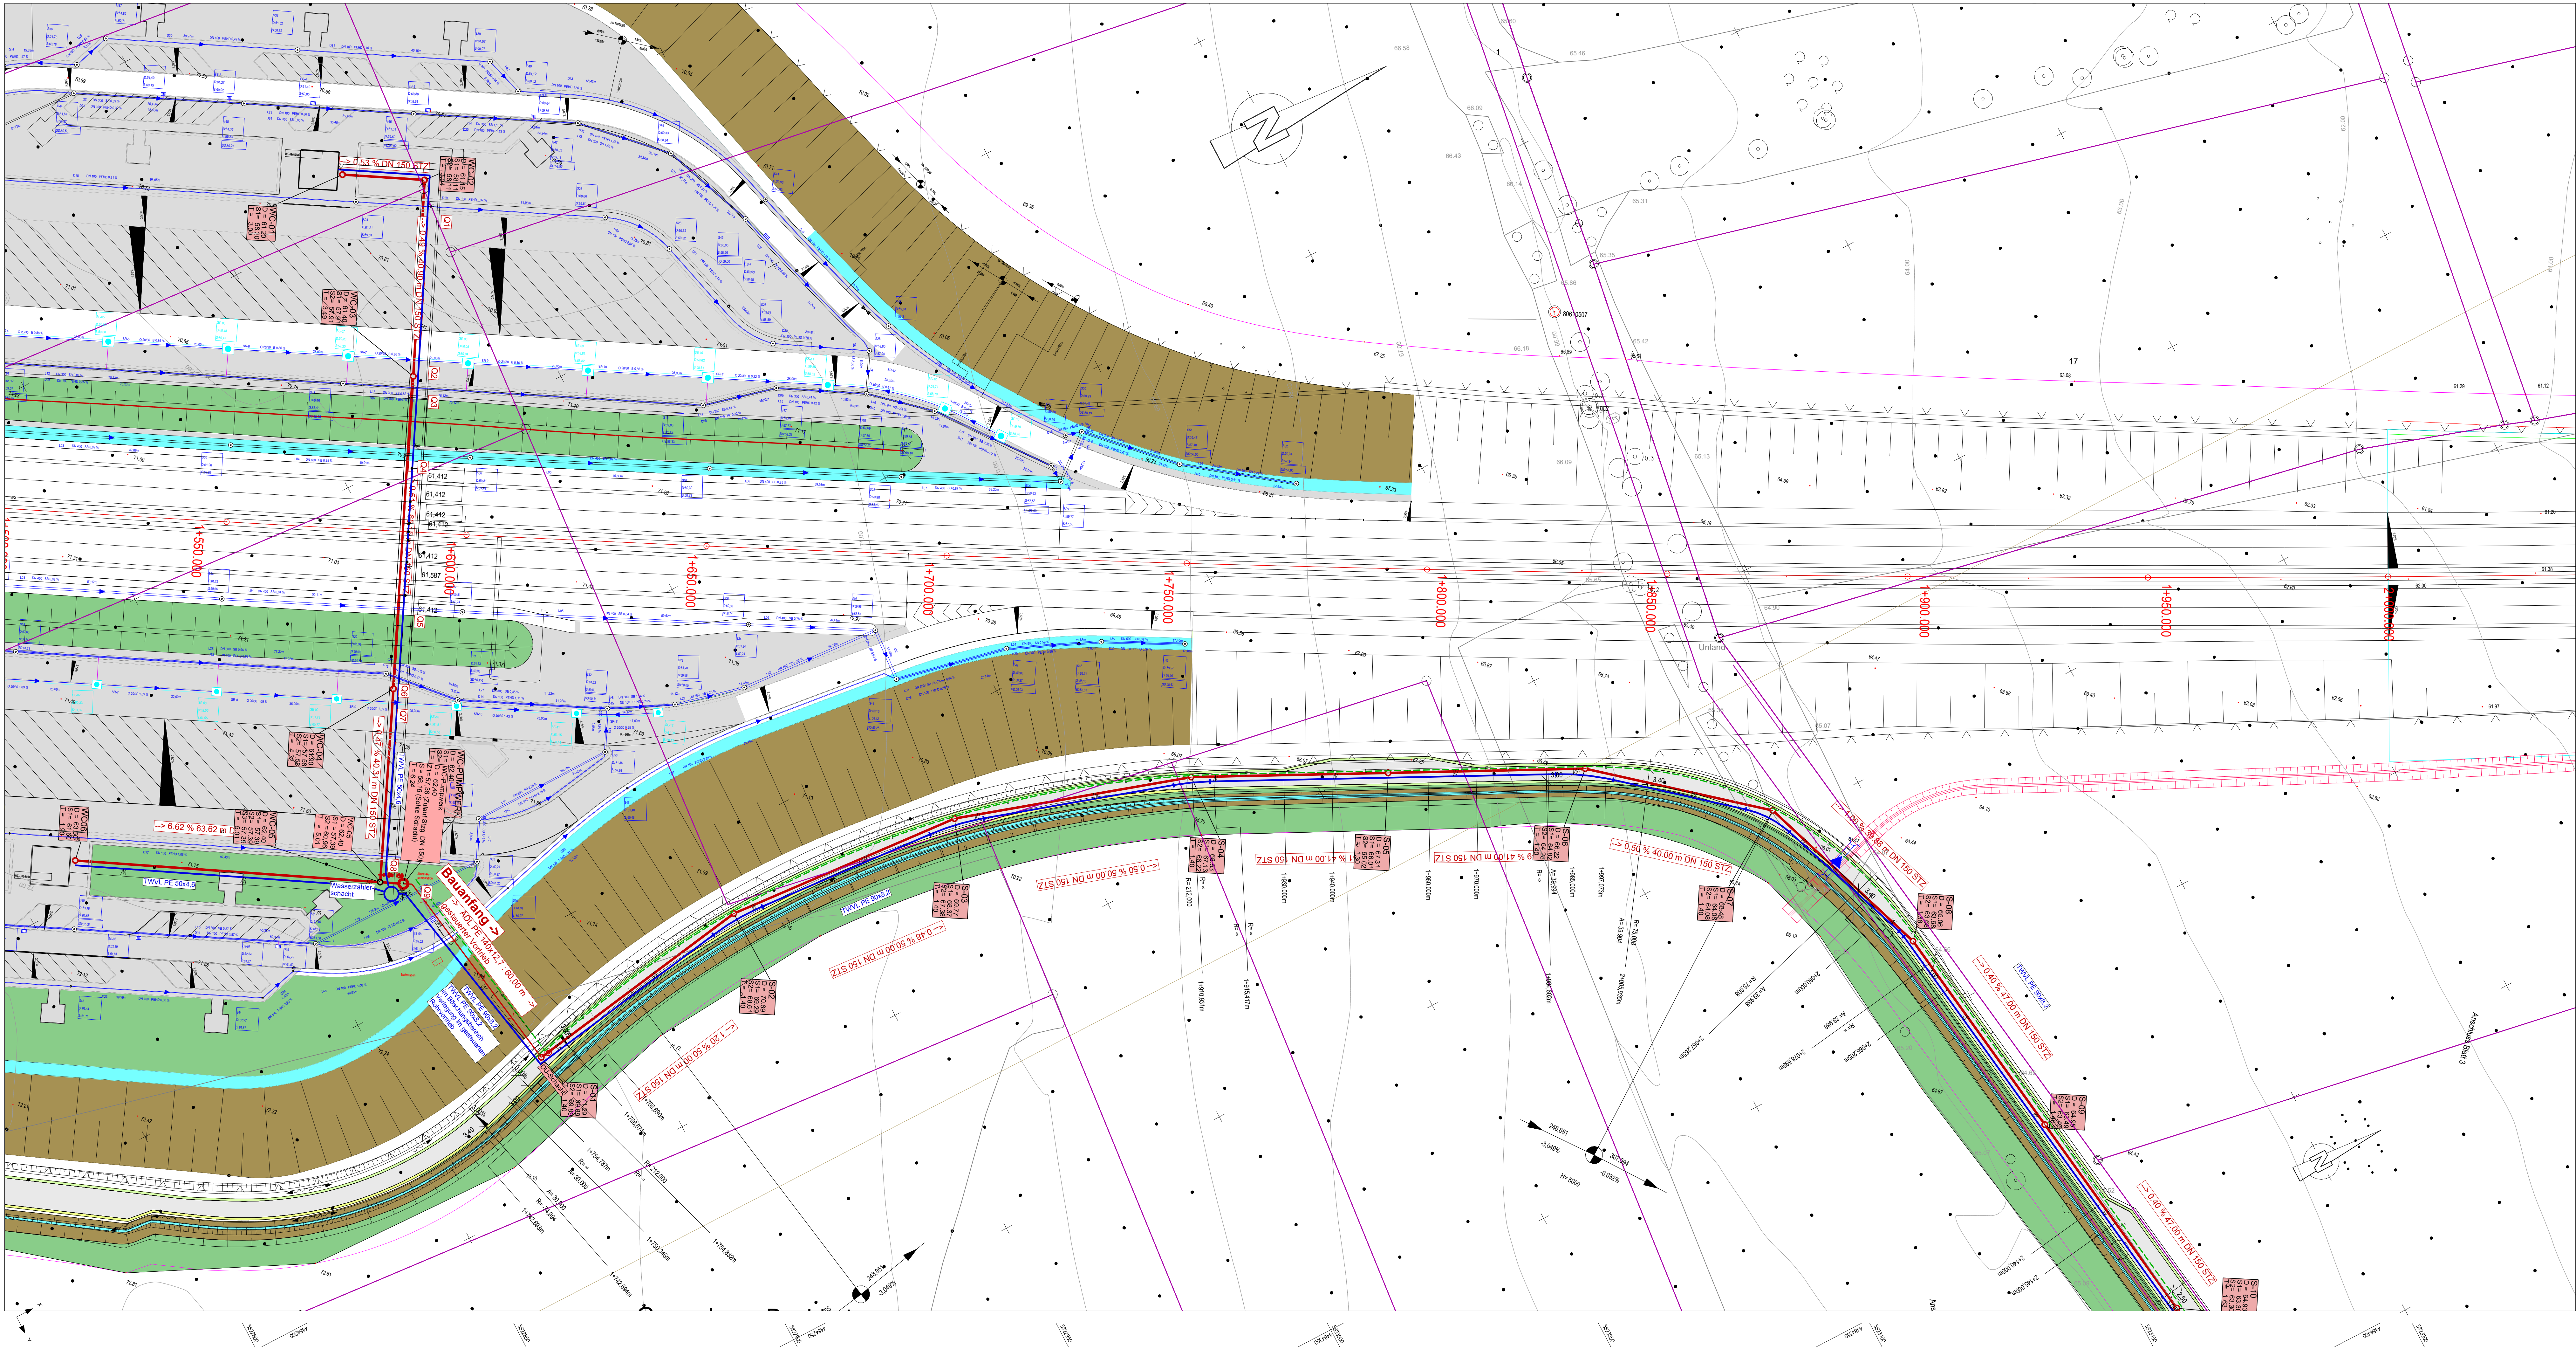

01 001 02 03 04 002

Plangrundlage	Kataster	Bezugssystem
Übernahme	T32.141.09	Lage LS 150 - GK 42/83 Höhe DHNN 92 (HS160)

	Datum	Zeichen
gez. / bearb.	25.06.2024	Bräsel
geprüft		
Plan Nr.: BAB14-1.5-PWC-EP-05-01 Plangröße: 1320 mm x 594 mm		

	WVSO Wasserverband Stendal-Osternburg Am Bültgraben 5 39606 Osterburg Tel. 03937 4987-21	
	Datum	Zeichen
	nach/gepr.:	
Projekt-Nr.:		

Nr.	Art der Änderung	Datum Zeichen

Ausführungsplanung

Straßenbauverwaltung	Landesstraßenbaubehörde Sachsen - Anhalt	Unterlage / Blatt-Nr.: 5 / 1 Lageplan
Straße:	BAB 14 VKE 1.5	Maßstab: 1 : 500
PROJIS-Nr.:		

BAB 14, VKE 1.5 PWC - "Buchholz" Trinkwasserversorgung Schmutzwasserversorgung	
aufgestellt:	überprüft / genehmigt:
im Auftrag	im Auftrag