


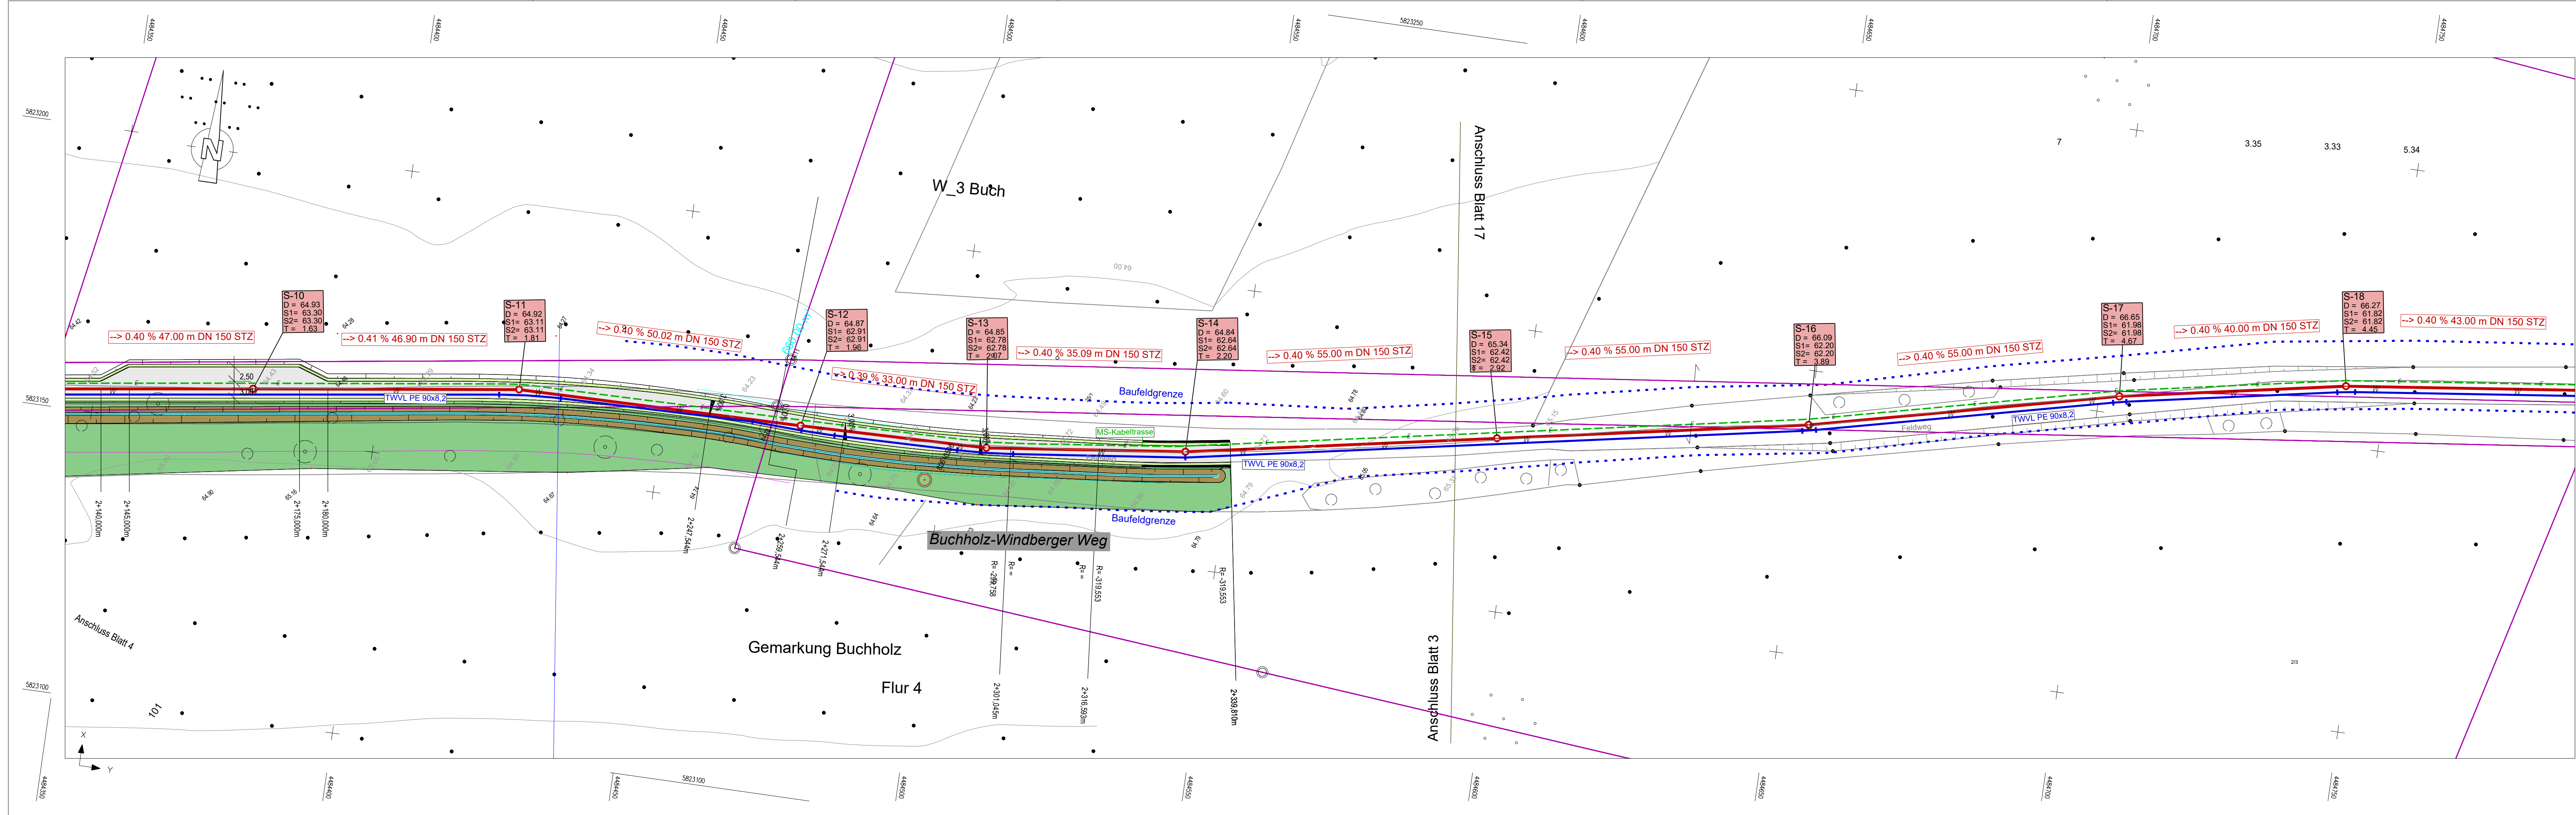

01 001 02 03 04 002

Plangrundlage	Kataster	Bezugssystem	
Übernahme	T32.141.09	Lage Höhe	LS 150 - GK 42/83 DHHN 92 (HS160)

	Datum	Zeichen
	gez. / bearb. geprüft	24.06.2025 Bräsel
	Plan Nr.: BAB14-1.5-PWC-EP-05-02 Plangröße: 1135 mm x 297 mm	

	Datum	Zeichen
	nach-/gepr.:	
	Projekt-Nr.:	

Nr.	Art der Änderung	Datum Zeichen

Ausführungsplanung

Straßenbauverwaltung	Landesstraßenbaubehörde Sachsen - Anhalt	Unterlage / Blatt-Nr.: 5 / 2 Lageplan
Straße:	BAB 14 VKE 1.5	
PROJIS-Nr.:		Maßstab: 1 : 500

BAB 14, VKE 1.5 PWC - "Buchholz" Trinkwasserversorgung Schmutzwasserentsorgung	
aufgestellt:	überprüft / genehmigt:
im Auftrag	im Auftrag