


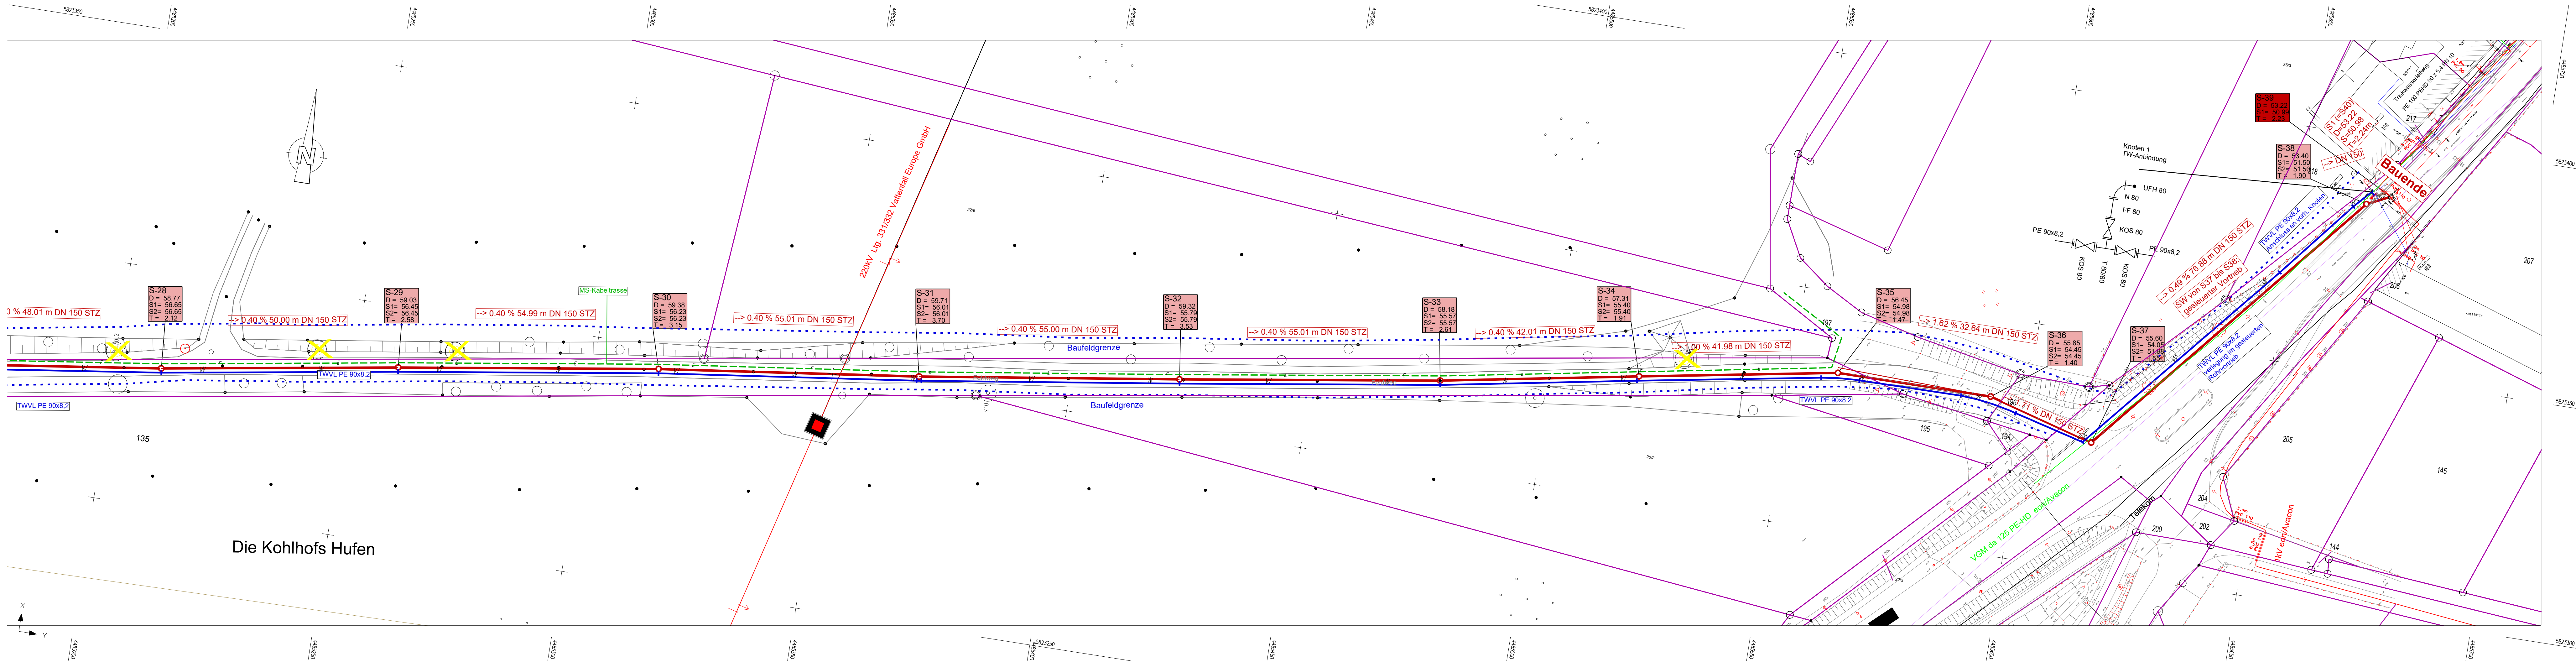

Plangrundlage	Kataster	Bezugssystem	
Übernahme	T32.141.09	Lage	LS 150 - GK 42/83
		Höhe	DHN 92 (HS160)

gez. / bearb. geprüft	Datum	Zeichen
	24.06.2025	Bräsel
Plan Nr.: BAB14-1.5-PWC-EP-05-04 Plangröße: 1320 mm x 297 mm		

 WVSO Wasserverband Stendal-Osterburg Am Bültgraben 5 39606 Osterburg Tel. 03937 4987-21	nach-/gepr.:	Datum	Zeichen
Projekt-Nr.:			

Nr.	Art der Änderung	Datum	Zeichen

Ausführungsplanung

Straßenbauverwaltung	Landesstraßenbaubehörde Sachsen - Anhalt	Unterlage / Blatt-Nr.: 5 / 4
Straße:	BAB 14 VKE 1.5	Lageplan
PROJIS-Nr.:		Maßstab: 1 : 500

BAB 14, VKE 1.5 PWC - "Buchholz" Trinkwasserversorgung Schmutzwasserversorgung	
aufgestellt:	überprüft / genehmigt:
im Auftrag	im Auftrag