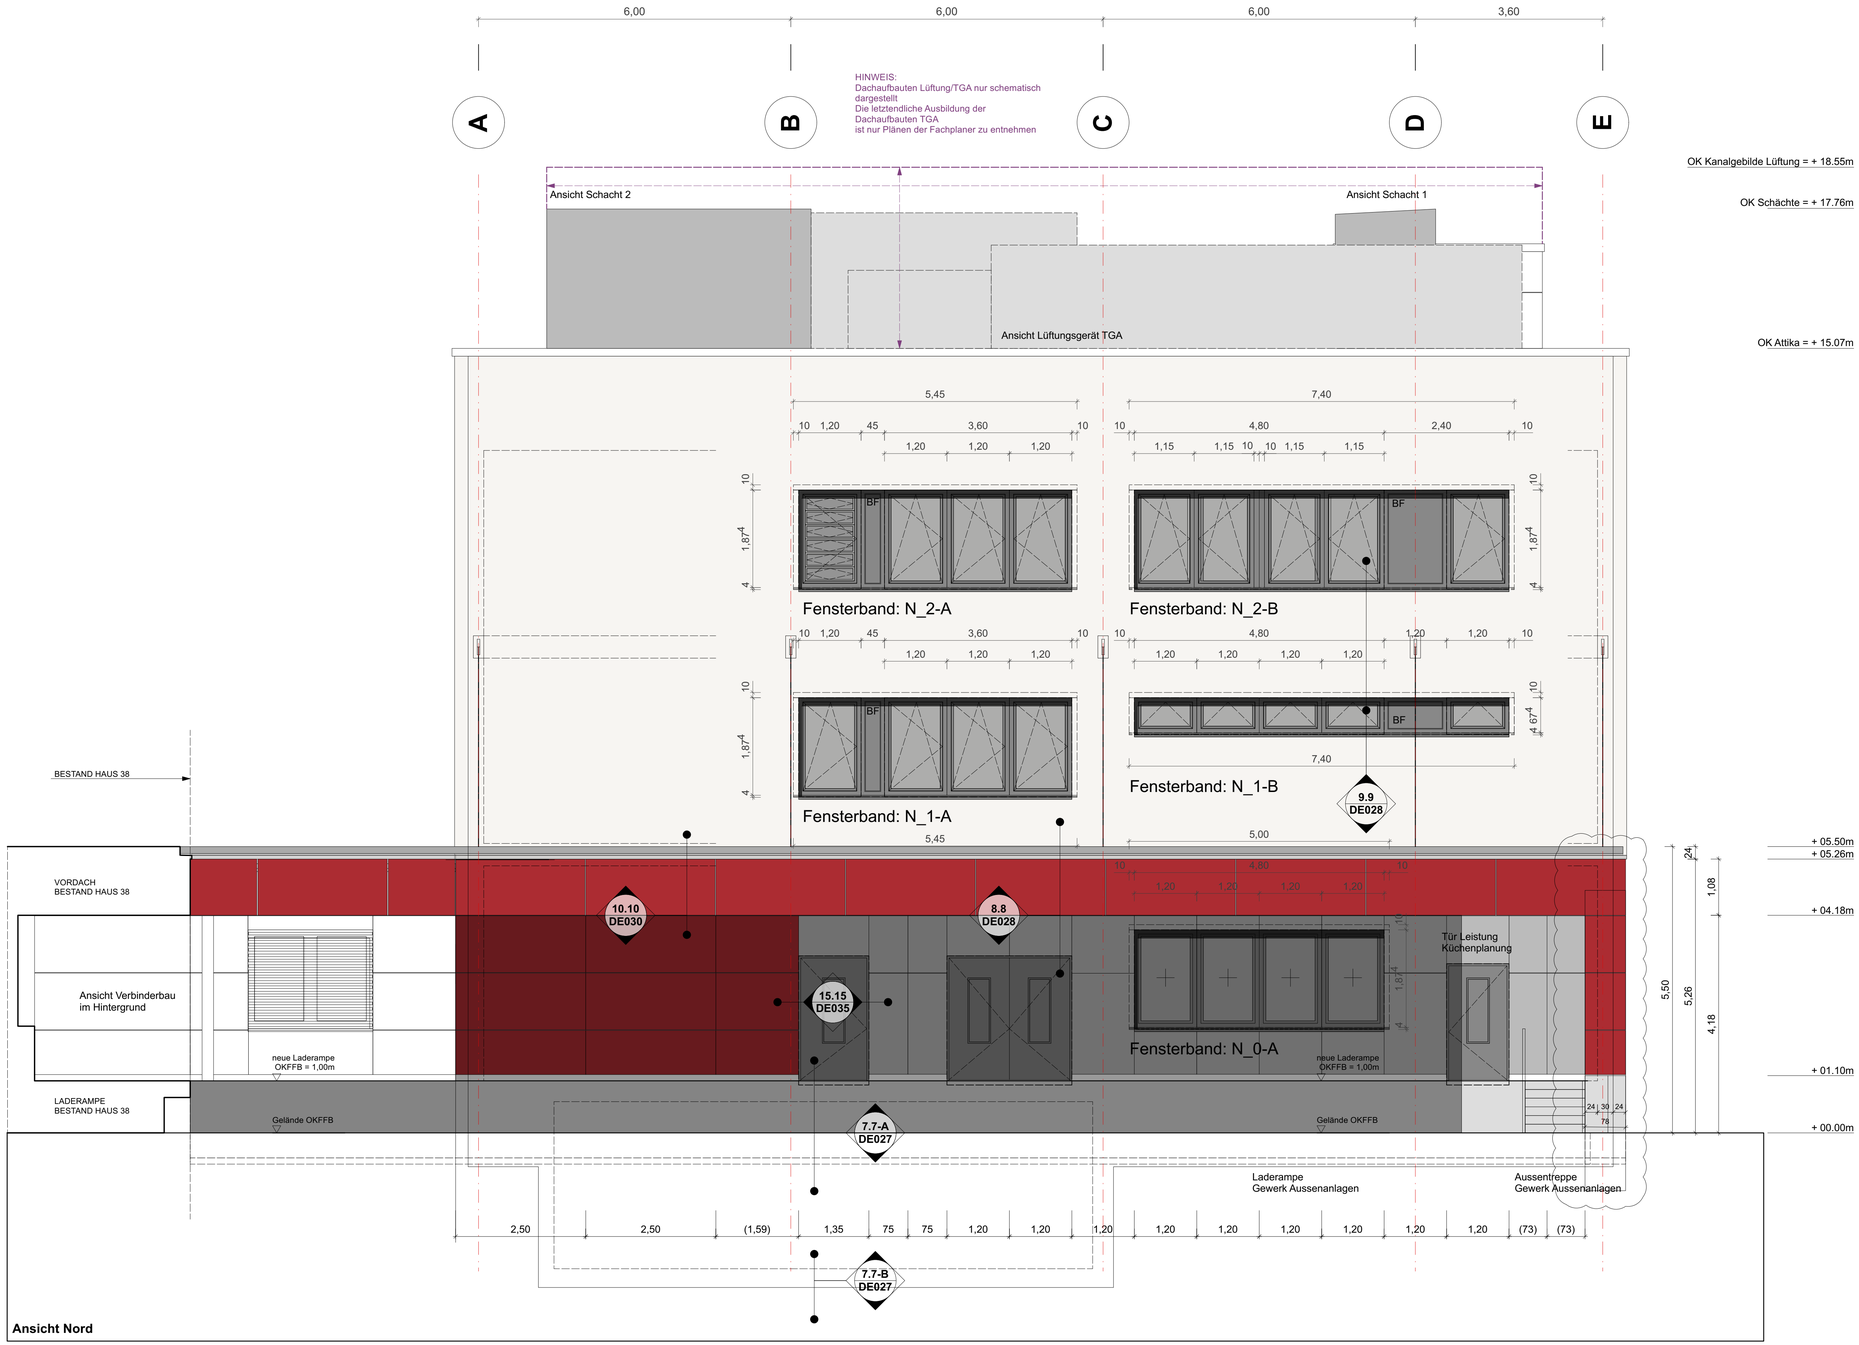

Legende Fassadengestaltung (gem. Abstimmung vom 18.11.2022)

a) Sockel: Betonfertigteil als Sichtbeton,
Farbton: naturfarben grau

b) Vorhangfassade Faserzement 1, Rot-Ton:
Produkt: Equitone (natura) Rubin N 359

c) Putzfassade, Anstrich:
Produkt: Fa. Keim, Farbton: 9497 / Fa. Caparol Farbton: Curcuma 30

HINWEIS: Es sind 2 grosse Farbflächen anzulegen.
Freigabe erfolgt erst nach Bemusterung durch Amt für Kultur und Denkmalschutz

d) Fenster (incl. Fensterbänke) als Aluminiumfenster:
Farbton: RAL 9007

e) Aussen-Türen, Aluminium/Stahl:
Farbton: RAL 9007

Weitere, in der Abstimmung noch nicht festgelegte Bauteile:

f) Vorhangfassade Faserzement 2 (Rampenbereich), Grau-Ton:
(Vorschlag: Equitone (natura) Weiss N 161)

g) Vorhangfassade Alucobond Schächte über Dach
(Vorschlag: Alucobond silbermetallic I 500)

h) Regenrohre
(Systemvorgabe: Stahl, feuerverzinkt)

i) Fassadenleuchten
(Vorschlag: Edelstahl)

** HINWEIS:
FREIGABEVERMERK VOM 26.04.2024 GILT FÜR DIE ERSTELLUNG DER WERKPLANUNG STAHLBETONSOCKEL VORGEHÄNGT DURCH DAS GEWERK ERWEITERTER ROHBAU

HÖHENANGABEN:

Absolute Höhenangaben beziehen sich auf Projektnull +0,00 = 113,55 m ü. NHN (DHHN 92).

OK FFB EG = +1,00 = 114,55 m ü. NHN.

Relative Höhenangaben (Tuerhöhen, Bruestungshöhen, Unterzüge, etc.) beziehen sich auf die jeweilige OK FFB.

Index	Datum	Erlaeuterung	Unterschrift

Lageplan

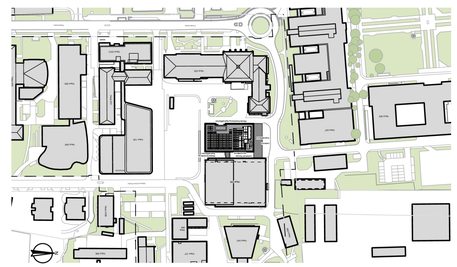

Universitaetsklinikum Carl Gustav Carus an der
Technischen Universitaet Dresden - Geschaeftsbereich Bau und Technik
Fetscherstrasse 74, 01307 Dresden

Projekt: UKD - Haus 38A - Küche Erweiterung - GP	Projektnummer: 17DE-146CGC
Liegenschaft: Haus 38A	Planinhalt: Ansicht Nord
Plannummer: A_A_038A_N_AN_013	DIS-Nummer:
Plandatum: 15.07.2024	Index Version
Format: A1 Überlänge (594x950)	Massstab: 1:50
Planverfasser/Objektplanung/Errichter	Plandatum / Unterschrift
Fachplanung	Plandatum / Unterschrift
Bauherr: Universitaetsklinikum Carl Gustav Carus an der Technischen Universitaet Dresden (AOER), Fetscherstr. 74, 01307 Dresden	Unterschrift

1	2	3	4	5	6	7
A	A	038A	N	AN	013	

NUR ZUR AUSSCHREIBUNG

Planformat A1 59,4/95