

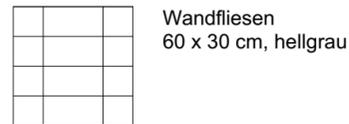
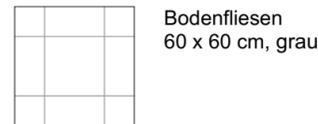



Grundrissausschnitt

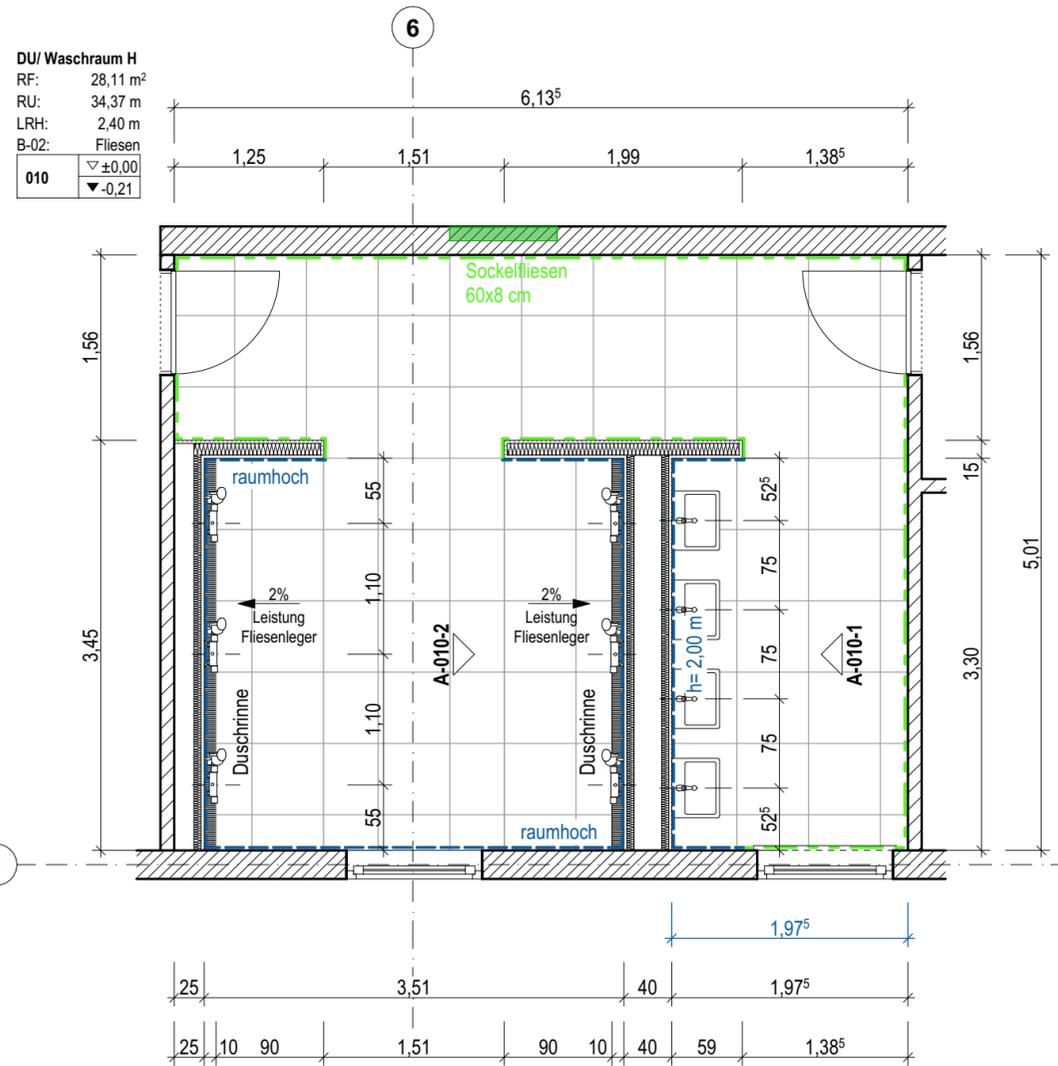

Innenansicht A-010-1

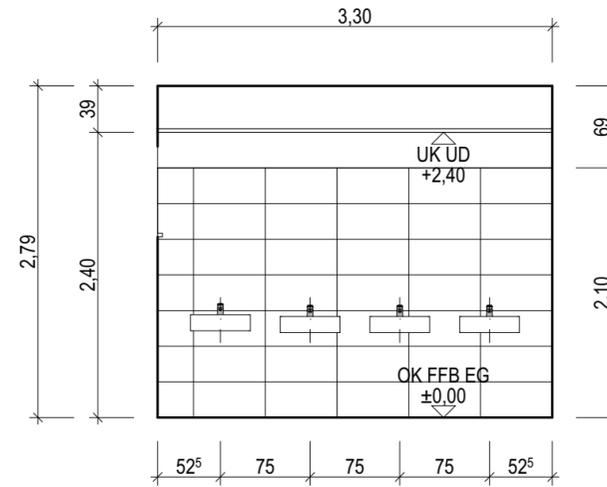

Innenansicht A-010-2

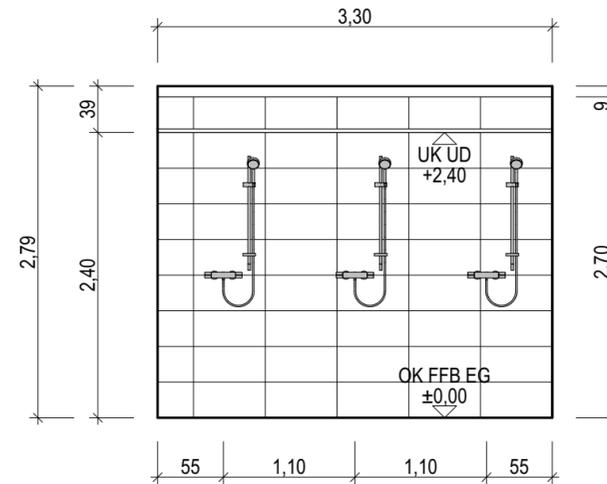

Info

Der Entwurf ist geistiges Eigentum des Planers und urheberrechtlich geschützt. Vervielfältigungen und Weitergabe an Dritte erfolgt nur mit ausdrücklicher Genehmigung des Planverfassers. Bei Mißbrauch bleiben rechtliche Schritte vorbehalten. Alle Maße sind vom Unternehmer am Bau verantwortlich zu prüfen. Bei Unstimmigkeiten ist unverzüglich die Bauleitung zu informieren. Brüstungs-, Tür- und Fensterhöhen beziehen sich auf den Fertigfußboden. Für die Verwendung von DWG-Dateien ist die Formatierung und Darstellung der zugehörigen PDF-Datei maßgebend.

Darstellung

--- Wandfliesen 60x30 cm
 --- über der Schnittebene
 --- Achse
 --- Sockelfliesen 60x8 cm

Materialien

KS-Mauerwerk RDK 2,0
 Metallständerwand
 Dämmung, Mineralwolle
 KS-Mauerwerk RDK 1,8

Haustechnik Installationen (informativ)

Heizkreisverteiler

Höhenkoten

±0,17 OK Fertig
 ±0,17 OK / UK Roh

Abkürzungen

RF Bodenplatte
 RU Raumumfang
 LRH lichte Raumhöhe
 FFB Fertigfußboden
 B Boden
 BE Bodenablauf
 OK/UK Ober-/ Unterkante
 ISW Installationswand
 UD Unterdecke

VORABZUG
 Plan dient zur Orientierung
 Kalkulationsgrundlage ist das Leistungsverzeichnis

LV 16.01.2025

Erster Ausgabestand

Index Datum

Änderung

Norden

Übersicht



OK Attika = +9,097 = 614,947 m ü. DHHN2016
 OK FFB EG = ± 0,00 = 605,85 m ü. DHHN2016

Projekt

Neubau Straßenmeisterei Heinzbank - Teilobjekt Kompaktmeisterei

An der Heinzbank 20
 09429 Wolkenstein/ Heinzbank

Auftraggeber

Landratsamt Erzgebirgskreis - Referat Straßen

Paulus - Jenisius - Str. 24
 09456 Annaberg-Buchholz

Datum, Unterschrift FREIGABE ERTEILT

Entwurfsverfasser

Planinhalt

Fliesenspiegel Raum 010

Maßstab 1:50

Plannummer

211326_AR_5_D-345-02

Index LV

Planstand

Ausführungsplanung

Projektnr. 211326

Planung

entw. geänd.
 gez. gepr.

Größe 590 x 297