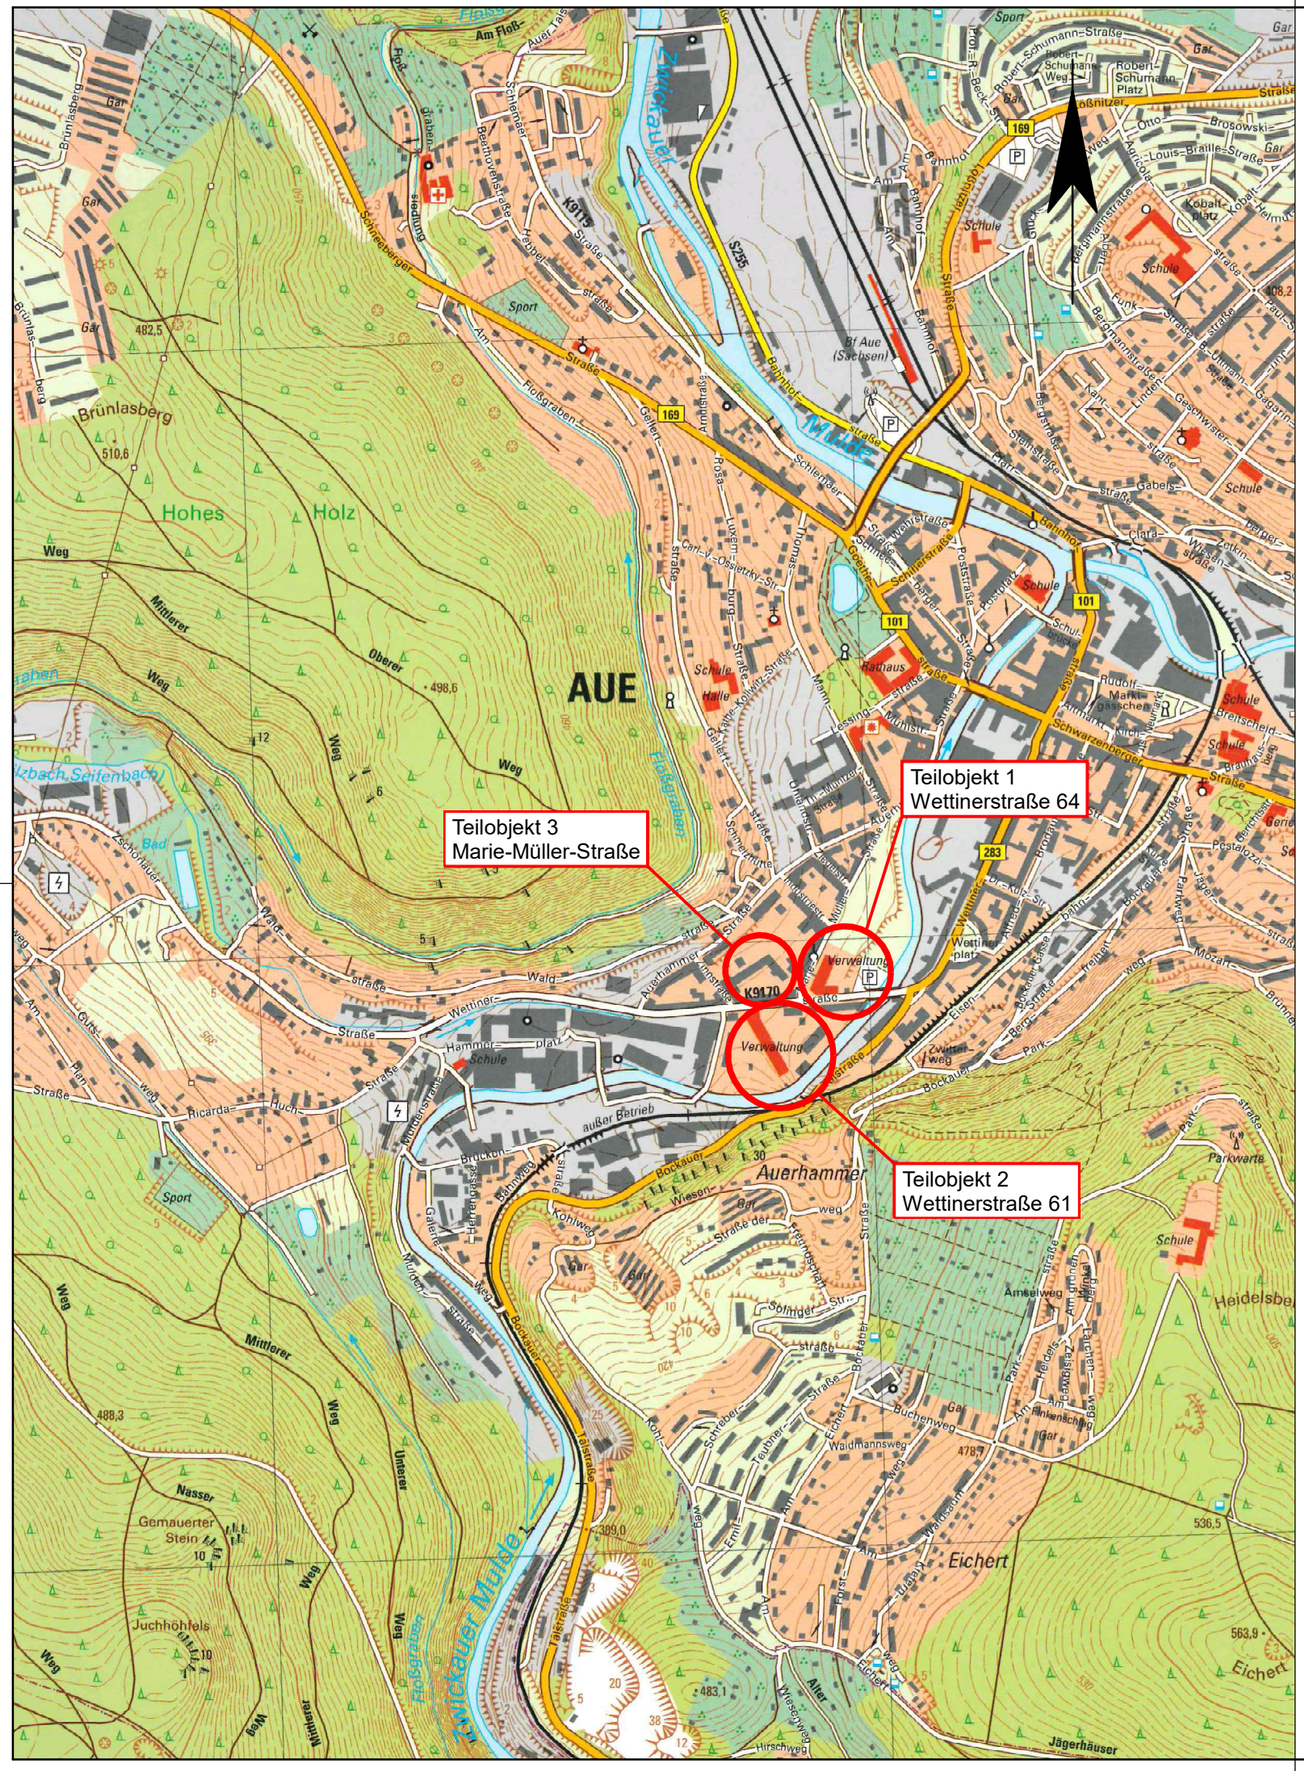

Nr.	Art der Änderung	Datum	Zeichen

Plan zum LV

Paulus-Jenisius-Straße 24
09456 Annaberg-Buchholz
Tel.: 03733 / 8310
www.erzgebirgskreis.de

LANDRATSAMT
ERZGEBIRGSKREIS

Unterlage / Blatt-Nr.: 3

Übersichtslageplan

Maßstab: 1 : 10.000

Erbringung von Winterdienstleistungen
in den Flurstücken der Verwaltungsgebäude
in Aue-Bad Schlema
TO I bis TO III

NUR ZUR INFORMATION