


A	H-Knoike	28.07.11	Interne Raumnummern geändert
index	Name	Datum	Änderung:
	H-Knoike	15.01.11	Basisplan:
Gez.	Name	Datum	
Projektnr. 106 03 Index A Bestand . Maßstab 1 : 100 Datum 15.01.11			

ALLE MAßE SIND AM BAU ZU PRÜFEN !

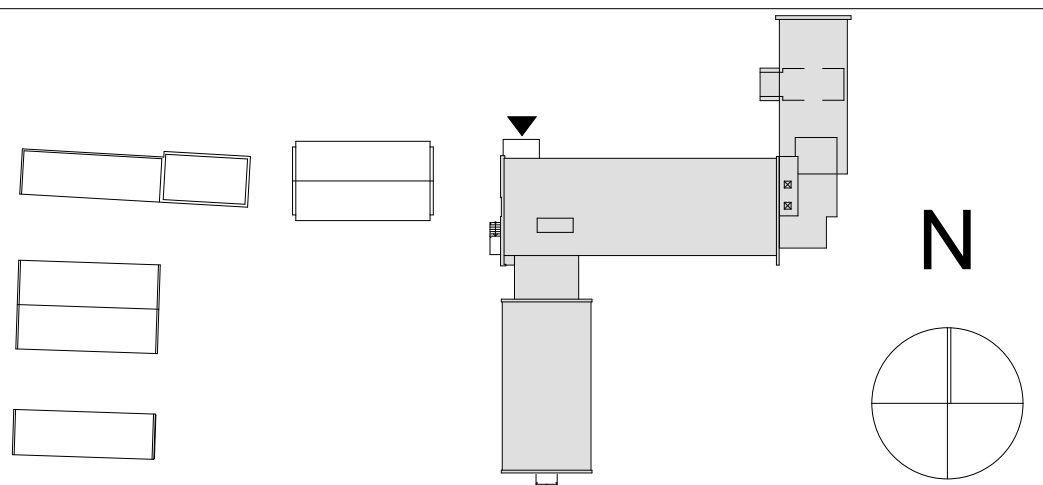

Bauherr:
Region Hannover
Hildesheimer Str.20
30169 Hannover

Planung:
Region Hannover
Service Gebäude

Datum		
Fachplaner:	Fachplaner:	Fachplaner:
Datum	Datum	Datum
Genüft		

Planphase	Gewerk
Bestand	
Bauvorhaben:	

Zulassungsstelle Ronnenberg
Hamelner Strasse 3 A
30952 Ronnenberg

Planinhalt:

Grundriss EG

Projektnr.	Blatt Nr.	Blattgröße	Maßstab	Basis Datum	Index
106.03.	106.03/ 2.002	A 0	M.1: 100	15.01.11	A