


.	.	.	.
Index	Name	Datum	Änderung:
	H-Knölke	xx.01.11	Basisplan:
Gez.	Name	Datum	
Projektnr. 106.02    Index    Bestand    .    Maßstab 1: 100    Datum xx.01.11			

ALLE MAßE SIND AM BAU ZU PRÜFEN !

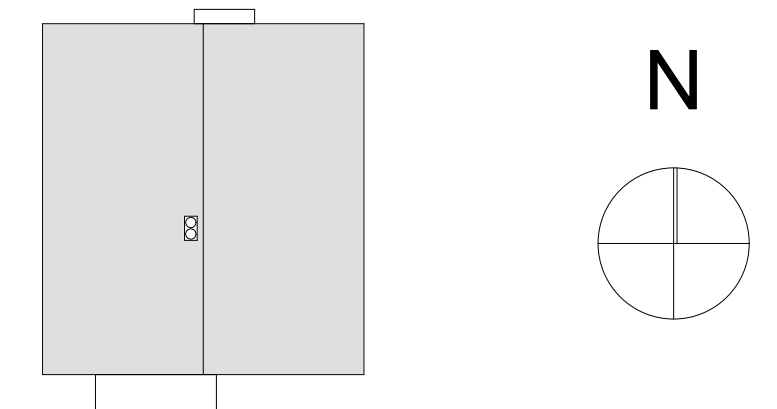

Bauherr:  
Region Hannover  
Hildesheimer Str.20  
30169 Hannover



Planung:  
Region Hannover  
Service Gebäude

Datum		
Fachplaner:	Fachplaner:	Fachplaner:
Datum	Datum	Datum
Geprüft:		

Geprüft		
Planphase		Gewerk
Bestand		

Bauvorhaben:	
--------------	--

Hausmeisterwohnung  
Hamelner Strasse 3 A  
30952 Ronnenberg

Planinhalt:  
Grundrisse KG, EG, DG  
Schnitt A - A, Ansichten

Projektnr.	Blatt Nr.	Blattgröße	Maßstab	Basis Datum	Index
106.02.	106.02/ 2 001	A 1	M.1: 100	xx.01.11	■