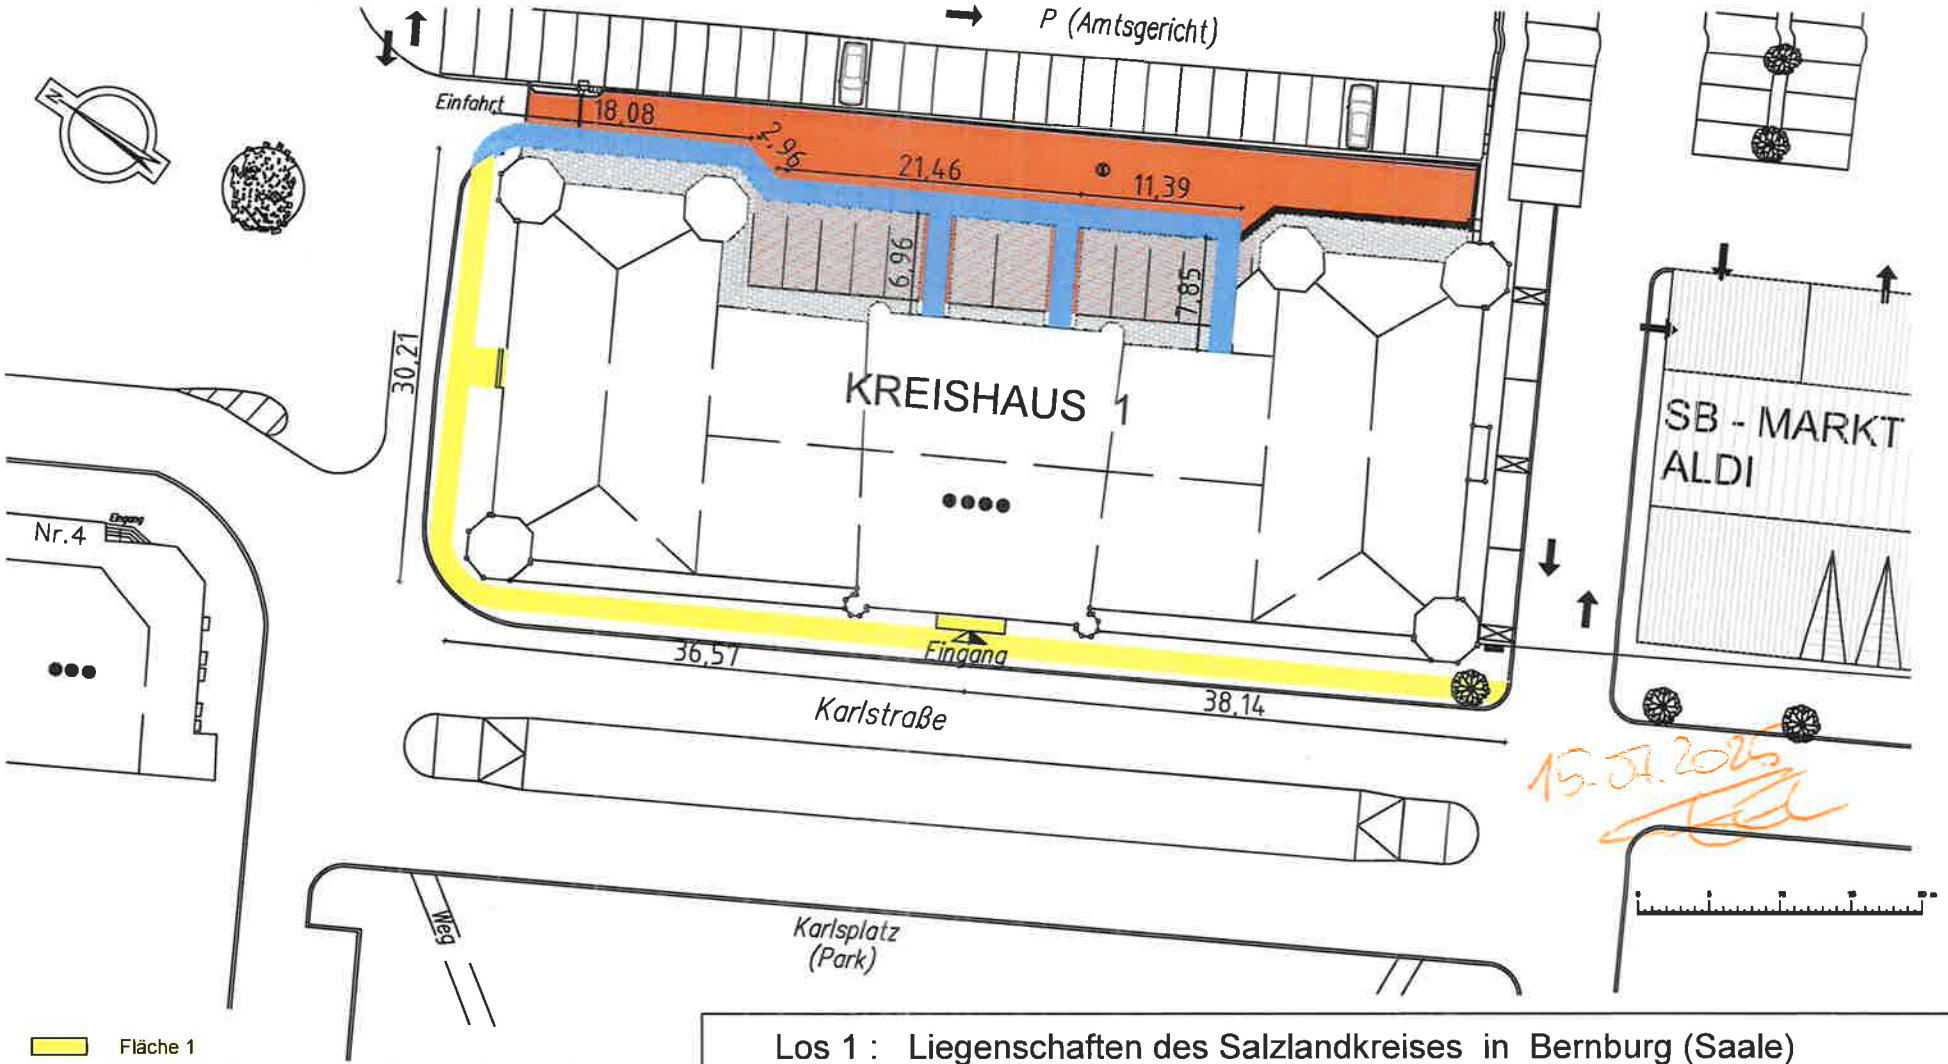

Fläche 1
öffentlicher Gehweg einschließlich Haupteingang (Karlstr.) und Nebeneingang (Reineplatz) ca. 105 lfd. m

Fläche 2
Gehweg auf dem Hof einschließlich Zugang zu den beiden Hofeingängen ca. 75 lfd. m

Fläche 4
Zufahrt und Parkflächen ca. 506m²

Los 1 : Liegenschaften des Salzlandkreises in Bernburg (Saale)

Erstellungs-/ Änderungsdatum: 10.1998 / 06.07.2022	Planersteller: Dr.- Ing. Architekt NGUYEN TRONG THIET; Geändert P.Quenstedt	Objekt: **Verwaltungsgebäude Haus 1** Karlsplatz 37 06406 Bernburg (Saale)	Gebäudedeteil / -art: Grundstück
Planersteller: **Salzlandkreis** FD 13.1 / Gebäudemanagement 06406 Bernburg (Saale)			Maßstab: 1 : 500 / 1 : 500
		Dokumentenart: Flächen - Winterdienst	Plan-Nr.: 91001001
		Bezeichnung / Stockwerk: Lageplan	Blatt-Nr.: Seite 1 / Ausgabedatum: 14.07.2025

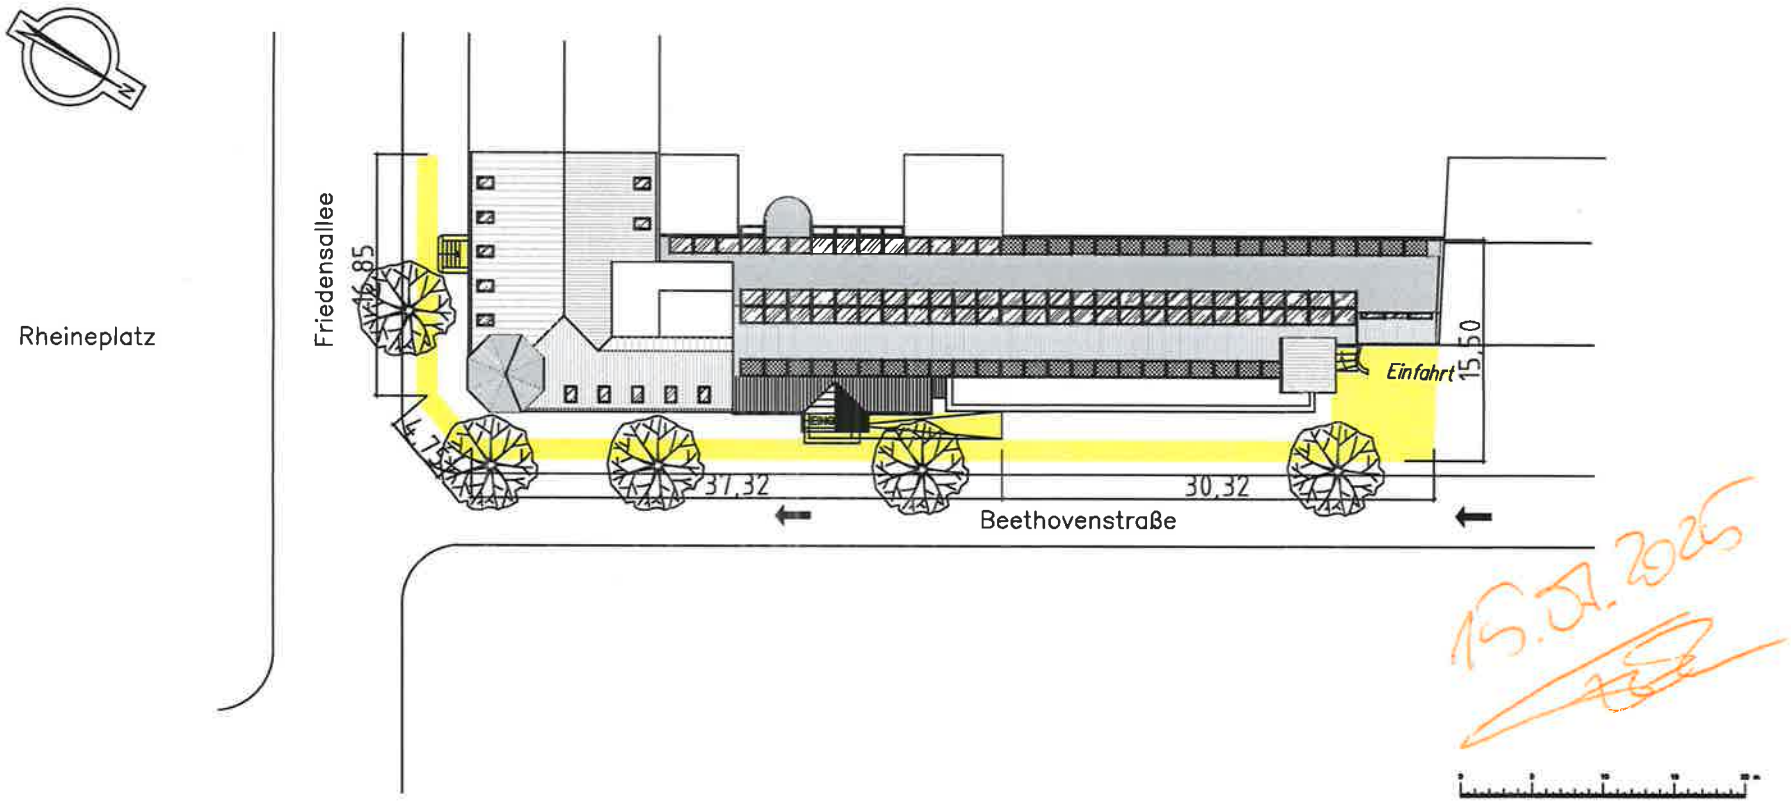

Fläche 1
öffentlicher Gehweg einschließlich Haupteingang (Beethovenstraße)
sowie Behindertenrampe
Nebeneingang (Friedensallee)
und Hintereingang (Beethovenstraße)
sowie Tiefgaragenzufahrt bis zum Rolltor
ca. 105 lfd. m

Los 1 : Liegenschaften des Salzlandkreises in Bernburg (Saale)

Erstellungs-/ Änderungsdatum: 10.1998 / 05.07.2022	Planersteller: Dr.- Ing. Architekt NGUYEN TRONG THIET Geandert: P.Quenstedt	Objekt: **Verwaltungsgebäude Haus 2** Friedensallee 25 06406 Bernburg (Saale)	Gebaudedeteil / -art: Grundstück
Planersteller: **Salzlandkreis** FD 13.1 / Gebäudemanagement 06406 Bernburg (Saale)			Maßstab: 1 : 500 / 1 : 500
		Dokumentenart: Flächen - Winterdienst	Plan-Nr.: 91002001
		Bezeichnung / Stockwerk: Lageplan	Blatt-Nr.: Seite 2 / Ausgabedatum: 14.07.2025

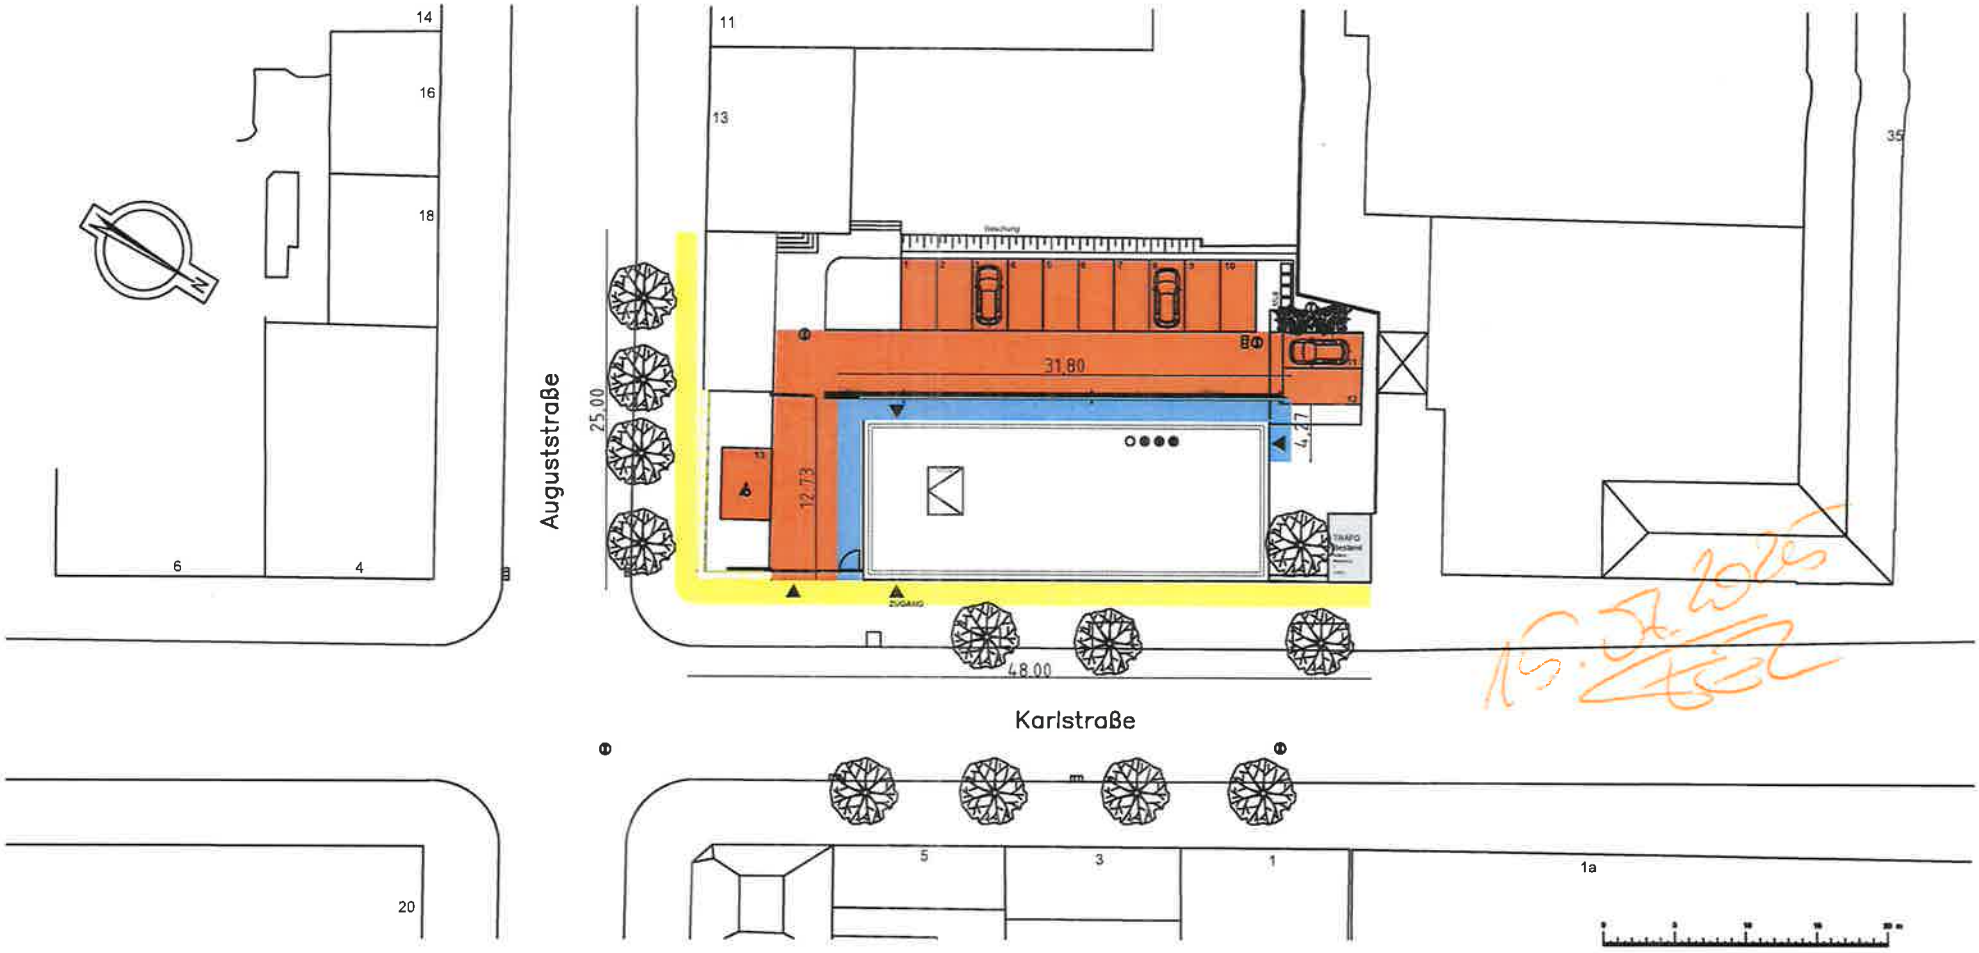

Fläche 1
öffendlicher Gehweg ca. 75 lfd. m

Fläche 2
Gehweg auf dem Hof einschließlich Zugang zu dem Hofeingang
ca. 50 lfd. m

Fläche 4
Zufahrt und Parkflächen ca. 401m²

Los 1 : Liegenschaften des Salzlandkreises in Bernburg (Saale)

Erstellungs-/ Änderungsdatum: 05.2014 / 06.07.2022	Planersteller: Architekten A.BB; Geändert P.Quenstedt	Objekt: **Verwaltungsgebäude Haus 3** Karlstraße 2 06406 Bernburg (Saale)	Gebäudedeteil / -art: Grundstück
Planersteller: **Salzlandkreis** FD 13.1 / Gebäudemanagement 06406 Bernburg (Saale)			Maßstab: 1 : 500 / 1 : 500
		Dokumentenart: Flächen - Winterdienst	Plan-Nr.: 91003001
		Bezeichnung / Stockwerk: Lageplan	Blatt-Nr.: Seite 3 / Ausgabedatum: 14.07.2025

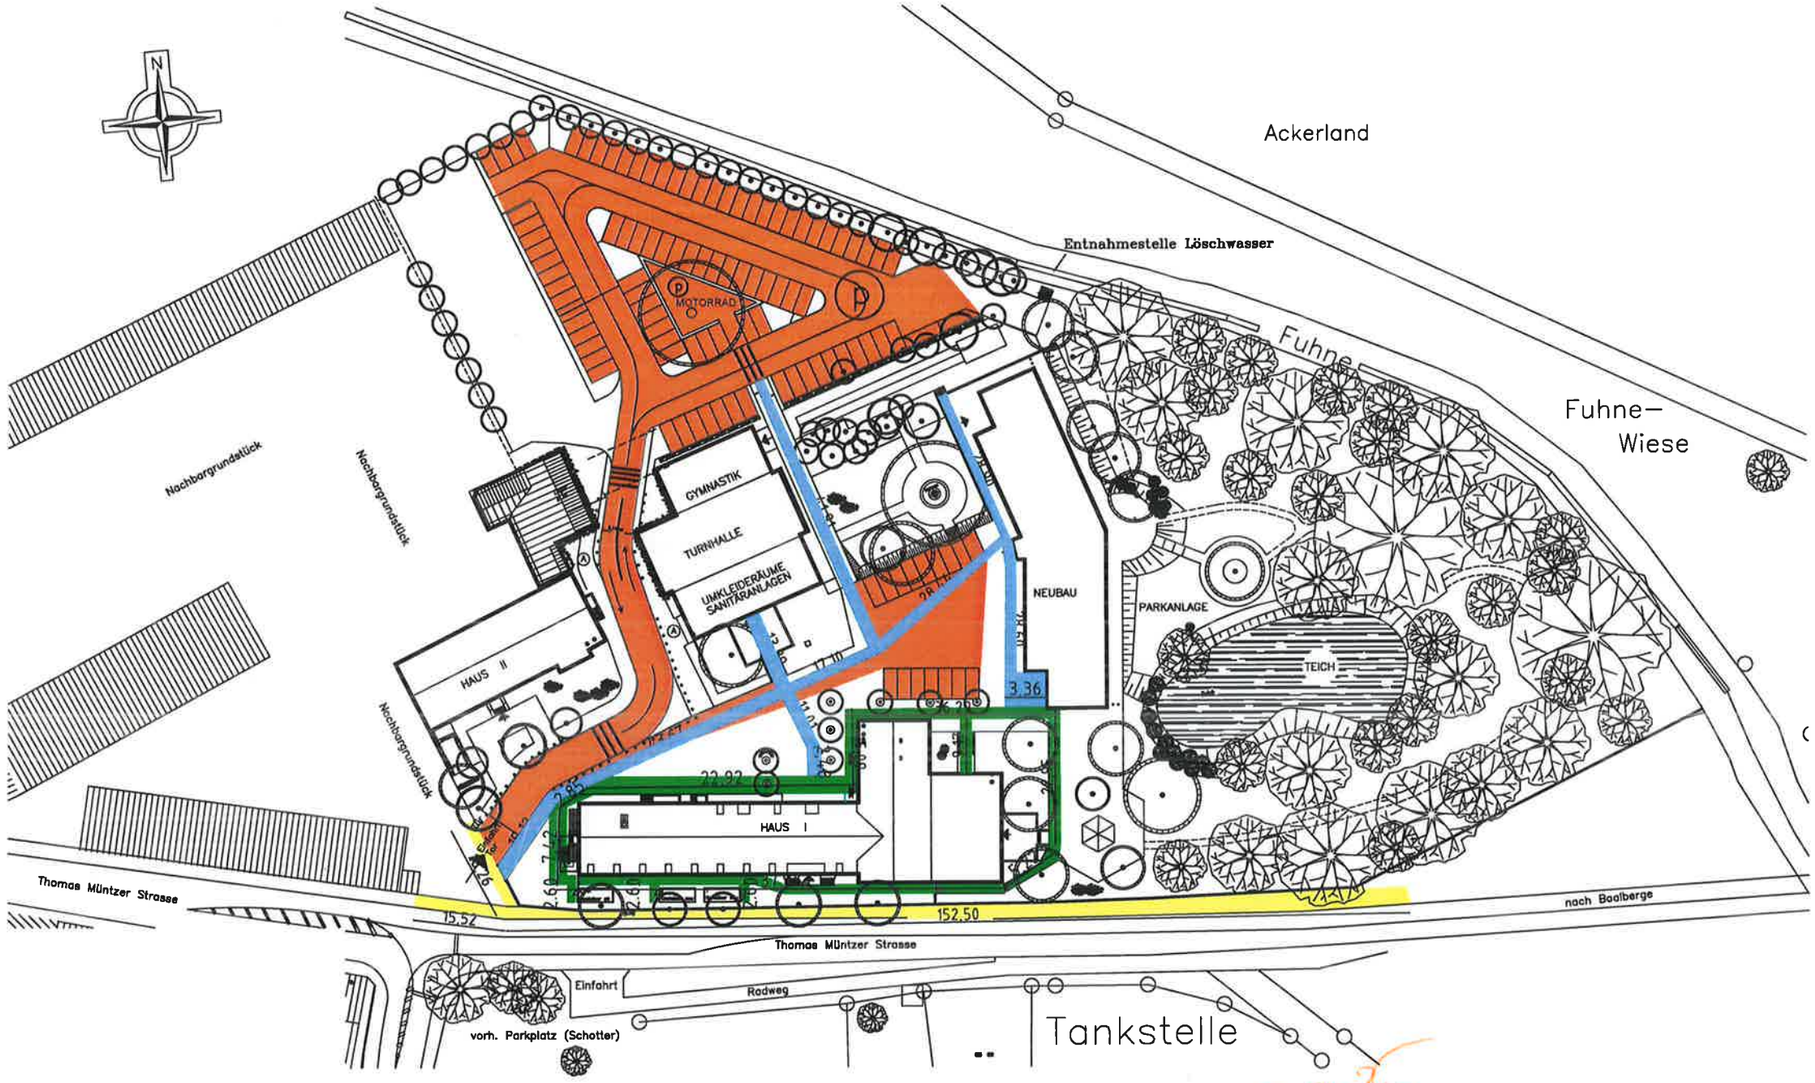

Fläche 1
öffendlicher Gehweg ca. 185 lfd. m

Fläche 2
Gehweg auf dem Hof einschließlich Zugang zu dem Hofeingang
ca. 220 lfd. m

Fläche 3
Gehweg auf dem Hof einschließlich Zugang zu dem Hofeingang
ca. 168 lfd. m

Fläche 4
Zufahrt und Parkflächen ca. 3472 m²

15.07.2025

Los 1 : Liegenschaften des Salzlandkreises in Bernburg (Saale)

Erstellungs-/ Änderungsdatum: 10.1998 / 29.06.2022	Planersteller: Dr.- Ing. Architekt NGUYEN TRONG THIET Geändert: P.Quenstedt	Objekt: **Verwaltungsgebäude Haus 4** Thomas-Münzer- Straße 41 06406 Bernburg (Saale)	Gebäudedeteil / -art: Grundstück
Planersteller: **Salzlandkreis** FD 13.1 / Gebäudemanagement 06406 Bernburg (Saale)			Maßstab: 1 : 500 / 1 : 500
		Dokumentenart: Flächen - Winterdienst	Plan-Nr.: 91004001, 91004002, 91004003 u. 91004004
		Bezeichnung / Stockwerk: Lageplan	Blatt-Nr.: **Seite 4** / Ausgabedatum: 14.07.2025

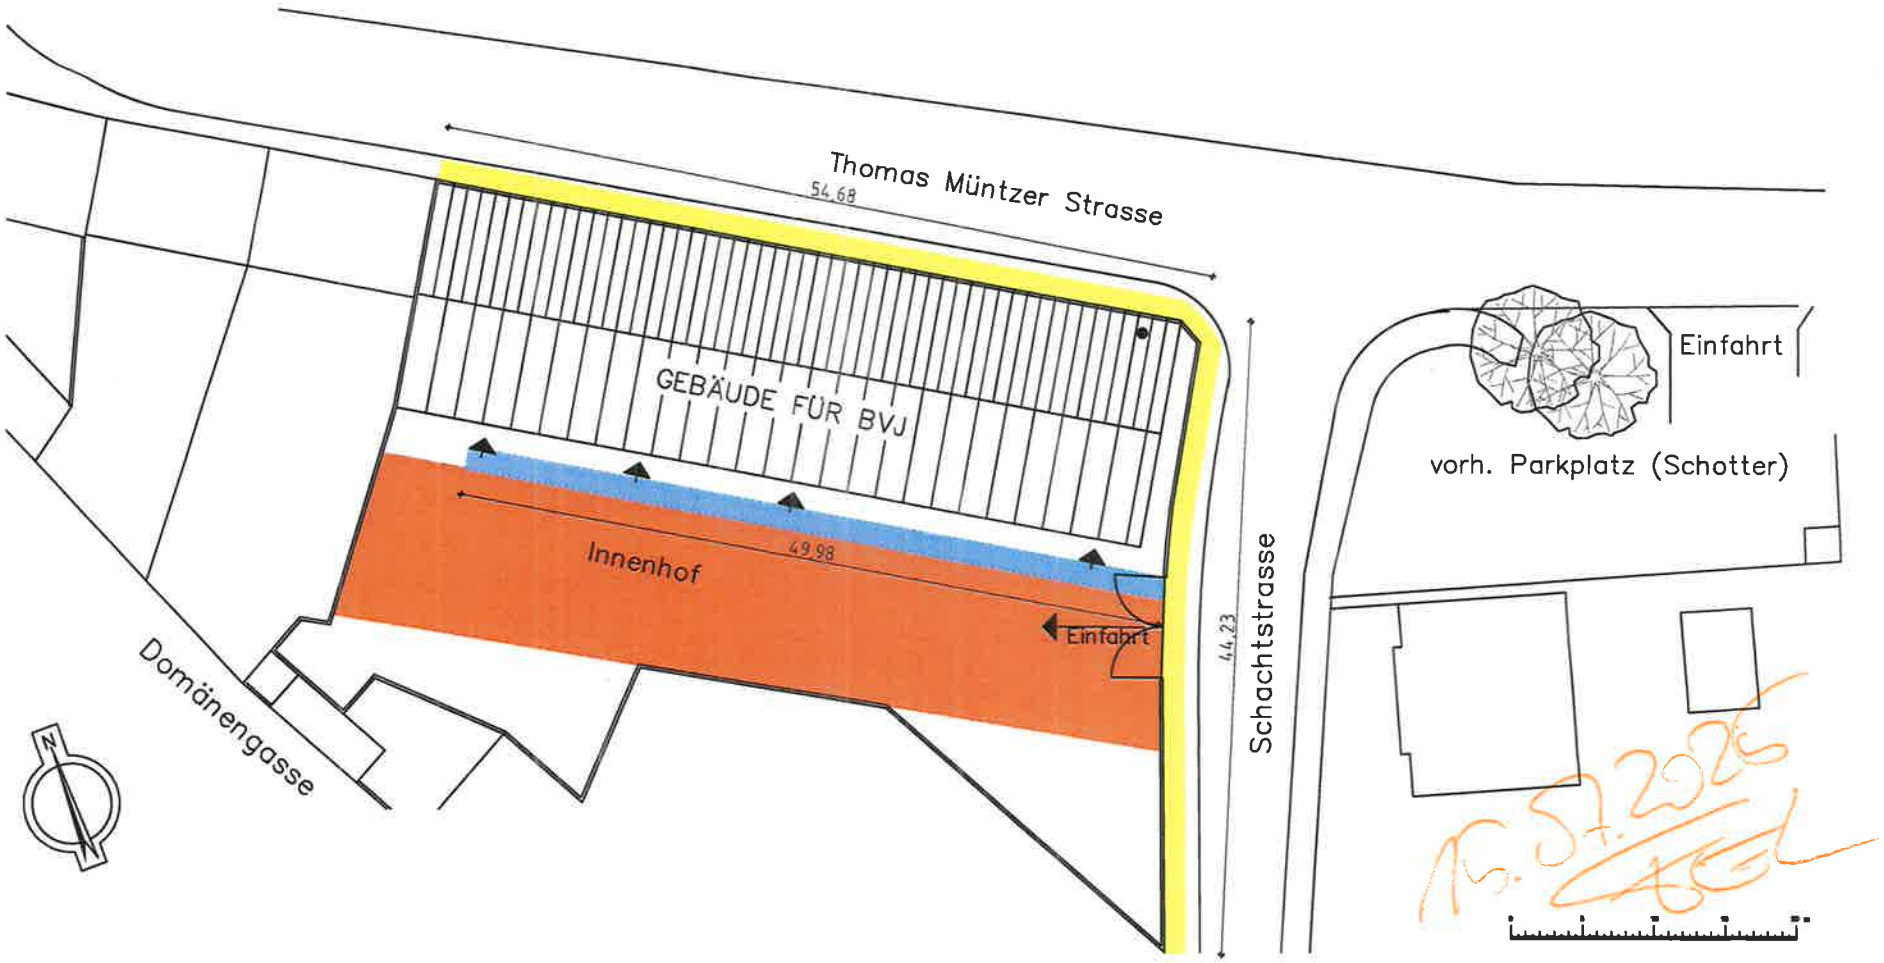

Fläche 1 öffentlicher Gehweg	ca. 100 lfd. m
Fläche 2 Zuwegungen auf dem Grundstück	ca. 50 lfd. m
Fläche 4 Zufahrt und Parkflächen	ca. 633m²

Los 1 : Liegenschaften des Salzlandkreises in Bernburg (Saale)

Erstellungs-/ Änderungsdatum: 05.2001 / 05.07.2022	Planersteller: Dr.- Ing. Architekt NGUYEN TRONG THIET Geändert: P.Quenstedt	Objekt: **Verwaltungsgebäude Haus 5** Thomas-Müntzer-Straße 32 06406 Bernburg (Saale)	Gebäudeteil / -art: Grundstück
Planersteller: **Salzlandkreis** FD 13.1 / Gebäudemanagement 06406 Bernburg (Saale)		Dokumentenart: Flächen - Winterdienst	Maßstab: 1 : 500 / 1 : 500 Plan-Nr.: 91005001
		Bezeichnung / Stockwerk: Lageplan	Blatt-Nr.: Seite 5 Ausgabedatum: 14.07.2025

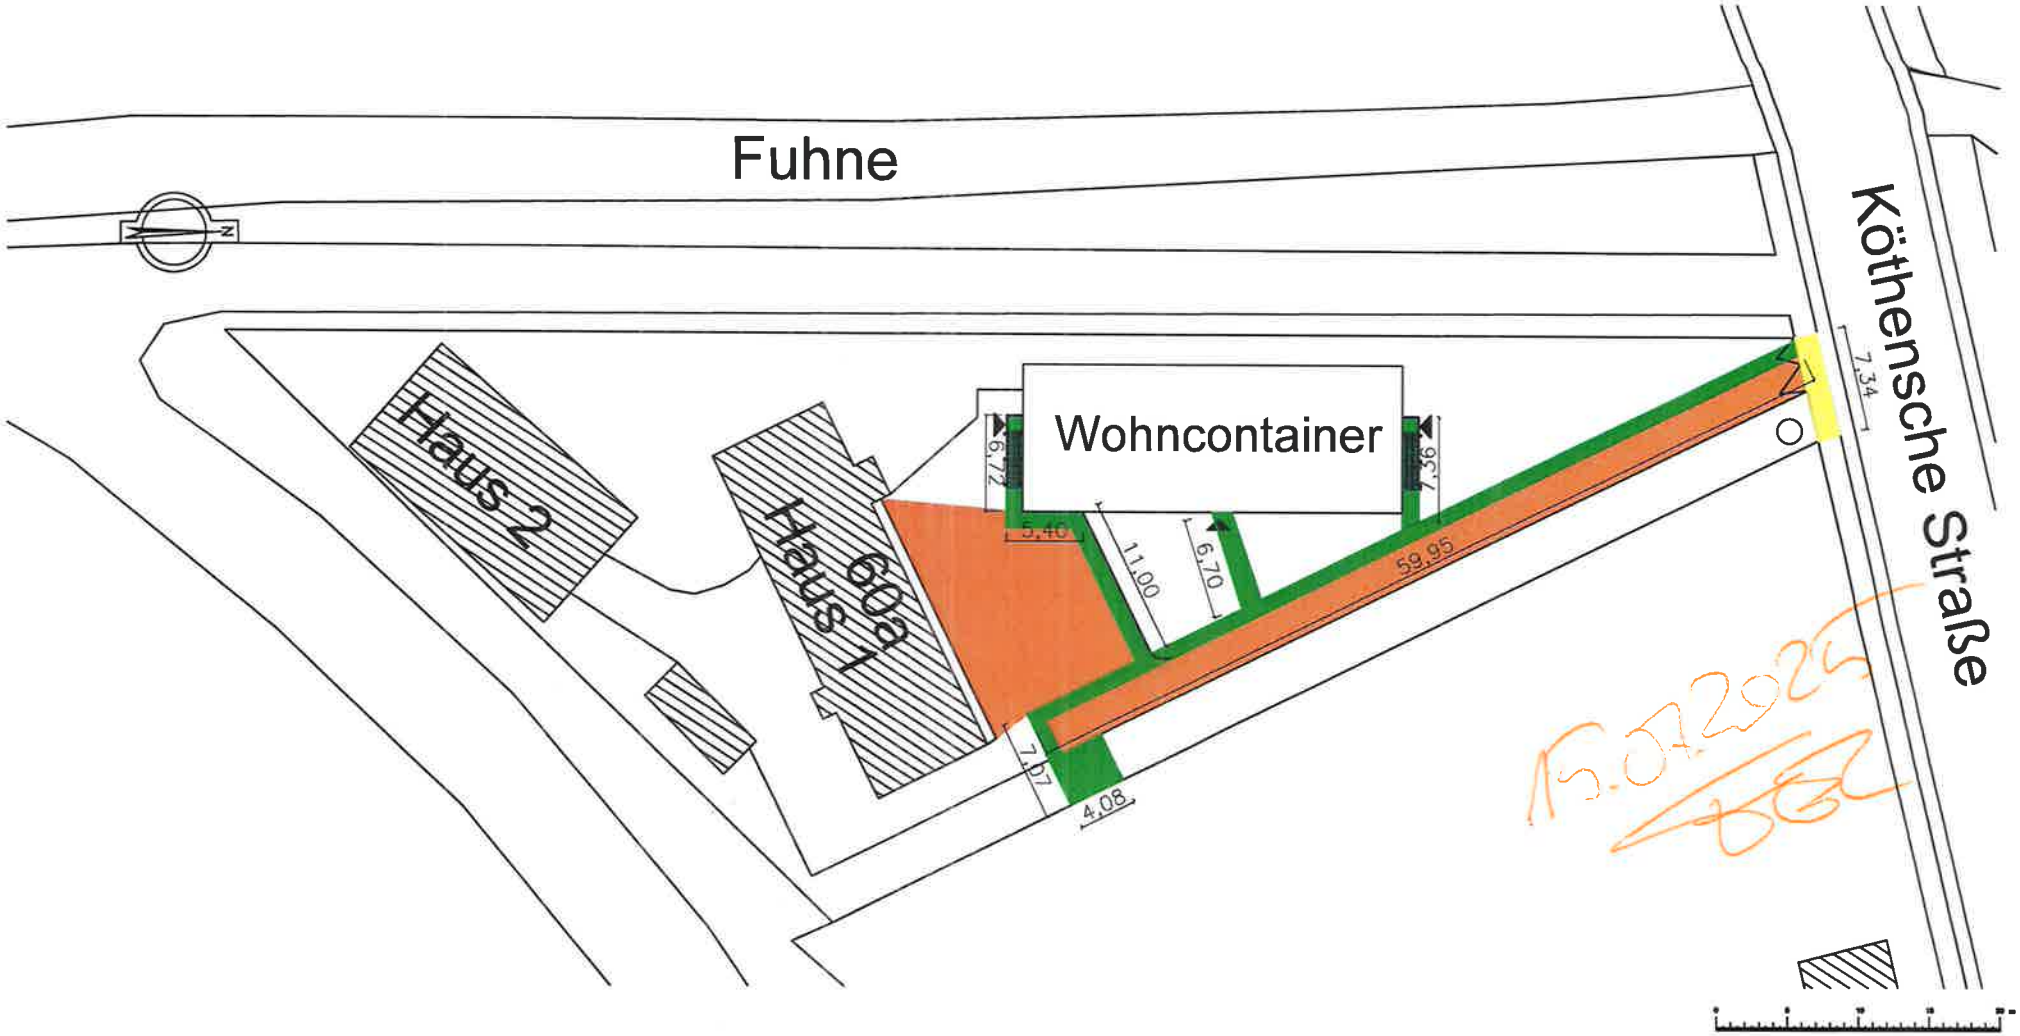

Fläche 1 öffentlicher Gehweg	ca. 8 lfd. m
Fläche 3 Gehweg auf dem Hof	ca. 110 lfd. m
Fläche 4 Zufahrt und Parkflächen	ca. 327m²

Los 1 : Liegenschaften des Salzlandkreises in Bernburg (Saale)

Erstellungs-/ Änderungsdatum: 07.2021 / 05.07.2022	Planersteller: Geandert: P.Quenstedt	Objekt: **Übergangswohnheim** Köthensche Straße 60A 06406 Bernburg (Saale)	Gebaudedeteil / -art: Grundstück
Planersteller: **Salzlandkreis** FD 13.1 / Gebäudemanagement 06406 Bernburg (Saale)			Maßstab: 1 : 500 / 1 : 500
		Dokumentenart Flächen - Winterdienst	Plan-Nr.: 91021001
		Bezeichnung / Stockwerk: Lageplan	Blatt-Nr.: Seite 6 / Ausgabedatum: 14.07.2025

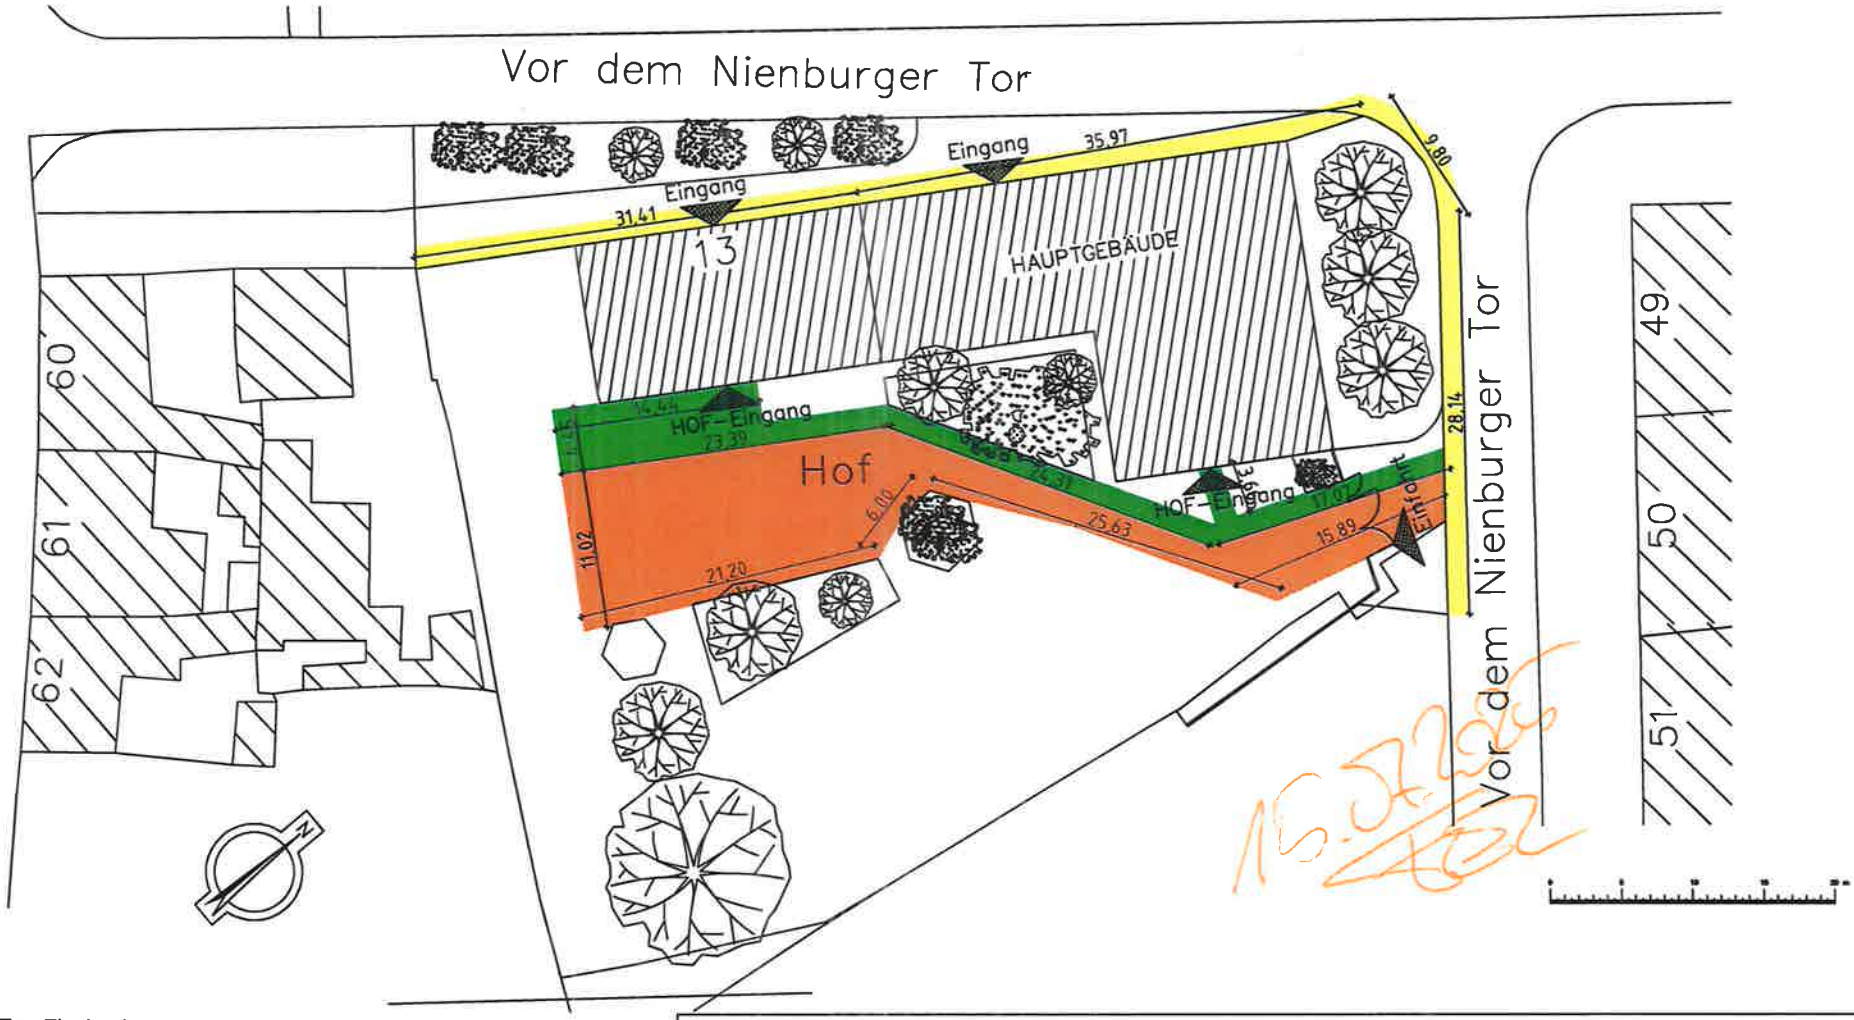

Fläche 1
öffentlicher Gehweg - einschließlich 2.Haupteingänge
ca. 105 lfd. m

Fläche 3
Gehweg auf dem Hof - einschließlich 2.Hofeingänge
und Behindertenrampe
ca. 85 lfd. m

Fläche 4
Hofzufahrt und Parkflächen ca. 365m²

Los 1 : Liegenschaften des Salzlandkreises in Bernburg (Saale)

Erstellungs-/ Änderungsdatum: 11.1999 / 05.07.2022	Planersteller: Dr.- Ing. Architekt NGUYEN TRONG THIET Geändert: P.Quenstedt	Objekt: **Kreisvolkshochschule Vor dem Nienburger Tor 13 A** 06406 Bernburg (Saale)	Gebaudedeteil / -art: Grundstück
Planersteller: **Salzlandkreis** FD 13.1 / Gebäudemanagement 06406 Bernburg (Saale)		Dokumentenart: Flächen - Winterdienst	Maßstab: 1 : 500 / 1 : 500 Plan-Nr.: 91030001
		Bezeichnung / Stockwerk: Lageplan	Blatt-Nr.: Seite 7 Ausgabedatum: 14.07.2025

TOLSTOI–ALLE

ZEPZIGER STRASSE

WEG

FUSSWEG

STATION

HAUPTEINGANG

EINGANG

FUNKTIONSRÄUME

TERRASSE

AULA

FLUR

INNENHOF

TURNHALLE

HOF

Schulhof

Fläche 1 (Mo.-So.) (Dauerhaft)
öffentlicher Gehweg ca. 266 lfd. m

Fläche 2 (Mo.-Fr.) (Dauerhaft)
Gehweg auf dem Hof einschließlich Zugang zu dem Hofeingang ca. 176 lfd. m
Terrassen ca. 353 m²
Zufahrt und Parkflächen ca. 672 m²

Fläche 4 (nach Bedarf) (Optional)
Gehweg auf dem Hof ca. 33 lfd. m
Schulhof ca. 1480 m²

Grundstücksfläche ca. 17.197 m²

Erstellungs-/ Änderungsdatum: 11.1999 / 09.04.2025	Planersteller: Nguyen Trong Thiet Geändert: P.Quenstedt	Objekt: **ehem. Gymnasium Tolstoiallee 2A** 06406 Bernburg (Saale)	Gebäudedeteil / -art: Schulgelände
Planersteller: **Salzlandkreis** FD 13.1 / Gebäudemanagement 06406 Bernburg (Saale)			Maßstab: 1 : 100 / Plottmaßstab: 1 : 500
		Dokumentenart: Flächen - Winterdienst	Plan-Nr.: 91045001
		Bezeichnung / Stockwerk: Lageplan	Blatt-Nr.: Seite 8 / Ausgabedatum: 14.07.2025