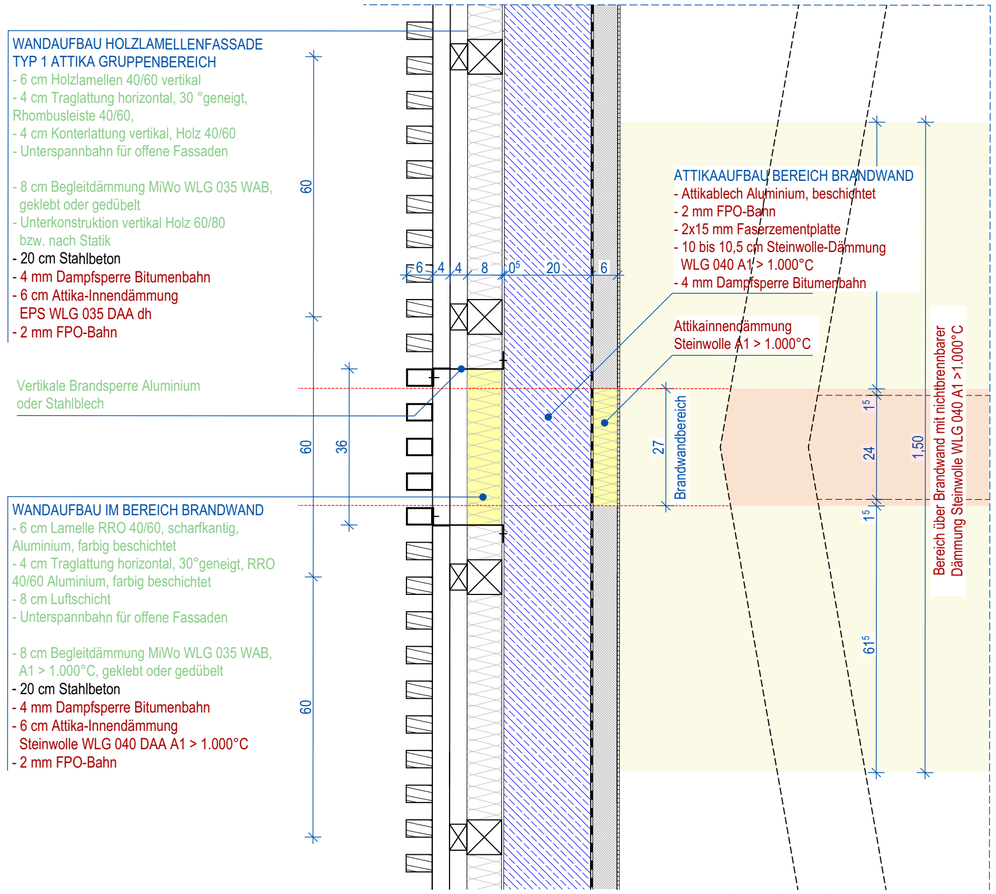

Detail-Horizontalschnitt 01

Brandwandanschluss Vorhangfassade Attika - M 1:10

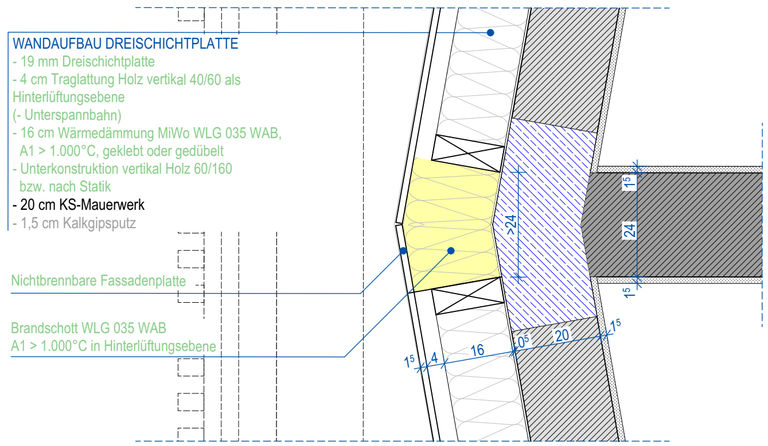

Detail-Horizontalschnitt 01

Brandwandanschluss Vorhangfassade EG - M 1:10

LEGENDE GEWERKE
dunkelbraun = Erdarbeiten
schwarz = Rohbauer
ziegelrot = Dachdecker
lila = Fenster
pink = Pfosten-Riegel-Fassade
WDVS = orange
Vorhangfassade = lindgrün
Schlosser = blau
ELT = sonnengelb
Trockenbau = azurblau
Innenputz = grau
Estrich = rot
Außenanlagen = grün

Sämtliche Maße sind vom Unternehmer eigenverantwortlich am Bau zu prüfen.
Alle Werkpläne sind nur in Verbindung mit den gültigen Schal- und Bewehrungsplänen des Tragwerksplaners, sowie den Durchbruchsplänen der Fachingenieure gültig und/oder den ergänzenden Angaben. Dehnungsfugen sind nach Angabe Tragwerksplaner auszuführen.
Der Ausführende ist verpflichtet, den Auftraggeber auf etwaige Unstimmigkeiten der Ausführungsunterlagen hinzuweisen (VOB/B, § 3.3).

Index	Datum	Bearbeiter	Änderungsvermerk
A	18.12.2024		

Höhenbezug: ± 0,00 = OKFF EG = 93,10 m (ETRS 89 32/ DHHN 2016)

Vorhaben

Kita "Haus Kunterbunt"

August-Bebel-Straße 15, 06809 Sandersdorf-Brehna OT Roitzsch

Lageplan

N

Bauherr
Stadt Sandersdorf-Brehna
Bahnhofstraße 2 Tel: -
06792 Sandersdorf-Brehna eMail: -

Stempel | Datum | Unterschrift

Architekt
Tel:
eMail:

Fachplaner

Behörde/Firma

Vorabzug
Plan nur zur Information

Dateiname: ROI_KITA_AP 05
Ausgabedatum: 15.08.2025
Projektkenner: ROI_KITA

Inhalt: FA11 Brandwanddetails Vorhangfassade
-

Plannummer: 5210
Maßstab: 1:10

Leistungsphase: AUSFÜHRUNGSPLANUNG
Code: AR_5_DE_5210_
Index: A

420 mm x 594 mm (DIN A2)