



Schnitt aa M. 1:20

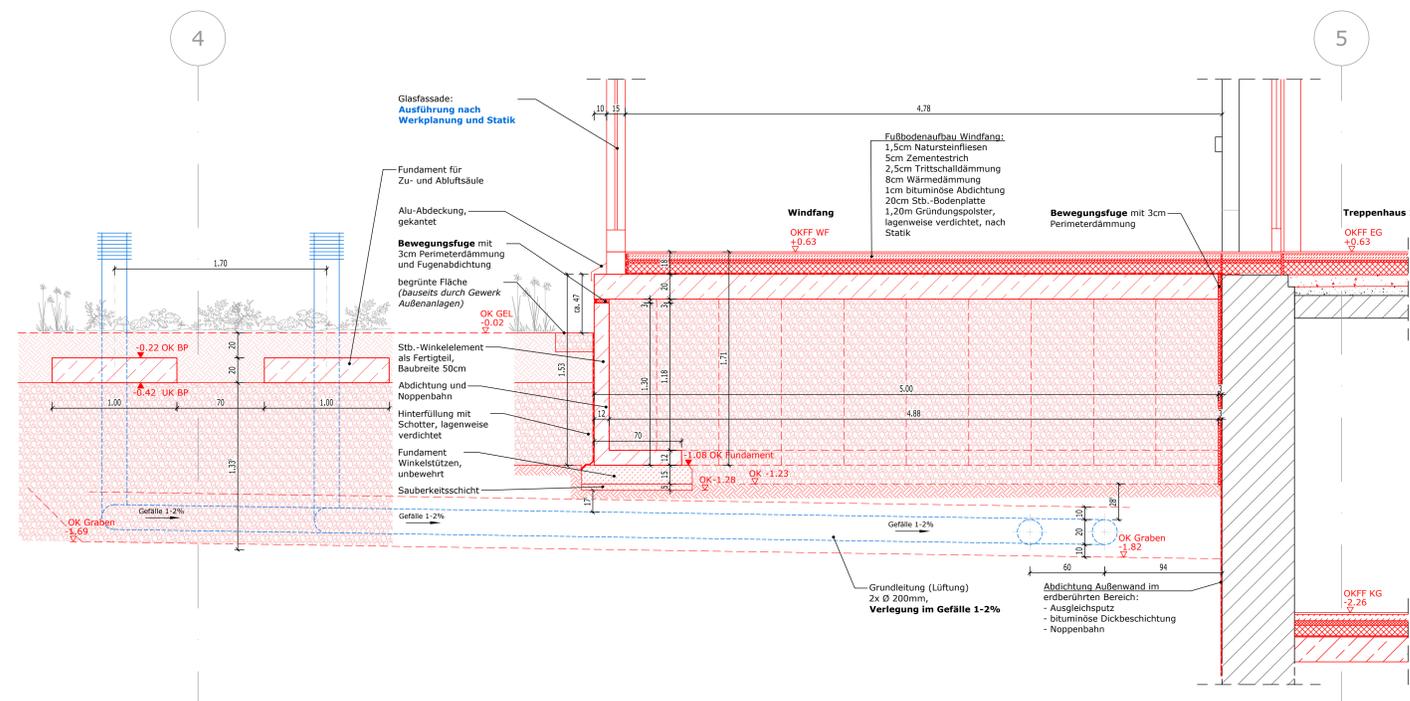


Schnitt bb M. 1:20

- LEGENDE**
- Grundstücksgrenzen
 - Bestandswände
 - Auffüllung, Bestand
 - Abbruch
 - Abbruch Brüstung/Ausmauerung
 - Mauerwerk, neu
 - Stahlbeton, neu
 - Trockenbau, neu
 - Innendämmung, neu
 - feste Wärmedämmung, neu
 - weiche Faserdämmung, neu
 - gebundene Ausgleichsschüttung, neu
 - Auflager aus Beton für TB-Wände
 - Wand-Durchbruch, Größe nach Angabe
 - Kaminbohrung, Durchmesser nach Angabe
 - FD Fußboden-Durchbruch
 - WD Wand-Durchbruch
 - DD Deckendurchbruch
 - Bodenplatte, neu
- OKFF N -2,26 OK Fertig Fußb. Neu
 OKFF B -2,20 OK Fertig Fußb. Bestand

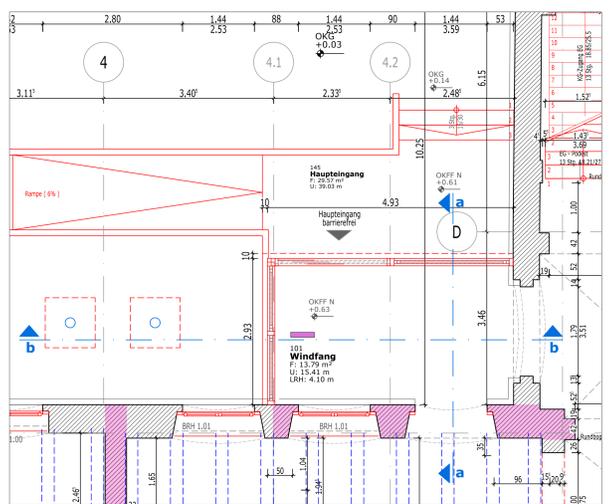

Ausschnitt Grundriss Erdgeschoss M. 1:50

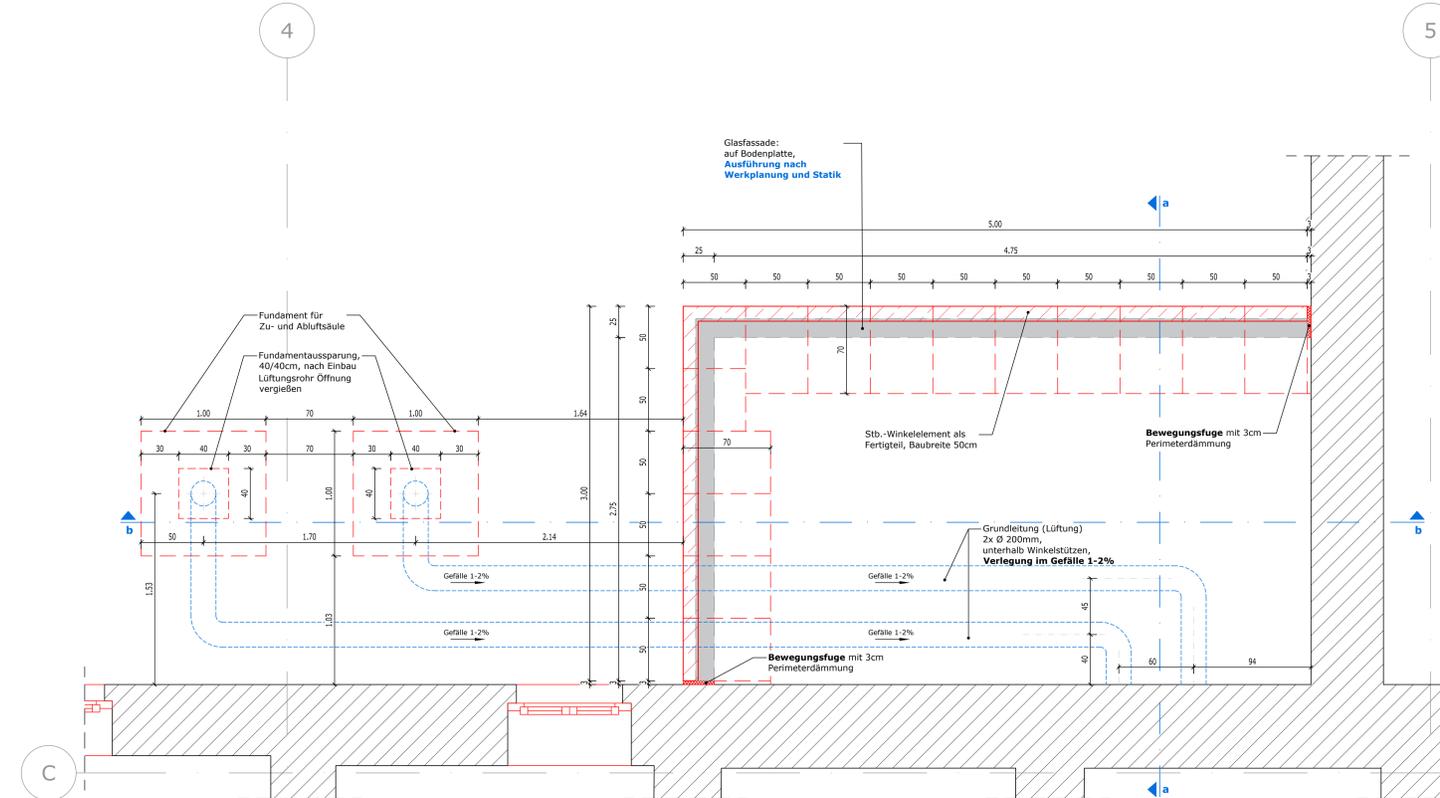

Gründung Windfang - Grundriss M. 1:20

OK FF Anbau = OK FF Bestand
 ±0.00 OKFF = 127.39 NNH
 Alle angegebenen Türhöhen und Brüstungshöhen beziehen sich auf OKFF Neu!

Plan: D-2091-WF-FP-N-01 Umbau, Sanierung und Erweiterung ehemalige Grabenschule zum Bürgerreithaus Eisleben

Diese Projektzeichnung ist unser Eigentum und darf ohne unsere Genehmigung weder vervielfältigt noch eigenmächtig weiterverwendet werden.

Planänderungen:		
INDEX	DATUM	ART DER ÄNDERUNG

TRAGWERKPLANUNG:	
PLANUNG FÜR TECHNISCHE GEBÄUDEAUSRÜSTUNG (HEIZUNG-SANITÄR+LÜFTUNG)	
PLANUNG FÜR TECHNISCHE GEBÄUDEAUSRÜSTUNG (ELEKTRO)	
AUSFÜHRUNGSPLANUNG (BAU)	

BAUHERR: Stadt Lutherstadt Eisleben
 Markt 1
 Lutherstadt Eisleben
 06295

PLANUNG:
 BAUFREIEN:
 BAUGRABEN: Umbau, Sanierung und Erweiterung ehemalige Grabenschule zum Bürgerreithaus Eisleben, Grabenstraße 39-43, 06295 Lutherstadt Eisleben

BAUTITEL: Detailplanung - GRÜNDUNG WINDFANG + LÜFTUNG	PROJEKT-NR.: 2091	LEISTUNGSSTADIUM: 5	MASSSTAB: 1:20/1:50	DATUM: 12.02.2024	GEZ.: Sch.	FREIGABE (DATUM, UNTERSCHRIFT):	INDEX: -
--	-------------------	---------------------	---------------------	-------------------	------------	---------------------------------	----------