


Legende

- Staubach wand
- Abstellcoi 10m³
- Abrollcon 40m³
- Lager fläche
- WC1 WC2
- Baustelleneinrichtung
- Schacht
- Fläche für Materialtrennung 001
- Fläche für Materialtrennung 002



- Alle Maße sind am Bau zu prüfen!
- Unstimmigkeiten sind vor Ausführung mit dem Architekten zu klären!
- Geländehöhen beziehen sich auf oder OKFF Erdgeschoss
- Öffnungs- und Brüstungsrohbaumaße beziehen sich auf OKFF
- Türhöhen beziehen sich auf OKFF bis Rohbausturz

Genehmigungsplanung ist keine Werkplanung. Für die Realisierung des Projektes gilt die Werkplanung im Maßstab 1:50 in Verbindung mit dem gültigen BSK.

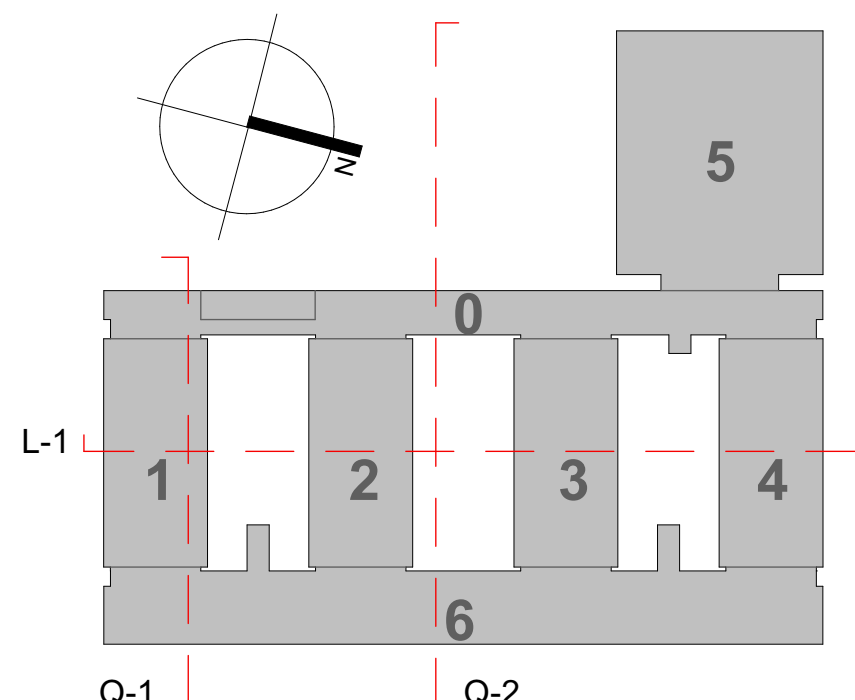

Bauherr
Stadwerke
Leipzig GmbH

Stadwerke
Leipzig GmbH
Augustusplatz 7
04109 Leipzig

Bauvorhaben
Leipziger Stadwerke –
Campus Südost
Umbau / Modernisierung
Stadwerke
Haus 200
Amo-Nitzsche-Straße 35
04277 Leipzig

Entwurfsverfasser
baurraum - design
Müller, G. Wolf, Peter
Karl-Liebknecht-Straße 88
04275 Leipzig
Büro 0341 3552 3470
info@baurraumdesign.de
www.baurraumdesign.de

Planungsstufe
Planstadium
Grundriss Abbruch/Baustelleneinrichtung
Überblick

Gezeichnet
Datum
Maßstab
Plan Nr.:
Geprüft

Dieter Ludwig
01.09.2024
A0 - Maßstab 1:360,86,
1:133,33
009