


y=80290.00
x=7313.00

y=80382.00
x=7313.00

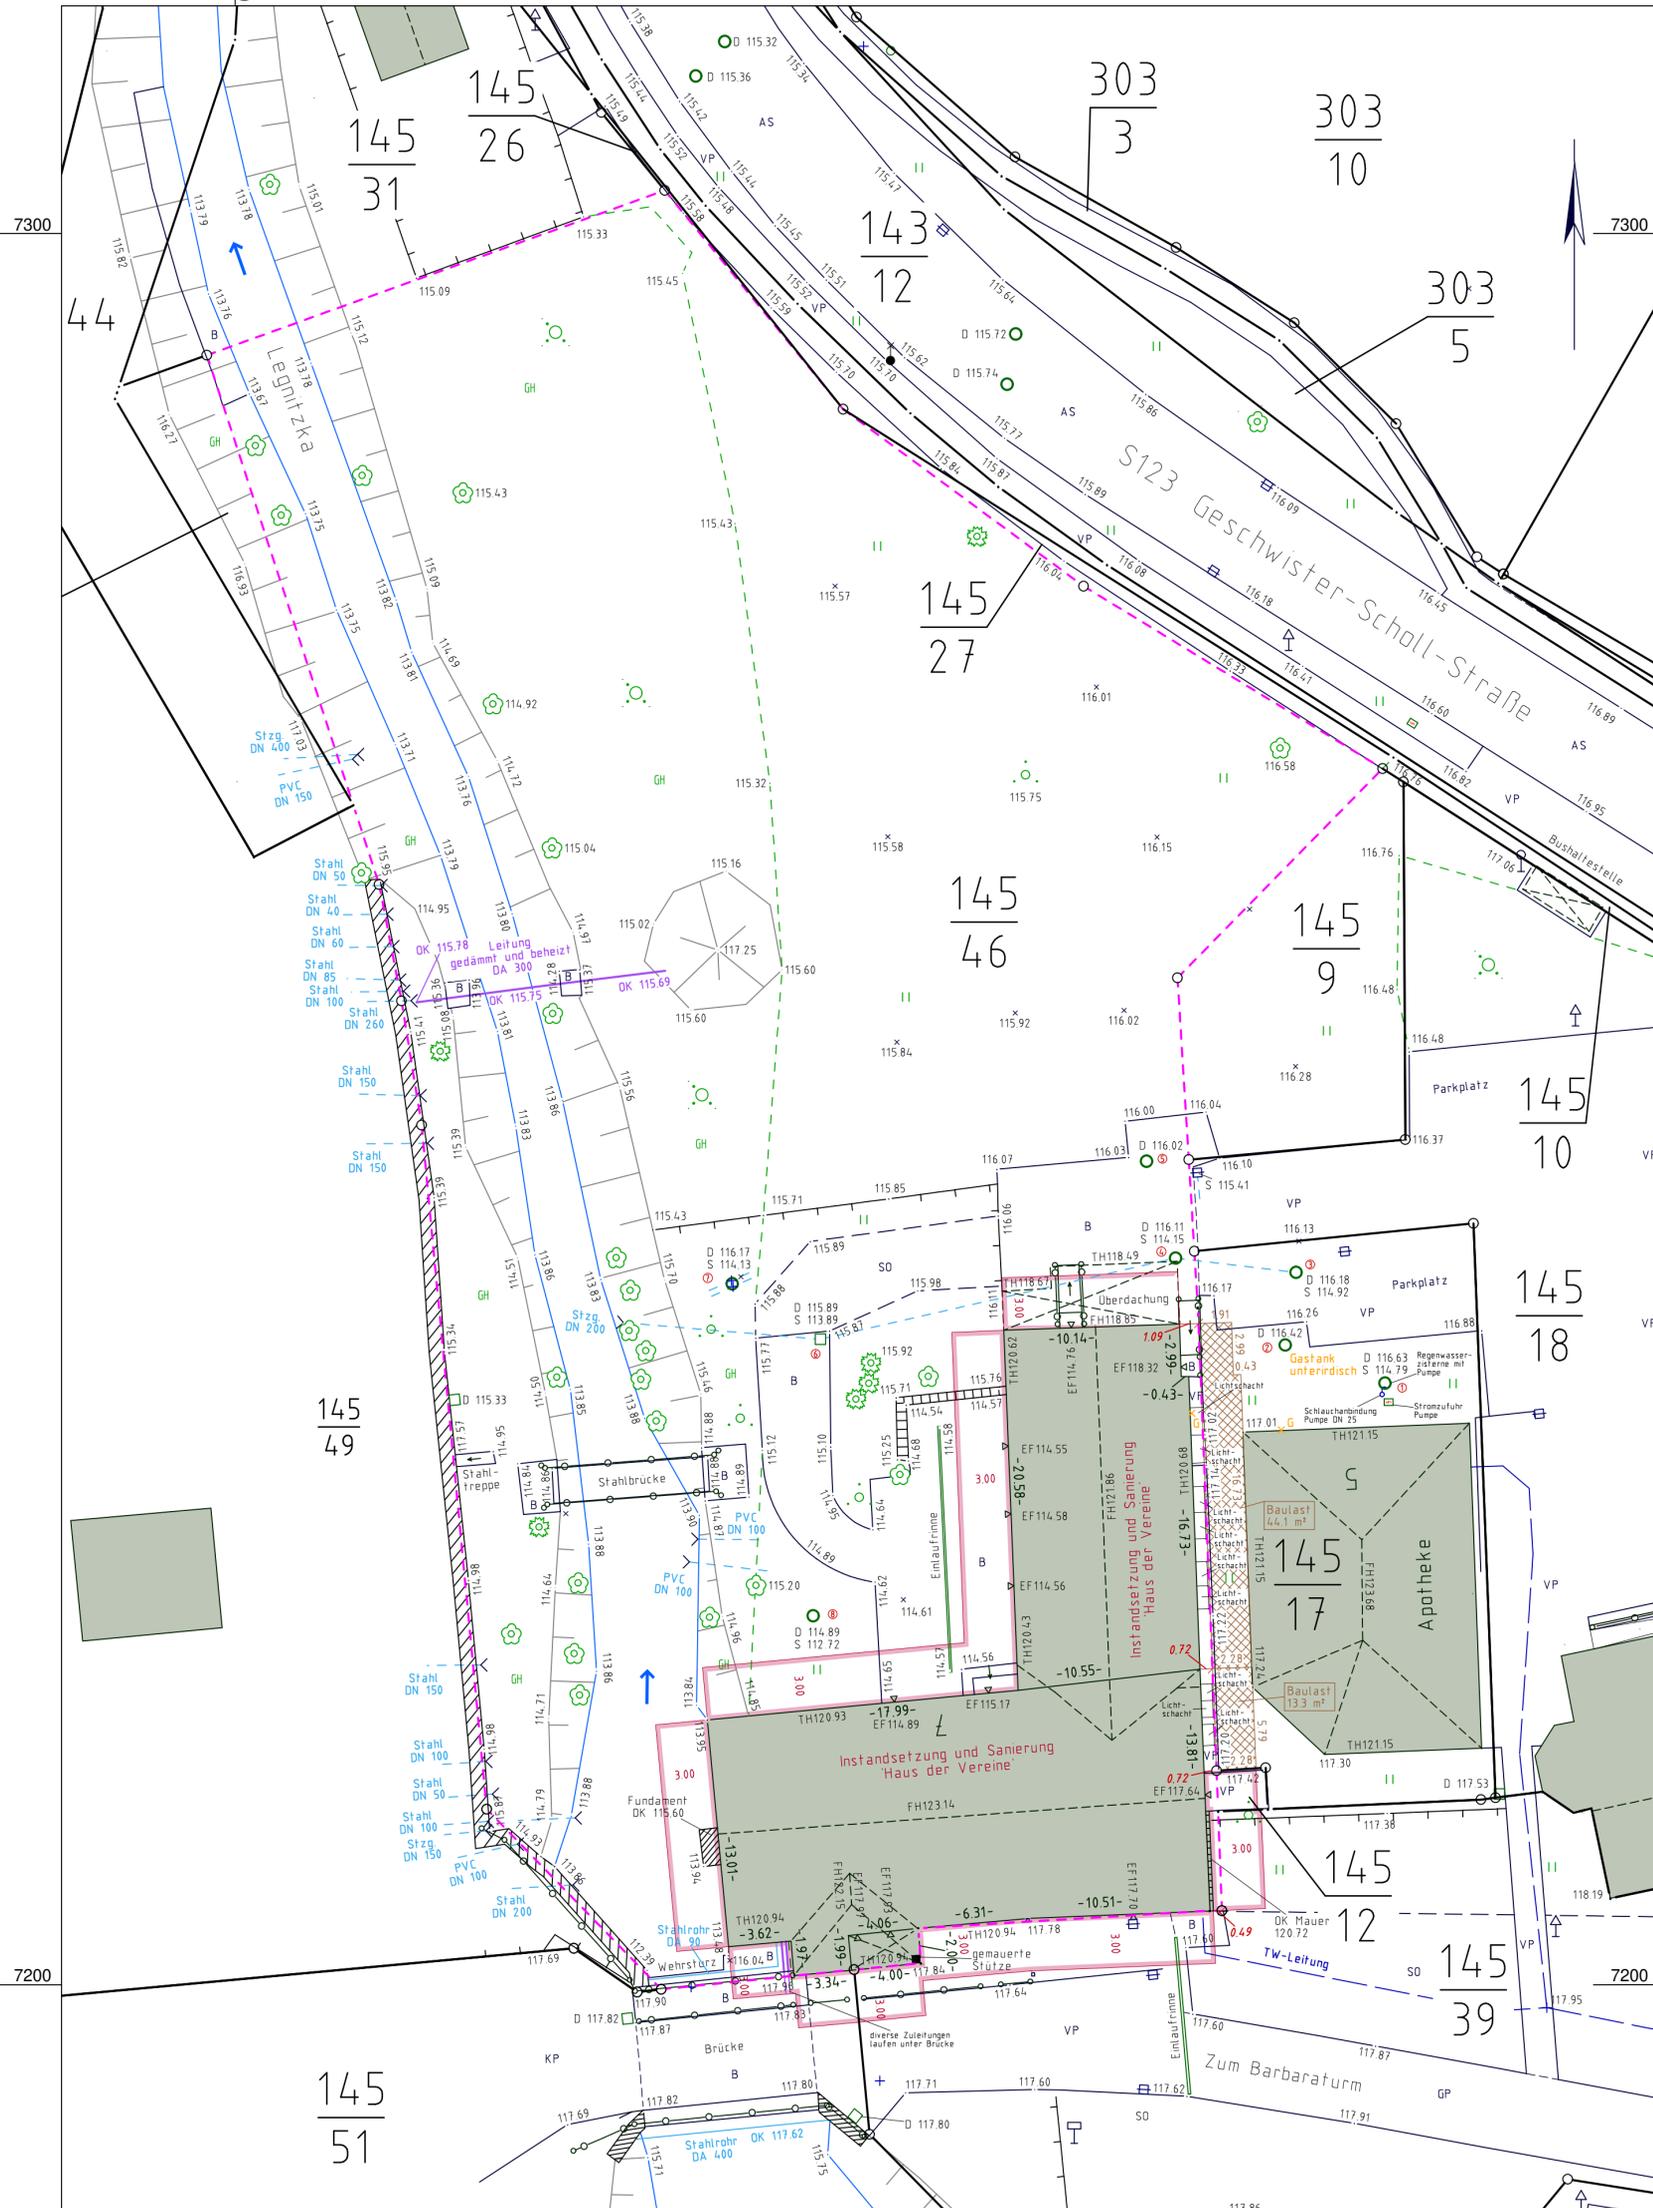

Legende

- | | |
|-------------------|-------------------------|
| + Wasserschieber | — Zaun |
| ○ Schacht rund | ▬ Mauer |
| □ Schacht eckig | ▬ Stützmauer |
| ⊞ Einlauf | ○ Geländer |
| ▭ Schalpkasten | AS Asphalt |
| < Durchlass | VP Verbundpflaster |
| ⊙ Laterne | B Beton |
| ⊙ Verkehrszeichen | GP Granitpflaster groß |
| ⊙ Hinweischild | KP Granitpflaster klein |
| Grünfläche | SO Schotter |
| ⊙ Laubbaum | G Hausanschluss Gas |
| ⊙ Nadelbaum | GH Gehölzfläche |
| ⊙ Gebüsch | Abstandsfläche |
| ⊙ Gebüschfläche | ▨ Baulast |

Katasternachweis:
Gemarkung Krauschwitz
Flur 6
Flurstück 145/46
Eigentümer: VEM Holding GmbH

Lageplan zum Bauantrag gemäß SächsBO & DVOSächsBO
von dem Grundstück
Geschwister-Scholl-Straße 7
02957 Krauschwitz

Bauherr: Gemeindeverwaltung Krauschwitz
Entwurfsverfasser:

Unterschrift: Unterschrift:

Maßstab 1:250
Lagebezug: ETRS 89
Höhenbezug: DHHN 92
Hoyerswerda, 21.11.2023

IV23-088

martak
Dipl.-Ing. (FH) Christian Martak
Öffentlich bestellter Vermessungsingenieur
Am Elsterbogen 5a, 02977 Hoyerswerda
Tel. (0 35 71) 41 38 18, Fax (0 35 71) 41 38 06
info@vermessungsbuero-martak.de
www.vermessungsbuero-martak.de

y= 3480290.00
x= 5707187.00

y=80382.00
x=7187.00