S 01

D	403.25	DN 1200 B
E1	399.92	T= 3,33 m
E2	399.92	T= 3,33 m
A	399.90	T= 3,35 m

**Zu- und Ablauf gelenkig ausbilden

Rechtswert: 30 76 22.16
Hochwert: 56 12 258.92

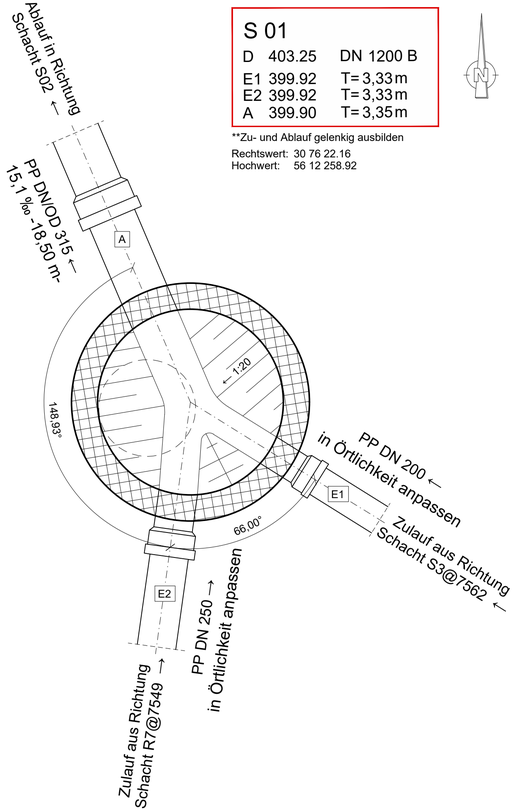

S 02

D	401.78	DN 1000 B
E	399.62	T= 2,16 m
A	399.60	T= 2,18 m

**Zu- und Ablauf gelenkig ausbilden

Rechtswert: 30 76 14.44
Hochwert: 56 12 276.93

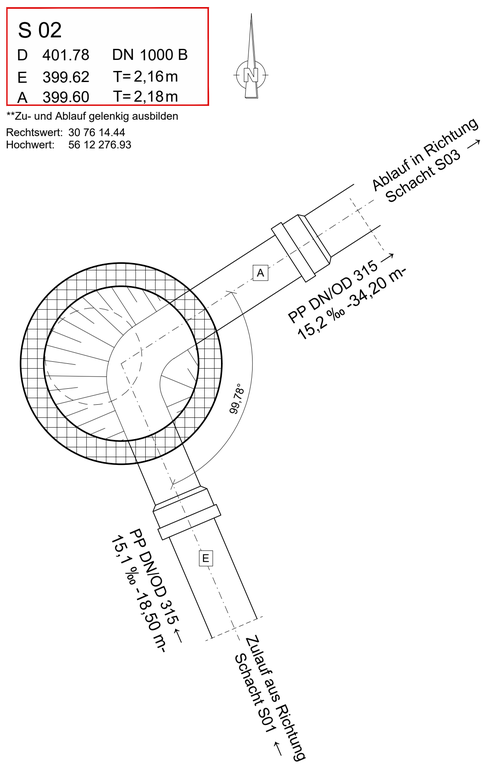

S 03

D	401.65	DN 1000 B
E	399.08	T= 2,57 m
A	399.06	T= 2,59 m

**Zu- und Ablauf gelenkig ausbilden

Rechtswert: 30 76 43.96
Hochwert: 56 12 296.08

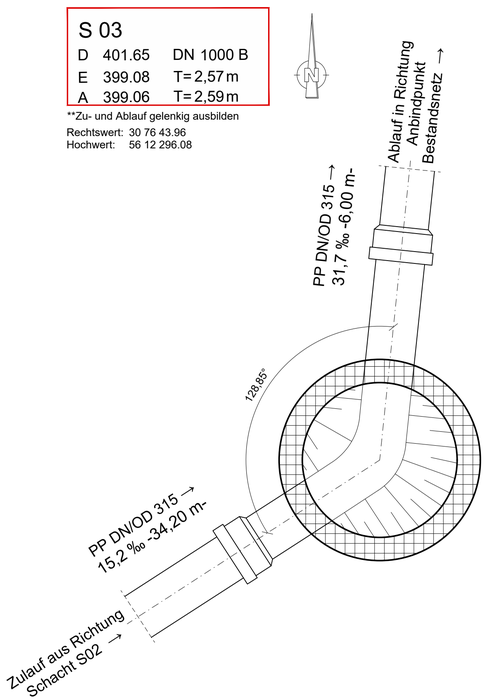

Grundplan übergeben durch:	Ingenieur- und Vermessungsbüro Dipl.-Ing. Jonny Leinweber Hegelstraße 64 a 08527 Plauen	Lagesystem: ETRS89-UTM33	Höhensystem: DHHN 2016
		gefertigt: 18.07.2022 ergänzt:	

Nr.	Tekturinhalt, Texturgrund	Entwurf	Zeichnung	Prüfung

Planverfasser :

Vorhabenträger : Abwasserzweckverband Reichenbacher Land (AZV)
Weidig 8, 08491 Netzschkau
Tel.: 03765 / 30 50 30, Fax: 03765 / 30 50 50
Mail: kontakt@azv-rl.de
Web: www.azv-rl.de

Vorhaben :
Reichenbach / Vogtl.
Kanalumverlegung Wohngebiet "Am Fernblick"

Unterlagen-Nummer : 3.
Plan-Nummer : 6

2023	Monat	Bearbeiter	
Leistungsphase / Arbeitsstand : Ausführungsplanung	Entwurf	September	
Zeichnungsmaßstab : 1:20	Zeichnung	September	
Schachtgrundrisse und -koordinaten	Prüfung	September	

Vorhabenträger :		Planverfasser :	
		20.09.2023	
Datum	Unterschrift	Datum	Unterschrift