

Dachfläche über EG

19,06  
 19,06  
 Mit Brandmeldeanlage überwacht

**Legende allgemein**  
(Darstellung soweit im Plan nicht anders erwähnt)


- Mauerwerk/Trockenbau Bestand
- Trockenbau neu
- Mauerwerk neu
- Abbruch
- Deckenbalken Bestand
- Boden-/ Deckendurchbruch neu
- Höhe OK FFB, im Grundriss
- Höhe OK FFB, im Schnitt
- BRH Brüstungshöhe
- NE Nutzungseinheit

**Allgemeine Hinweise**

- Alle Maßangaben, bezogen auf neue Bauteile in Grundriss und Schnitt sind Rohbaumaße.
- Tür- und Brüstungshöhen bezogen auf Oberkante Fertigfußboden.
- Nutzungseinheiten (NE) werden mit BMA überwacht (bis auf Anbau Fluchttreppe)

**Legende PV-Anlage**  
(Darstellung soweit im Plan nicht anders erwähnt)

- Steigerpunkt durchgehend nach oben
- Steigerpunkt von oben
- Steigerpunkt von unten
- Steigerpunkt nach oben
- Steigerpunkt nach unten
- Steigertrasse
- AC-Kabel Datenkabel
- ÜSS

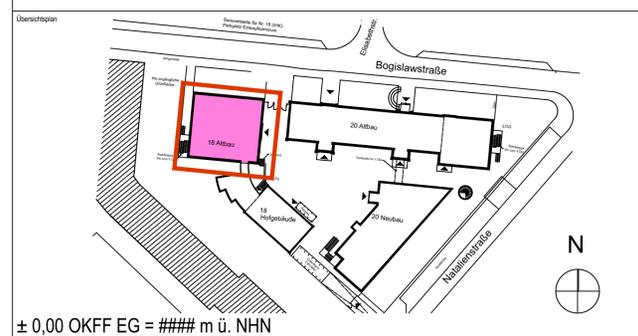

Alle Maßangaben auf den Plänen sind vor Beginn der jeweiligen Arbeiten am Bau zu überprüfen. Bei Nichtübereinstimmung mit den tatsächlichen Gegebenheiten ist die Bauleitung unverzüglich zu informieren. Dies gilt auch bei Widersprüchen in den Planungsunterlagen und/oder erkennbaren Planungsfehlern. Planungsänderungen bleiben vorbehalten. Für den Einbau von Bauteilen gelten, neben den allgemein anerkannten Regeln der Technik, die Einbau- und Montagevorschriften des Herstellers. Diese Planungsunterlagen gelten nur in Verbindung mit den Ausführungszeichnungen der Fachplaner.

Index	Datum	Änderung	Bearbeiter

Zur Ausführung dürfen nur vollständig freigegebene Pläne verwendet werden!

Freigebe Fachplaner	Freigebe Entwurfsverfasser	Freigebe Bauherr	Registrierungs-Nr. AG
Datum	Unterschrift	Datum	Unterschrift

Bauprojekt: **Industrie- und Handelskammer zu Leipzig**  
Goerdelerring 5, 04109 Leipzig

Vorhaben: **Dachsanierung und Errichtung PV-Anlagen der IHK zu Leipzig**  
Bogislavstraße 18 und 20, 04315 Leipzig  
Goerdelerring 5, 04109 Leipzig

Planbezeichnung: **Ausführungsplanung GR Dachgeschoss**

Entwurfsverfasser: **S&P GRUPPE**  
S&P Sahnmann Planungsgesellschaft für Bauwesen mbH Leipzig  
Rathenauststraße 19, 04179 Leipzig  
Tel.: 034145300-0 Fax 034145300-343

Auftrag-Nr. AG: **L240504**

Auftrag-Nr. Entwurfsverfasser: **L240504**

Auftrag-Nr. Fachplaner: **L.Strunz**

Bearbeiter: **L.Strunz**

Projektleiter: **T.Müller**

HOM-Leistungsabgrenzung: **Architektur LPH 5**

Erstelldatum: **24.02.2025**

Maßstab: **1:50**

Blattgröße: **841x594** Einheiten: **m/cm**

Plan-Nr.: **ARC\_5\_B18\_GR\_DG\_01\_-V**

Beurteilung Bausituation nach Bauteilöffnung, Abstimmung muss erfolgen

Die Zeichnung ist als Entwurf zu verstehen. Die Ausführung ist Sache des Bauherrn. Die Bauleitung ist verpflichtet, die Ausführung der Bauarbeiten zu überwachen. 