Schacht DN 1000 mit Kunststoffschale

Schacht nach FBS-Richtlinie
Betonfertigteil nach DIN EN 1917 und DIN V 4034-1

SCHNITT A-A

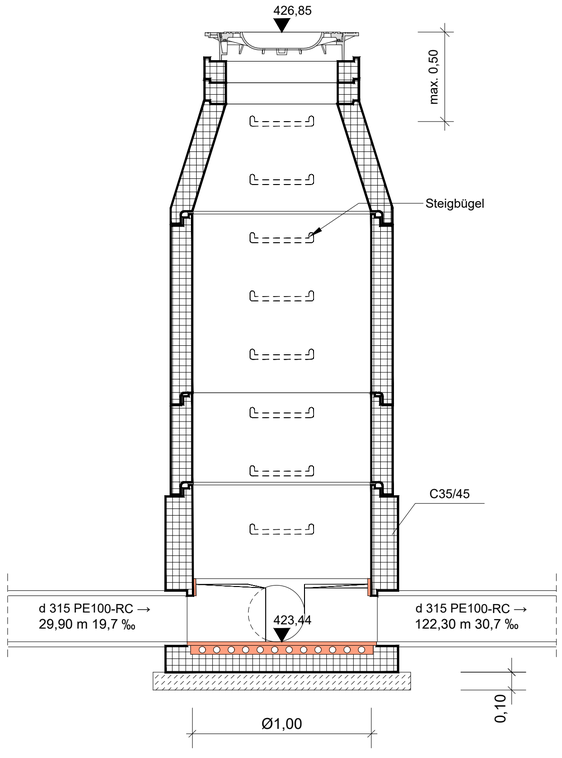

Schachtabdeckung, DN EN 124, Nennweite 600,
Klasse D 400 mit Lüftungsöffnungen
Schmutzfänger nach DIN 1221

Auflagering DN 625
Auflagering DN 625

Schachtkonus 1000/625/600

Schachtring DN 1000

Schachtring DN 1000

Schachtunterteil als
Betonfertigteil
nach DIN 4034 Teil1
mit Kunststoffschale

Sauberkeitsschicht C12/15

GRUNDRISS

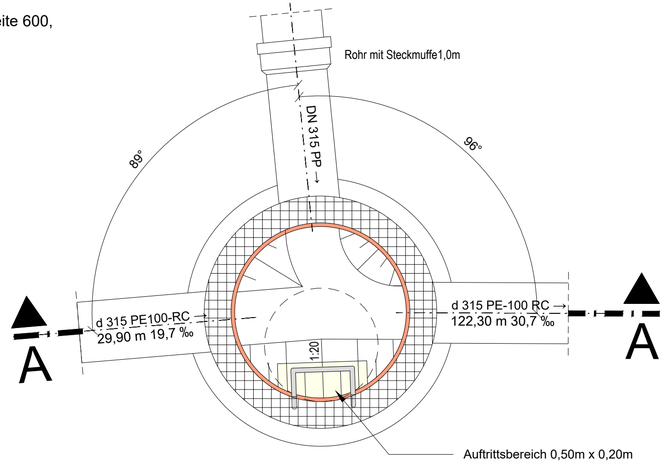

Vermessung:	Stadtverwaltung Plauen Fachgebiet Geoinformation und Vermessung	Lagebezug :	ETRS89/UTM33
		Höhenbezug :	HN76

Nr.	Änderungen	geänd.	gez.	gepr.

Zweckverband Wasser und Abwasser Vogtland
Hammerstraße 28
08523 Plauen

Vorhaben : Ausschreibungsunterlage

Plauen, Neundorfer Straße
Kanalnetzauswechslung Mischwasser
I.41026-0460

Maßstab : 1:20

Schacht MW4

Anlage Nr.: 4

Plan Nr.: 4. 10

2025	Monat	Name
entw.	März	
gez.	März	
gepr.	März	

Vorhabenträger :
Zweckverband Wasser und Abwasser Vogtland

Datum Unterschrift

Aufgestellt:

Datum Unterschrift