

Legende Abkürzungen und Symbole

Fliesenarbeiten:

- Boden: Feinsteinzeugfliesen, 20 x 20 cm, Rutschfestigkeit R10, Farbe hellgrau gem. Angabe Bauherr und Bemusterung
 - Wand: Feinsteinzeugfliesen, 10 x 10 cm, Farbe weiß mit eingestreute Fliesen in Leifarbe gem. Angabe Bauherr und Bemusterung
 - Sockelfliesen: Hohlkehlssockel Fliesen, 20 x 10 cm (kurze Seite an der Wand)
 - Fugen: Farbe gem. Angabe Bauherr und Bemusterung
- Fußboden- und Wandfliesen sind im Fugenschnitt zu verlegen.


Ausstattung:

- 01 - wandhängendes Tiefspül-WC mit Stützklappgriffe
- 02 - Stützklappgriff, drehbar Ausladung, beidseitige Auslösung Spülfunktion, WC Rollenhalter, 85 cm
- 03 - Rückenstütze, B x H x T = 67 x 22 x 15 cm
- 04 - Betätigungsplatte für 2-Mengen-Spülung
- 05 - Waschtisch (barrierefrei), B x T = 60 x 55 cm
- 06 - elektronische Amature
- 07 - flächenbündig eingebauter Spiegel, B x H = 60 x 100 cm
- 08 - Seifenspender
- 09 - Hygienespender
- 10 - Handtuchhalter
- 11 - Papierkorb
- 12 - Steckdose gem. ELT Planung
- 12a - Steckdose Hygienespülung gem. ELT Planung
- 12b - Steckdose Durchlauferhitzer gem. ELT Planung
- 13 - Zugtaster gem. ELT Planung
- 14 - Ruf-/ Abstellaster gem. ELT Planung
- 15 - Optischer Signalgeber
- 16 - Heizkörper RLT-Anlage 221 gem. TGA Planung
- 17 - Durchlauferhitzer


Hinweis

Die ELT und HLS sind nicht Bestandteil dieser Planung.


Elektrische Anschlüsse, Schalter, Datendosen, usw. gemäß ELT Planung und Bemusterung.

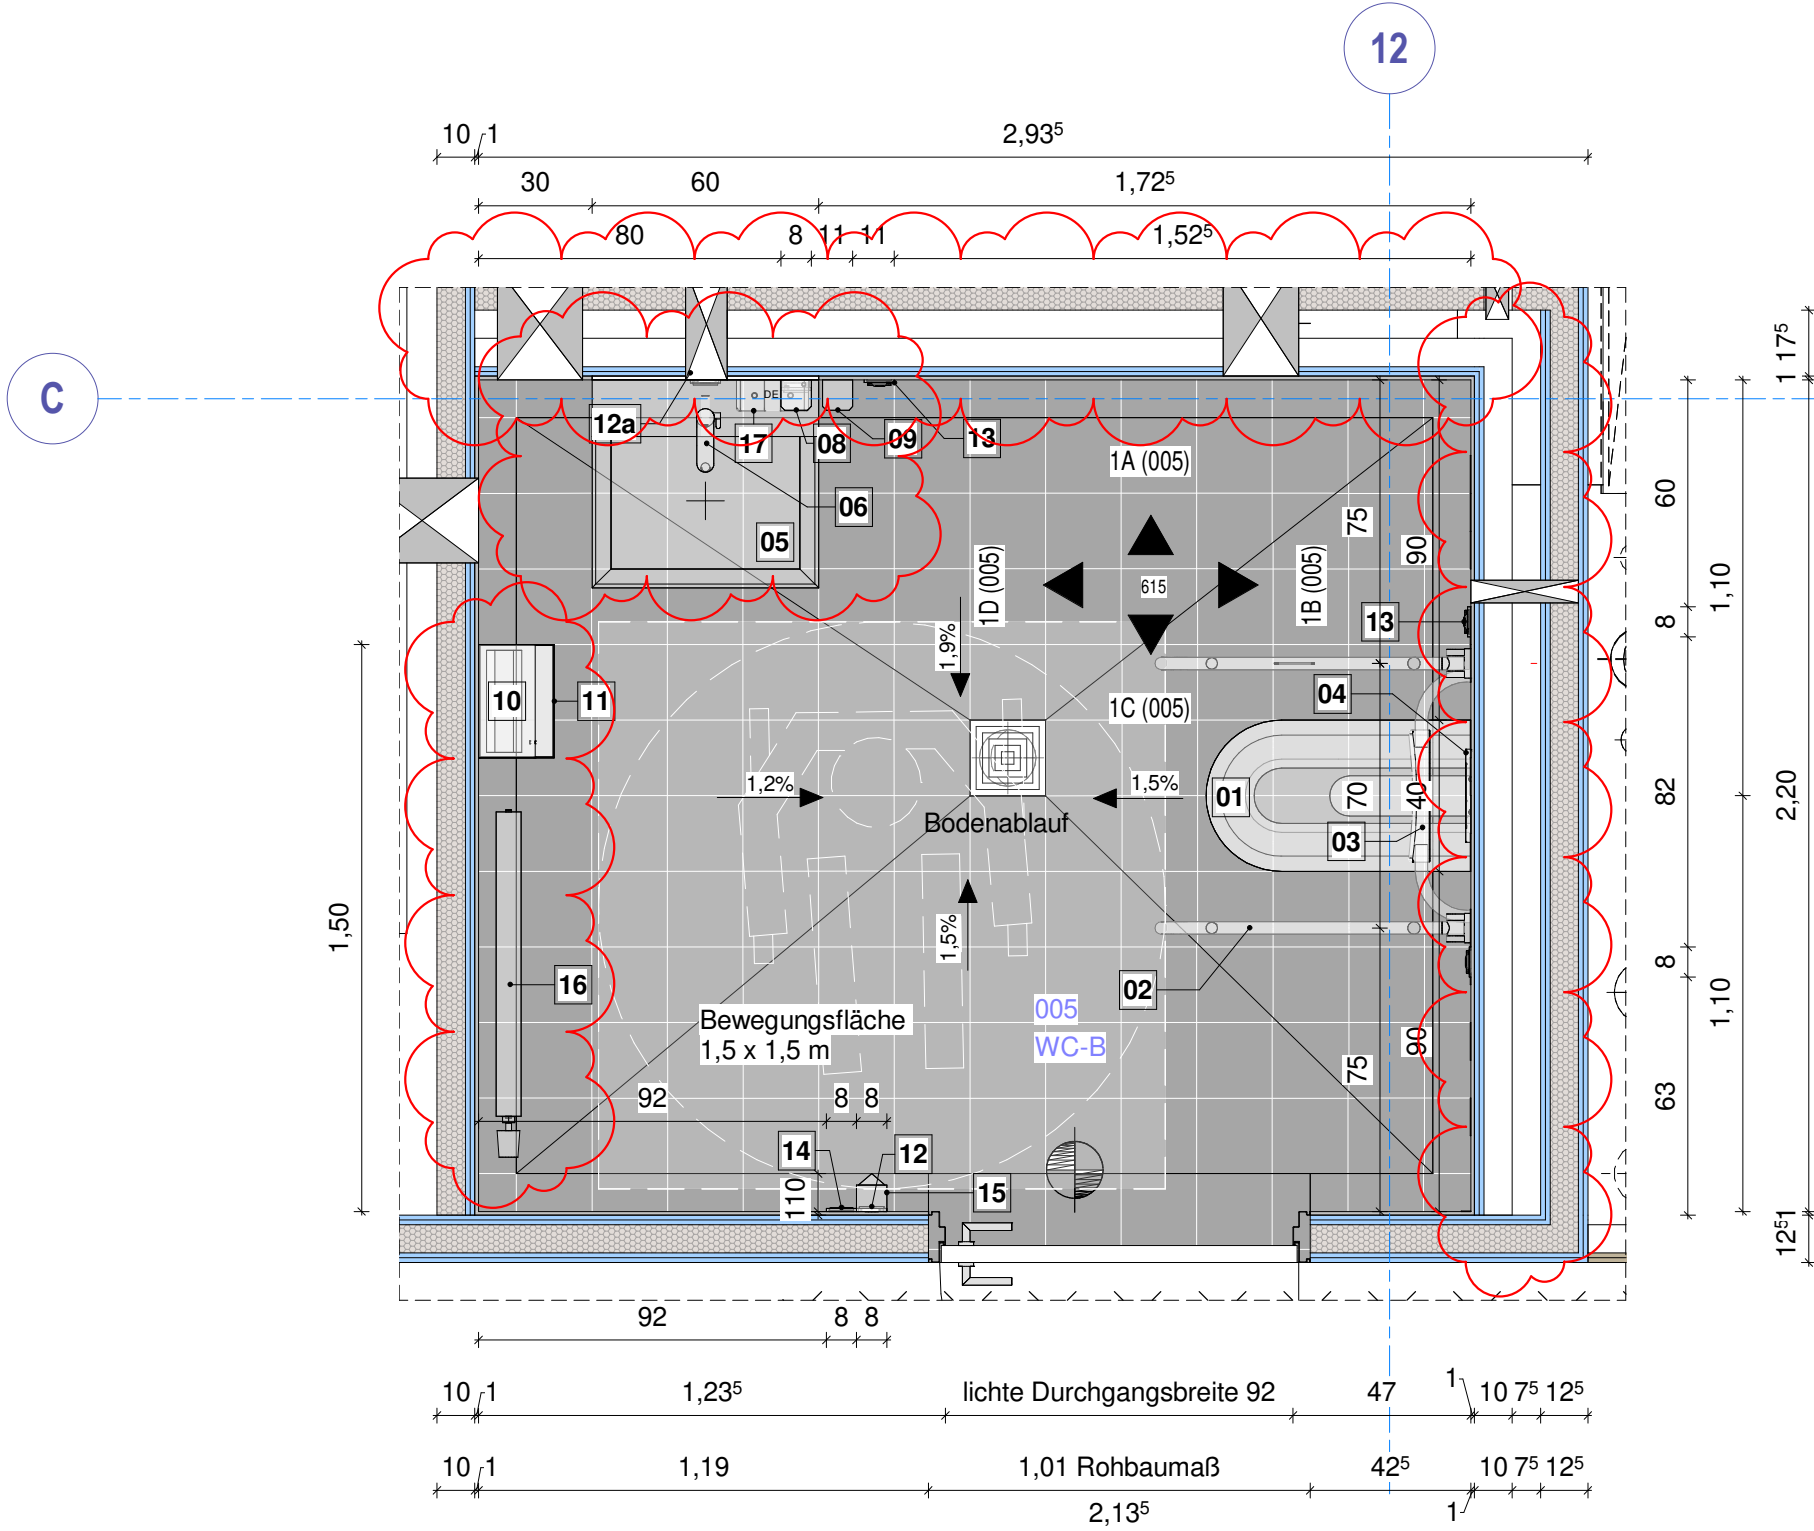


Grundriss Barrierefreies WC
M 1 : 20

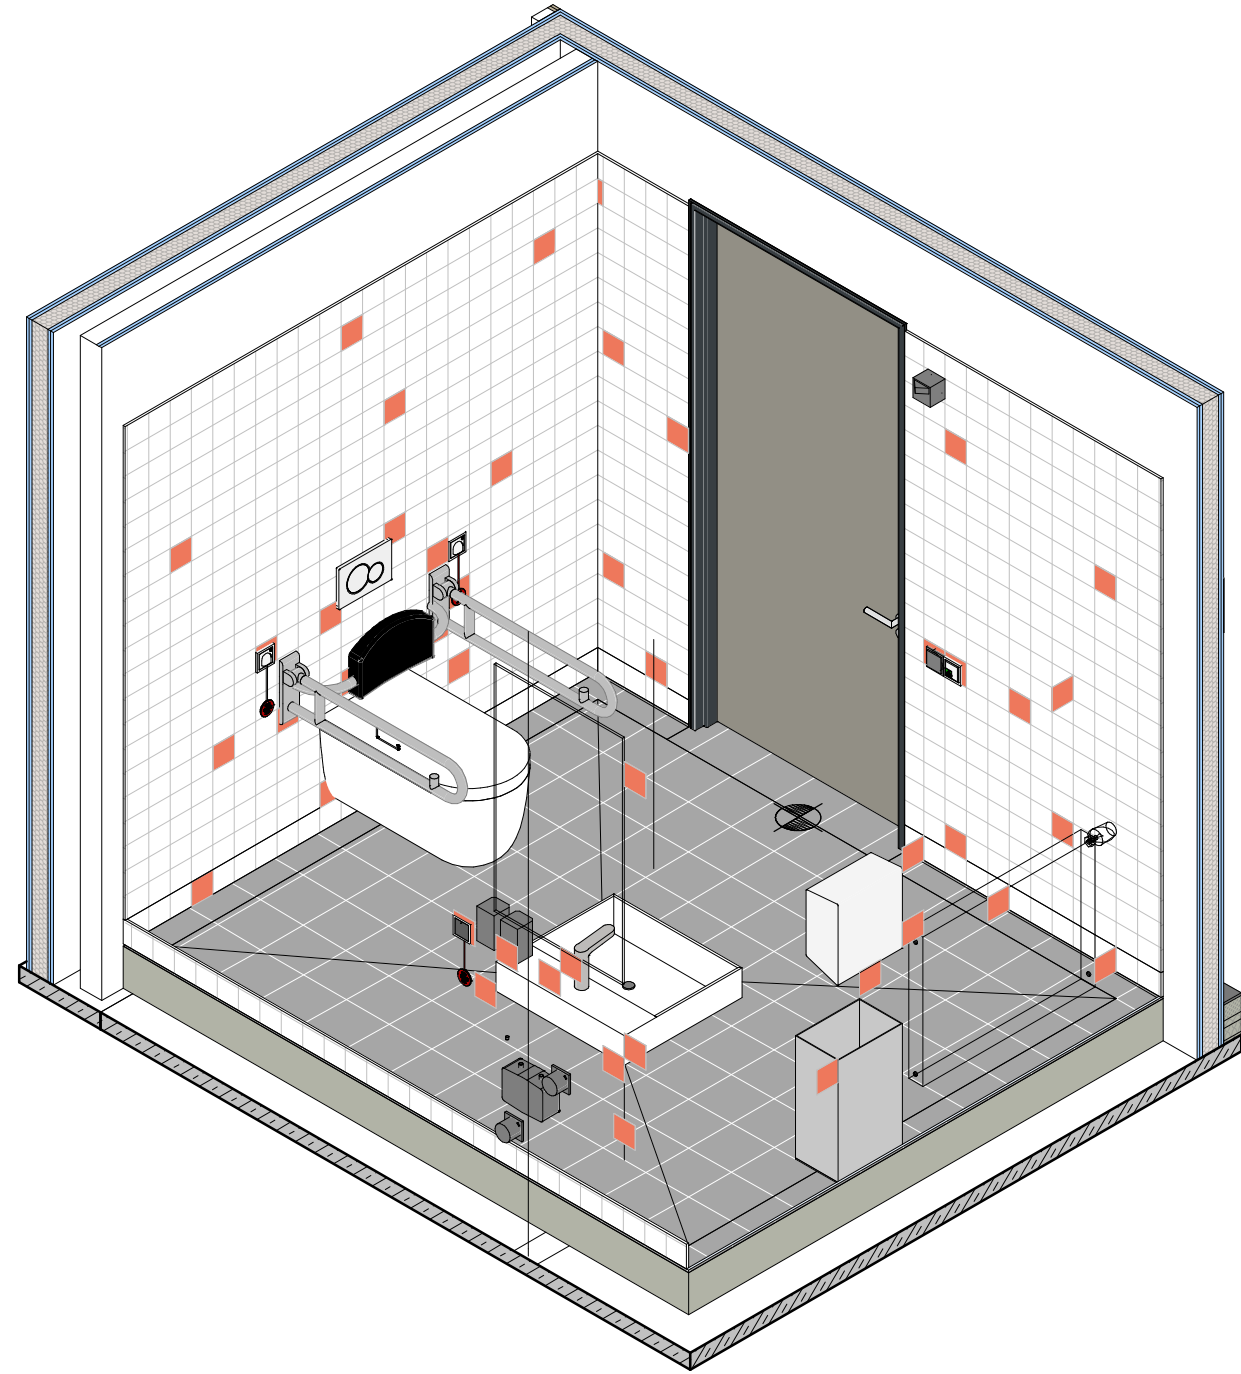


3D Ansicht 1

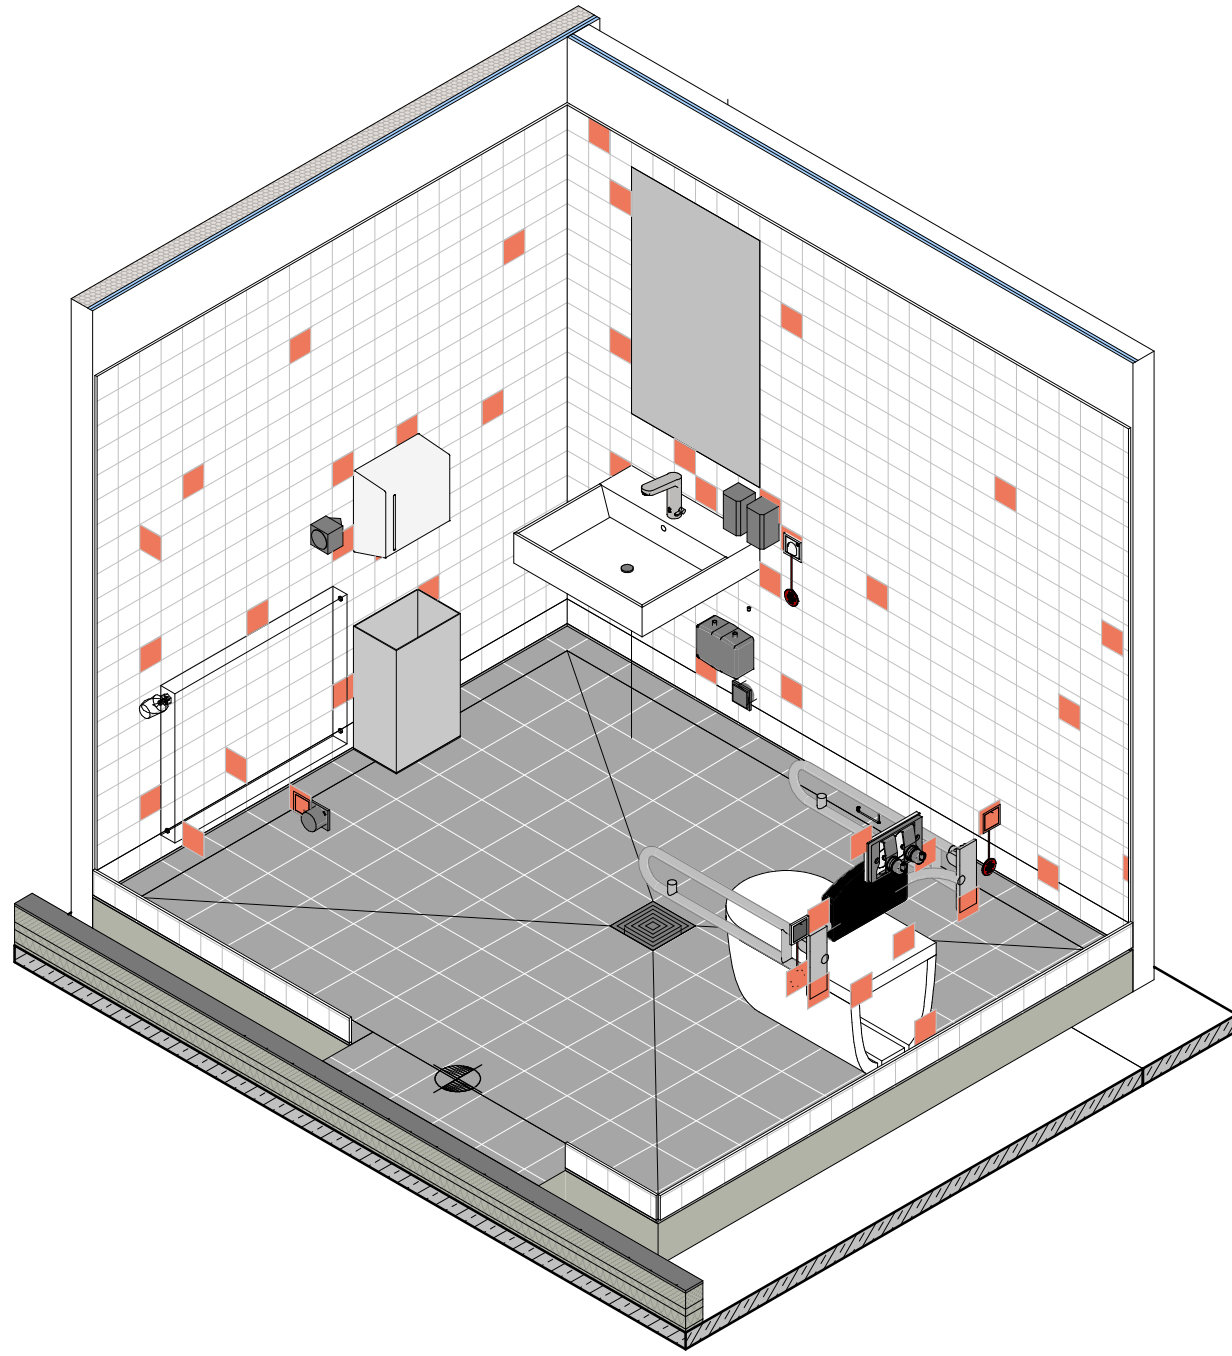


3D Ansicht 2

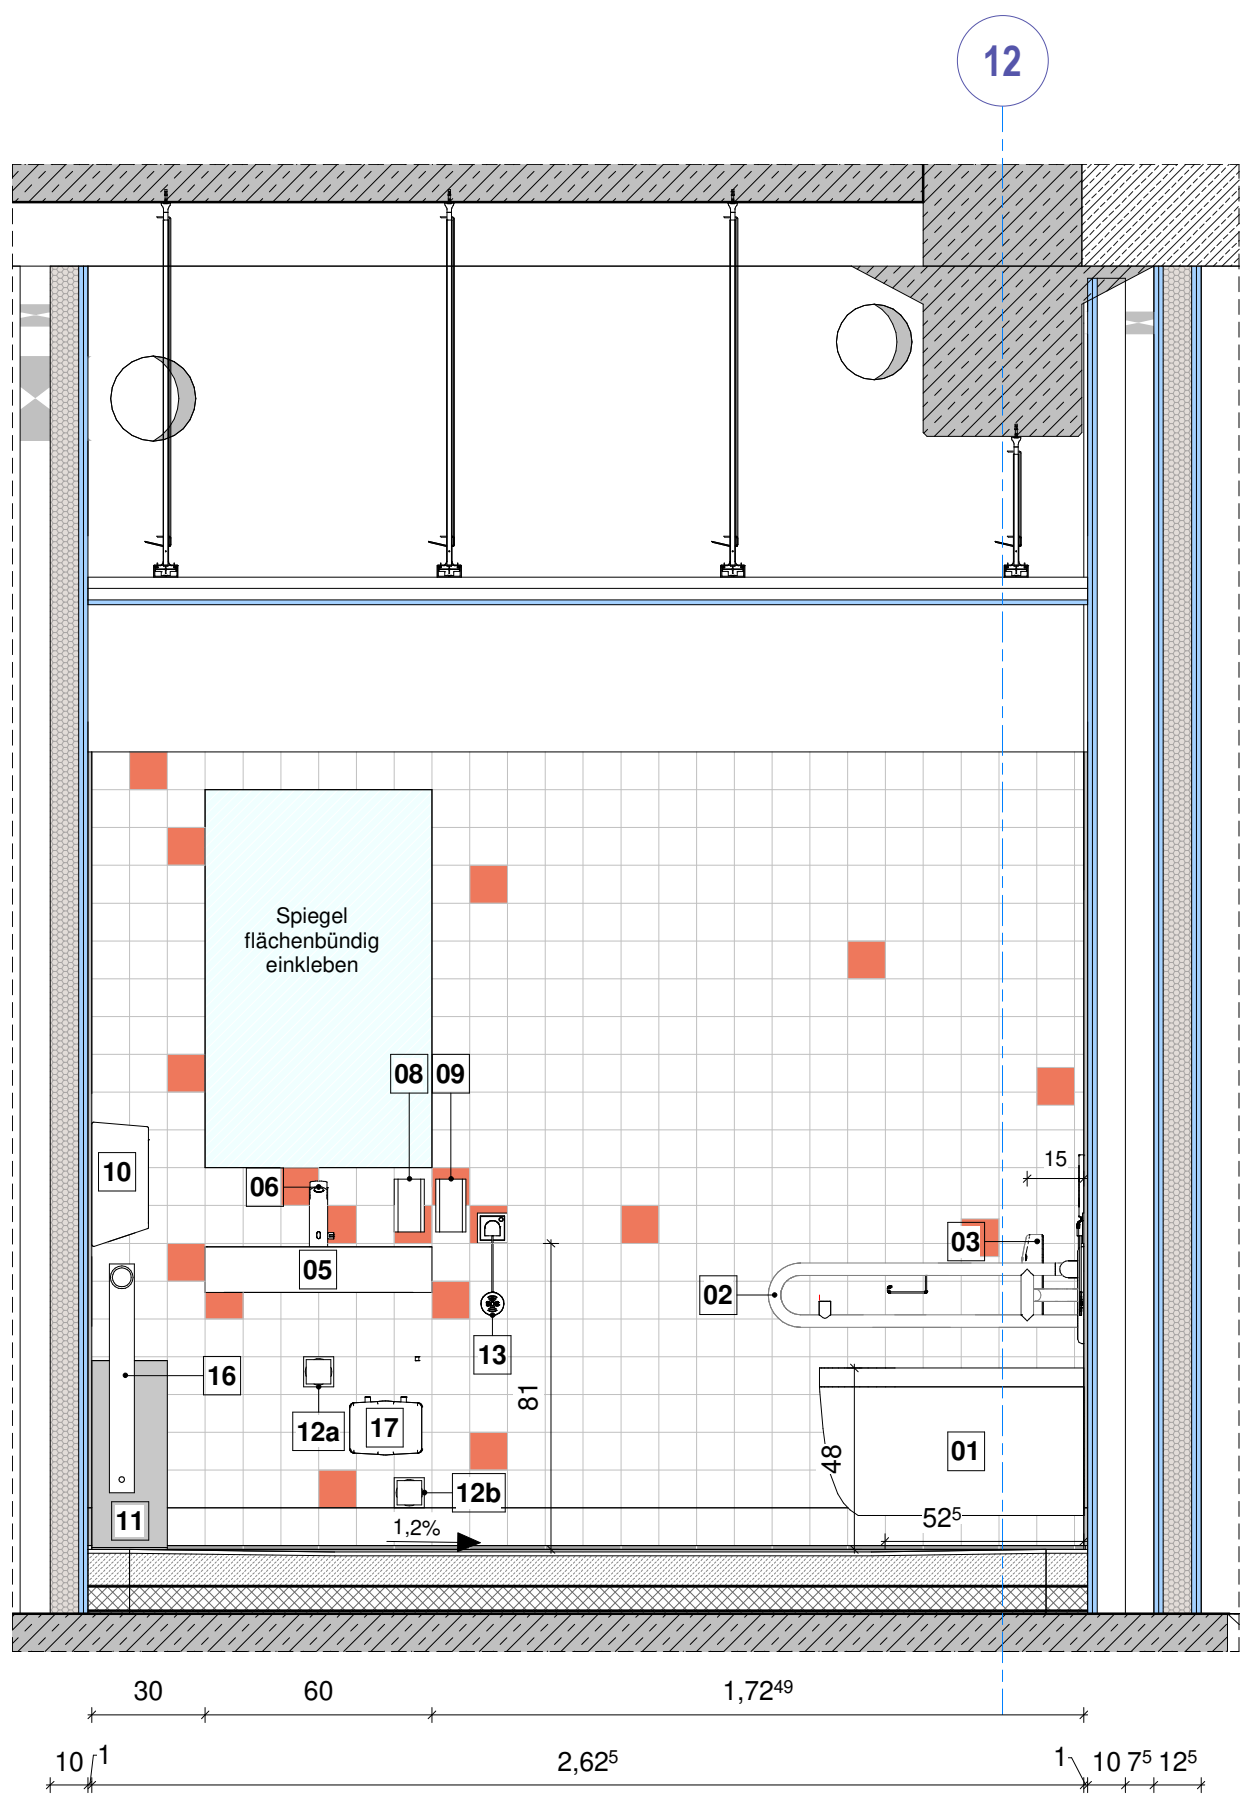


Ansicht 1A
M 1 : 20

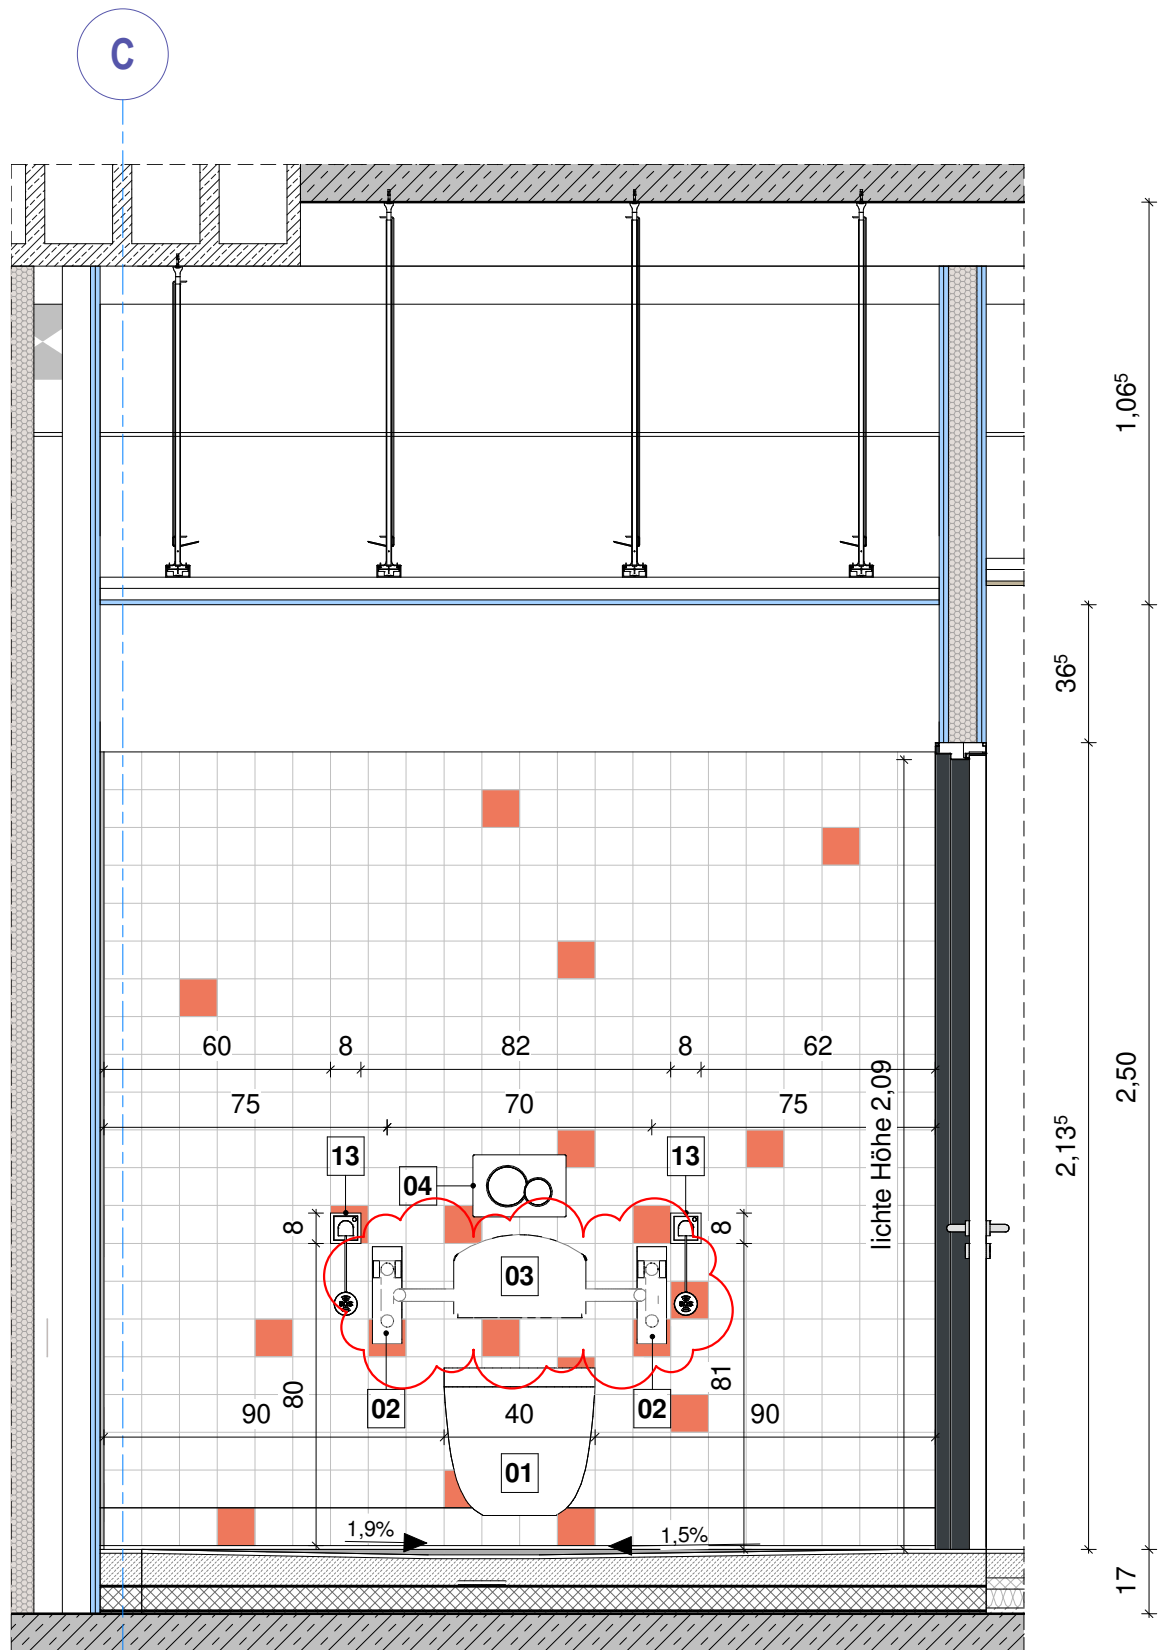

Ansicht 1B
M 1 : 20

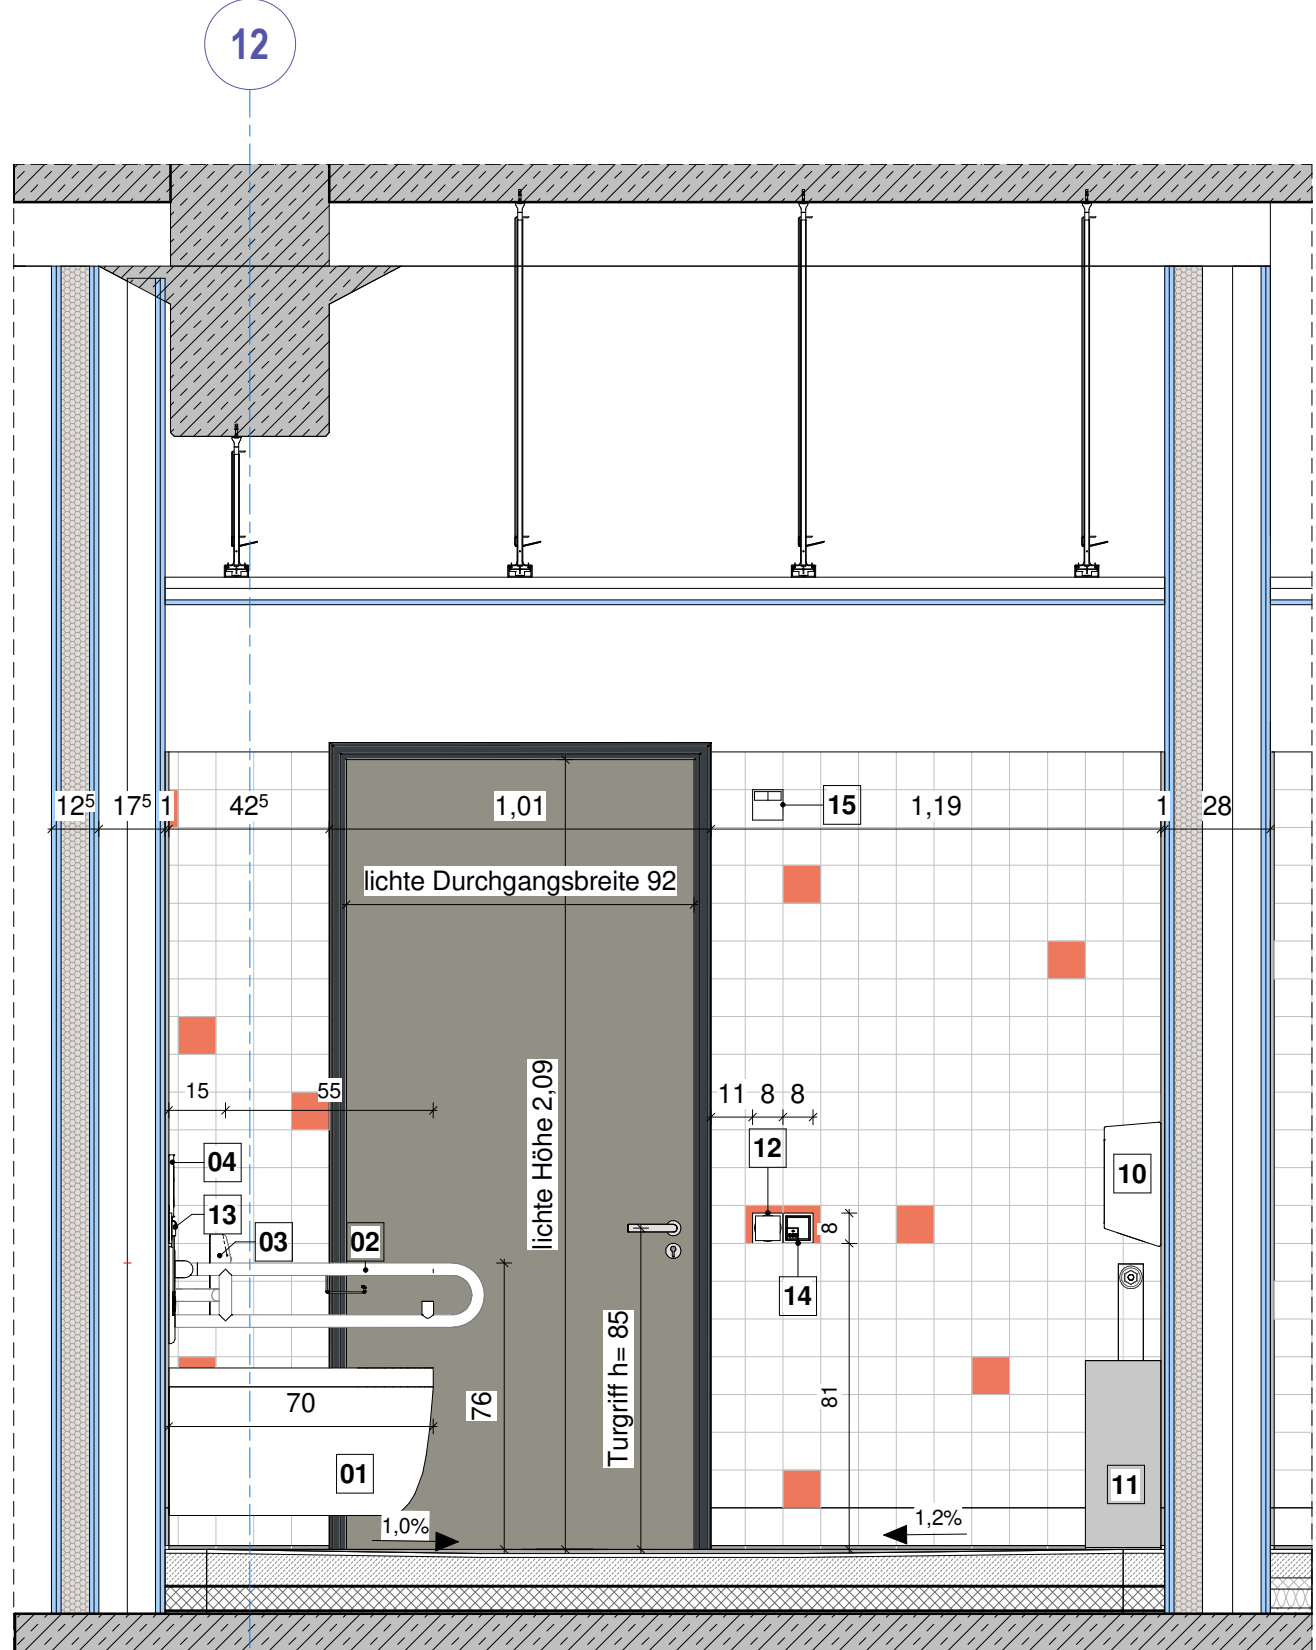


Ansicht 1C
M 1 : 20

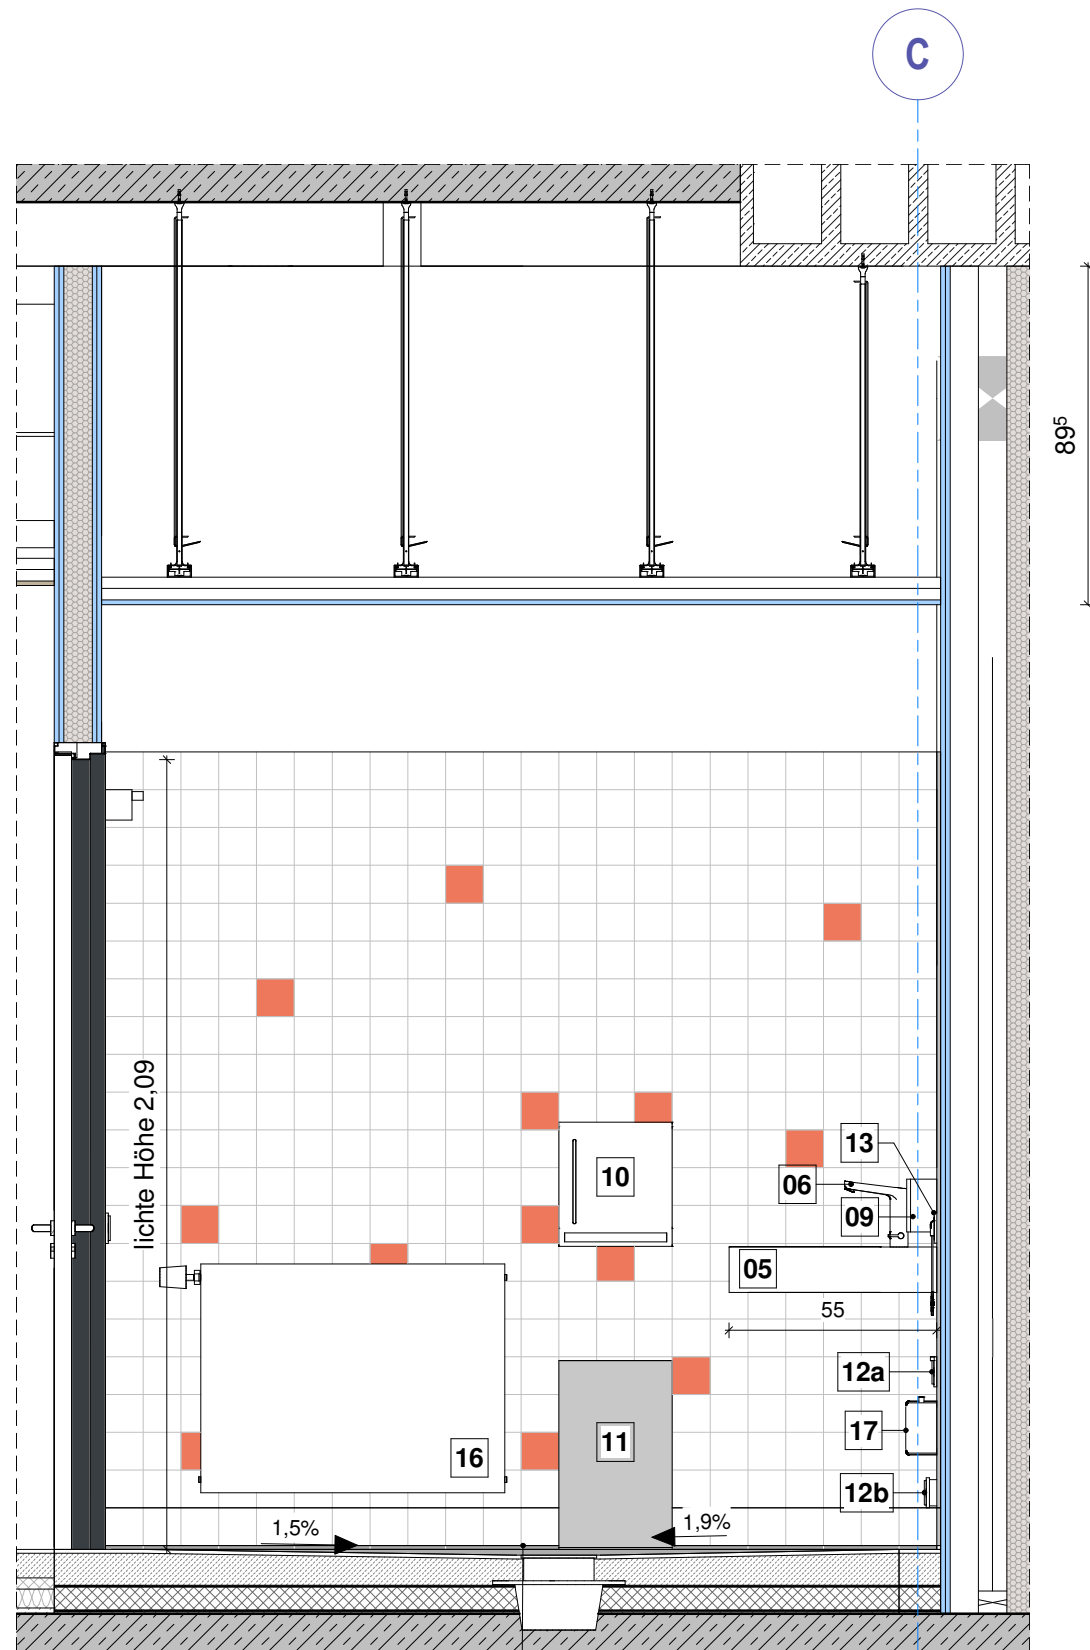

Ansicht 1D
M 1 : 20

Beispiel: Hohlkehlssockel

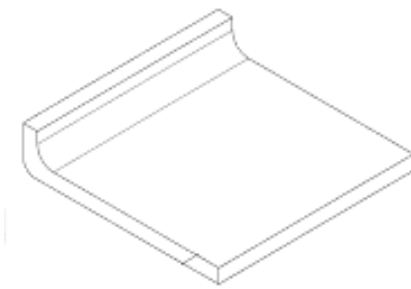

C	Voranschauung für WC und Waschtisch 'hinzugelegt' Waschtisch	18.12.2024
B	Aufnahme der Maße für 'passende Korrosionsschutz' Hohlkehlssockel	28.10.2024
A	Abstand Stützgriffe gem. DIN 18040 angepasst	28.07.2023
Index	Einrichtung und Legende angepasst	
	Art der Änderung	Datum Name


Zur Verifizierung des Planes können Anbindemaße der Fenster und Türen bzw. nicht vermaßte Elemente oder Bereiche aus dem Plan abgegriffen werden.

STADT LEIPZIG
- Amt für Gebäudemanagement -

Objekt
Umnutzung Gymnasium Heinrichstraße
Schule
Heinrichstraße 36A
04317 Leipzig

Auftraggeber
STADT LEIPZIG
Amt für Gebäudemanagement
Technisches Rathaus /
Prager Straße 118-136
04317 Leipzig

Fachplaner
Freigabedatum

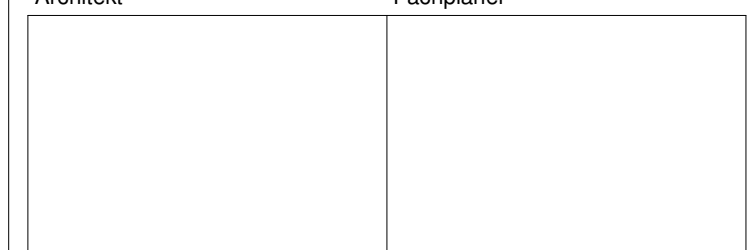

Übersicht / Lage- / Höhenbezug

Schnitthöhen:
DG+3 1,00
DG+3.5 1,00
EG 1,00
ZG (Gelände) 1,00
UG1 2,10
UG2 0,80

Höhensystem: ± 0.00 = 118.88 m ü. NHN

Planbezeichnung
Schemata
Barrierefreies WC
Einrichtungsplan

Leistungsphase
A05 Freigegeben für Baustelle

Dat.: 017462g001_5_ARC_SC15_C
gezeichnet: am.m
Datum: 20.01.2023
Format: 594x1000
Blattnr.: 615
Maßstab: 1:20