




Grundriss WC Mädchen (1.OG, 3.OG, 2.DG)  
M 1:25

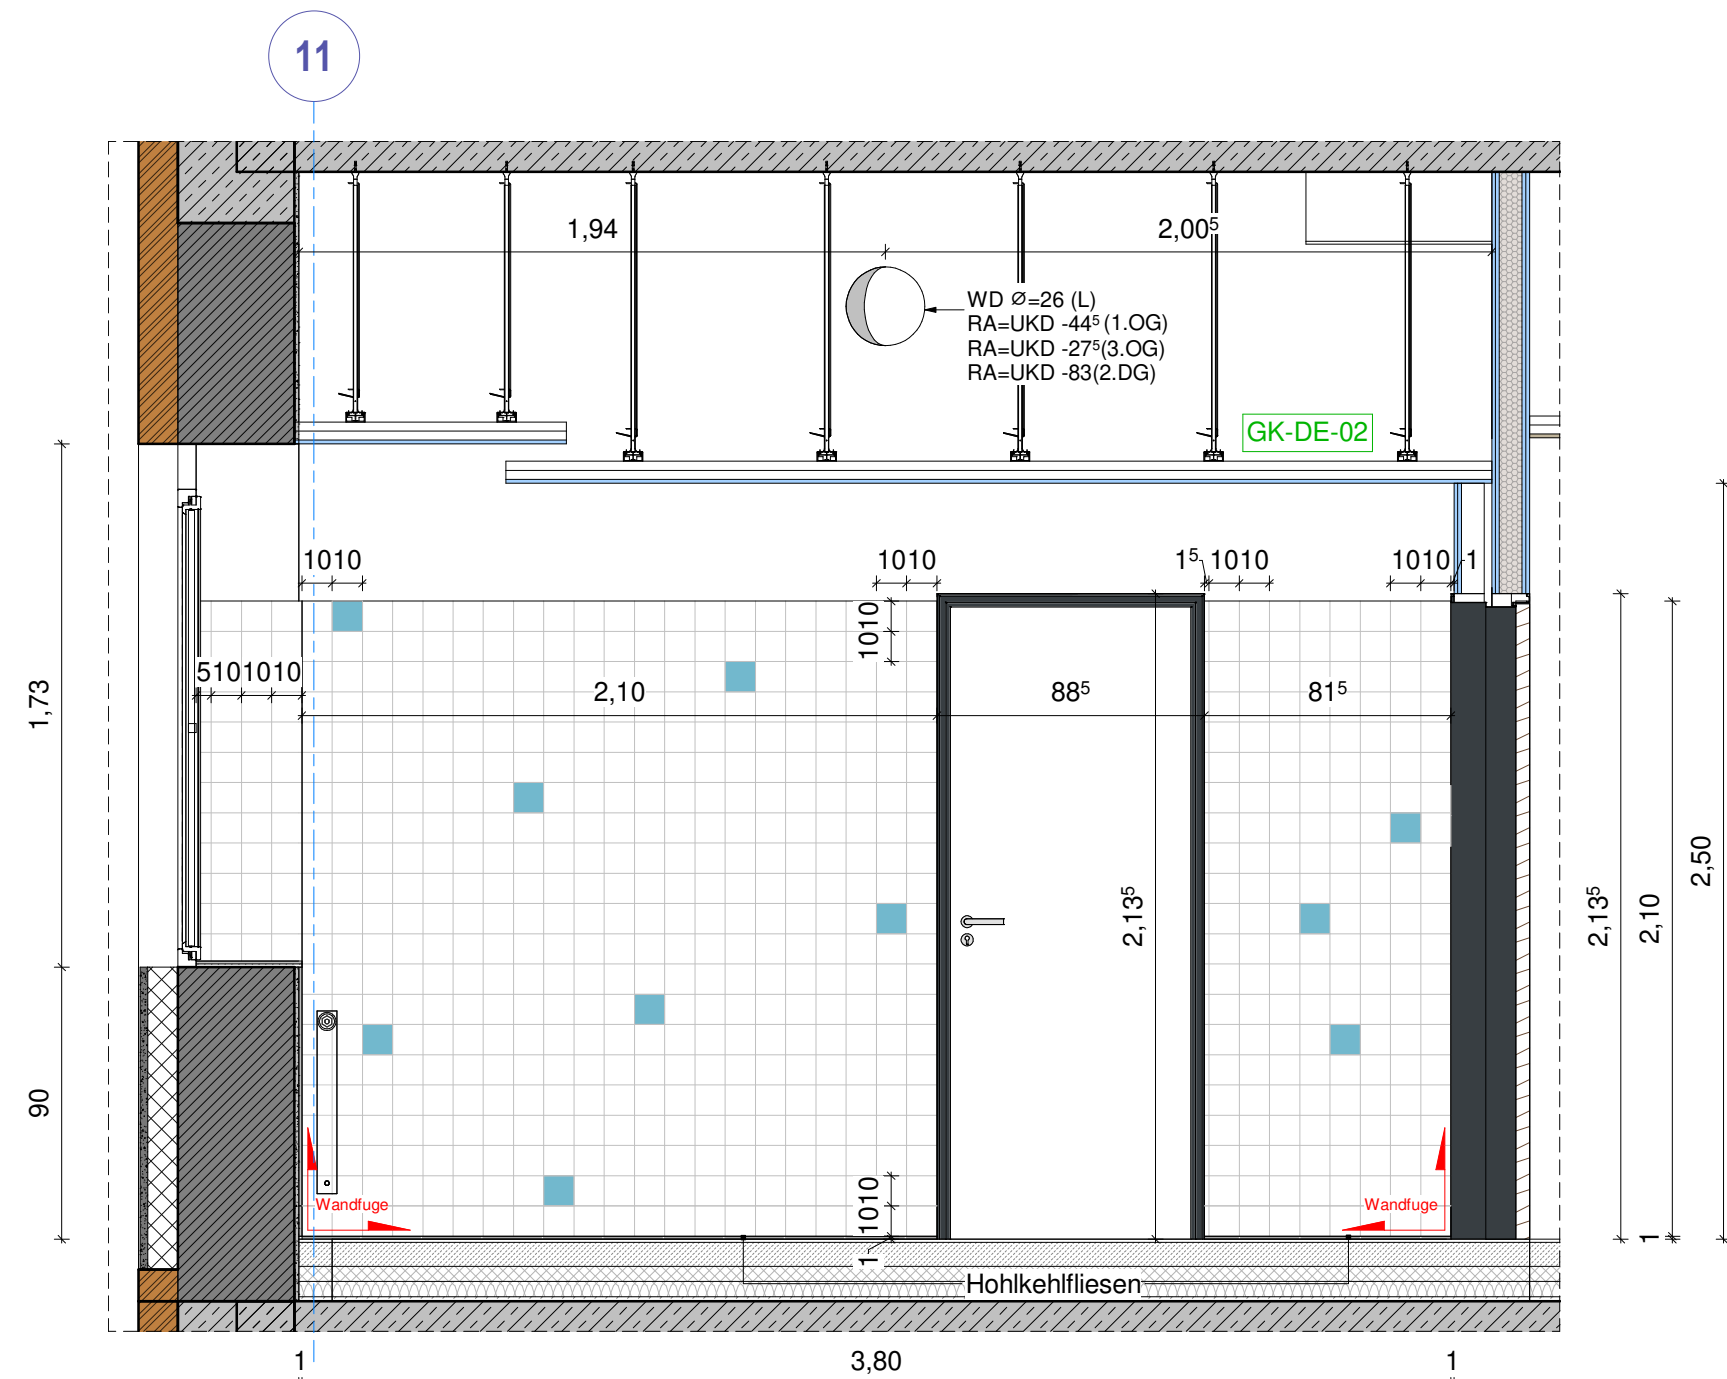


Ansicht 1A  
M 1:25

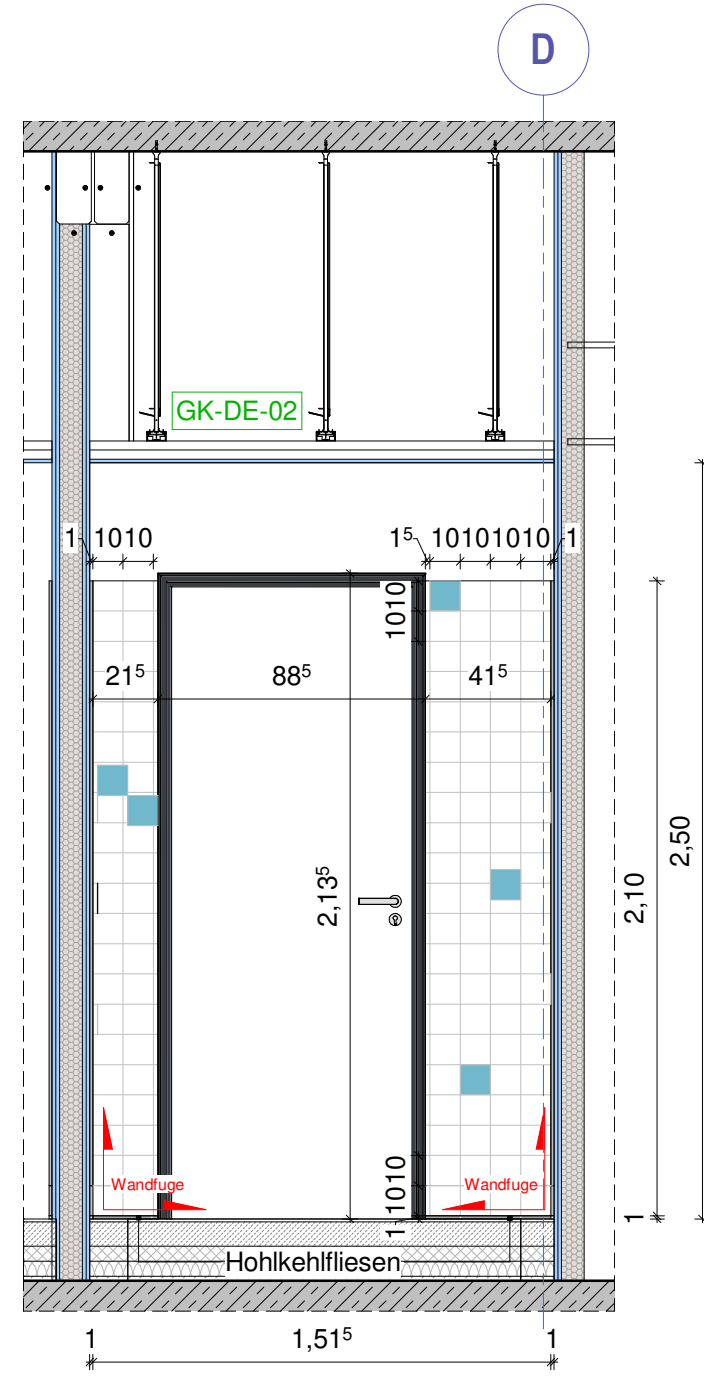


Ansicht 1B  
M 1:25

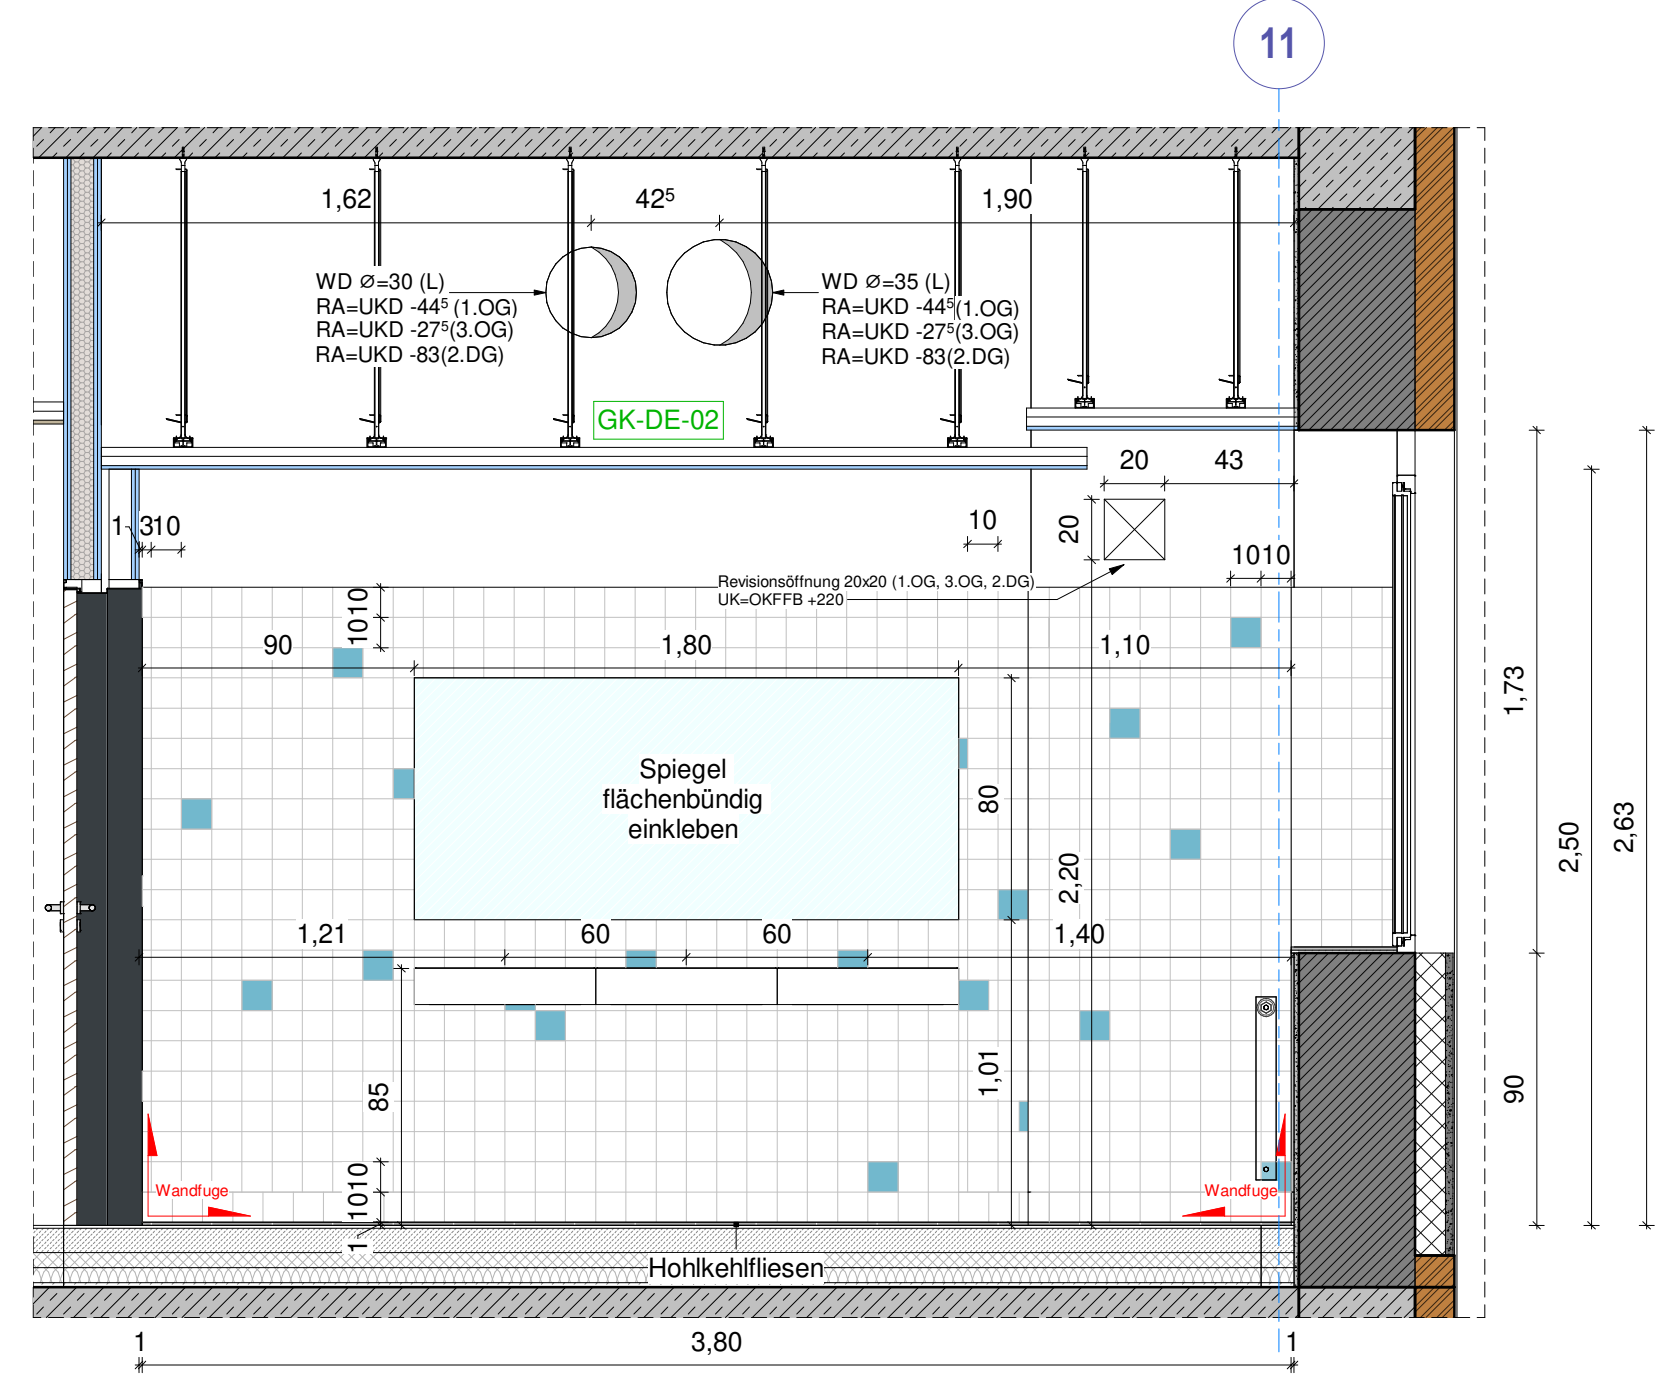


Ansicht 1C  
M 1:25

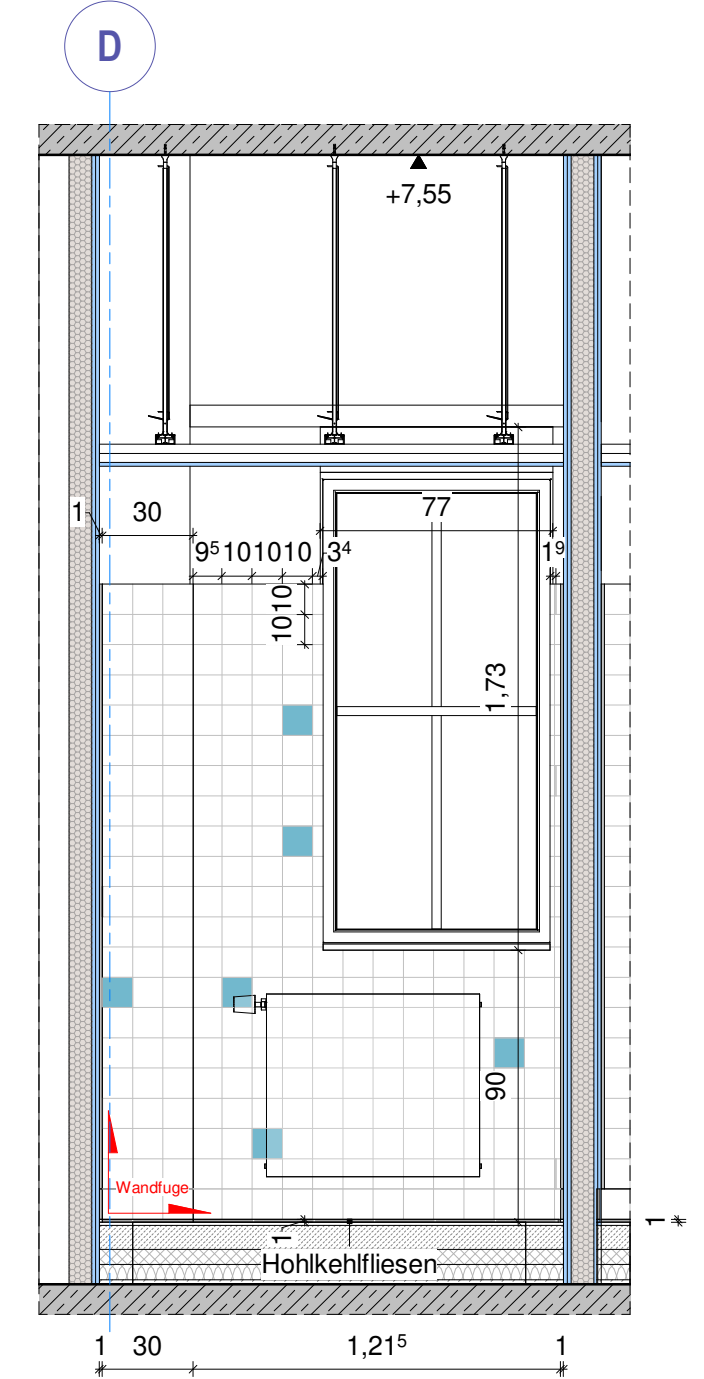


Ansicht 1D  
M 1:25

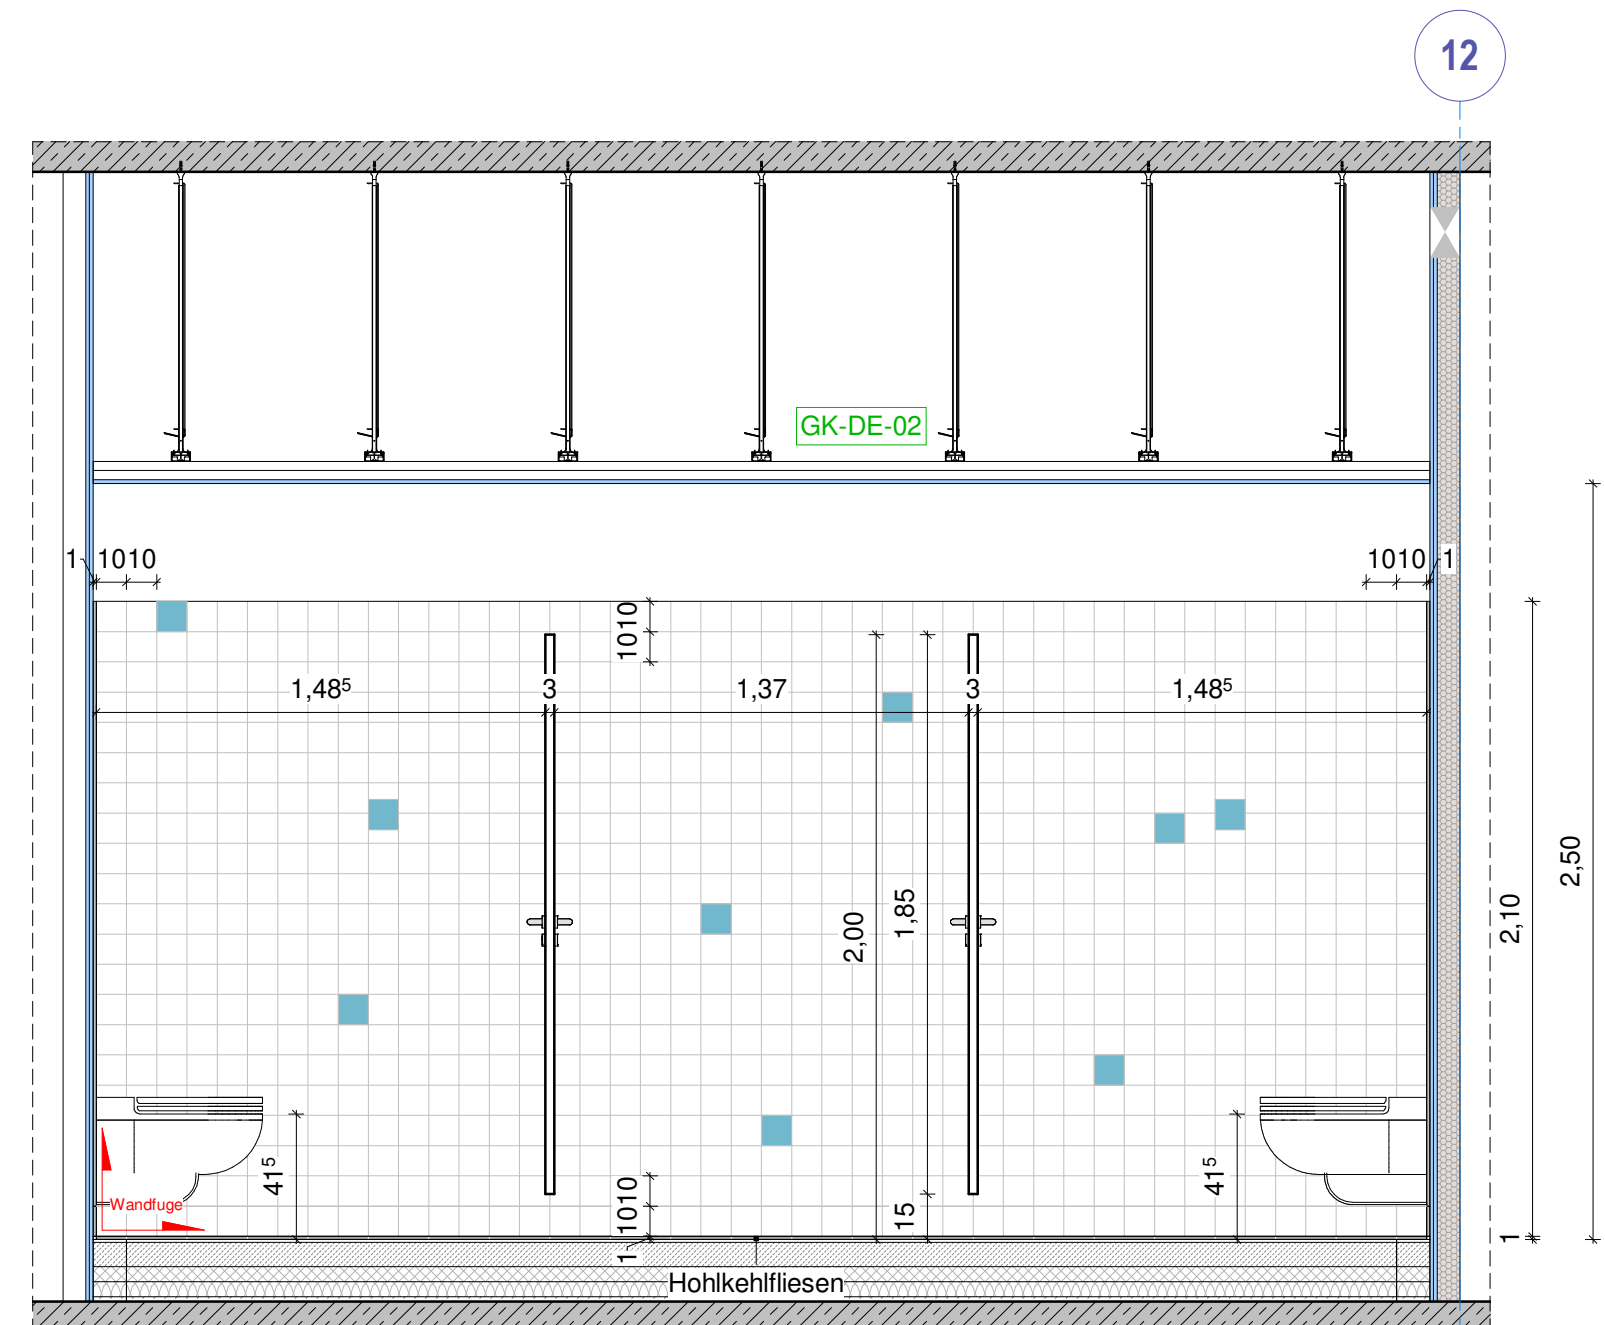


Ansicht 2A  
M 1:25

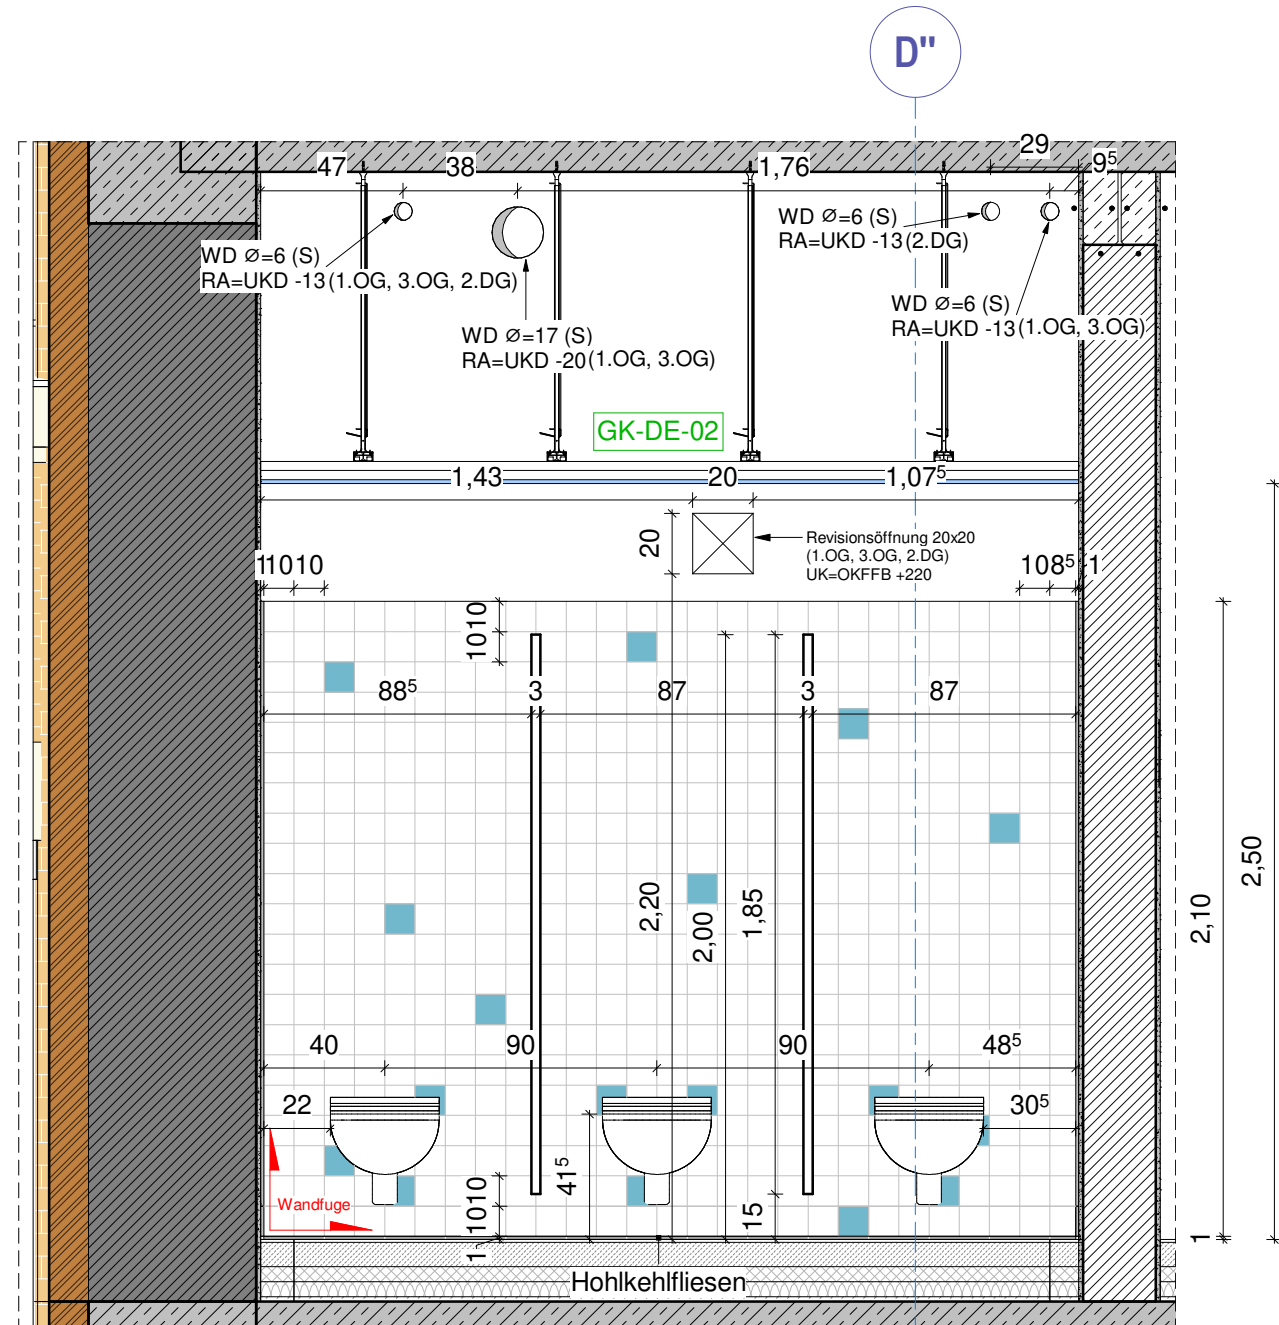


Ansicht 2B  
M 1:25

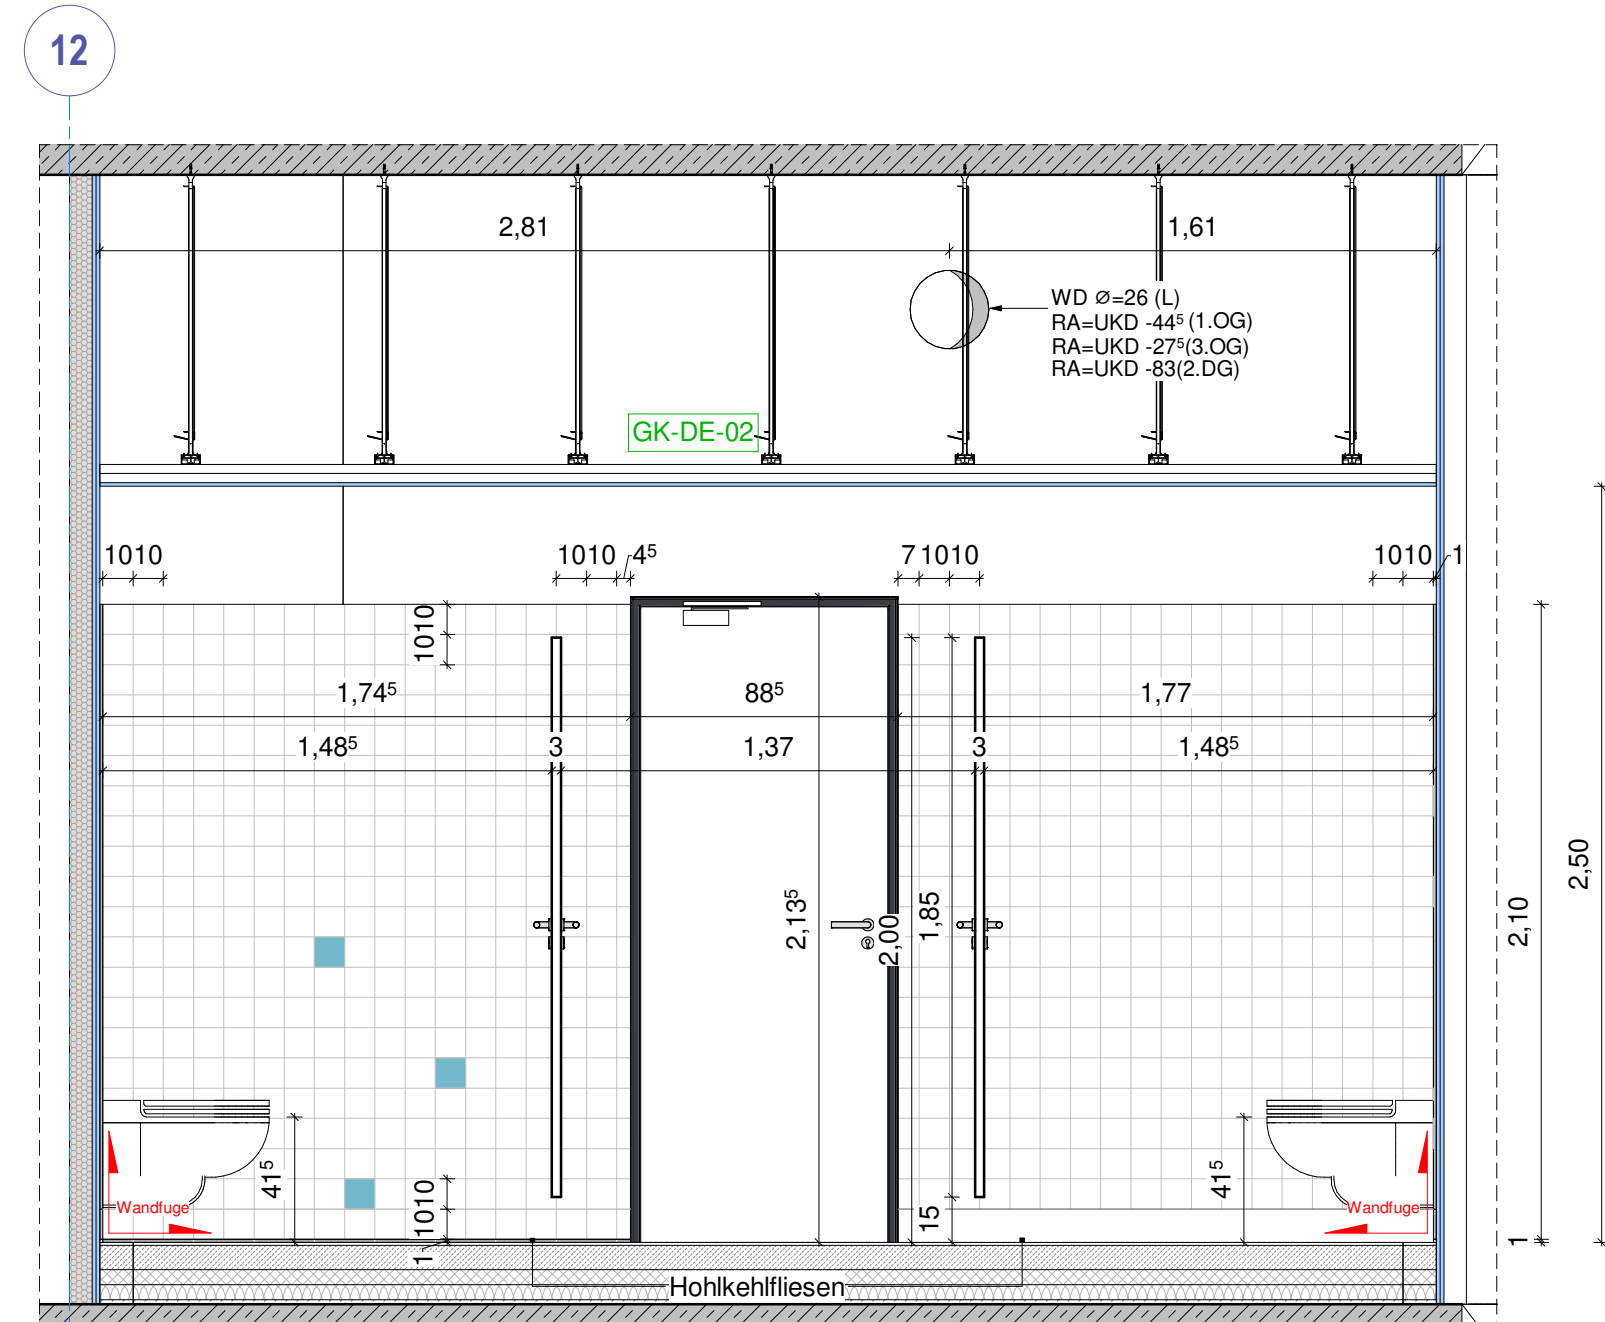


Ansicht 2C  
M 1:25

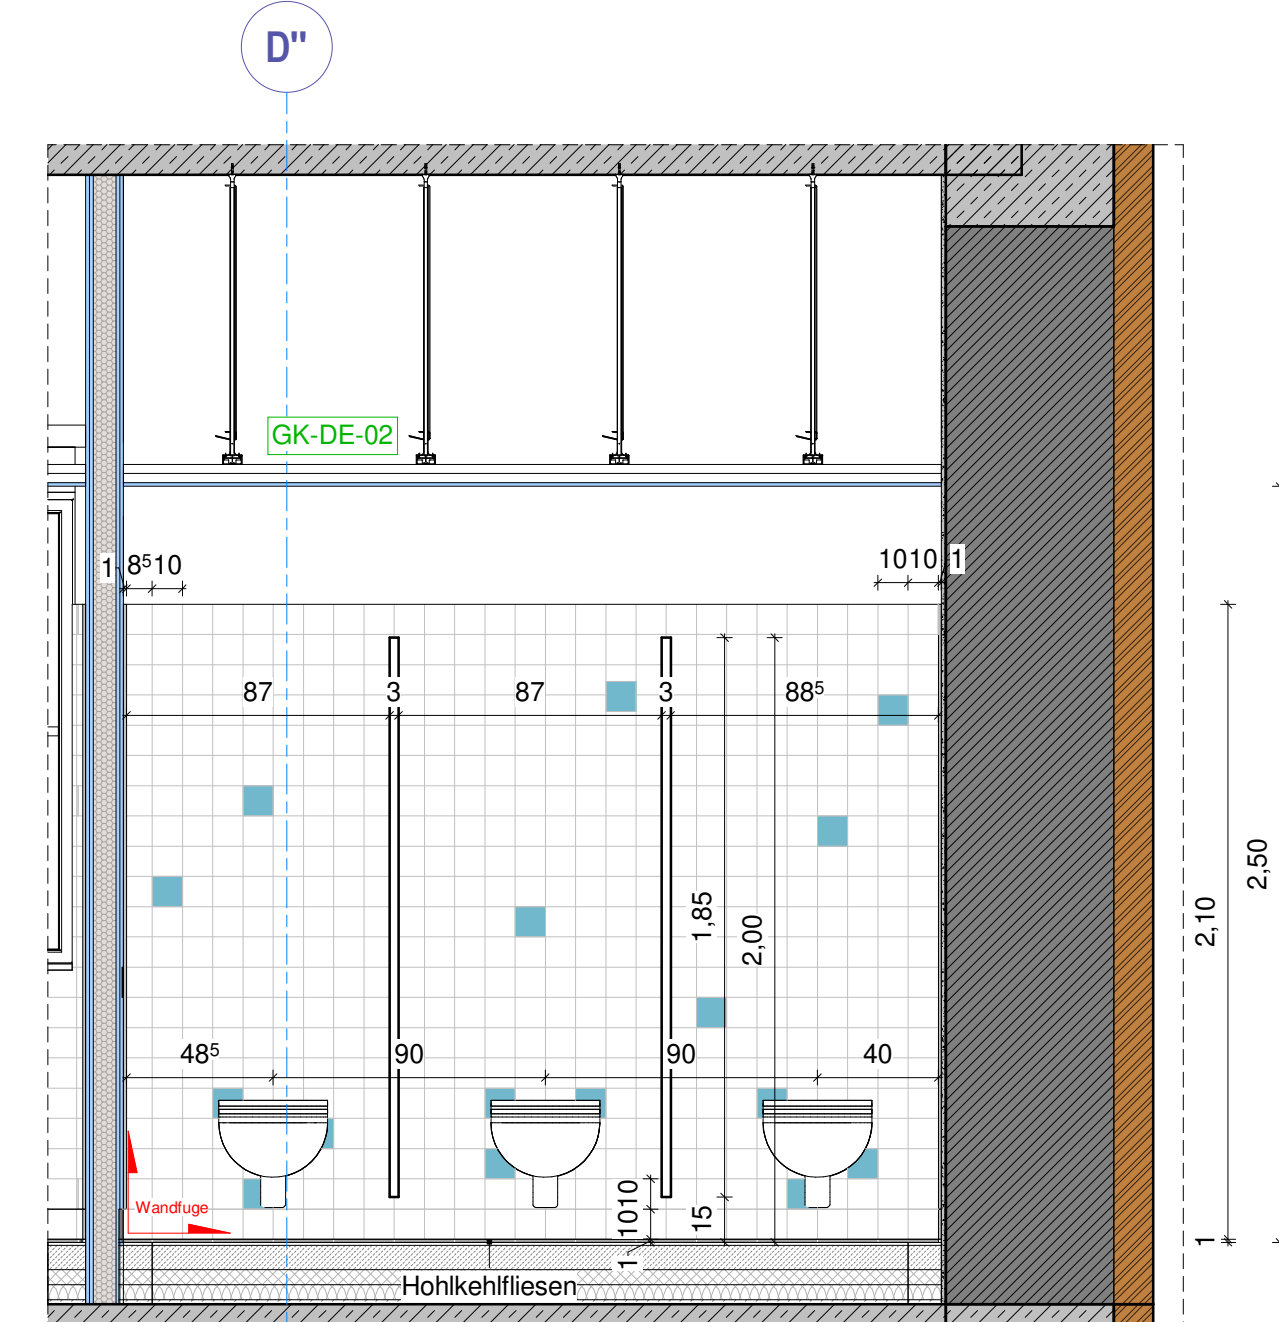


Ansicht 2D  
M 1:25

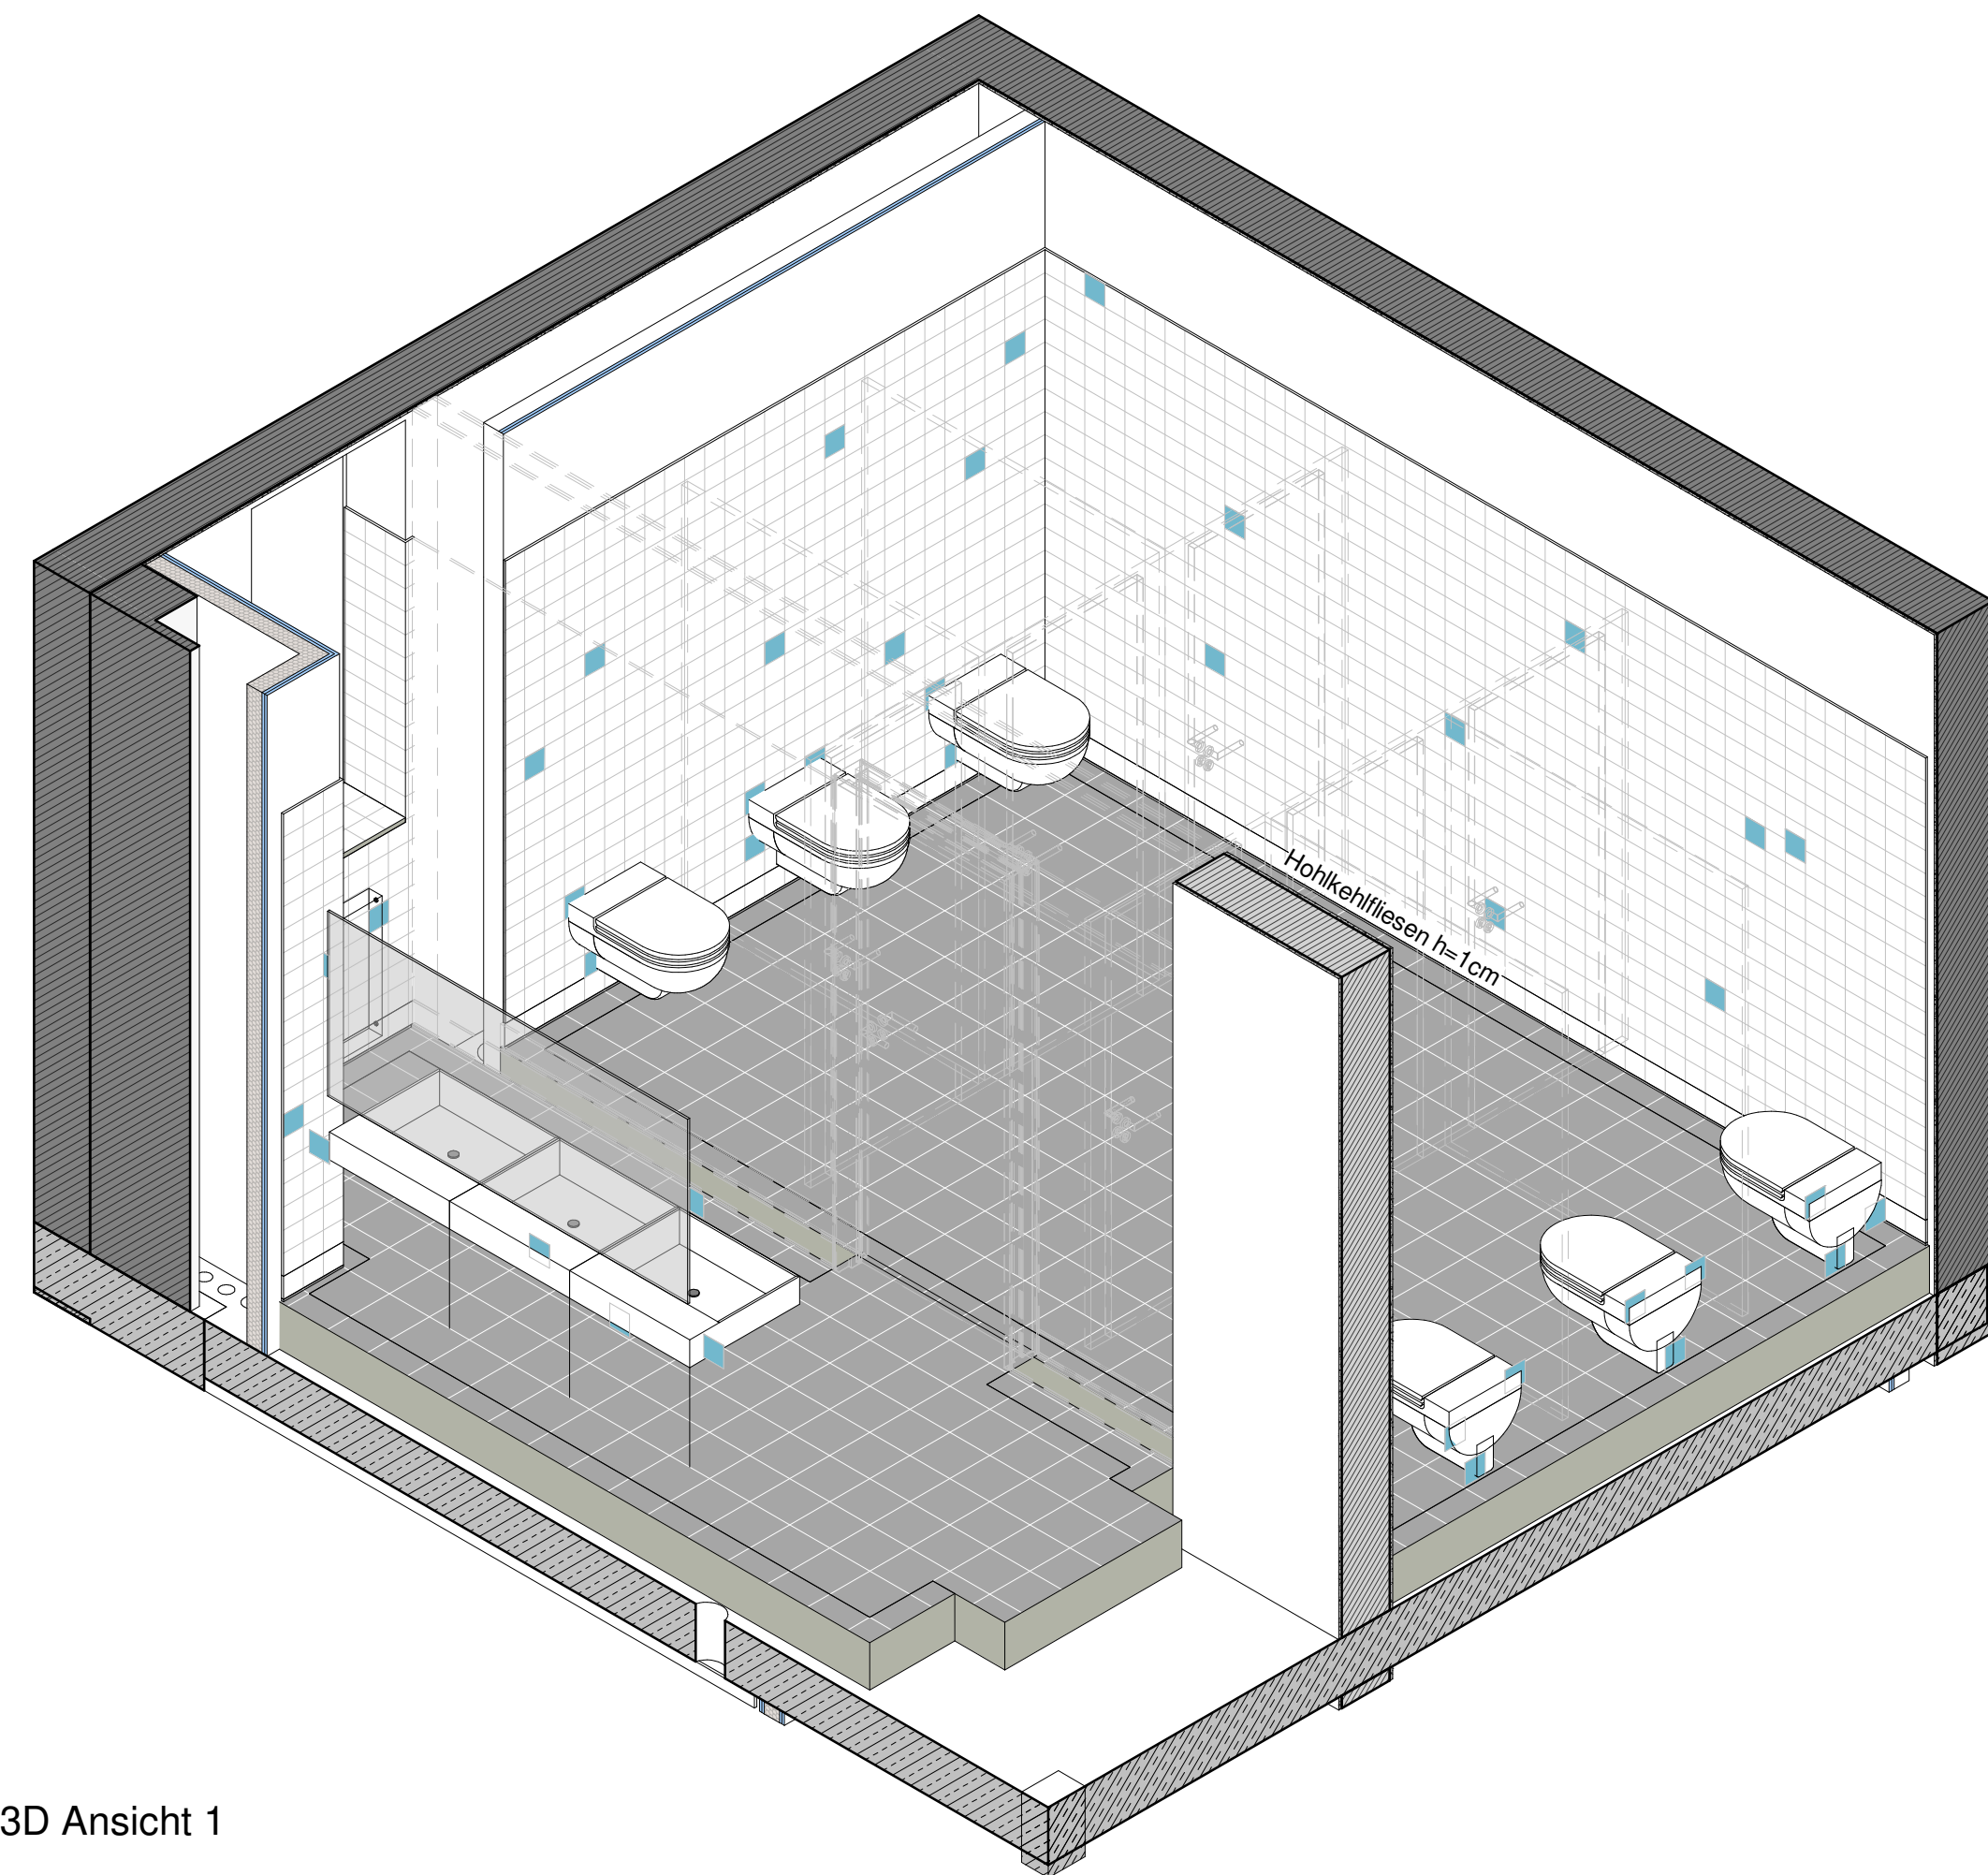


3D Ansicht 1

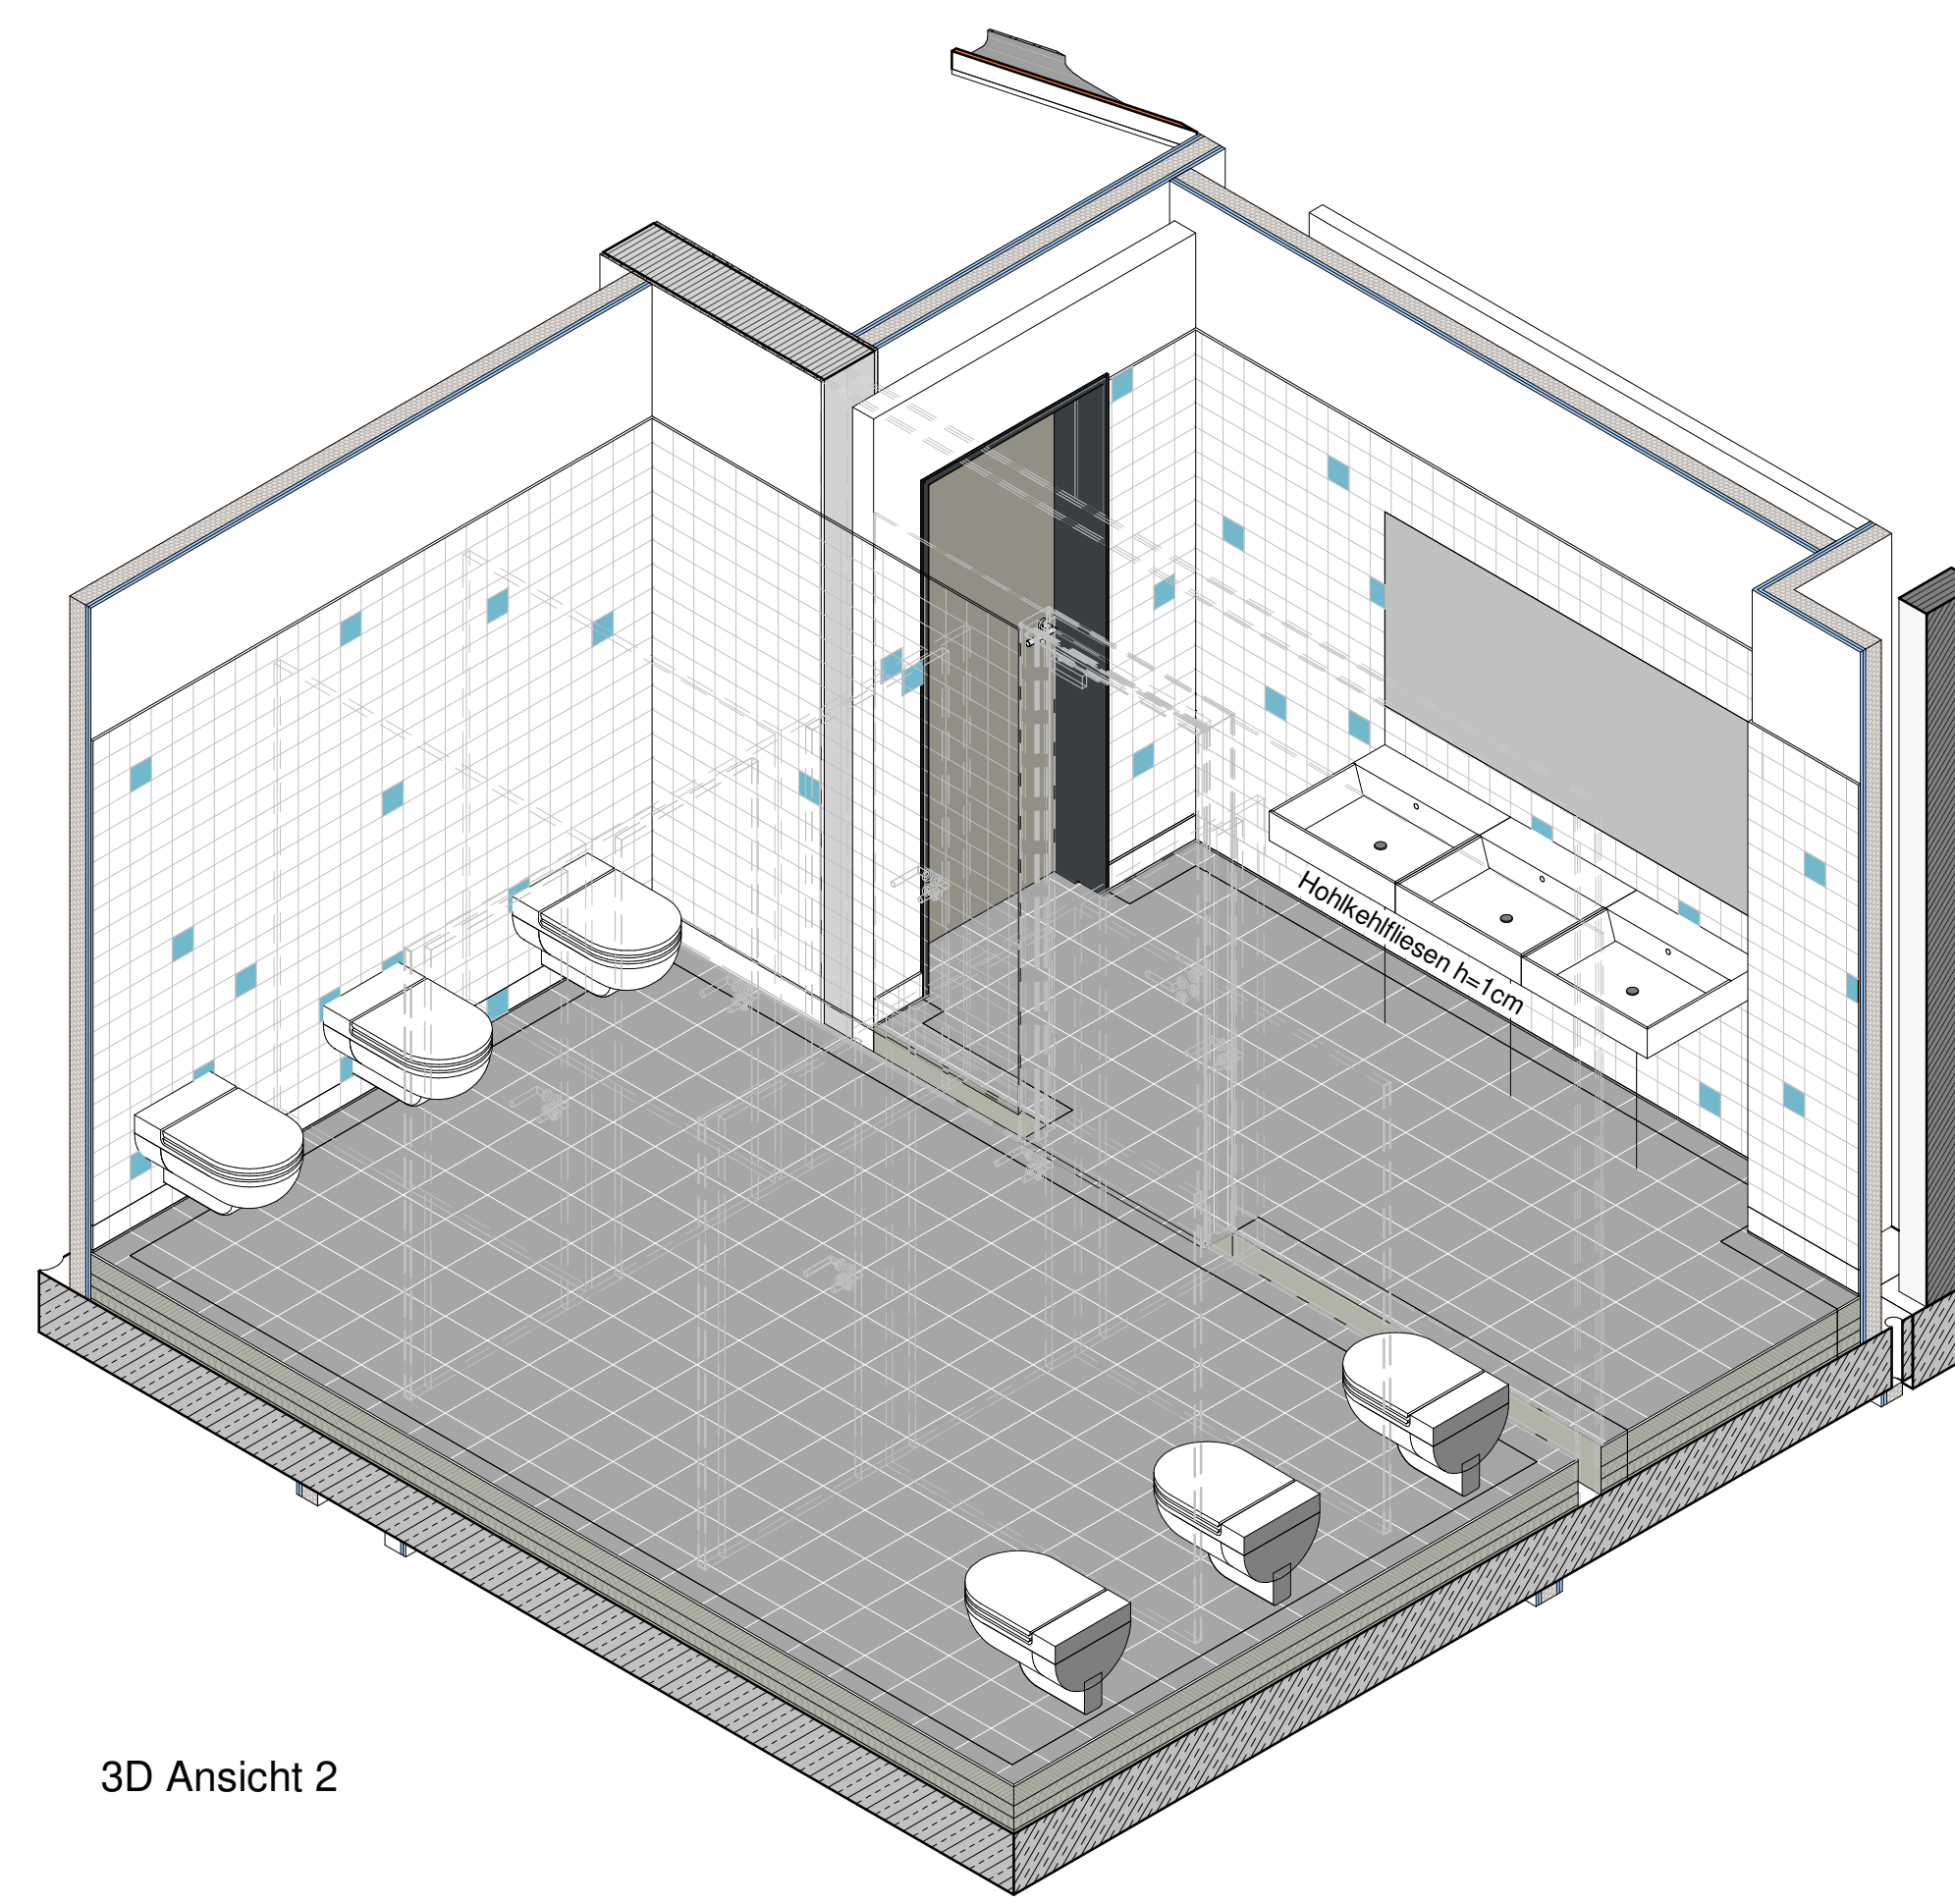

3D Ansicht 2

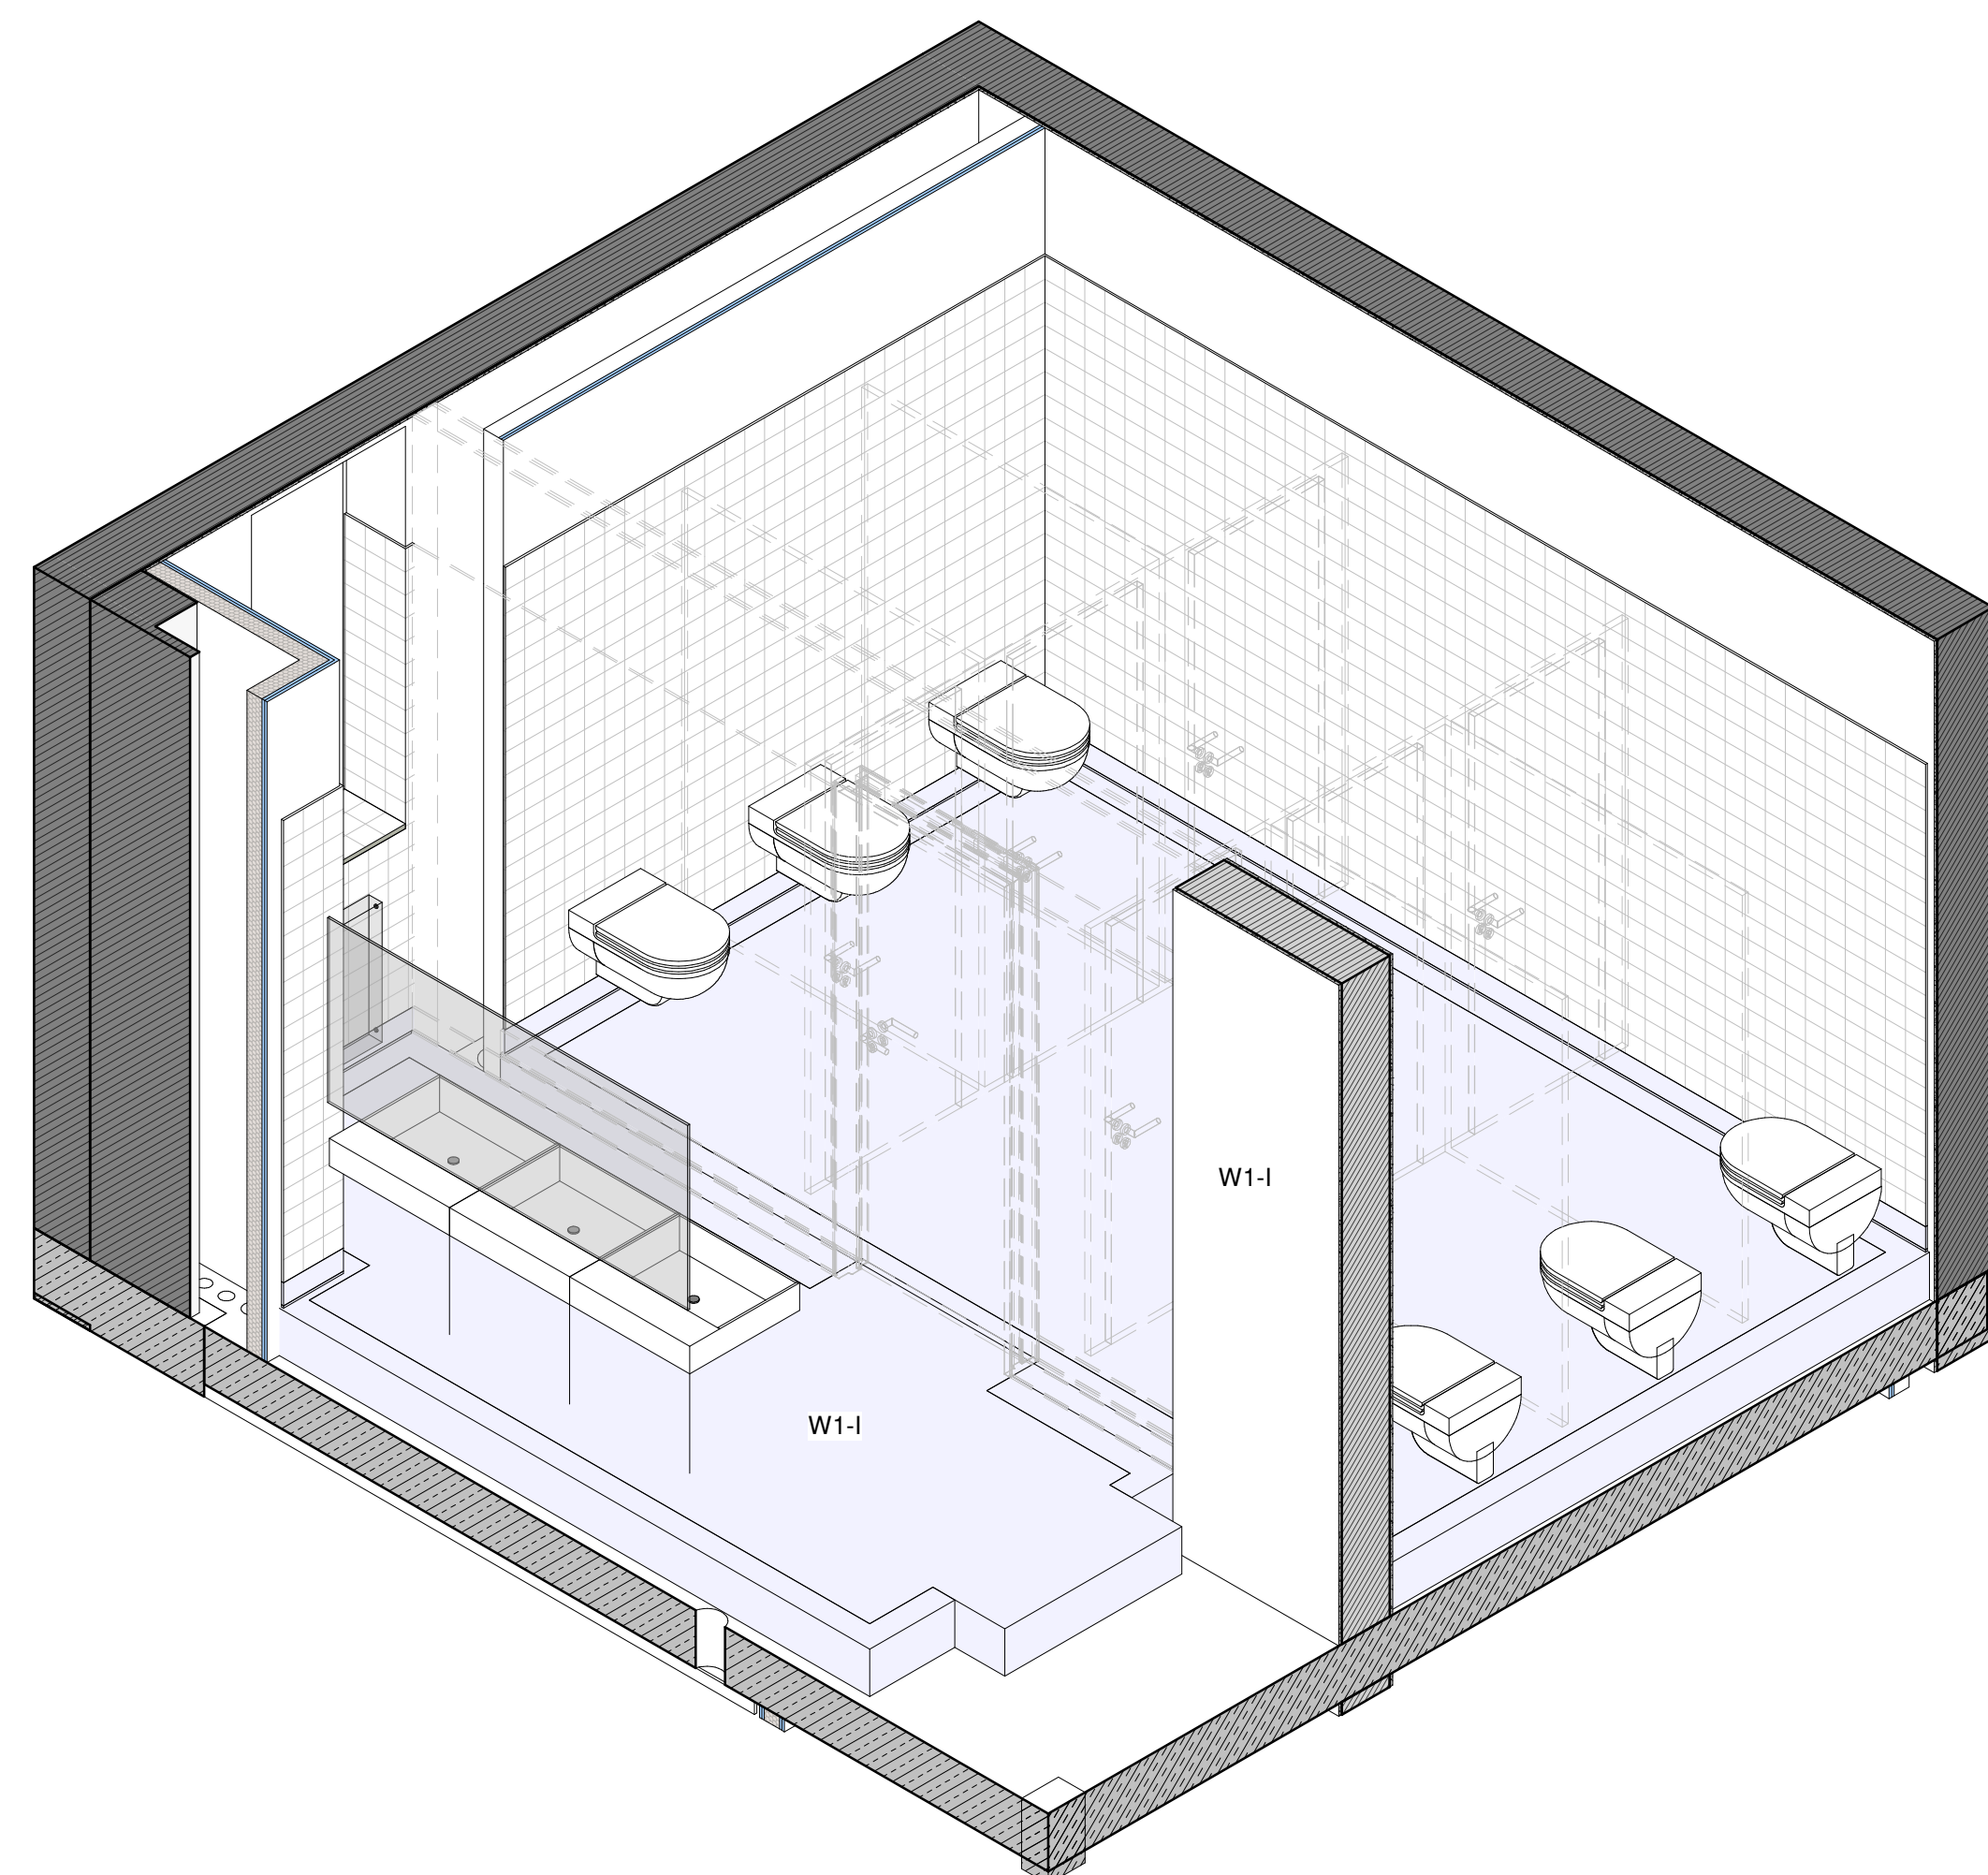

3D Ansicht 1 - Verbundabdichtung

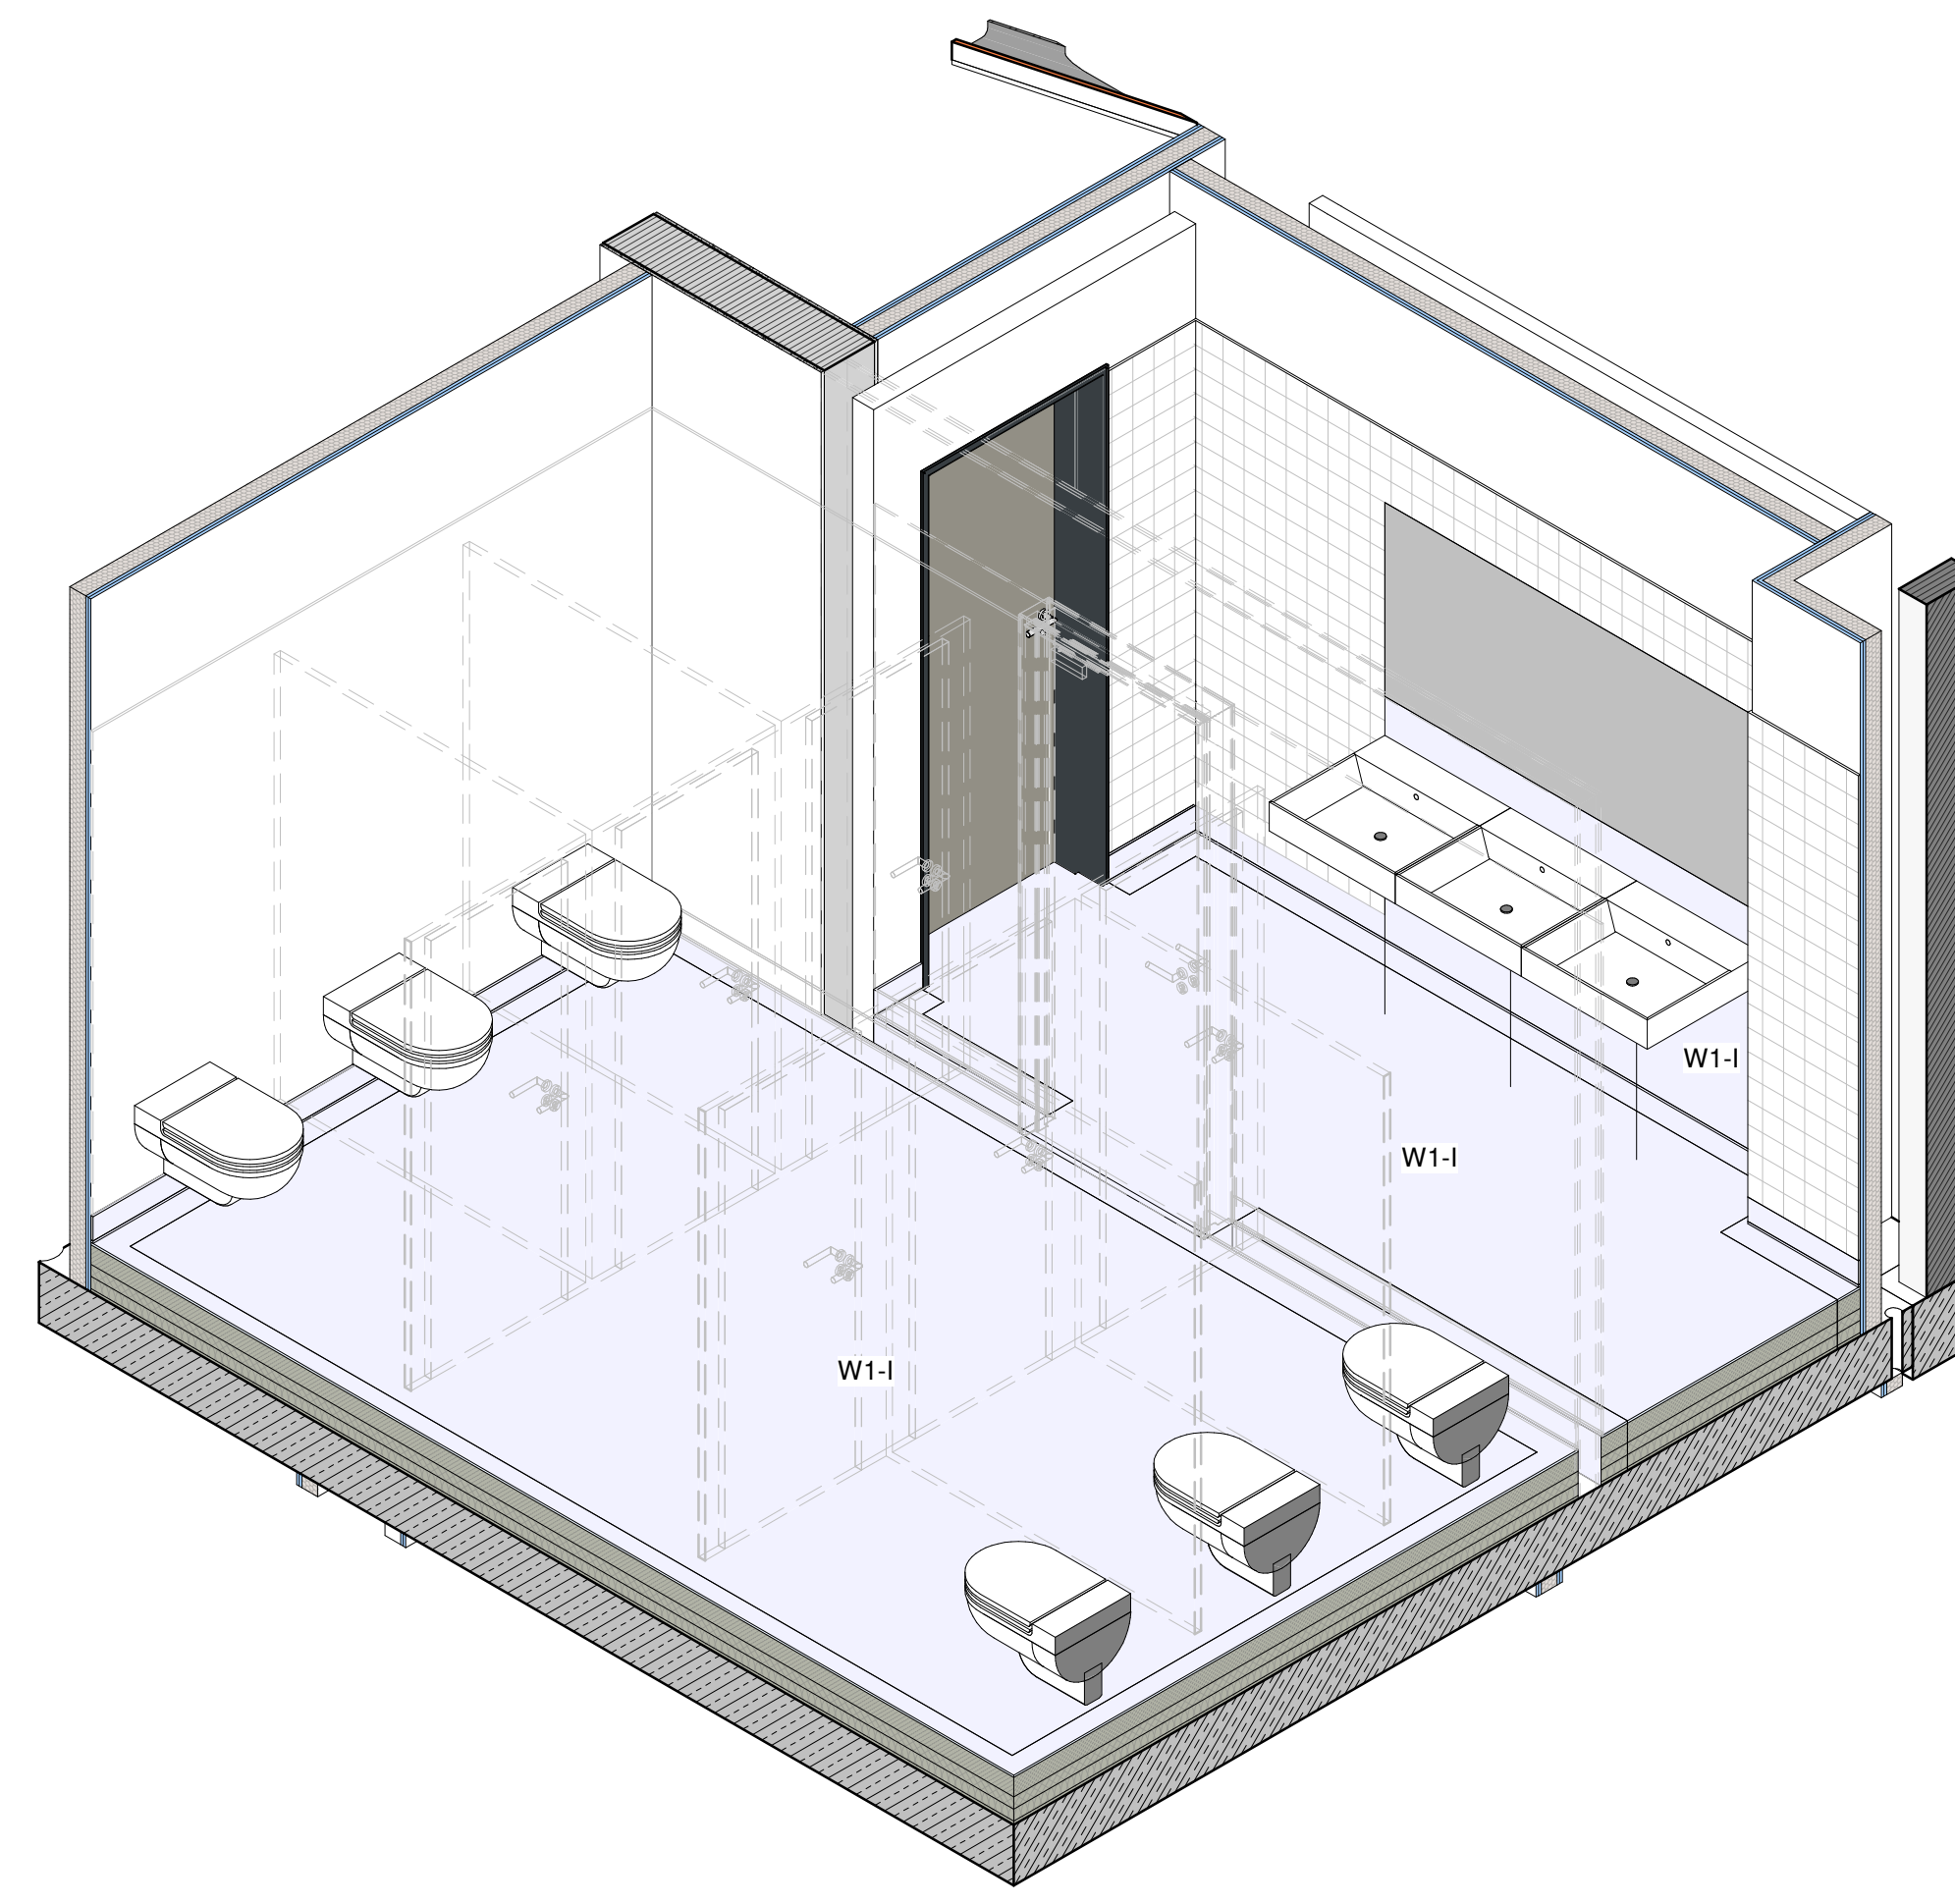

3D Ansicht 2 - Verbundabdichtung

#### Legende Abkürzungen und Symbole

Bezeichnung Bodenbeläge		
L1	FB-B, 1.01, LI	Linoleum (Flur / grau)
L2	FB-B, 1.02, LI	Linoleum (Leitfarbe UG1 / hellgelb)
L3	FB-B, 1.03, LI	Linoleum (Leitfarbe EG / orange)
L4	FB-B, 1.04, LI	Linoleum (Leitfarbe OG1 / blau)
L5	FB-B, 1.05, LI	Linoleum (Leitfarbe OG2 / grün)
L6	FB-B, 1.06, LI	Linoleum (Leitfarbe OG3 / hellblau)
L7	FB-B, 1.07, LI	Linoleum (Leitfarbe DG1 / gelb)
L8	FB-B, 1.08, LI	Linoleum (Leitfarbe DG2 / hellgrün)
F1	FB-B, 3.01, FL, H	Fiesen (Sanitär / hellgrau)
F2	FB-B, 3.02, FL, D	Fiesen (Treppenhaus / dunkelgrau)
E1	FB-B, 4.01, AN	Anstrich / Beschichtung (Technik / grau) - dunkel
S1	FB-B, 5.01, SA	Sauberauftrag (grau) - mittel

Siehe auch Plan 611 Bauteilkatalog Bodenbeläge sowie Plan 286 Bodenplan.

Siehe Fußbodenkatalog, Pläne 641, 642, 643 usw.

#### Bezeichnung Fußboden

Siehe Fußbodenkatalog, Pläne 641, 642, 643 usw.

#### Bezeichnung Sockelleisten

SL\_01

SL\_02

SL\_03

SL\_04

SL\_05

SL\_06

SL\_07

Bezeichnung Wandbeläge

AW-A, 01

AW-A, 01

AW-A, 02

AW-A, 03

AW-A, 04

AW-A, 05

AW-A, 06

AW-F, 01

AW-F, 02

\* STB Stützen sind in der Qualität des Räumes zu verpacken

#### Hinweise:

Der Auftragnehmer ist verpflichtet, Zeichnungen in technischer Hinsicht verantwortlich zu prüfen.

Konstruktions- und fertigungstechnische Bedenken sind dem Architekten und der Bauleitung rechtzeitig vor Ausführungsbeginn schriftlich mitzuteilen und zu begründen.

Ale Maße sind vor Ort zu prüfen. Unstimmigkeiten und Abweichungen sind in Rücksprache mit der Baubewachung und/ oder dem planenden Architekten zu nehmen.

Fliessenarbeiten:

- Boden:

- Wand:

- Sockelleisten:

- Fugen:

Fußboden- und Wandfliesen sind im Fugenschnitt zu verlegen.

Verbundabdichtung nach DIN 18534:

W1-1

W2-1

W3-1

8	Technische Zeichnung (Verfahren): 10.01.2023	13.02.2023	1.5
9	Technische Zeichnung (Verfahren): 10.01.2023	11.12.2024	1.5
10	Technische Zeichnung (Verfahren): 10.01.2023	12.07.2023	1.5
11	Technische Zeichnung (Verfahren): 10.01.2023	12.07.2023	1.5
12	Technische Zeichnung (Verfahren): 10.01.2023	12.07.2023	1.5
Zur Verifizierung des Planes können Anbindemasse der Fenster und Türen bzw. nicht vermaße Elemente oder Bereiche aus dem Plan abgegriffen werden.			
		STADT LEIPZIG - Amt für Gebäudemanagement -	
Objekt		Freigegeben	
Umnutzung Gymnasium Heinrichstraße Schule Heinrichstraße 36A 04317 Leipzig		Freigegeben	
Auftraggeber		Freigegeben	
STADT LEIPZIG Amt für Gebäudemanagement Technisches Rathaus / Prager Straße 118-136 04317 Leipzig		Freigegeben	
Architekt		Fachplaner	
Übersicht / Lage- / Höhenbezug			
			
Planbezeichnung			
Schemata Fliesen, 1.OG/3.OG/2.DG WC Mädchen			
A05 Freigegeben für Baustelle			
Datei: 017462g001_5_ARC_SC99_B		Blattnr.: 699	
gezeichnet: ss.b		Datum: 17.02.2023	
Format: 841x1350		Maßstab: 1:25	