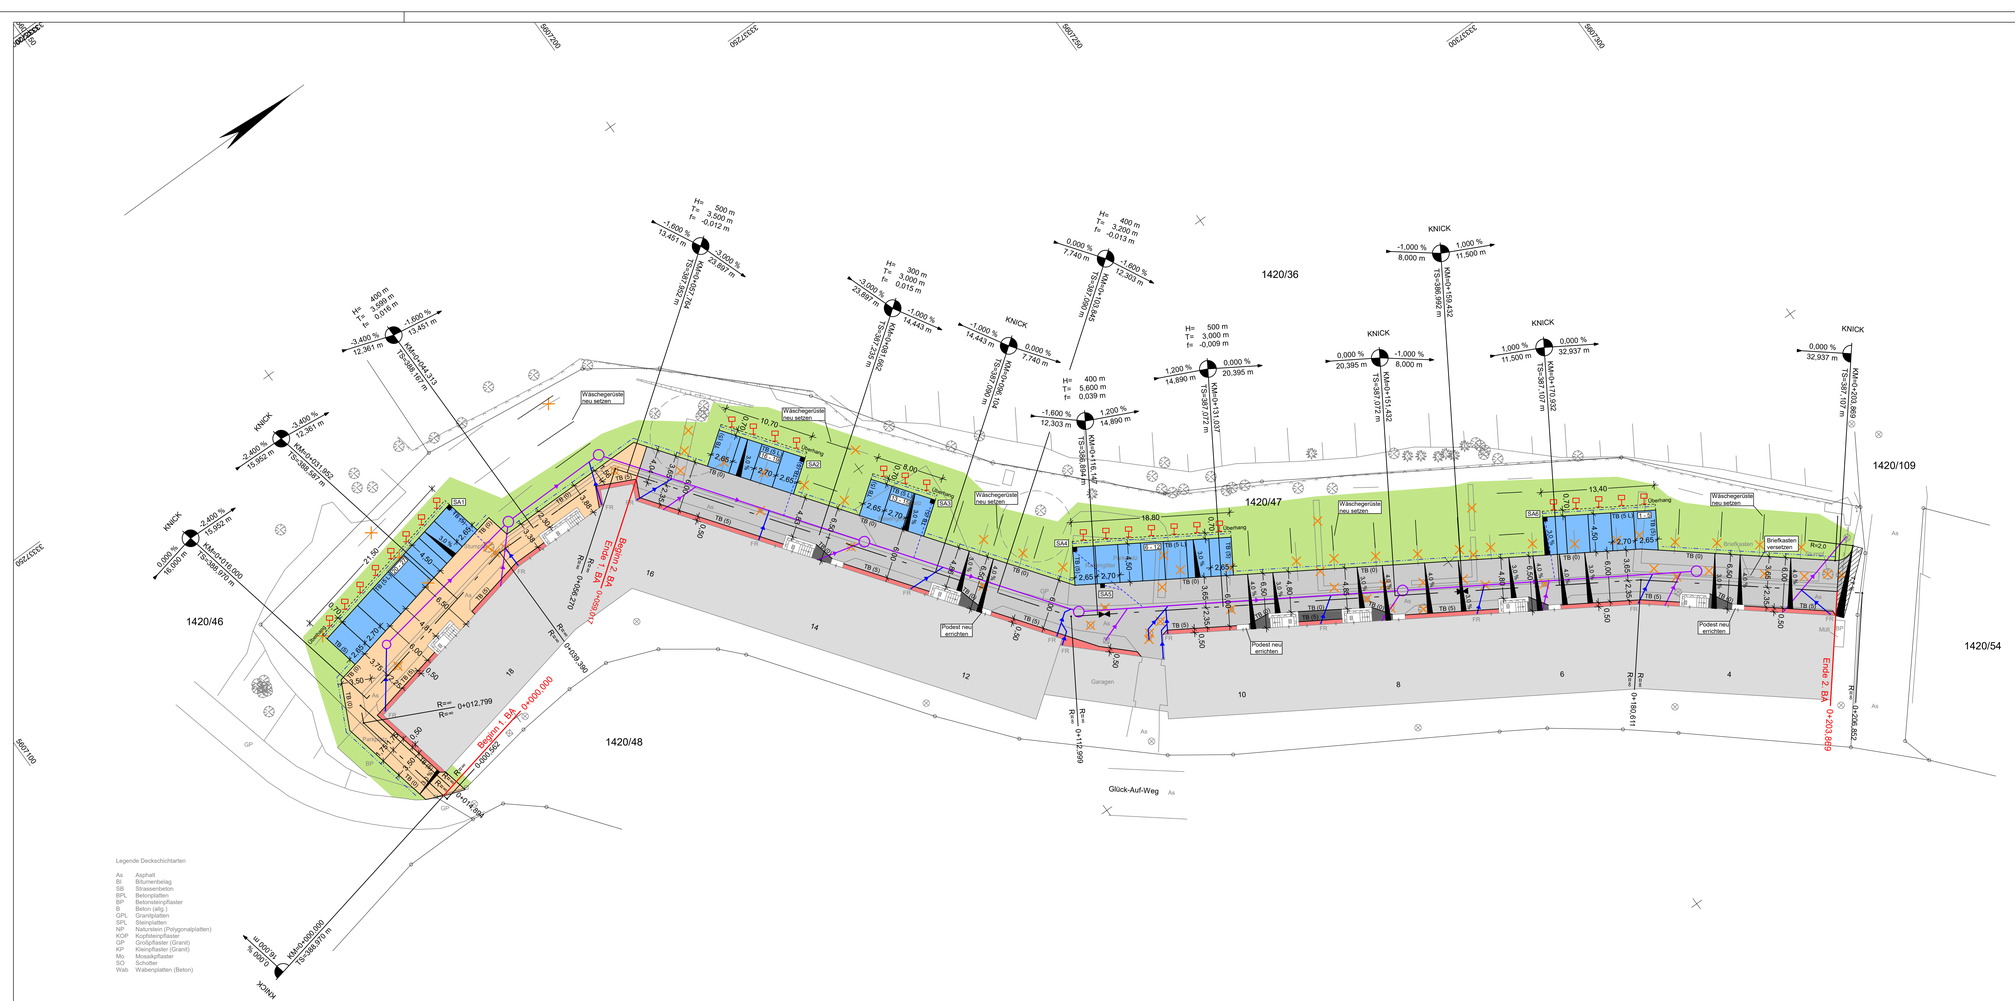

Zeichenerklärung

- Fahrbahn in Asphalt
- Angleichung an vorhandene Befestigung
- Fahrbahn / Gehweg in Beton-Verbundpflaster
- Parkflächen in Ökopflaster
- Auspflasterung in Natursteinkleinpflaster
- Kiesstreifen
- Grünfläche
- TB (...) / TB (... L) — Betonbordstein mit Anschlaghöhe / Betonbordstein mit Anschlaghöhe auf Lücke gesetzt
- Abbruch/Rodung/Rückbau
- H=500m — Neigungsbruchpunkt mit Angabe von Gefälle (-) und Steigung (+) in Prozent, Länge der Gefäll-(Steigungs-) Strecke und Halbmesser
- Hochpunkt
- Tiefpunkt
- 2,5 % — Fahrbahnquerneigung
- SA 1 — gepl. Straßenablauf mit Anschlussleitung und Nummer/vorh. Straßenablauf
- Sickerstrang ohne Drainageleitung
- Beschilderung zur Stellplatzzuweisung

Legende geplante Leitungen zur Information

Regenwasser — Mischwasser mit Schacht

Plangrundlage:

Die Grundlage für den vorliegenden Plan einschl. der vorh. Grundstücksgrenzen bildet die Vermessung bzw. Zeichnung "Lage- und Höhenplan", von 10/2024, erstellt durch
Vermessungsbüro Hoy
Hauptstraße 18 b
08321 Zschorlau.

Entwurfsbearbeitung:

AVEC
Planungsbüro Aue GmbH
Schneeberger Straße 29
08280 Aue-Bad Schlema

Telefon 03771 253314
Telefax 03771 253307

Entwurfsverfasser:	Wurziger
erstellt am:	10.04.2025
Lage-/Höhensystem:	ETRS89/ DHHN2016

Auer Wohnungsbaugesellschaft mbH
Poststraße 13
08280 Aue-Bad Schlema
Tel.: 03771/5502-0
Fax: 03771/5502-55
E-Mail: mail@wbg-aue.de

Bearbeitet:	
Geprüft:	
Projekt-Nr.:	

Nr.	Art der Änderung	Datum	Zeichen

AUSFÜHRUNGSPLANUNG

Auer Wohnungsbau-gesellschaft mbH

Unterlage / Blatt-Nr.: 5/1

Lageplan

Maßstab: 1:250

Ersatzneubau Zufahrt mit Parkflächen
Glück-Auf-Weg 4 -18 in Aue

Unterlage zum LV!
- nur zur Information -