

Abkürzungen

- AN = Anstrich
- BE = Bodeneinlauf
- BRH = Brüstungshöhe
- D = Decke
- DB = Deckenbelag
- FB = Fußboden
- FFB = Fertigfußboden
- FT = Fertigteile
- FL = Fliesen
- GKD = Gipskartondecke
- H = Höhe
- HK = Heizkörper
- HKV = Heizkreisverteiler
- OK = Oberkante
- RAS = Rasterdecke
- RFB = Rohfußboden
- RH = Raumhöhe
- RR = Regenfallrohr
- Stb = Stahlbeton
- TB = Trockenbau
- UK = Unterkante
- UKD = Unterkante Decke
- UKRD = Unterkante Rohdecke
- WD = Wand-/Unterdurchbruch
- DD = Deckendurchbruch
- BD = Bodendurchbruch
- BA = Bodenaussparung
- BoF = Bohrfeld
- KLB = Kernlochbohrung
- WA = Wandaussparung

- Zusatzbezeichnung Haustechnik:**
- (L) = Lüftung
 - (H) = Heizung
 - (S) = Sanitär
 - (K) = Kälte
 - (SW) = Schmutzwasser
 - (RW) = Regenwasser
 - (E) = Elektro
 - VL = Heizung Vorlauf
 - RL = Heizung Rücklauf
 - KW = Kaltwasser
 - WW = Warmwasser
 - ZI = Zirkulation

Materialien

- Kalksandstein tragend gemäß Statik und Brandschutz
- Kalksandstein nichttragend
- Stahlbeton gemäß Statik und Brandschutz
- WU-Beton gemäß Statik und Brandschutz
- Beton unbewehrt
- Mauerwerk Porenbeton, tragend
- Mauerwerk Porenbeton, nichttragend
- Stahlbetonfertigteile gemäß Statik

Symbole

- Bodendurchbruch
- Deckendurchbruch
- Wanddurchbruch/-schlitz
- Änderung
- in Klärung
- Wände raumhoch gefliest
- Wandfläche 1,25 m hoch gefliest
- Fliesenspiegel
- Streifenfundament Stahlbeton
- HKV B=75 Heizkreisverteilerkasten
- Elektroverteilerkasten
- Sonnenschutz

±0,00	OK Fertigfußboden
-0,15	OK Rohfußboden
±0,00	OK Fertig-/Rohfußboden
-0,15	OK Fertig-/Rohfußboden
-0,15	OK Gelände

Legende

- Brandschutz**
- Wand nb = Wand nicht brennbar
 - F30 = Wand feuerhemmend
 - F90 = Wand feuerbeständig
 - BW/BWQ = Brandwand/Brandwandqualität
 - T30-RS = Tür feuerhemmend-Rauchschutzabschluss
 - T60 = Tür hochfeuerhemmend
 - RS = Rauchschutztür
 - O = Tür Offenhaltung
 - SS = Tür selbstschließend
 - RF = Rettungsfenster
 - RWA = Rauch- und Wärmeabzug
 - D = dichtschießende Tür
 - D-SS = Tür dicht- und selbstschließend
 - P = Tür mit Panikfunktion
 - T = weitgehend dichtschießendes Tor aus nichtbrennbaren Baustoffen
 - n.v. = Tür nicht verschließbar
 - FAT = Fahrschacht nach DIN 4102-5 Abs. 6

Erläuterungen zum Raumstempel

G.01	Einheit Gastronomie.RaumNr
S.01	Einheit Sport.RaumNr
Eingang / Foyer	Raumbezeichnung
B: 29,55 m²	Fliesen Bodenbelag
U: 32,36 m	Fläche
RH: 3,50 m	Umfang
	Raumhöhe

Erläuterungen zum Türstempel

T00.G1.01	Etage.RaumNr.TürNr
T30-RS	Brandschutz
RB: 2,41x2,50	Rohbauöffnung
>1,20 m i.L.	ergänzende Angaben

Erläuterungen zum Fensterstempel

F00.G1.01	Etage.RaumNr.FensterNr
RB: 4,80x2,65	Rohbauöffnung
BRH: 0,00	Brüstungshöhe


HINWEIS: An allen Vorwandelementen (z.B. Waschbecken, WC) sind Verstärkungsprofile im Trockenbau einzubauen. Alle Türrahmen, Fensterbreiten und Fensterhöhen sind lichte Rohbaumaße. Brüstungshöhen (BH) und Höhen allgemein gelten ab OK Fertigfußboden (FFB) (BH = OK FFB bis OK Rohmauerwerk)

Pläne gelten nur in Verbindung mit folgenden Plänen:

- Statikpläne: TWI_A_TW_BW_A00_E0_0010_A_P
- Haustechnikpläne: ...??:??:...

HINWEISE ZUR BEACHTUNG!

Die Ausführungspläne gelten nur in Verbindung mit den Plänen des Statikers und der Fachingenieure! Alle Maße sind vor Ort verantwortlich zu prüfen! Maßunstimmigkeiten sind sofort mit dem Architekten zu klären. Für Maßfehler haftet allein der Auftragnehmer. Der Auftragnehmer ist verpflichtet, Zeichnungen in technischer Hinsicht verantwortlich zu prüfen. Konstruktions- u. fertigungstechnische Bedenken sind der Bauleitung rechtzeitig vor Ausführungsbeginn schriftlich mitzuteilen und zu begründen.

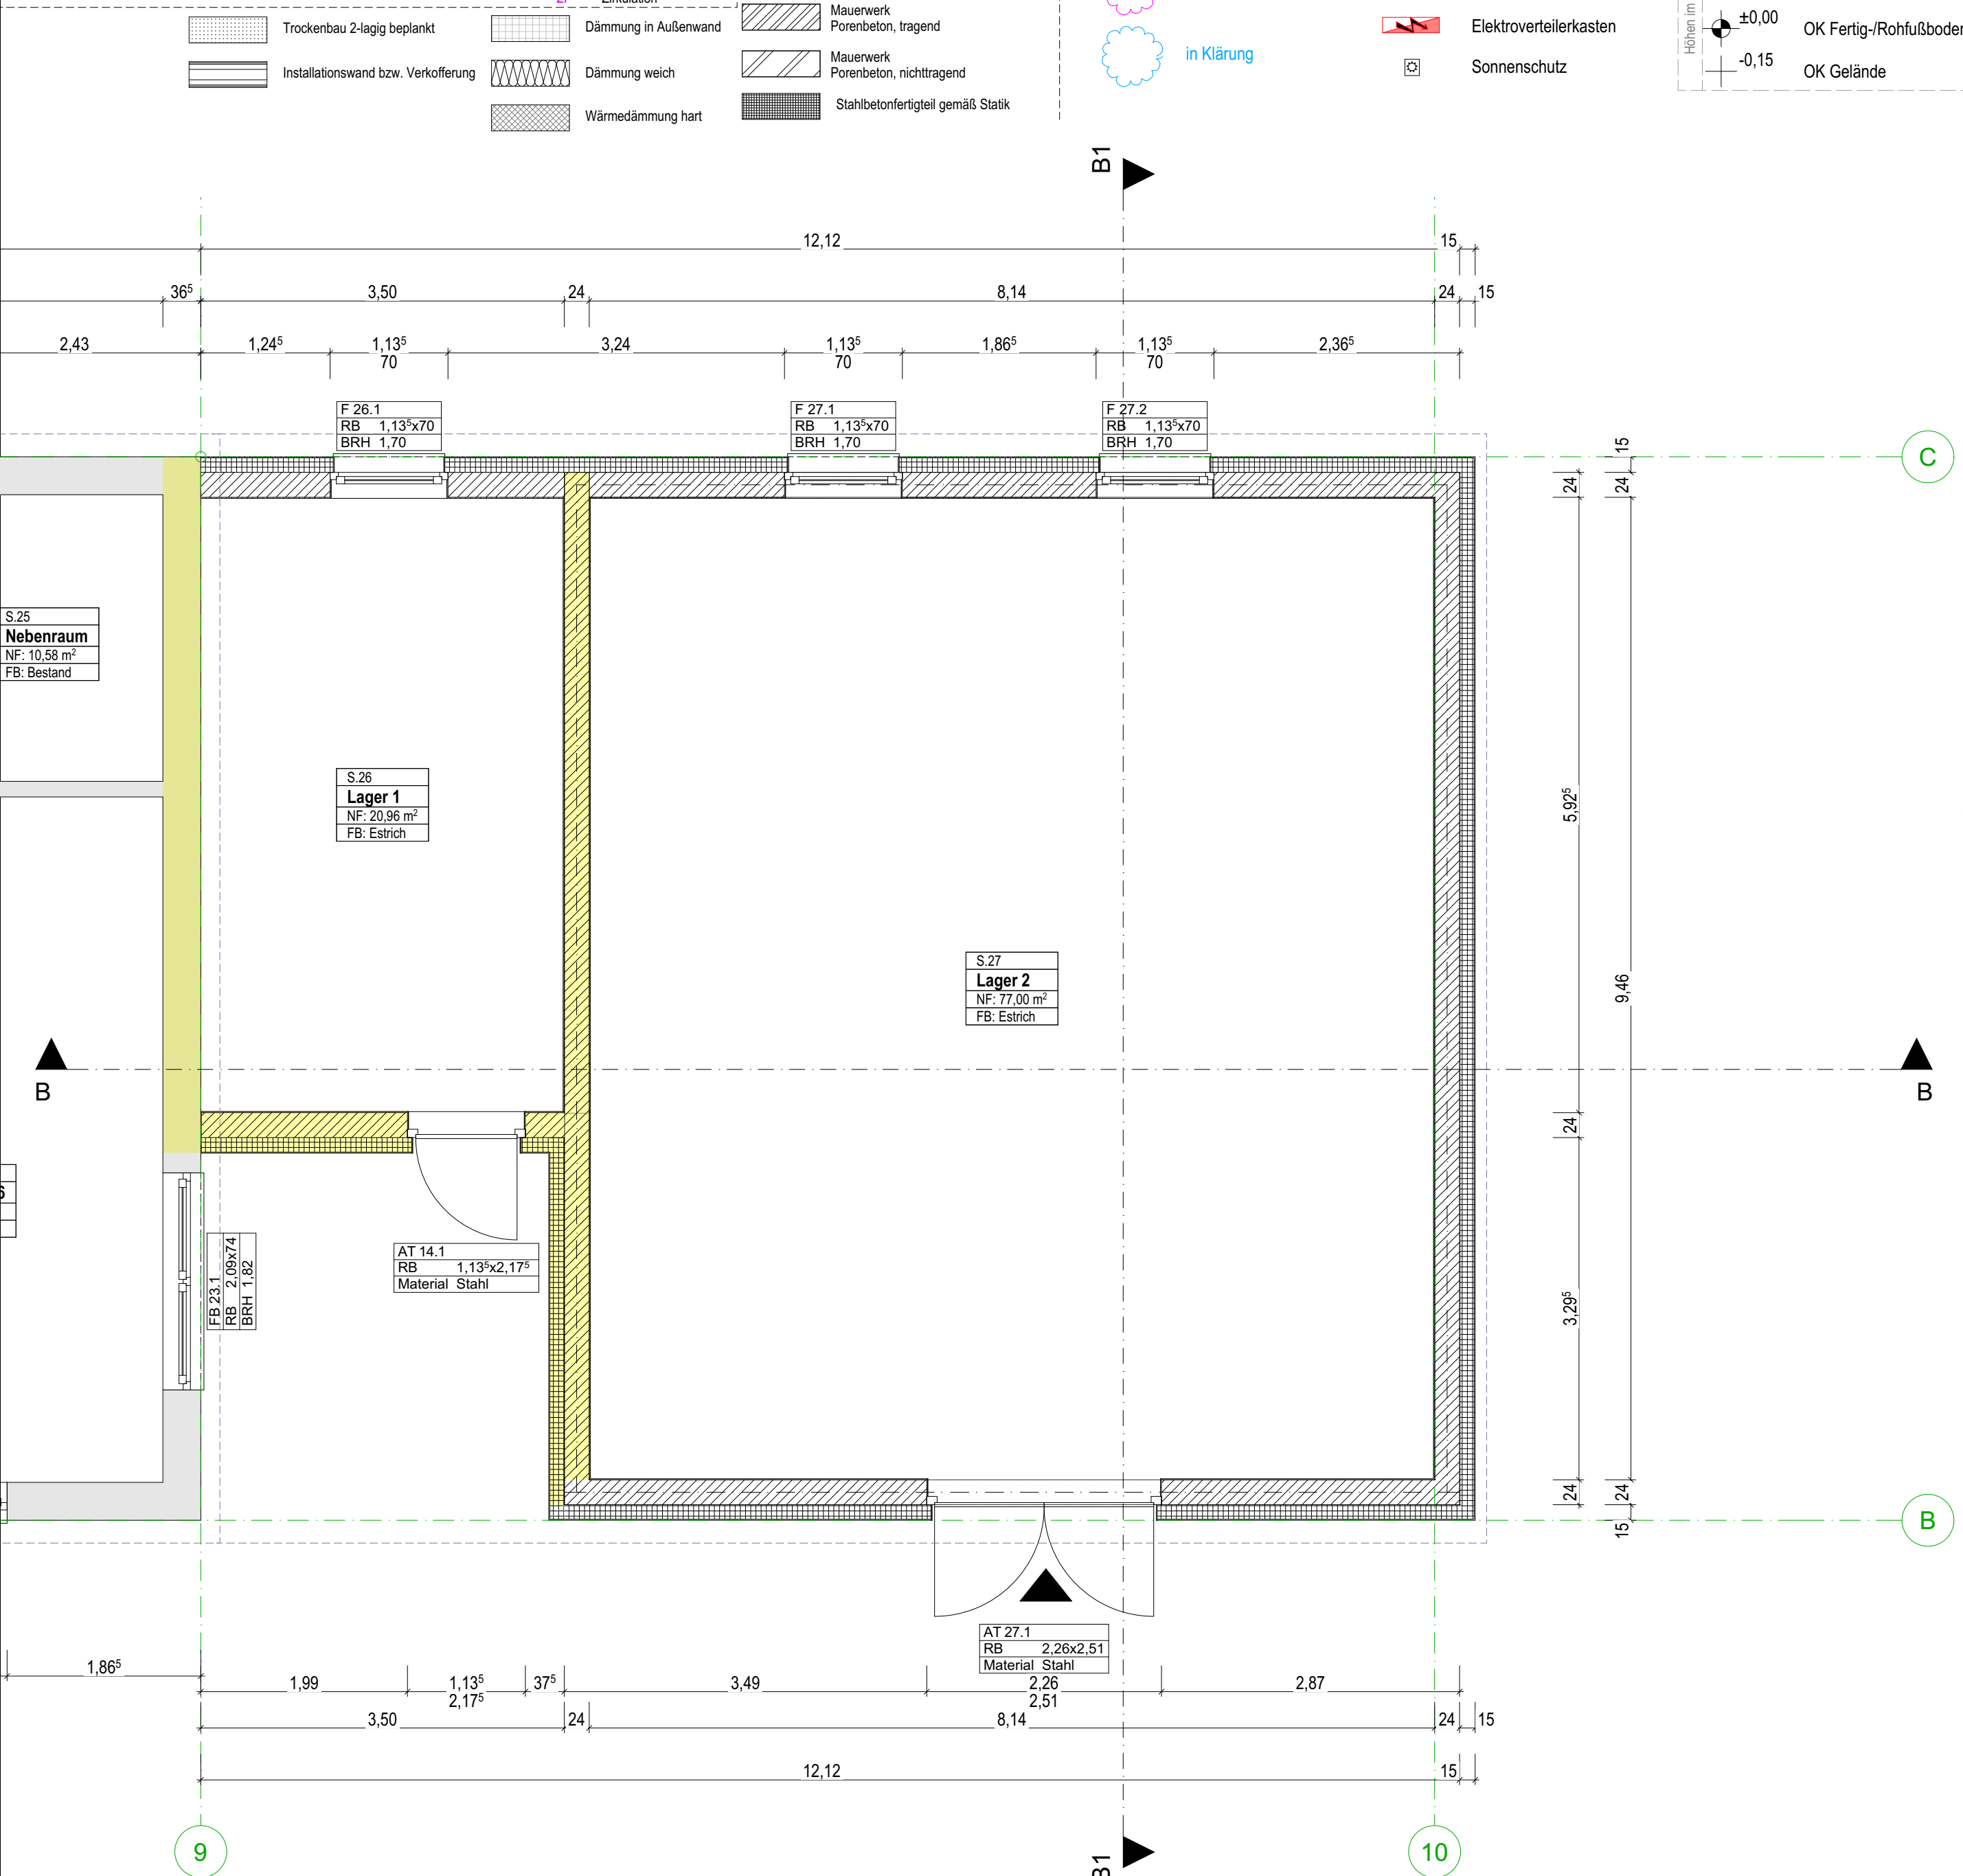

Bauvorhaben P10-A-AR-GR-A02-E0-0600---F

Wilsdruffer Parkstadion

Anschrift: Landbergweg 7A, 01723 Wilsdruff

Höhenbezug: OK FFB EG +/-0.00 = 267.70 DHHN

-	17.12.2024	05	Planerstellung AP	DSH	ME
Index	Datum	Nr	Änderungen siehe Nr. und Wolken	gez.	gepr.

Stadtverwaltung Wilsdruff
Nossener Straße 20
01723 Wilsdruff
Tel 035204 463 0 Fax 035204 463 600
Mail post@svwilsdruff.de Web www.wilsdruff.de

WILSDRUFF
Wirtschaft · Wohnen · Wohlfühlen

phase 10
INGENIEUR- UND PLANUNGSGESELLSCHAFT MBH
Borngasse 4, 09599 Freiberg
Tel 03731 2024-0 Fax 03731 2024-20
Mail info@phase-10.de Web www.phase-10.de

phase 10
INGENIEUR- UND PLANUNGSGESELLSCHAFT MBH
Borngasse 4, 09599 Freiberg
Tel 03731 2024-0 Fax 03731 2024-20
Mail info@phase-10.de Web www.phase-10.de

Generalplanung: **Grundriss EG Lager Endzustand**

Fachplanung Freianlagen: **Ausführungsplanung**

Status: **Freigabe**

Plannummer: **P10-A-AR-GR-A02-E0-0600---F**

Planer: DSH | LPH | Gewerk | Planart | Segment | Ebene | Blattnr. | Index | Status

Datum, Unterschrift Freigabe Bauherr	Datum, Unterschrift Freigabe Planverfasser	Maßstab: 1:50	Proj-Nr. Fachplaner: 000
gez. DSH	gepr. ME	Planformat: A1	Proj-Nr. Phase10: 788
		Erstellungsdatum: 17.12.2024	