


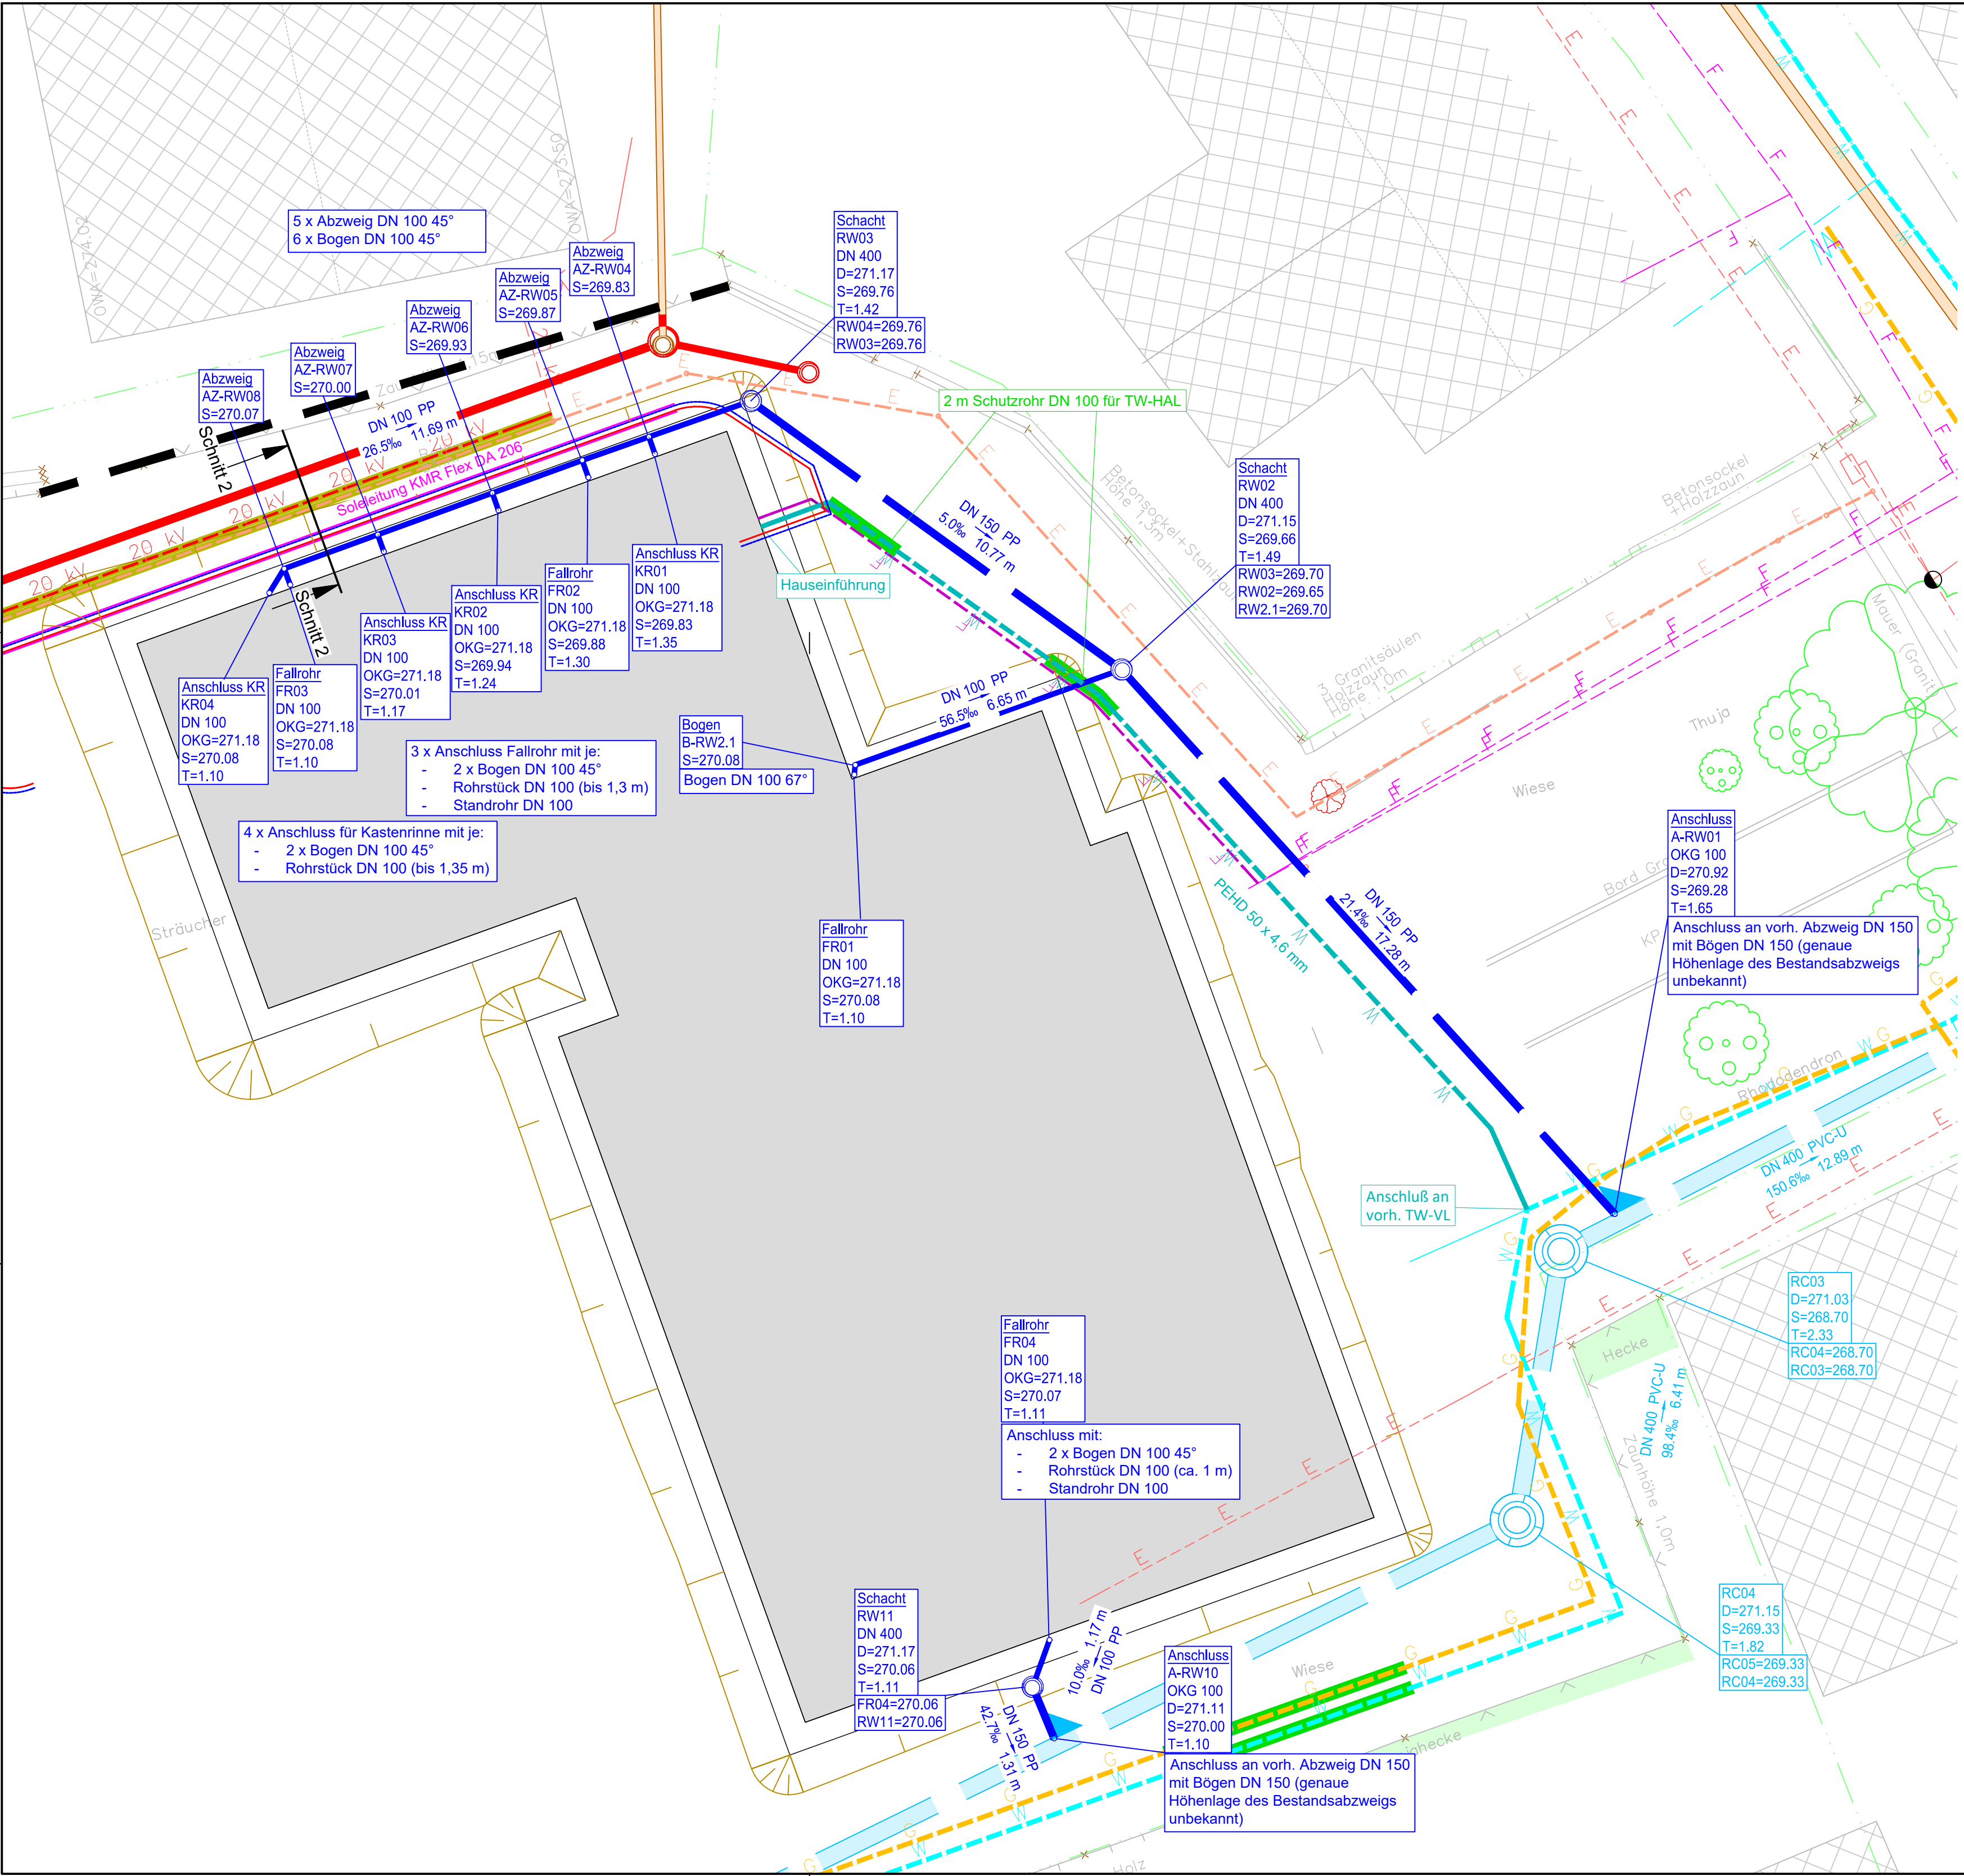

Ansprechpartner für Medienneuverlegung

Gasleitung

Rheingas GmbH

Herr Bittner
stefan.bittner@rheingas.de
03594-7795167, 0171-8816213

MS & NS Kabel

Sachsennetze HS.HD GmbH

Herr Kreische - Netzbetrieb
konrad.kreische@sachsenenergie.de
035952-36282, 0171-8691742

Herr Falk Schilhabel - BÜ
falk.schilhabel@sachsenenergie.de
0351-563028536, 0172-5645999

Trinkwasserleitung

Wasserversorgung Bischofswerda
Zentrale 03594-777-0, info@wvbiw.de

Herr Reichelt - Meister Rohmetz Trinkwasser,
03594-777-212, 0173-3979700

Herr Brosch - Sachbearbeiter Trinkwasser,
03594-777-226, 0173-3978348

Zeichenerklärung

Bestandsleitungen

Schmutzwasser vorh. ———
Regenwasser vorh. ===

Trinkwasser —W—
MS-Kabel —20 kV—
NS-Kabel —E—
Gas —S—
Glasfaser —F—
FM-Kabel —F—



Neuverlegung / Umverlegung

Dachentwässerung gepl. - - - - -

Trinkwasser —W—
Glasfaser —F—

Medienleitung GRÜN hinterlegt - Schutzrohr von Tiefbauer

Flurstücksgrenzen - - - - -

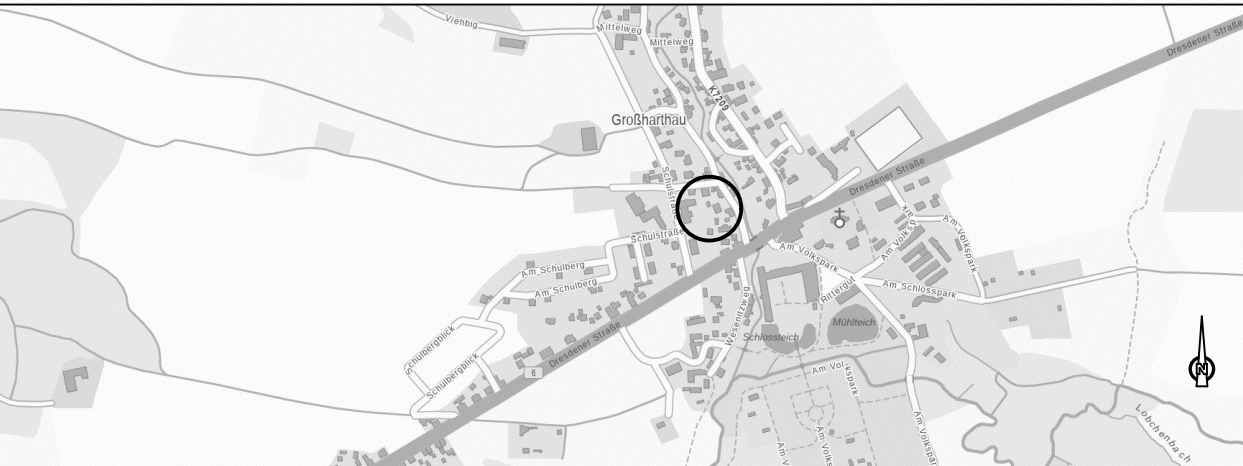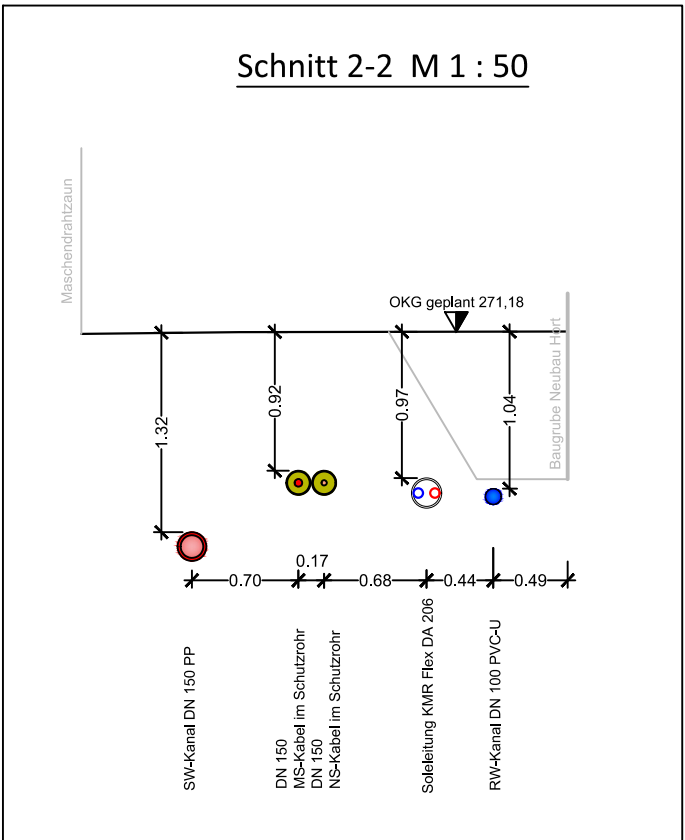


Bestandsleitungen und -kabel sind aus den Leitungsplänen der Medienträger bzw. den Planunterlagen des koordinierten Medienplans des Ingenieurbüro Schubert übernommen, mit Abweichungen zur angegebenen Lage muss gerechnet werden.
Die Flurstücksgrenzen wurden aus den Planunterlagen des koordinierten Medienplans des Ingenieurbüro Schubert übernommen und dienen nur zur Übersicht. Aus der Darstellung können keine rechtlichen Ansprüche abgeleitet werden. In diesem Falle ist eine amtliche Grenzfest- bzw. -herstellung zu beantragen.

Gemeindeverwaltung Großharthau		Projekt-Nr.:	
Wesenitzweg 6 01909 Großharthau		bearbeitet:	
Telefon: +49 35954 - 5198 29 E-Mail: bauamt@grossharthau.de		geprüft:	


Nr.	Art der Änderung	Datum	Zeichen

Ausschreibungsplanung

-----		Unterlage: 5 Blatt Nr.: 1
Lagebezug: ETRS89 UTM-33N Höhenbezug: DHNN2016		Lageplan Maßstab: 1:100
Neubau eines Hortgebäudes für 100 Kinder, Großharthau Medienumerschließung		
aufgestellt:	zur Ausführung freigegeben:	
-----, den -----	-----, den -----	

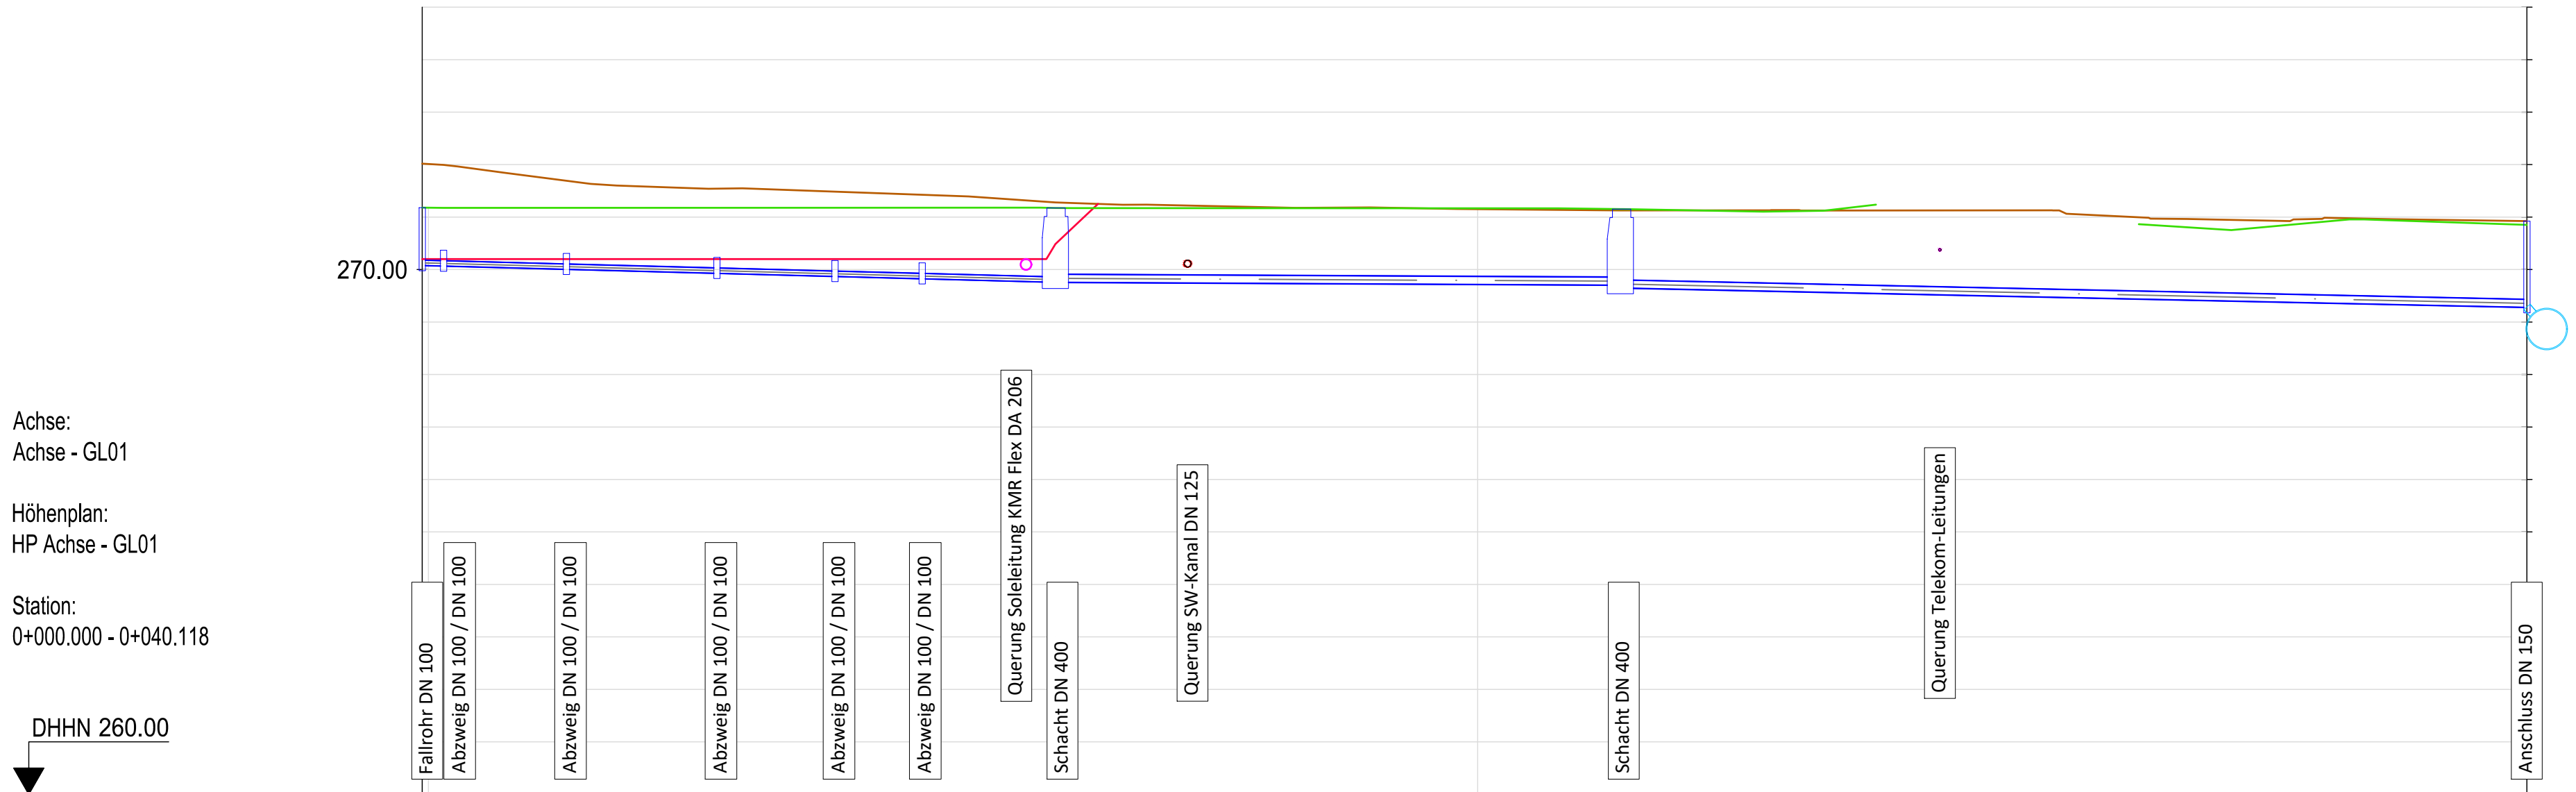

Schachtbezeichnung	FR03	AZ-RW08	AZ-RW07	AZ-RW06	AZ-RW05	AZ-RW04	RW03	RW02	A-RW01
Haltungsbezeichnung	FR03	RW08	RW07	RW06	RW05	RW04	RW03	RW02	
Haltungslänge	[m]								
Nennweite	DN 100	FDN 100	PP	DN 100	PP	DN 100	PP	DN 100	PP
Tiefe	[m]	1.10	0.30	0.30	0.30	0.30	0.30	1.42	1.65
Sohlgefälle	[‰]	26.5‰	26.5‰	26.5‰	26.5‰	26.5‰	26.5‰	5.0‰	21.4‰
Schachtdeckelhöhe	[m]	270.08	271.18	270.31	270.23	270.17	270.13	271.17	270.92
vorh. Geländehöhe	[m]	270.07	271.18	271.18	271.18	271.17	271.17	271.15	270.28
Rohrsohle	[m]	270.07	270.00	269.93	269.87	269.83	269.76	268.70	268.28
Station	[m]	0+000.00	0+005.00	0+010.00	0+015.00	0+020.00	0+025.00	0+030.00	0+040.118

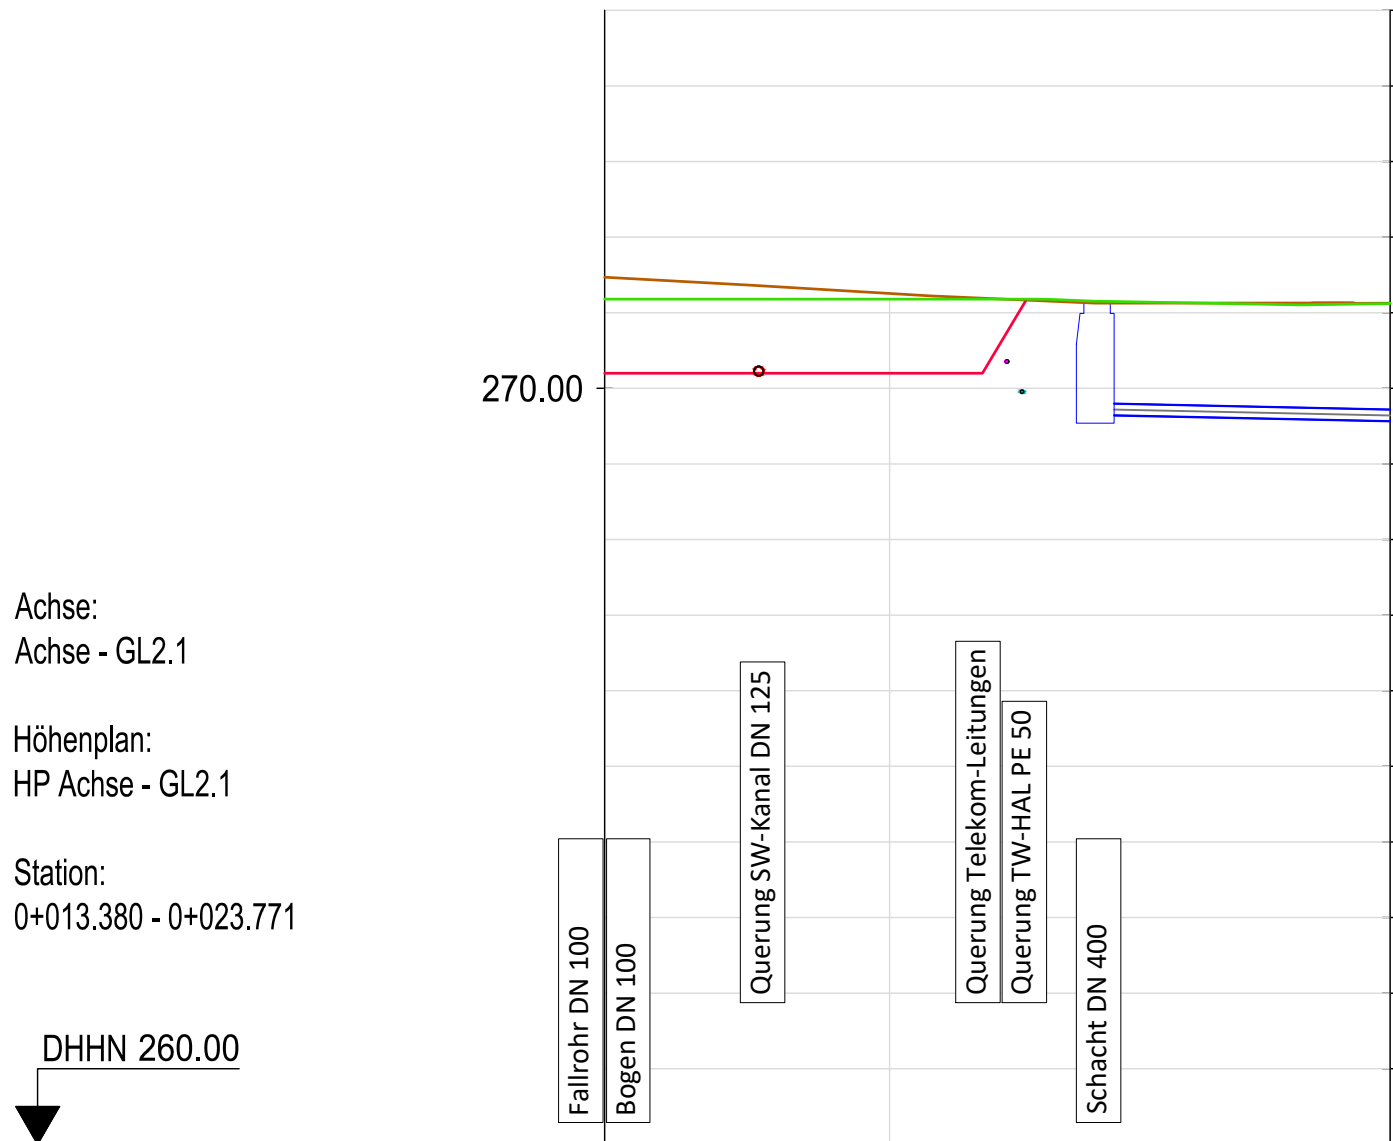


Schachtbezeichnung		RW02
Haltungsbezeichnung		RW02
Haltungslänge	[m]	
Nennweite		DN 150
Tiefe	[m]	1.49
Sohlgefälle	[‰]	21.4‰
Schachtdeckelhöhe	[m]	271.15
vorh. Geländehöhe	[m]	271.15
Rohrsohle	[m]	270.28
Station	[m]	0+013.380 - 0+023.771

Zeichenerklärung

- Trinkwasser gepl.
- Regenwasser gepl.

- Baugrube geplant
- Geländehöhe geplant
- Geländehöhe vorh.

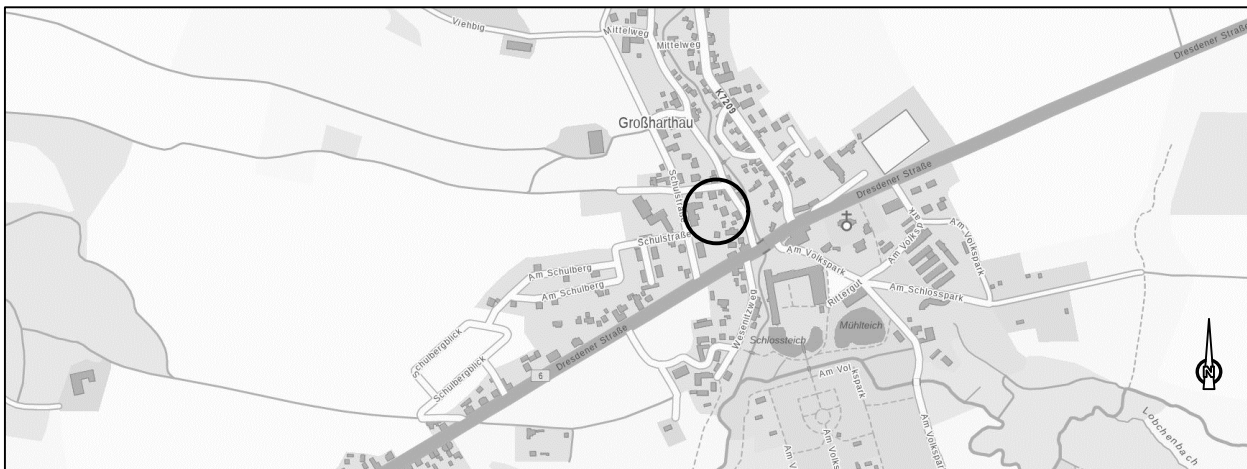


Bestandsleitungen und -kabel sind aus den Leitungsplänen der Medienträger bzw. den Planunterlagen des koordinierten Medienplans des Ingenieurbüro Schubert übernommen, mit Abweichungen zur angegebenen Lage muss gerechnet werden.
Die Flurstücksgrenzen wurden aus den Planunterlagen des koordinierten Medienplans des Ingenieurbüro Schubert übernommen und dienen nur zur Übersicht. Aus der Darstellung können keine rechtlichen Ansprüche abgeleitet werden.
In diesem Falle ist eine amtliche Grenzfest- bzw. -herstellung zu beantragen.

Achse:
Achse - TW-HAL

Höhenplan:
HP Achse - TW-HAL 3

Station:
0+000.000 - 0+025.329

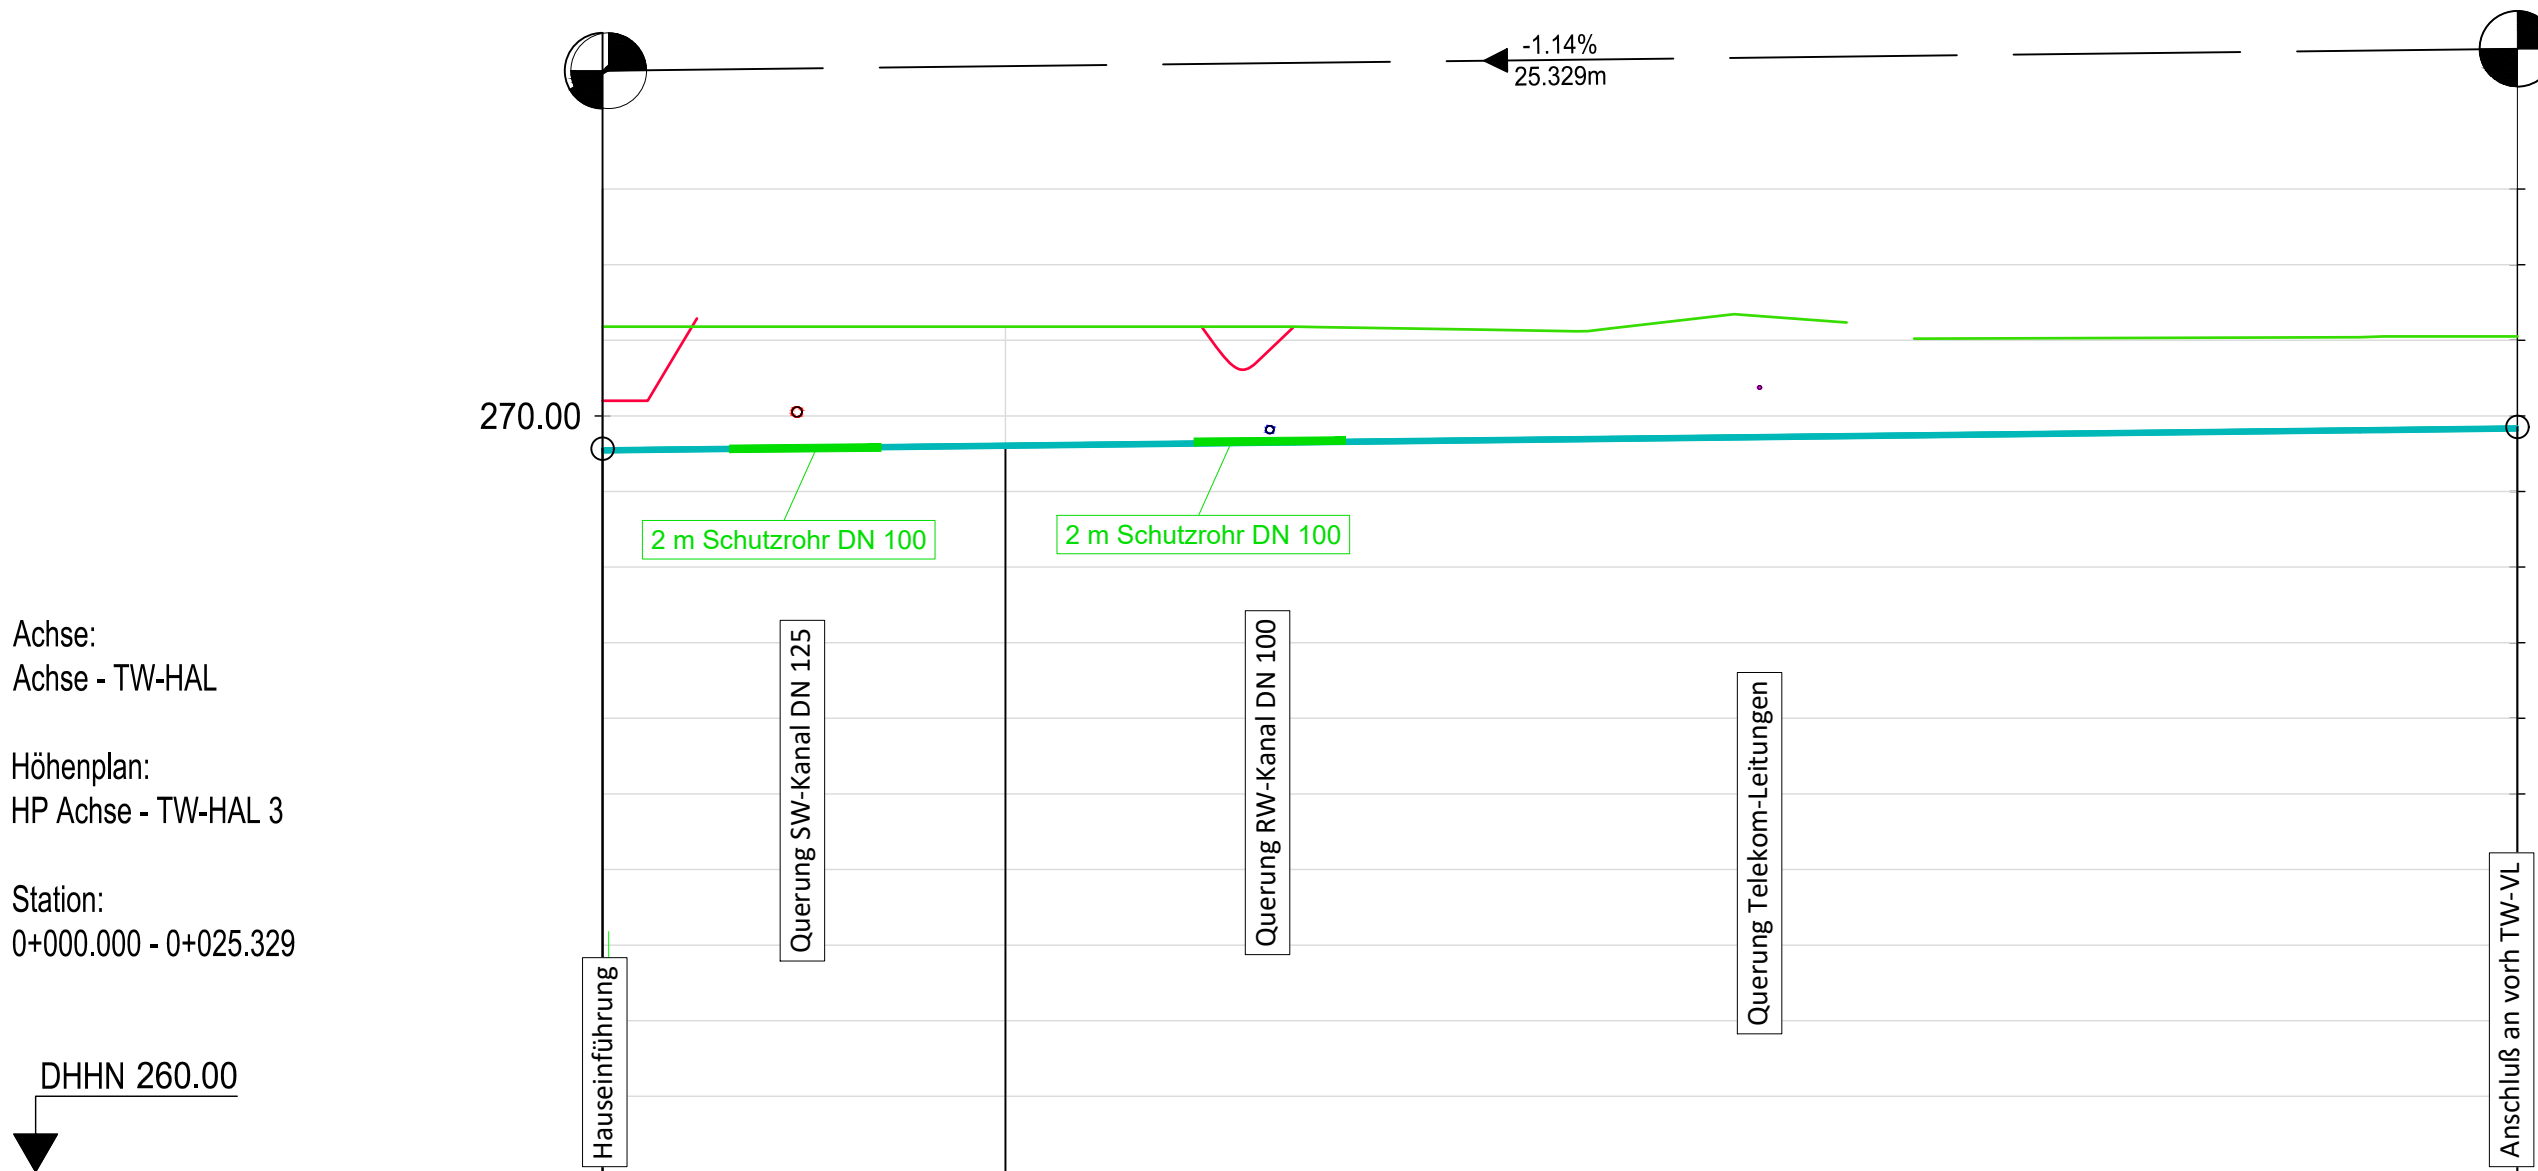

Knotenbezeichnung									
Leitungslänge	[m]								
Nennweite									
Stationierung		0+000.00	0+005.00	0+010.00	0+015.00	0+020.00	0+025.00	0+030.00	0+035.00
Geländehöhe		271.18	271.18	271.18	271.18	271.18	271.18	271.18	271.18
OK Rohrleitung		269.56	269.57	269.58	269.59	269.60	269.61	269.62	269.63
Scheitelüberdeckung		1.62	1.61	1.60	1.59	1.58	1.57	1.56	1.55

Gemeindeverwaltung Großharthau	Projekt-Nr.:
bearbeitet:	
geprüft:	

Nr.	Art der Änderung	Datum	Zeichen
-----	------------------	-------	---------

Ausschreibungsplanung

Unterlage: 6 Blatt Nr.: 1	Höhenplan mit Längsschnitte RW u. TW Maßstab: 1:100/100
Neubau eines Hortgebäudes für 100 Kinder, Großharthau Medienumerschließung	
aufgestellt:	zur Ausführung freigegeben:
-----, den -----	-----, den -----