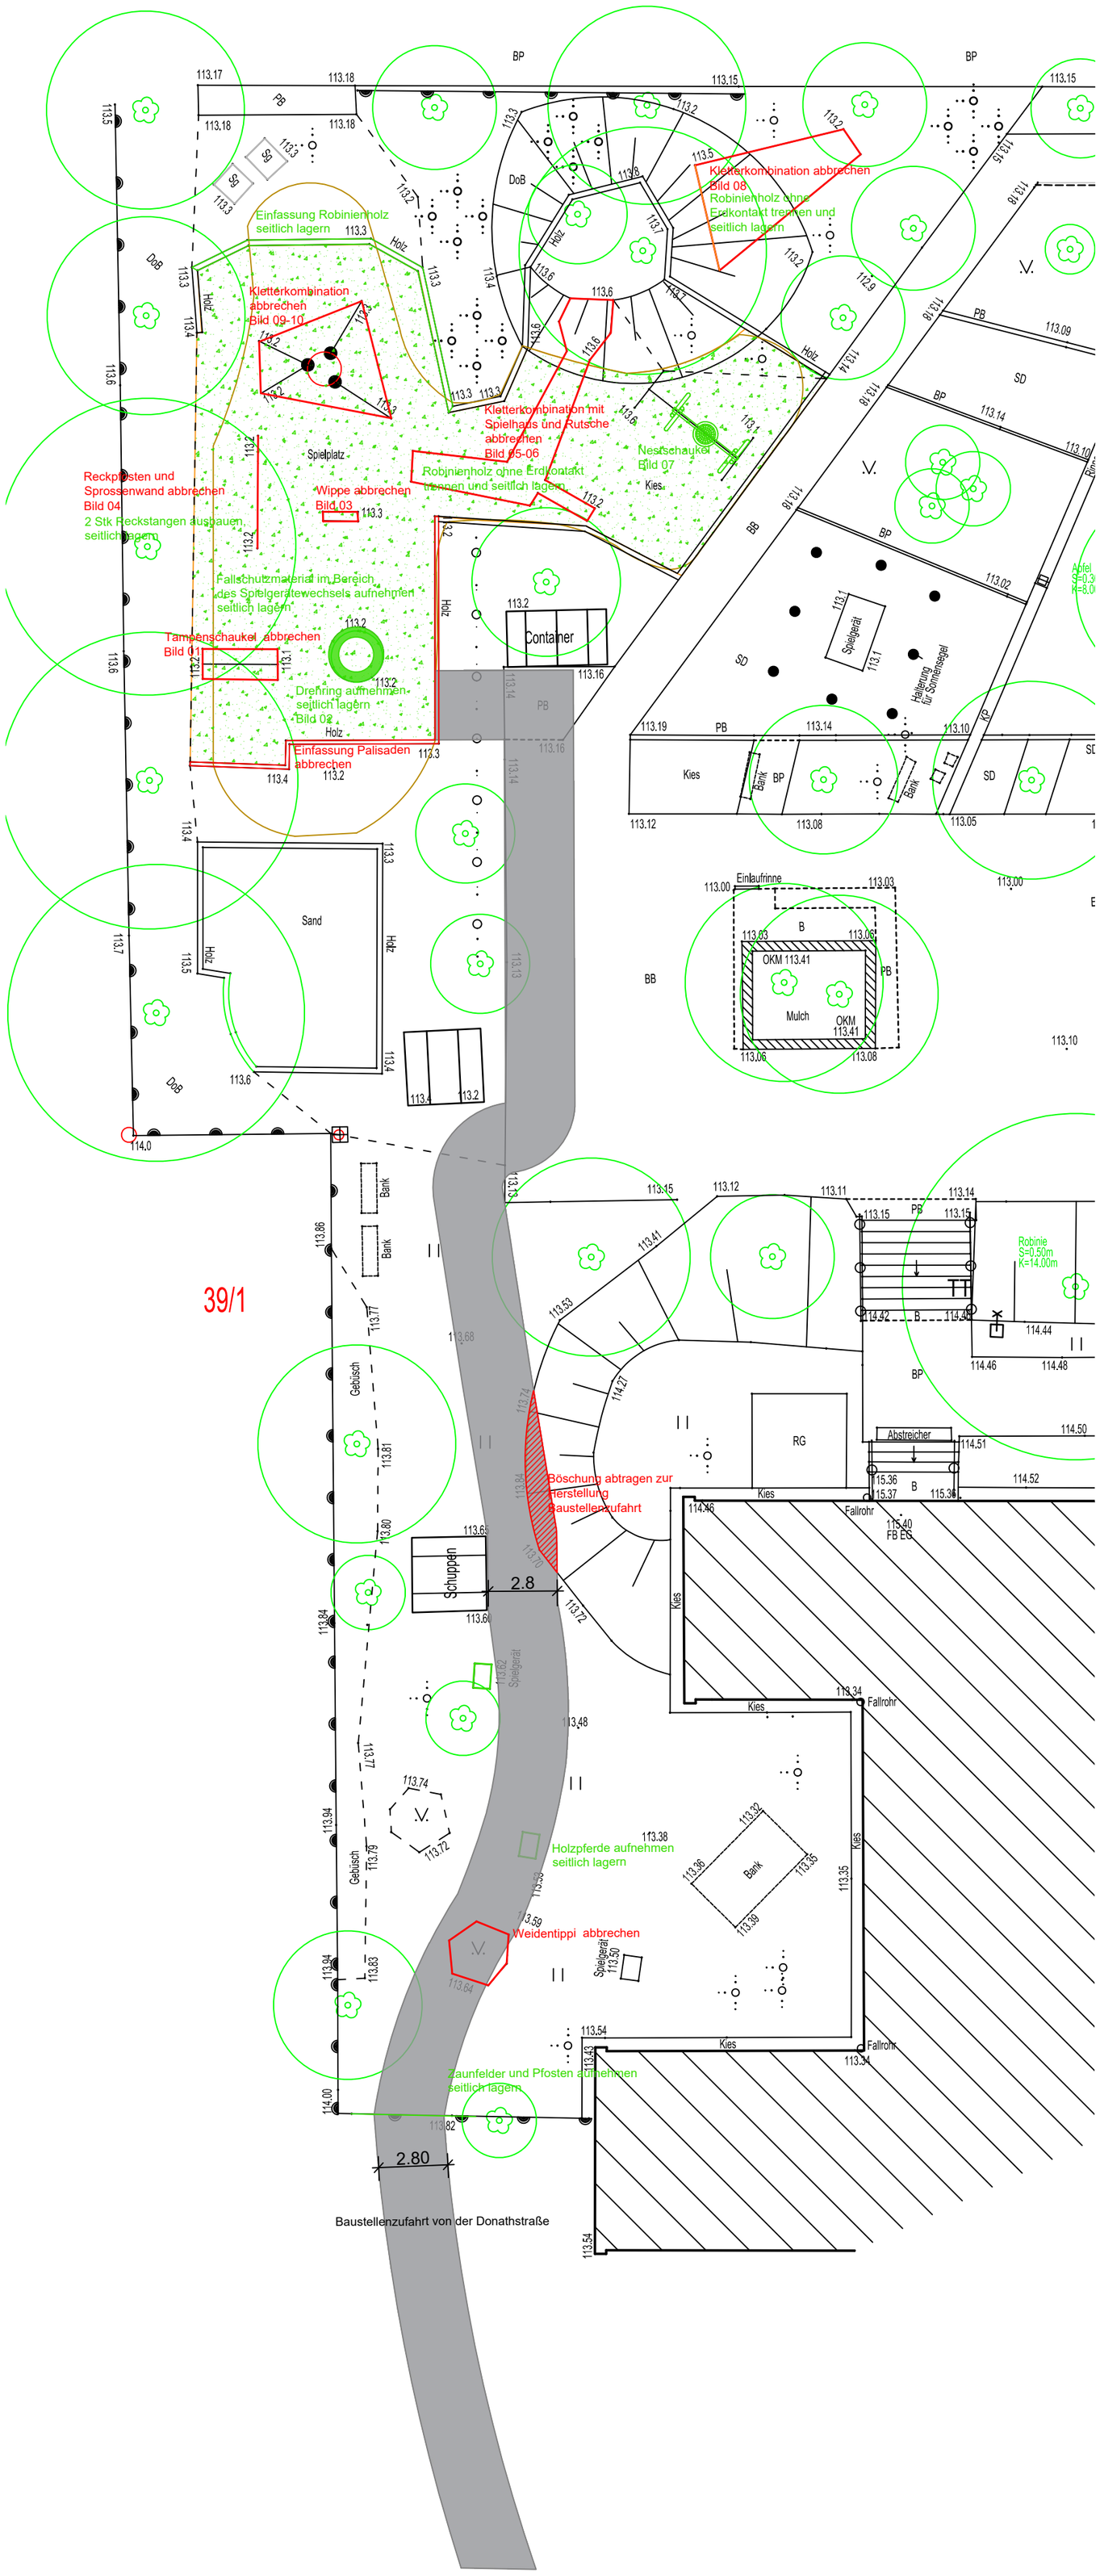


## Legende

Bestand Abbruch Ausbau zum Wiedereinbau

Ausstattung

- Spielgeräte
- Spielgeräte
- Fallschutzkies

Sonstiges

- Baustraße

| Höhenbezug: ± 0,00 OK FFB EG ENTSPRICHT m NHN | | | |
|---|---|---|---|
| | | | |
| | | | |
| Index | Änderung | Datum | Gez. |

Zeichnungscode


Landeshauptstadt Dresden
Eigenbetrieb Kindertageseinrichtungen
Dr.-Külz-Ring 19 01067 Dresden Tel 0351 4885131


PLANFREIGABE | Eingang: | Ausgang:

Freigabe durch: | Projl.

Freigabe verweigert durch:

Projekt

# Sanierung Teilbereich Freiflächen 95.Grundschule

Donathstraße 10

01279 Dresden

Projektsteuerung


STESAD
im Auftrag der Landeshauptstadt Dresden

STESAD GmbH
Stadtentwicklungs- und
-sanierungsgesellschaft Dresden mbH
Treuhänderischer Sanierungsträger
der Landeshauptstadt Dresden
Königsbrücker Str. 6b
01099 Dresden
Telefon: (03 51) 4 94 73 0
Telefax: (03 51) 4 94 73 60


Planungsphase

## 5 - Ausführungsplanung

Fachplaner

Darstellung

## Lageplan
## Abbruchplan, BE

| Dateiname | |
|---|---|
| GS95_F_5_250414_Lpl_Abbruch | |
| Maßstab 1:200 | Datum 14.04.2025 |
| Gez. | Projekt-Nr. FFG91 |
| Bl.-Nr. 01 | |