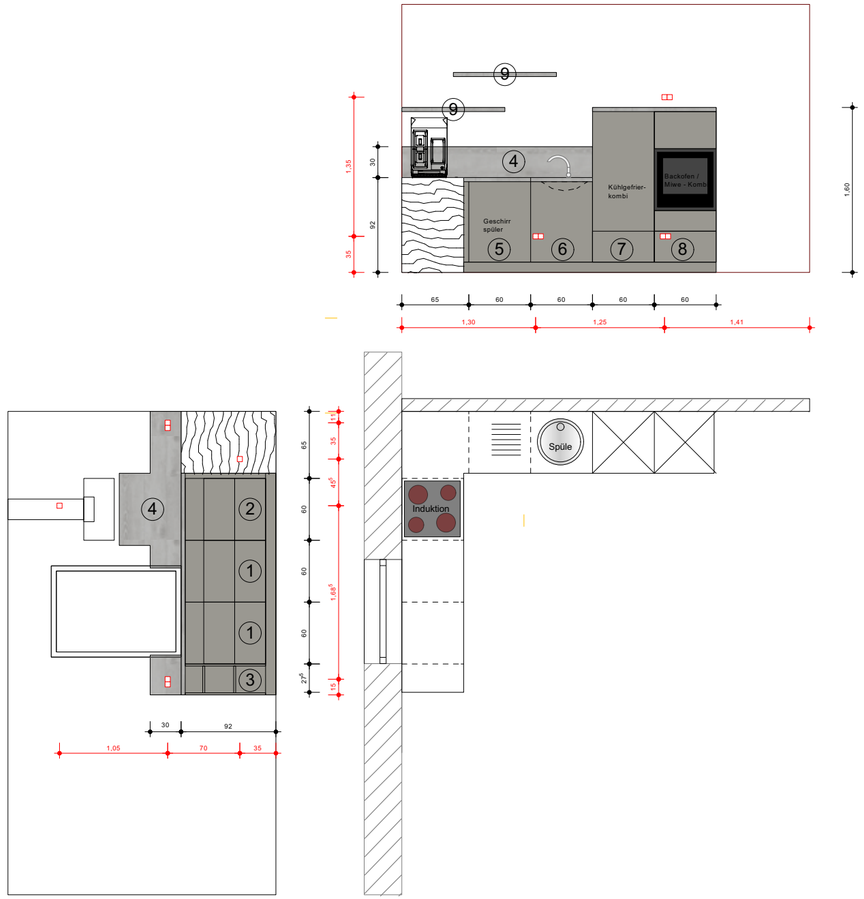

Beispiel: Kopffreiabzugshaube Neff D85IEE1SO

Küchenzeile als Haushaltsküche

① Unterschrank als Auszugsschrank mit 3 Auszügen
1 Schublade mit Besteckeinsatz

② Unterschrank als Auszugsschrank mit 3 Auszügen
1 Schublade mit Besteckeinsatz, Induktionsfeld mit 4 Platten

③ Unterschrank als offenes Regal mit 2 Einlegeböden

④ Rückwand, Höhe: 30cm, hinter dem Induktionsfeld Höhe 60cm
Rückwand in Fensterlaibung einbinden, Farbe analog Arbeitsplatte

⑤ Unterschrank als Einbauschrank für den Geschirrspühler

⑥ Unterschrank als Spülenschrank, Boden mit Blecheinlage mit Aufkantung, Edelstahlspüle, Leinenoptik, flächenbündig mit Abtropffläche, Küchenarmatur, Einhandspültischarmatur,chrom, Spülenunterschrank mit Einbauabfallsammler, Handauszug 3 x 10 l

⑦ Hochschrank mit Nische für Einbau-Kühlgefrierschrank mit Gefrierkombi unten, ca. 170 Liter, mit 2 Drehtüren
Frontplatte analog Küchenzeile

⑧ Hochschrank mit Nische für Mikrowelle / Backofen-Kombi und 2 Auszügen unterhalb und 1 Drehtür oberhalb,
Frontplatte analog Küchenzeile

⑨ Regalböden Breite 1,00m, Tiefe 30 cm,
Farbe analog Arbeitsplatte und Rückwand

Ausführung Küche

Fronten: Vulkangrau matt (NCS-S-3502-Y) nach Bemusterung
Korpus: Vulkangrau matt (NCS-S-3502-Y) nach Bemusterung
Griffe: Bügelgriff, Edelstahl (nach Bemusterung)
Arbeitsplatte: 40 mm, Eiche grau matt (nach Bemusterung)
Rückwand (Spritzschutz) aus Arbeitsplattenmaterial, Holzoptik
Sockelleiste wie Küchenfronten, zurückgesetzt

Elektrogeräte

Einbau-Kühlgefrierkombi ca. 170 l
Einbau- Backofen-Mikrowellen-Kombi
Einbau-Geschirrspüler
Induktionsfeld
Abzugshaube als Kopffreihaube, schwarz, mit Abluft nach außen
Elektroeinbaugeräte komplett als Haushaltsgeräte

LEGENDE

Alle Maße sind durch den Auftragnehmer am Bau zu prüfen !
Maße sind abzulesen, nicht abzugreifen. Unklarheiten sind sofort und vor Ausführung der Arbeiten der Bauleitung .
zu melden, anderenfalls trägt der AN die alleinige Verantwortung .
Die Statikpläne sind zu beachten !

Für die technischen Gewerke Heizung / Lüftung / Sanitär / Elektro sind die Zeichnungen der entsprechenden Fach-Ing. maßgebend .

Ausführungspläne gelten nur mit Genehmigungsvermerk des Auftragg., des Architekten oder der entsprechenden Fachingenieure .

KS - Mauerwerk	FFB Fertigfussboden
Poroton - AW	RFB Rohfussboden
Mauerwerk - Bestand	BR Brüstungshöhe
Poroton - IW	OK Oberkante
Klinkermauerwerk	UK Unterkante
Beton	VK Vorderkante
Stahlbeton	UKD Unterkante Decke
Abbruch	DD Deckendurchbruch
Neubau	UZ Unterzug
Trockenbau	RWA Rauch- und Wärmeabzug
	NA Notausgang
	LH lichte Raumhöhe
	REV Revisionsöffnung

INDEX	DATUM	ÄNDERUNGEN	BEARBEITET

BAUVORHABEN
Erweiterungsbau Verwaltung ABKR
Kronesruhe 8
39340 Haldensleben

LAGEPLAN

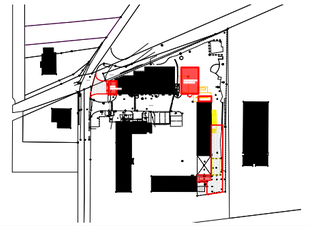

BAUHERR
Landkreis Börde
Bornsche STraße 2
39340 Haldensleben

FREIGABE
DATUM

FREIGABE
DATUM

PLANINHALT
Küche
(Aufenthaltsraum Rettungswache)

MAßSTAB
1:50

PLAN NUMMER	Bauabschnitt	Leistungsph.	Fachplang.	Planinhalt	Ebene	Zeichng.-Nr.	Index
	002	5	AR	DE	KÜ	001	

DATEINAME					
PROJEKTNUMMER	23057a	GEZEICHN.	C.S.	DATUM	15.11.2024