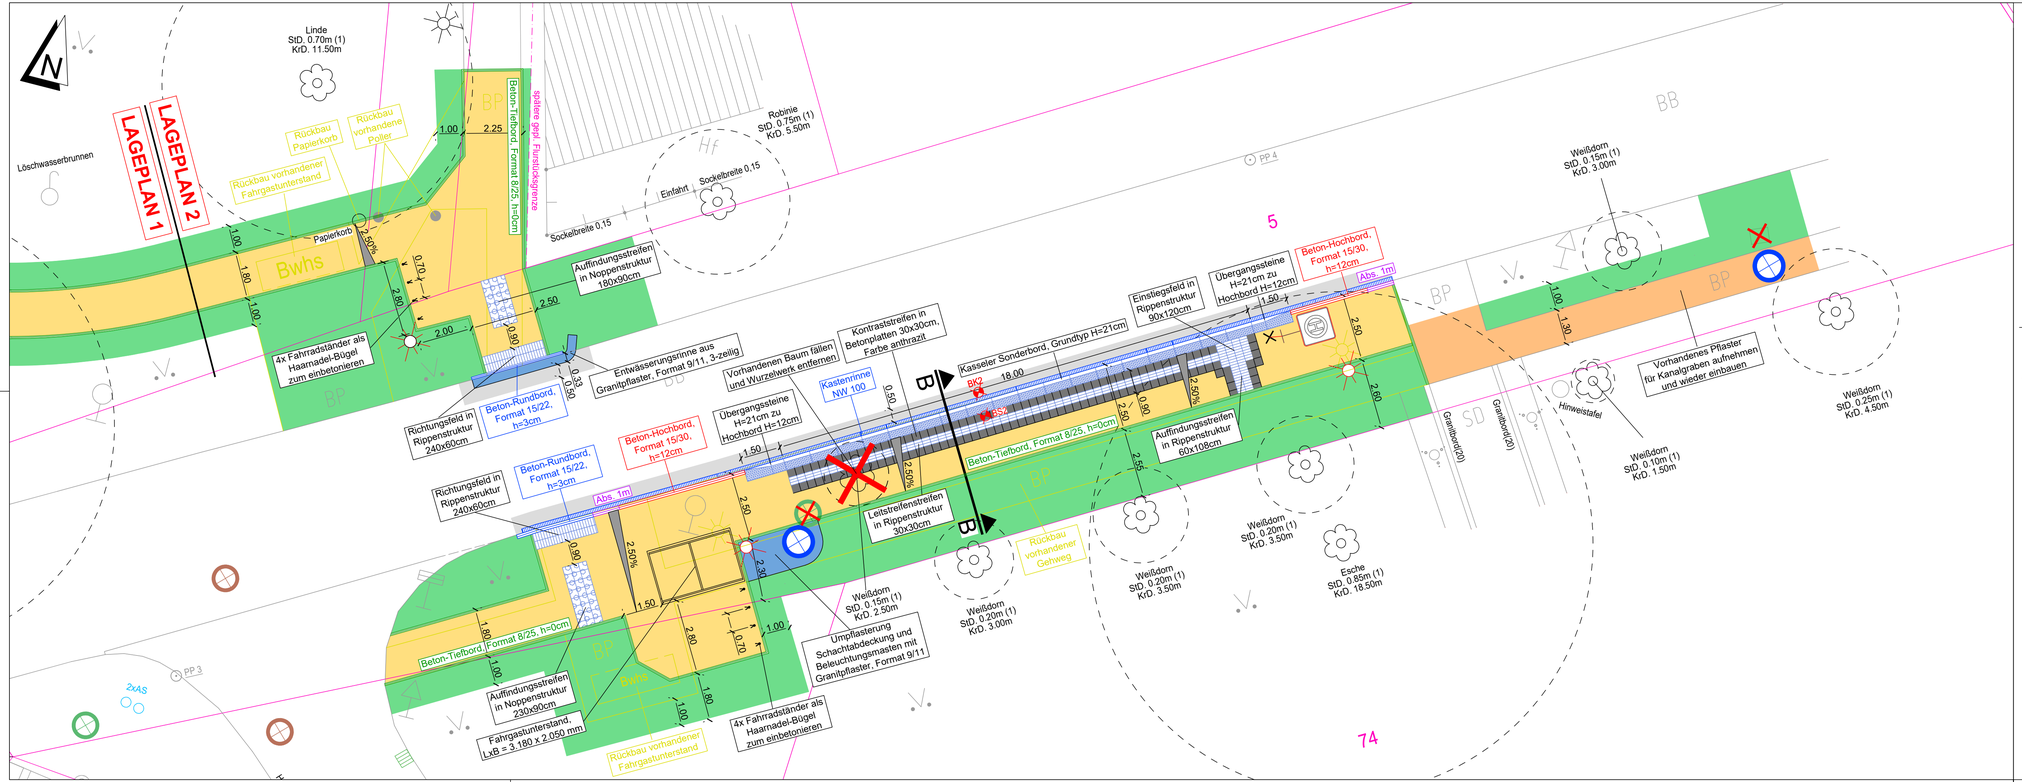

Planzeichenerklärung

- Fahrbahn (Vollausbau in Asphalt)
- Gehweg (Vollausbau in Betonpflaster 20x10x8 cm, Farbe grau)
- Gehweganpassung (Vorhandenes Pflaster ausbauen und wiedereinbauen)
- Granitpflaster, Format 9/11
- Anpassung an Grünfläche
- Hochbordstein, Format 15/30 gepl.
- Rundbordstein, Format 15/22 gepl.
- Tiefbordstein, Format 8/25 gepl.
- Absenkstein gepl.
- Schwerlastkastenrinne gepl.
- Straßenbeleuchtung best. / entf. / gepl.
- 2.50% Straßenquerneigung
- BK1 Bohrpunkt aus Baugrunduntersuchung

Index	Art der Änderung	Datum	Name
-	-	-	-

Zur Information

Bauherr:
Stadt Kemberg
Burgstraße 5
06901 Kemberg

Bauvorhaben:
Stadt Kemberg
Neubau von 2 barrierefreien Bushaltestellen am Yorckring im OT Wartenburg

Planart / Planbezeichnung:
Lageplan 2
Bushaltestelle Ost

Unterlage / Plannummer: 05/02
Planstand: Ausführungsplanung
Maßstab: M 1:100
Lagesystem: ETRS'89
Höhensystem: DHHN 2016
Dateiname: 05-XX_LP
Blattgröße: 0.950 x 0.297 = 0.282 m²