





BRANDWIDERSTAND DER BAUTEILE:		NEU / BESTAND
F30 / F30	FEUERHEMMENDE WAND	R50 / R5
F30 / F30	FEUERBESTÄNDIGE WAND	R100 / T30
BRANDWAND	BRANDWAND	T60 / T60
BAUART BRANDWAND	BAUART BRANDWAND	G30 / G30
H	WANDHYDRANT	G90 / G90
		RAUCHSCHUTZTÜR DIN 18095
		FEUERHEMMENDER ABSCHLUSS
		FEUERBESTÄNDIGER ABSCHLUSS
		FEUERHEMMENDE VERGLAS.
		FEUERBESTÄNDIGE VERGLAS.

ERLÄUTERUNG MASZE	RAUMBESCHRIFTUNG
<p>0,5 1,0 1,0</p>	<p>1.07.02.05 RAUMNUMMER Vorbereitung RAUMBEZEICHNUNG Herzkatheter FUNKTIONSBEREICH 23,24 m² IST-FLÄCHE 19,65 m UMFANG Soll: 20,0 m² PLANNE FLÄCHE</p>

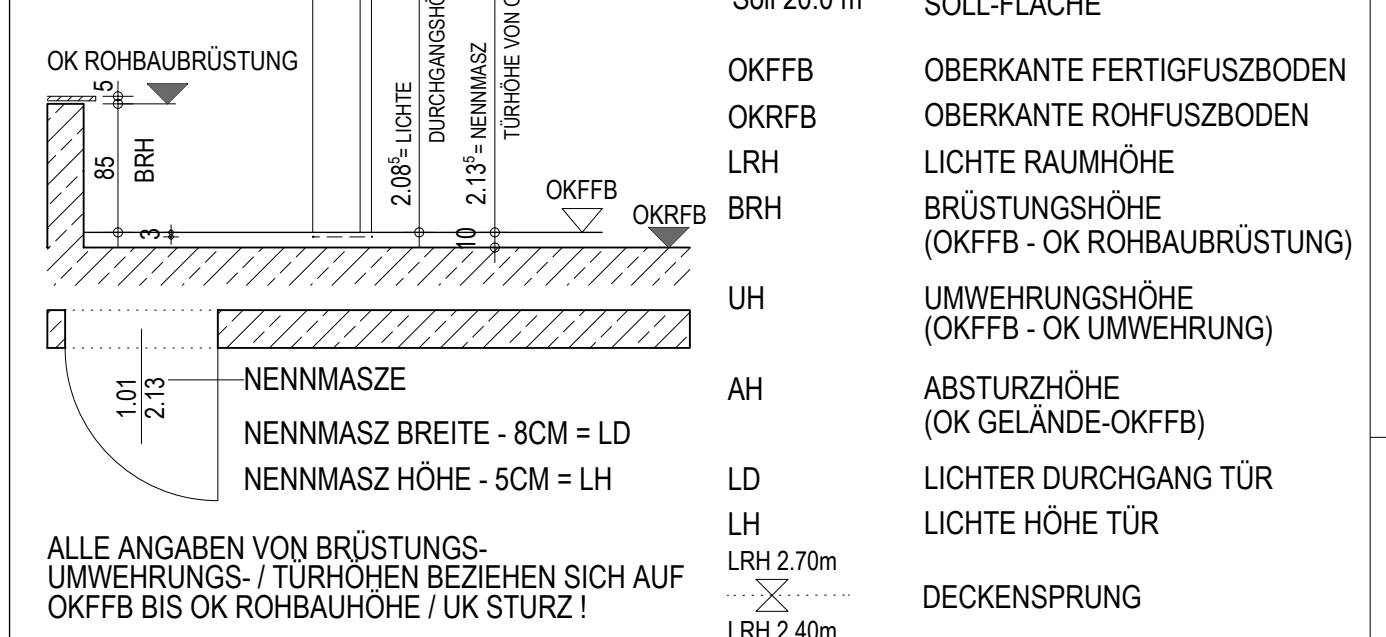

ERLÄUTERUNG AUSSTATTUNG		
	KG 472 + KG 611 AUSSTATTUNG PLANUNGSINHALT	
		
		KG 611 AUSSTATTUNG <u>KEIN</u> PLANUNGSINHALT


LEGENDE FUNKTIONSBEREICHE		FUNKTIONSSTELLENLEHR	
Ebene U01	2.03 INTENSIVPFLEGE IMC	Ebene B03	1.02 02 DEPARTMENT FÜR ORTHOPÄDIE, UNFALL- UND WIEDERHERSTELLUNGSGRUPPIE
	2.03 INTENSIVPFLEGE ITS		2.04 01 AKUTDIAGNOSE 18 PLATZE
Ebene E01	1.07 KLINIK FÜR RADIOLOGIE		1.10 ENTBINDUNG
			1.11 ENTBINDUNG AMBULANZ
Ebene E02	1.02 04 AMBULANZ MITTELDEUTSCHES HERZENTRUM	Ebene E04, E05, E06	2.01 01 PFELEGESTATION INTERDISZIPLINÄR - FG 12
	1.07 02 HERZKATHETER		2.01 02 PFELEGESTATION INTERDISZIPLINÄR - FG 13
	1.04 ENDOSKOPIE / SONOGRAPHIE	ALLGEMEIN	
	1.03 01 KARDIOLOGISCHE UND ANGIOLOGISCHE FUNKTIONS- DIAGNOSTIK		TECHNIK / SCHACHT
			5.08 MED. TECH. INSTANDHALTUNG

51	06.05.2025	jk	aktueller Plantand für Freigabe NZR
50	28.04.2025	akt	aktueller Plantand, Eingangs Inverkehrf. ITS
49	04.02.2025	jk	aktueller Plantand
48	16.01.2025	akt	Integration S-Bahn, Anpassung Tien zu GP-Plan
47	21.10.2024	akt	Integration planischer S-Bahn Planung Tien zu GP-Plan vom 16.10.2024
46	27.08.2024	jk	aktueller Plantand, Anpassung Vorstellungszeiten (MC), Einarbeitung Wachsenbein
45	15.04.2024	oz	Planänderung 1.NT HL-Bau
44	02.02.2024	ahs	Integration Med.-Technik-Planung
43	12.01.2024	ahs	Freigabe zur Ausführung RoboB
42	15.11.2023	ahs	Integration S-Bahn Planung Tien vom 14.11.2023
41	19.09.2023	ahs	Anpassung Tien-Vorstellung ITS-Zimmer gegen Änderung Tien/Anf, siehe Wollen
40	28.08.2023	ahs	Anpassungen Bereich P&A 50.00, des JGA: Statistik
39	05.05.2023	ahs	Integration Planänderung (MC) des UKH
38	26.02.2023	ahs	Anpassungen Robbau (Anfrage Fassade Ost, bauseitliche Einmündung)
37	01.02.2023	ahs	Integration S-Bahn Planung Tien vom 31.12.2022
36	22.09.2022	ahs	Anpassungen GP-Plan Tien vom 21.12.2022, Anpassungen GP-Plan
INDEX	01.01.2023	GEZ	

Teilmaßnahme	1213 - Errichtung Haus 12-13
--------------	------------------------------

Plannummer										Index		Datum
NACHNAME	NAME	TP	TIL	ZURUENAG	SAUEL	PGH	SMIT	INTERNE GRUNDZUGEN	NOI	PLANTUR	STATUS	
1213	5GR1v1	-II01	-8912	AG	--	0203	51-W3F				06.05.2025	

2. NT RL Bau - Entwurf Änderung IMC ITS .

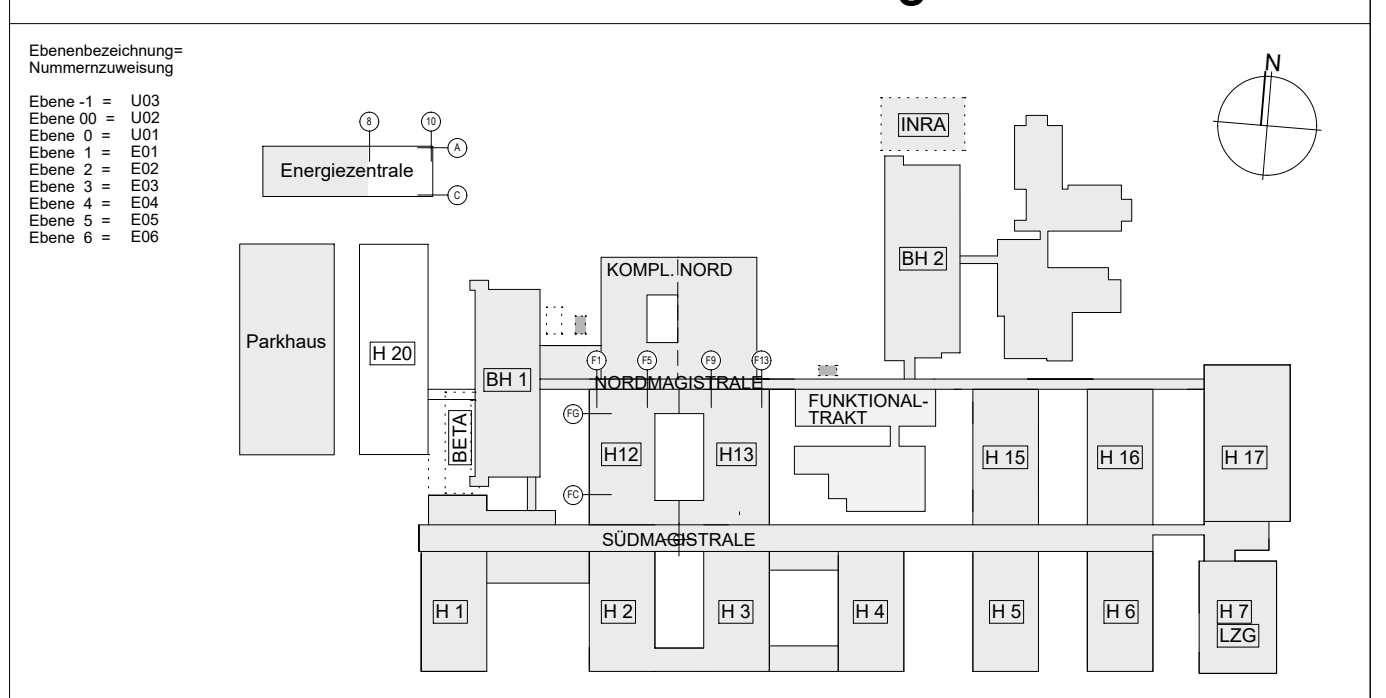

Planinhalt Haus 12_13 Grundriss U01 ITS IMC		OKKF ED1 = ±0.00 = +95.845 m ± 0.10 NHN Projektnummer GP 52917 Plannummer 1213 5GR1v1-U01-8912 AG_w_0203 51-W3F	
Planungsbereich Gebäude Erweiterungsneue/Ebene 12/001	wörner traxler richter planungsgesellschaft mbh 01300 Dresden, Courthaus 23 Tel +49 351 31513-0 Fax +49 351 31513-10	Planverfasser wörner traxler richter Datum/Gez 2025/06/06 Jk Maßstab 1:100 Plangröße 1379 x 841 PLD02 1213_GW01-H1-89012_AG_0203-F-W3F	Entnommene Daten (DWG) TGA1 1213_GW01-H1-89012_AG_0203-W3F-W3F TGA1 1213_S0R-H1-89012_F_75_0000-1 12/1 AUGUST
Unterschrift Bauteils-Planverfasser Unterschrift Entwurfs-Planverfasser		GR QCAN: Ist dieser Druck der aktuellste Stand?	
Bauvorhaben Bauliche Fertigstellung Standort Ernst-Grube-Straße Universitätsklinikum Halle (Saale) Bauebene Universitätsklinikum Halle (Saale) Ernst-Grube-Straße, 06120 Halle (Saale)			