

































BRANDWIDERSTAND DER BAUTEILE:		NEU / BESTAND	
 F30	FEUERHEMMENDE WAND	 R5	RAUCHSCHUTZTÜR DN 18095
 F90	FEUERBESTÄNDIGE WAND	 T30 / T30	FEUERHEMMENDER ABSCHLUSS
 BRANDW	BRANDWAND	 T60	FEUERBESTÄNDIGER ABSCHLUSS
 BAUAT BRANDW	BAUAT BRANDWAND	 G30 / G30	FEUERHEMMENDE VERGLAS.
 H	WANDHYDRANT	 G60	FEUERBESTÄNDIGE VERGLAS.

ERLÄUTERUNG MASSE	RAUMBESCHRIFTUNG
	<p>1.07.02.05 Vorbereitung Herzkatheter 23,24 m² 19,65 m Soll 20,0 m²</p> <p>RAUMNUMMER RAUMBESCHREIBUNG FUNKTIONSBEREICH IST-FLÄCHE UMFANG</p>

[illegible]

ERLÄUTERUNG AUSSTATTUNG	
	KG 472 + KG 611 AUSSTATTUNG PLANUNGSINHALT
	KG 611 AUSSTATTUNG <u>KEIN</u> PLANUNGSINHALT

LEGENDE FUNKTIONSBEREICHE + FUNKTIONSTESTLENNR.	
EBENE U01	EBENE 03
	
2.03	1.02/02 DEPARTMENT FÜR ORTHOPÄDIE, UNFALL- UND WIEDERHERSTELLUNGSSCHIRURGIE
	
2.03	2.04 01 AKUTDIAGNOSE 18 PLÄTZE
EBENE U01	
	
1.07	1.10 ENTBINDUNG
	
1.07	1.10 ENTBINDUNG AMBULANZ
EBENE E02	
	EBENE E04, E05, E06
1.02.02.04 AMBULANZ MITTELDEUTSCHES HERZZENTRUM	
	
1.07.02 HERZKATHETER	2.01 PFLEGESTATION INTERDISZIPLINÄR - FG 12
	
1.04	2.01 PFLEGESTATION INTERDISZIPLINÄR - FG 13
	
1.04.01 ENDOSKOPIE / SONOGRAPHIE	ALLGEMEIN
	
1.03.01 KARDIOLOGISCHE UND ANGIOLOGISCHE FUNKTIONS-DIAGNOSTIK	TECHNIK / SCHACHT
	
	5.08 MED.-TECH. INSTANDHALTUNG
	
	SONSTIGES


31	30.04.2025	ja	aktueller Planstand, Integration S+D Planung Stahlbau
30	09.04.2025	ja	aktueller Planstand an lap
29	04.02.2025	ja	aktueller Planstand
28	27.08.2024	ja	Integration S+D Planung zw Stand 26.07.2024, Anpassungen Grundriss
27	25.07.2024	ja	Integration S+D Planung zw Stand 19.07.2024
26	25.04.2024	ja	Anpassung Dachentwässerung, Rauchabsaugöffnung TRH Nord und Gefälleabdämmung
25	15.04.2024	ge	Anpassung Dachentwässerung
24	29.02.2024	ge	Planumstrukturierung 1 NT HU-Bau
23	09.02.2024	ahs	Anpassung RW an Erfordernisse TGA (keine zusätzlichen Änderungsanworten)
22	02.01.2024	ah	Aktueller Planstand
21	04.07.2023	ahs	Anpassungen gem. Abstimmung TGA
20	13.04.2023	hg	Änderung Gefälleabdämmung und Dachentwässerung
19	05.04.2023	hg	Änderungen Tec-Z nach LAP + Woken
18	09.03.2023	hg	Überarbeitung im Zuge Schlosser, S. Molken
17	02.09.2022	ahs	Aktualisierung der Raumnummern
16	16.06.2022	ahs	Anpassung Größe Technikzentrale Haus 13 gem. TGA
15	21.03.2022	ahs	aktueller Planstand
INDEX	DATUM	GEZ	PLANÄNDERUNG

Teilnahme

1213 - Errichtung Haus 12-13

Plannummer	BRUNNEN	ST	NS	GERÄTE	BAUTE	VER	WÄR	ANFORDERUNGEN	INDEX	ANFORDER.	STATUS	Datum
1213	5GR1	W1	E07	8912	AG	--	0210	31	W33V			30.04.2025

Ausführungsplanung		VORABZUG
Ebenenbezeichnung*		M

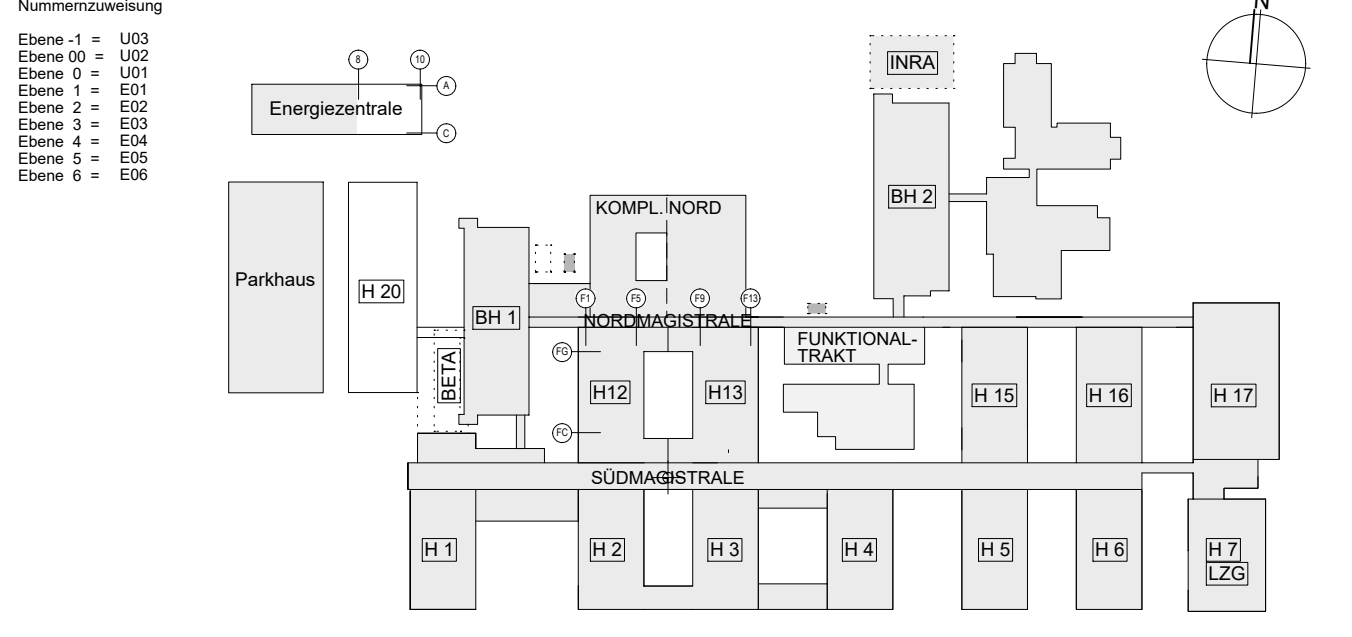

Planzahl <h1>Haus 12_13</h1> <h2>Grundriß E07</h2> <h3>Technikflächen Dach</h3>		OCKF E01 = ±0.00 = +95.945 in ±0.00 in NHN	
Planungsbereich <h2>Gebäude</h2>		Projektbnummer GP 52917	
wörter traxlor richter planungs-gesellschaft mbh		Plansnummer 1213 5GR1v1-E07-8912 AG __ 0210 31-WV3	
Erweiterungsebene <h2>12/07</h2>		Index/Stufe Planverfasser wörner traxlor richter	
01309 Dresden, Goetheallee 23 Tel +49 351 311510 Fax +49 351 311513 10		Datum/Gez 20250430 / jk	
Unterschrift Bauherr		Maßstab 1:1000 Plangröße 1189 x 841	
Unterschrift Entwurfs-/Planverfasser		Randnote 0121_5GR1v1-E07-8912_AG__0210_31-WV3	
Bauvorhaben Bauliche Fertigstellung Standort Ernst-Grube-Straße Universitätsklinikum Halle (Saale)		Erhöhter Daten (DWG) ARCH 1213_5GR__E07-8912_AG__0210_31-WV3 MT TGA TGA 1213_5GR__E07-8912_1_19_2000_50-11 E1T AUST	
Bauherr Universitätsklinikum Halle (Saale) Ernst-Grube-Straße, 06120 Halle (Saale)		QR SCANN Ist dieser Druck der aktuellste Stand?	