

Grundriss Untergeschoss M 1 : 50




Legende	
	Mauerwerk Bestand
	Mauerwerk neu
	Stahlbeton neu
	Trockenbau neu
	Abbruch
	Wandfriesen
	Oberkante OK
	Unterkante UK
	Fertigkote
T-EG.10-01a	Türnummer
T 30	Feuerhemmende Tür, selbstschließend
RS	Rauchschutür, selbstschließend
DS	dicht- und selbstschließende Tür
D	dichtschießende Tür
OF	Öffnungsflügel
F-EG.10-01b	Fensternummer
FW	Rettingfenster
RA	Öffnung zur Rauchableitung
OK FFB	Oberkante Fertigfußboden
FT Sturz	Fertigteilsturz
BH	Brüstungshöhe ab OK FFB
FS	Fliesenhöhe
TS	Trennschiene
FB 01	Nummer Fußbodenaufbau
UH-Decke GK	Unterhangdecke Gipskarton
VW	Vorwand
EG.10	Raumnummer
U	Umfang
NGF	Netto-Grundfläche
RH	Raumhöhe

Dieser Plan gilt nur in Verbindung mit den Konstruktionsplänen der Tragwerksplanung und sämtlichen Detailplänen des Architekten und der Fachingenieure.
Alle Maße sind vom Auftragnehmer verantwortlich zu prüfen bzw. am Bau zu nehmen.
Unstimmigkeiten sind der Bauleitung vor Arbeitsbeginn mitzuteilen.
Alle Angaben über Schlitze und Durchbrüche sind vor der Ausführung vom Hauptunternehmer gemeinsam mit den Projektkarten zu prüfen.
Alle Maße beziehen sich, soweit nicht anders angegeben, auf den Rohbau ohne Putz oder Verkleidung.

Index	Datum	gezeichnet	geprüft	Anweisung
C	03.03.2025	Barch	Barch	Fußbodennummern ergänzt, neuer Fußboden in den Räumen UG.5a-c, Eintragung trockenem Stieglings, Lüftungswasser
B	27.11.2024	Jesper/Ba	Barch	UG.19a Mauerwerk nicht länger in Abrechnung RC3 aber mit Scherengitter RC3 zertifiziert ergänzt, Abrechnung Fliesen in Raum UG.17
A	20.07.2024	Barch	Barch	Neueintragung Vorraum Heizung, Heizung (neu: UG.5a + UG.5b) selbst erhalten (neue Wandabstreifen), neue Tür T30, Türnummer Scherengitter ergänzt, Heizkörper abkühlen, Mauerbezeichnungen ergänzt

12.13.08.12
Projektskizze:

2%	Ersteller	Revisor	Verifizierung	Spezialanweisung	Notiz	Status
----	-----------	---------	---------------	------------------	-------	--------

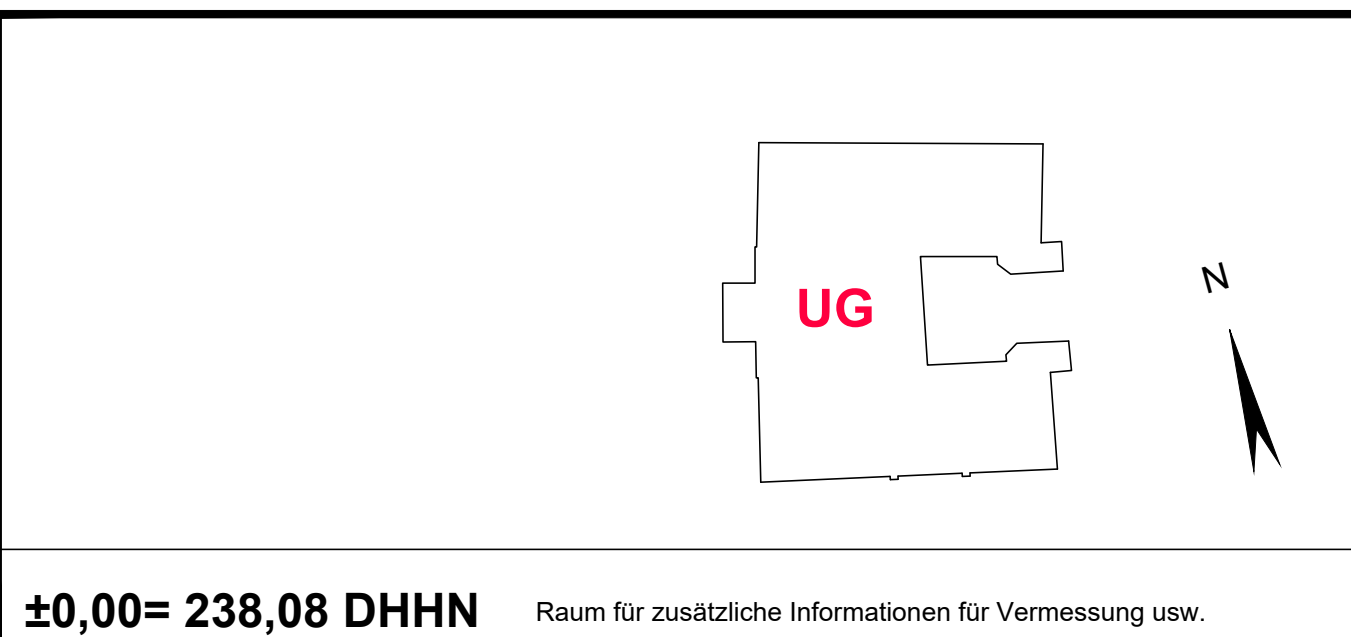

±0,00= 238,08 DHNN Raum für zusätzliche Informationen für Vermessung usw.

Schloss Seifersdorf
SANIERUNG

Gemeinde Wachau
Teichstr. 2, 01454 Wachau

Fon: +49 3528 48 09-11
Fax: +49 3528 4808-18
email: info@wachau.de

Achitektur und Hochbau:

Tragwerksplanung:

Technikplanung:

A-101_C_GR UG
Grundriss Untergeschoss

Projekt:
Ausführungsplanung

Umschrieb Baustell:

Projektname:
Unterschrift Baurechtsingenieur/Projektleiter

gezeichnet:
geprüft:

Projekt:
23.07.2024
Maßstab:
1:50
Baustufe:
AB
Datum:

gezeichnet:
geprüft:

Wiedergabe sowie Vervielfältigung dieses Dokuments, Vervielfältigung und Verbreitung, auch auszugsweise, ist ohne schriftliche Genehmigung. Die Rechte an dem Plan der Planung, der Ausführung und der Ausführung vorbehalten.