


Innentüren neu - Erdgeschoss - zwischen Flur EG.1a und EG.1b


Tür T-EG.1a-01a

Ansicht vom Flur EG.1b (von Osten) M 1 : 20

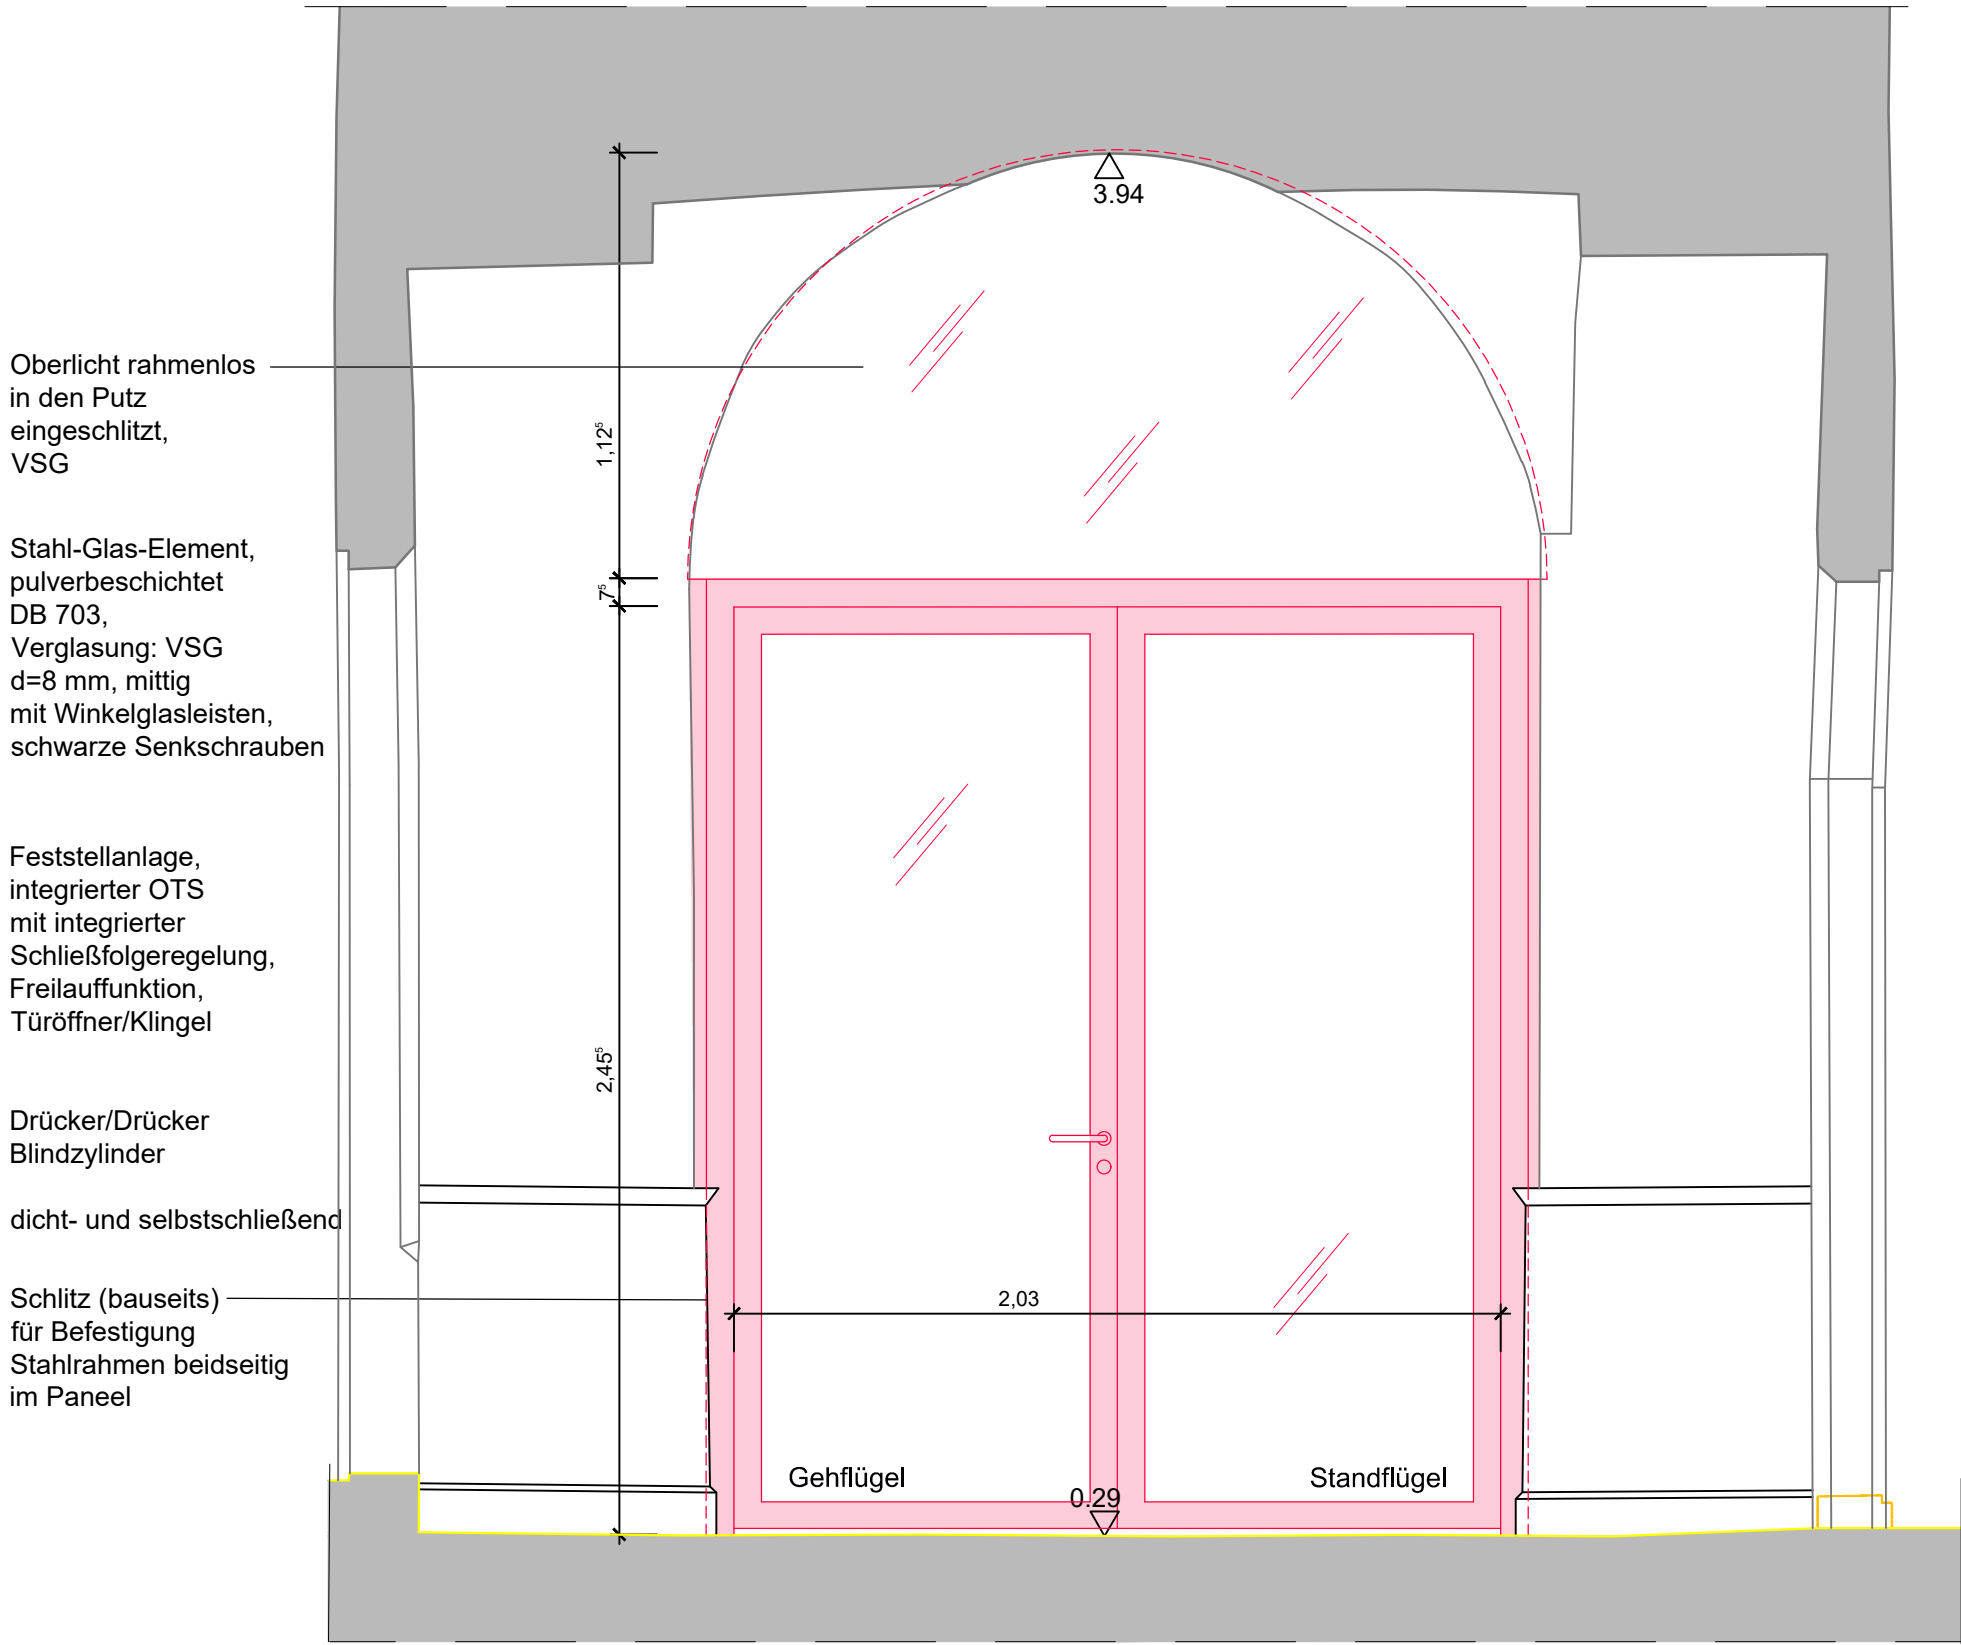


im Betrieb offen (bei Nutzung Vermietung Saal)


Vertikalschnitt M 1 : 20

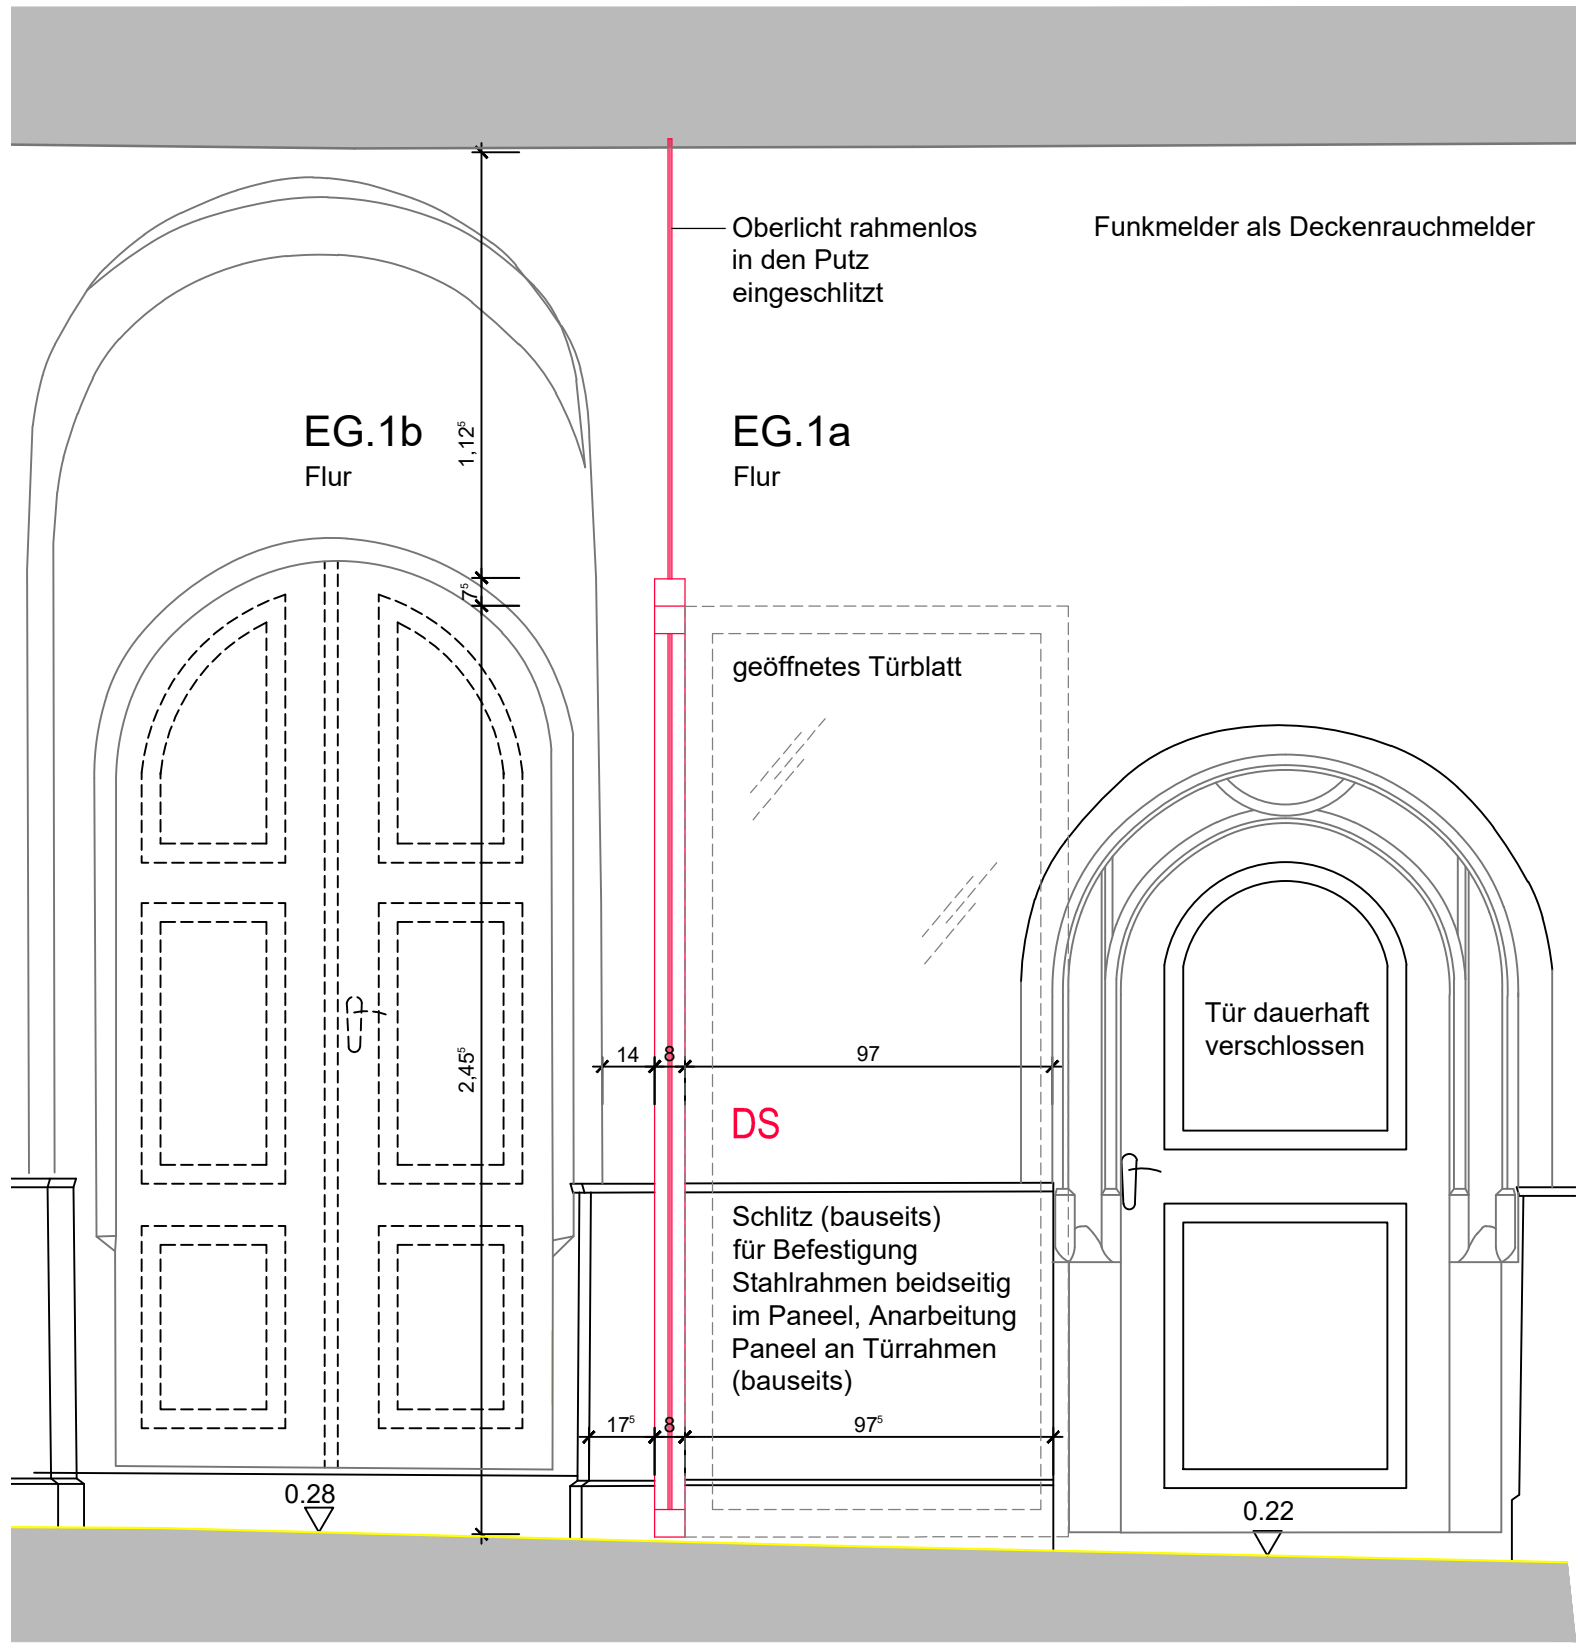


Grundriss M 1 : 20

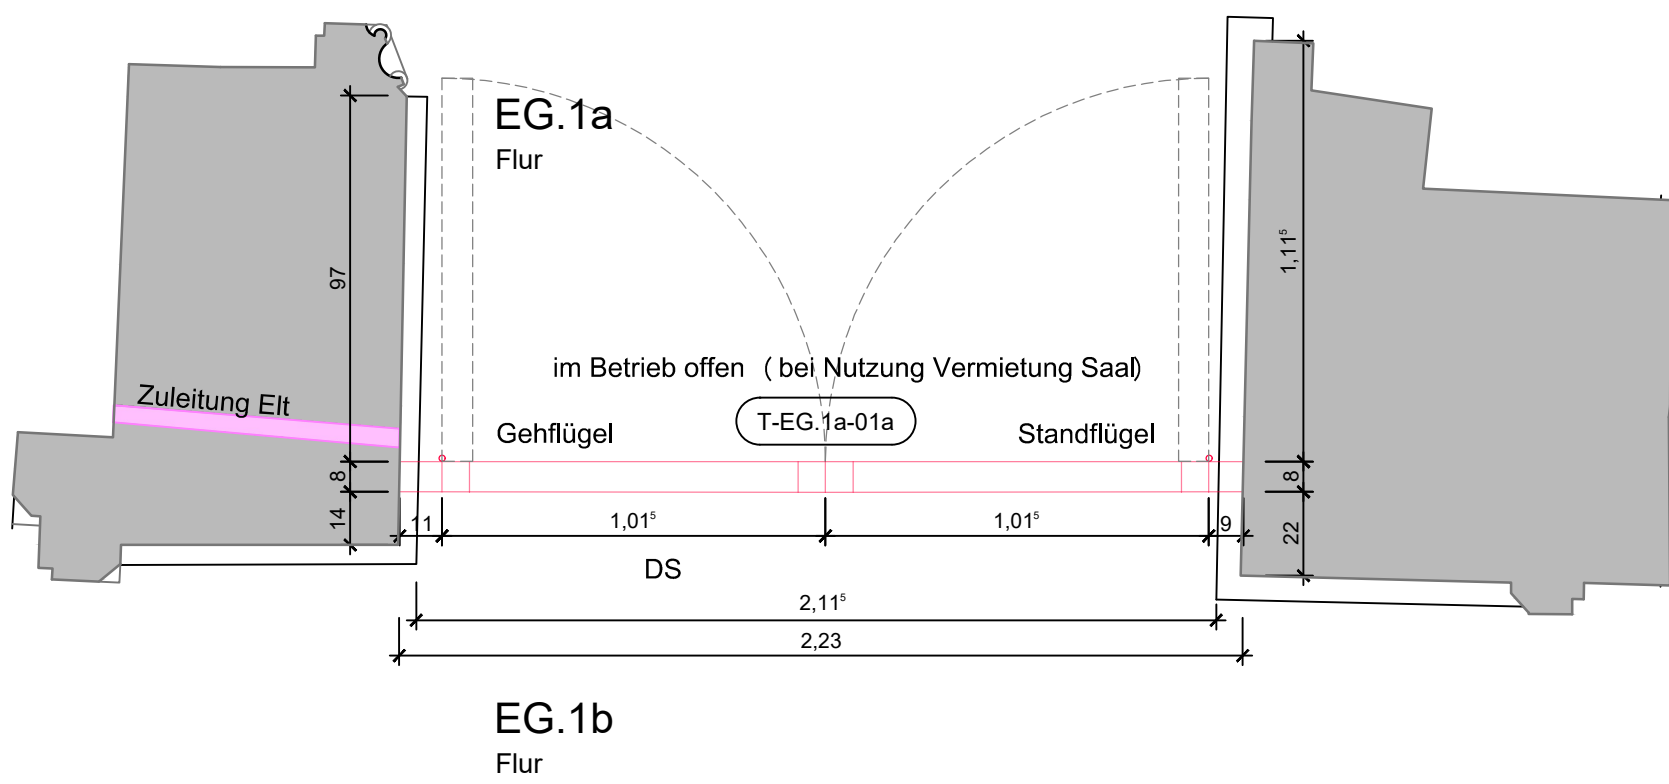

| | | | | | | | | | | |
|---------------|--|-----|-----------|---------|-----------|-------------|-------------|------------------|-------|--------|
| 0000 _ 00 | | | | | | | | | | |
| Projektnummer | | Ph. | Ersteller | Planart | Verortung | Gebäude-Nr. | Plan-Nummer | Personen-Zustand | Index | Status |

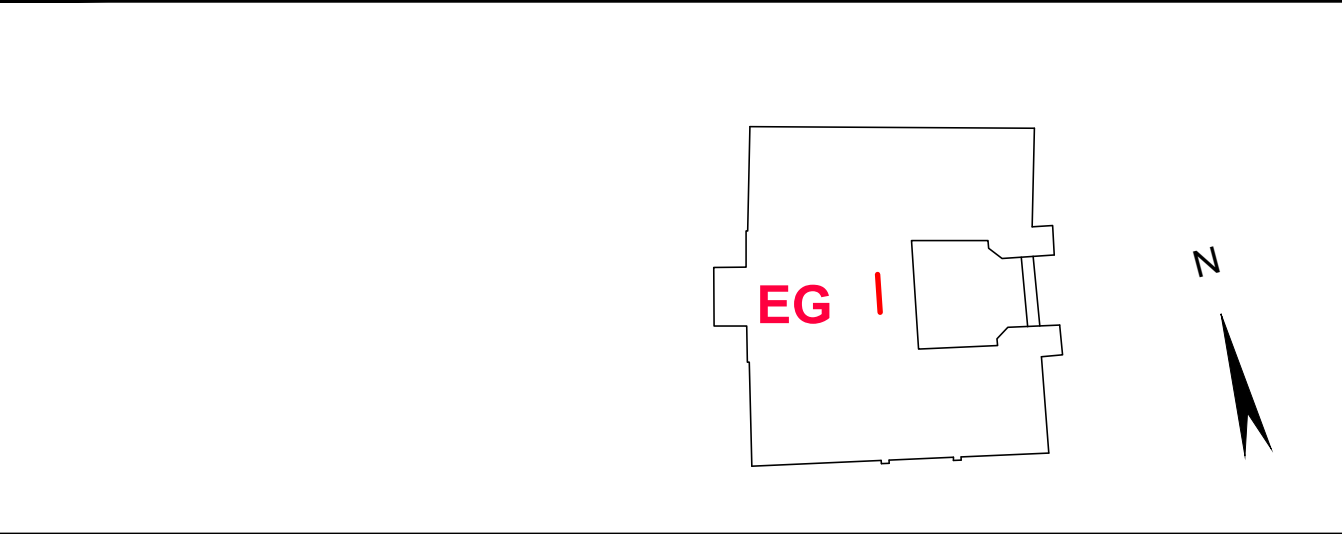

±0,00= 238,08 DHHN Raum für zusätzliche Informationen für Vermessung usw.

| | | |
|--|---|---|
| Schloss Seifersdorf Touristische Erschließung zu einem Erlebnisschloss | | |
| Bauherr: | Gemeinde Wachau Teichstr. 2, 01454 Wachau |  Fon: +49 3528 48 08-21 Fax: +49 3528 4808-18 email: info@wachau.de |
| Architektur und Hochbau: | | |
| Tragwerksplanung: | | |
| Technikplanung: | | |

| | | |
|--|---|--|
| A-191 Innentür EG T-EG.1a-01a | | Datum: 03.02.2025 Maßstab: 1:20 Blattformat: 690 x 450 mm Datei: AFU_Innentüren_neu.dwg |
| Phase: Ausführungsplanung | Fachbereich: | Projektleiter: |
| Unterschrift Bauherr: | Unterschrift Bauvorlageberechtigter/ Projektleiter: | bearbeitet: |
| | | gezeichnet: |
| | | geprüft: XXX |