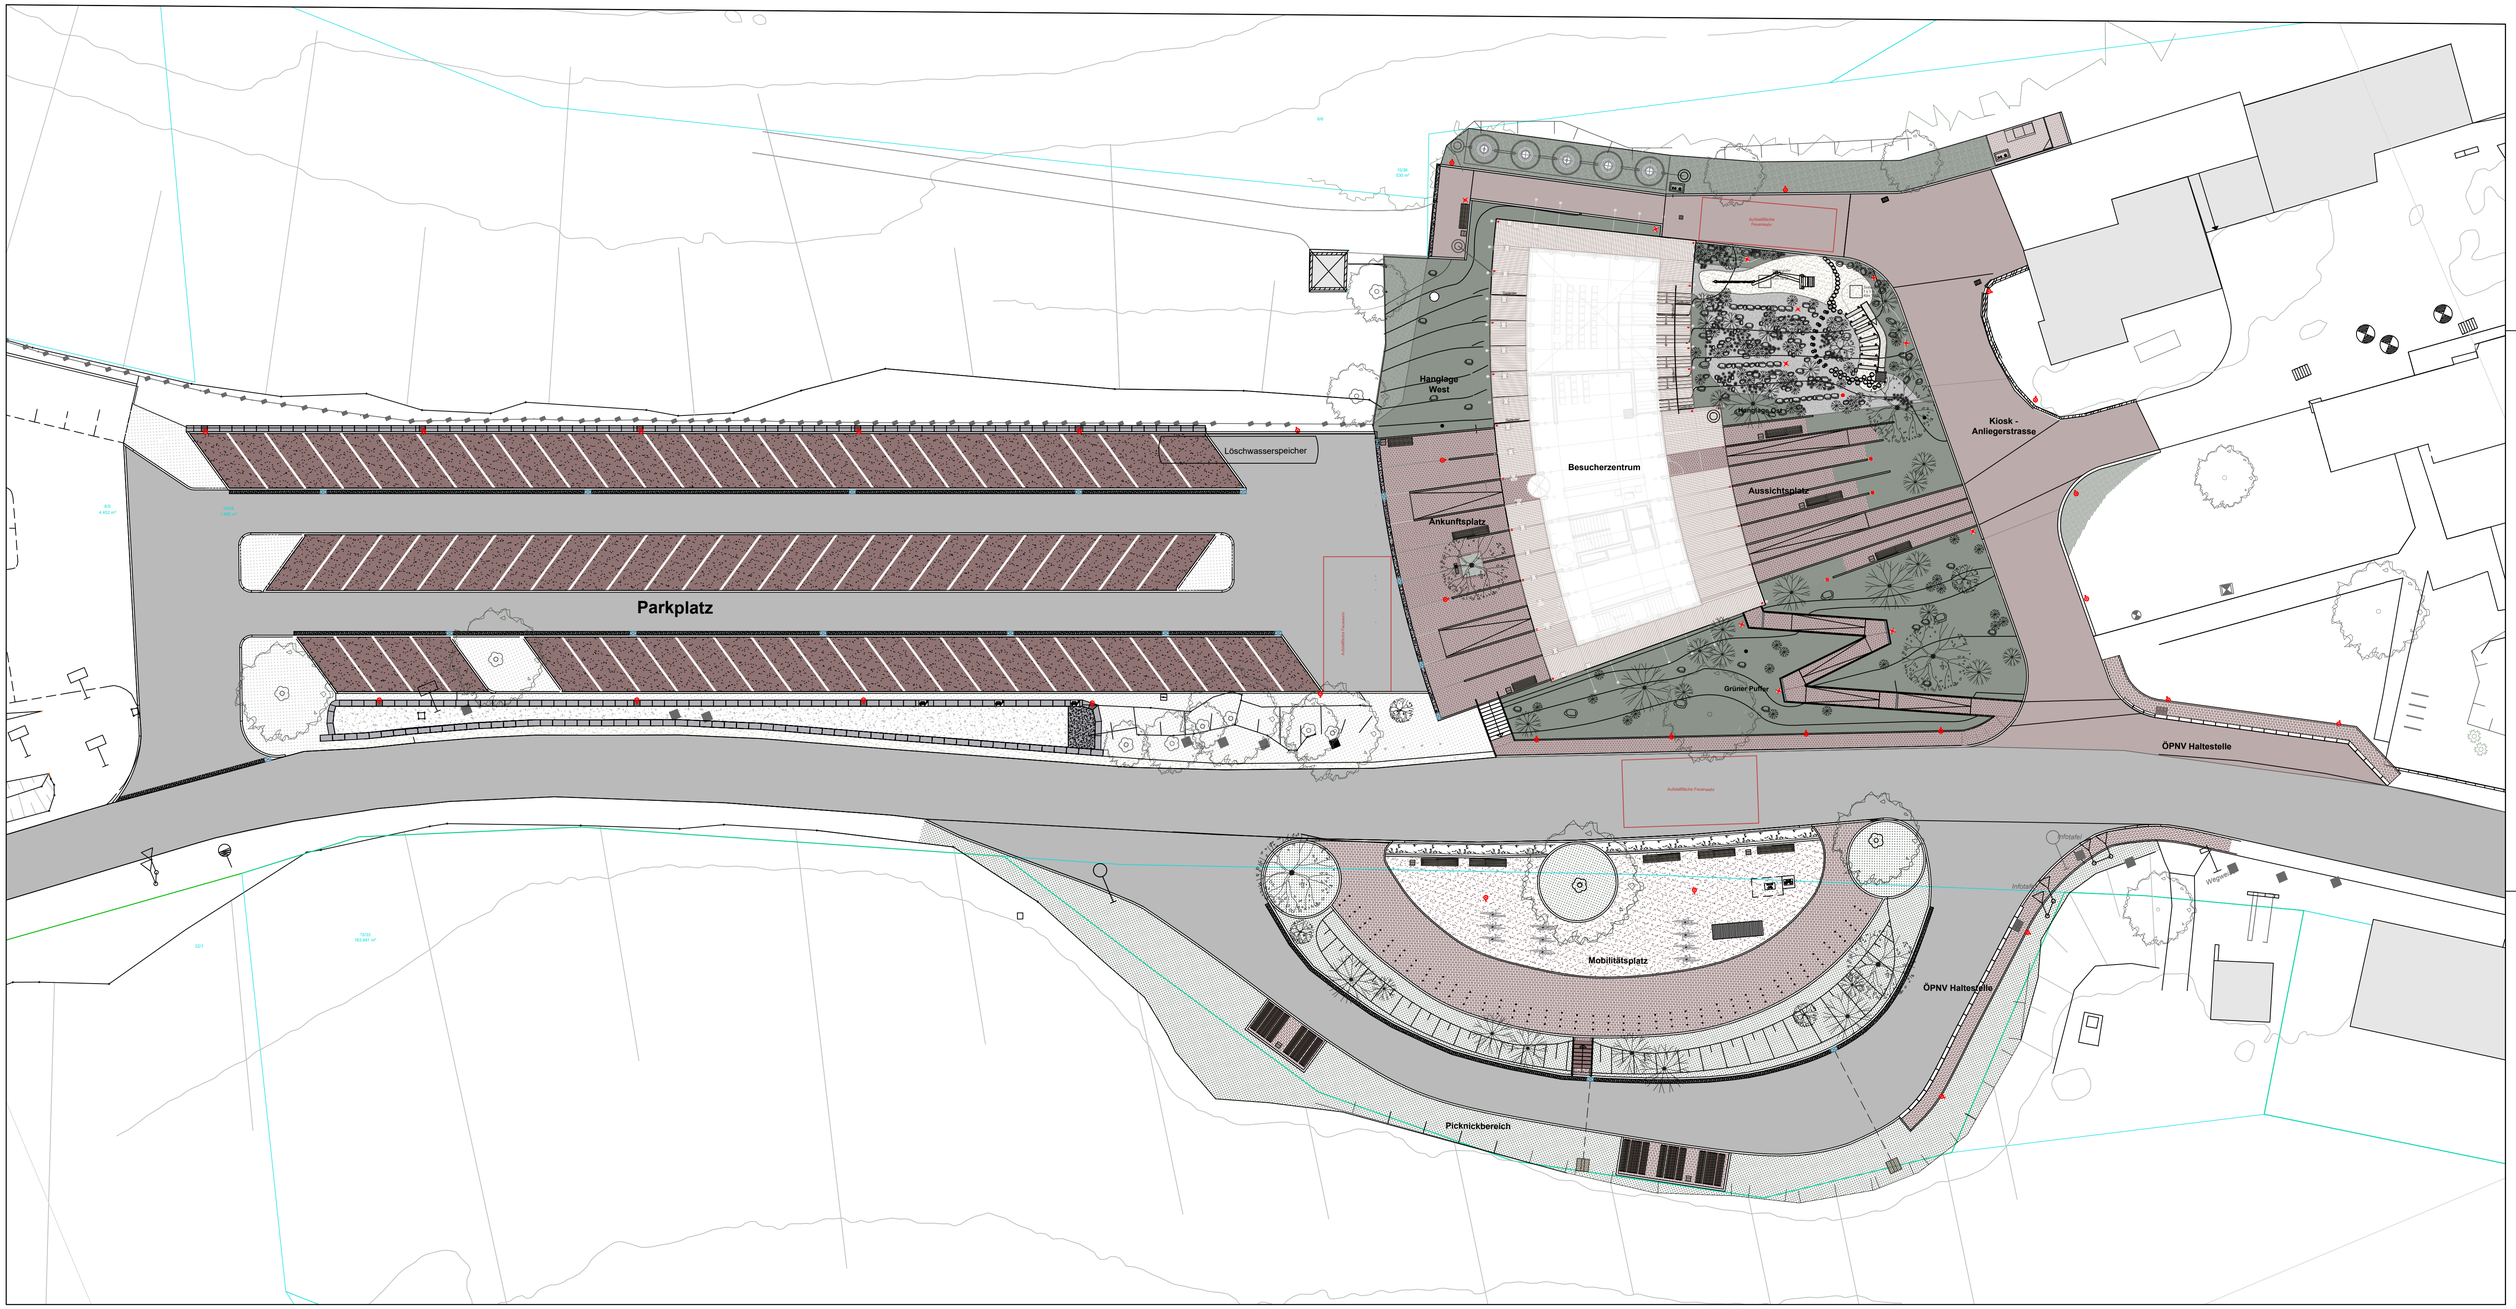


## LEGENDE

**Bestand**

- 394.93 Bestandshöhe
- Bestandsbaum, Erhalt
- Flurstücksgrenze
- 15/28 Flurstücksnummer
- Naturschutzgebietsgrenze

**Planung**

- 395.20 Planungshöhe
- 4.5% Planungsgefälle

befestigte Flächen

- Holzterrasse
- Friedewalder Quarzsandsteinbelag
- wassergebundene Wegedecke
- Asphalt Anliegerstraße
- Drainasphalt Parkplatz
- Asphalt Parkplatz
  Asphalt ÖPNV-Haltestelle
- Straßenbankett
- Granitpflaster

- BS 1 Granitbordstein, 15/250 mm Länge 100 cm
- RE 1 Randeinfassung aus rotem Sandstein, rot., 10 cm breit

Technische Anlagen

- PL 35 Pollerleuchte H=35 cm
- PL 70 Pollerleuchte H=70 cm
- ML 1 Mastleuchte
- BL 1 Bodeneinbauleuchte Terrasse
- Hofablauf B250 **HA**
- Entwässerungsrinne B250 **ER 1**
- offene Entwässerungsrinne aus Rinnenpflaster **ER 2**
- offene Entwässerungsrinne aus aus Granit, Kleinpflaster 9/11 **ER 3**
- Zapfstelle, Planung **ZS**
- Ladestation Autos
- Ladestation Fahrräder
- Parkscheinautomat
- Verteilerschrank
- Fahrradreparaturstelle

- Auslaufschacht DN1000, PVC bzw. Beton Schachtdeckel B125
- Zulaufschacht DN1000, PVC Schachtdeckel DN400
- Probeentnahmeschacht DN1000, Beton Schachtdeckel DN400
- Einlaufschacht DN1000, Beton Schachtdeckel DN610, B125 mit Einlaufrost
- RW-Kontrollschacht DN1000, Beton Schachtdeckel DN400
- RW-Kontrollschacht DN1000, Beton mit Rückstauklappe Schachtdeckel DN400
- Abscheider Klasse I DN2500, Beton Schachtdeckel DN400
- Aus- bzw. Zulaufschacht DN600, PP Schachtdeckel DN400
- Sickerschacht DN3000, Beton Schachtdeckel DN400

Ausstattung

- SB 1 Sitzbank, Modell COSI BN 30 aus Holz und Stahl, 3 mm feuerverzinkt und pulverbeschichtet in RAL nach Bemusterung
- SB 2 Sitzbank, Modell COSI PL 20 aus Holz und Stahl, 3 mm feuerverzinkt und pulverbeschichtet in RAL nach Bemusterung
- PS Picknick-Set, Modell Plane aus Holz und Stahl, 3 mm feuerverzinkt und pulverbeschichtet in RAL nach Bemusterung
- AB Abfallbehälter aus Stahl, 3 mm feuerverzinkt und pulverbeschichtet in RAL nach Bemusterung
- SM 1 Stützmauer, Planung
- LS 2 Blindenleitsystem aus Rippen im Belag befestigt
- Behindertenparkplatz

Vegetation

- Baumpflanzung, Laubbaum
- SAR *Sorbus aria*, Gewöhnliche Mehlbeere
- SAFA *Sorbus aucuparia 'Fastigiata'*, Säulen-Vogelbeere
- AL *Amelanchier lamarckii*, Kupfer-Felsenbirne
- Strauchpflanzung, Solitärsträucher
- RAL *Ribes alpinum*, Alpen-Johannisbeere
- AOV *Amelanchier ovalis*, Gewöhnliche Felsenbirne
- VLA *Viburnum lantana*, Wollige Schneeball
- SR *Salix rosmarinifolia*, Rosmarinweide
- SL *Salix lineta*, Wollweide
- SN *Salix repens var. nitida* Silber-Kriechweide
- *Lutolfs*, Hainsimsen

- Rasenfläche **RF**
- Vegetationsfläche **VF**
- mineralischer Mulch **MM**
- Fallschutzsand Spielplatz **FSS**




BAUGRUNDSTÜCK
Gemarkung Steinthaleben, Flur 11, Flurstücksnummer 13/15

Revision: Thema: Date:

Ausführungsplanung

**602 / Neubau eines Besucherzentrums auf dem Kyffhäuser**

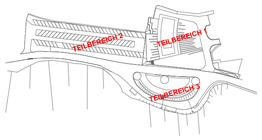Kyffhäuser 1, 99707 Kyffhäuserland, Deutschland

VORABZUG

Cobe Cobe A/S Orientkaj 4 st., 2150 Nordhavn

Bauherr: Kyffhäuser-Stiftung

Planinhalt: Gesamtlageplan

Gezeichnet: dkd/kwi Geprüft: kwi Genehmigt:

Plannummer: VCK_K02_ H1_ N 201
Datum: 10.12.2024
Revision:
Rev. Datum:
Maßstab: 1:250
Format: A1