

5.06 Hausmeister 14,49 m² 15,34 m² 2,75 m 30,85 m² FBA 1.2 FL R 9 UDA: 2.1	5.06.1 HM Lager 9,43 m² 13,63 m 2,75 m 25,92 m² FBA 1.1 FL R 9 UDA: 1.1	5.06.2 Datenschrank 1,56 m² 5,35 m 2,75 m 4,27 m² FBA 1.1 FL R 9 UDA: ohne	5.01 Pers.raum Beschäftigte 37,24 m² 31,18 m 2,75 m 132,41 m² Lino: R 9 UDA: 2.1	7.07 Beratung 19,08 m² 17,91 m 2,75 m 52,48 m² FBA 2.2 Lino: R 9 UDA: 2.1	5.05 Leitung 19,12 m² 17,91 m 2,75 m 52,58 m² FBA 2.2 Lino: R 9 UDA: 2.1	10.02 Flur 11,34 m² 17,28 m 2,50 m 28,35 m² FBA 2.2 Lino: R 9 UDA: 2.1		
5.07 Aufenth. Putz 8,22 m² 11,59 m 2,75 m 22,61 m² FBA 1.2 FL R 9 UDA: 2.1	5.08 U P+H 6,41 m² 10,42 m 2,75 m 17,53 m² FBA 1.2 FL R 10 UDA: 1.1	6.04 Umkl.-Küche 7,53 m² 11,02 m 2,50 m 16,83 m² FBA 1.2 FL R 10 UDA: 1.1	6.05 WC Küche 4,77 m² 6,81 m 2,50 m 12,41 m² FL R 10 UDA: 1.1	7.08.1 Vorraum Dusche 4,40 m² 6,30 m 2,50 m 10,98 m² FBA 1.2 FL R 10 UDA: 1.1	7.04.1 Vorraum WC Damen 4,40 m² 6,30 m 2,50 m 10,98 m² FBA 1.2 FL R 10 UDA: 1.1	5.04.1 Vorraum WC Damen 2,03 m² 2,94 m 5,77 m 5,97 m² FBA 1.2 FL R 10 UDA: 1.1	7.05.1 Vorraum WC Herren 2,03 m² 2,94 m 5,77 m 5,97 m² FBA 1.2 FL R 10 UDA: 1.1	7.06 WC barrierefrei 3,26 m² 6,14 m 2,50 m 20,70 m² FBA 1.2 FL R 10 UDA: 1.1
5.09.1 Vorraum WC P+H 1,51 m² 4,96 m 2,75 m 4,16 m² FBA 1.2 FL R 10 UDA: 1.1	5.09 WC P+H 3,22 m² 5,23 m 2,75 m 4,96 m² FBA 1.2 FL R 10 UDA: 1.1	6.05.1 Vorraum WC Küche 1,86 m² 5,52 m 2,50 m 12,41 m² FL R 10 UDA: 1.1	7.08 Dusche Pers 3,99 m² 2,50 m 2,50 m 10,98 m² FBA 1.2 FL R 10 UDA: 1.1	7.04 WC Damen 2,22 m² 3,99 m 2,50 m 5,54 m² FBA 1.2 FL R 10 UDA: 1.1	5.04 WC Divers 1,60 m² 5,98 m 2,50 m 9,68 m² FBA 1.2 FL R 10 UDA: 1.1	7.05 WC Herren 1,60 m² 5,98 m 2,50 m 9,68 m² FBA 1.2 FL R 10 UDA: 1.1		
9.01 HAR ELT 11,19 m² 13,97 m 2,75 m 30,79 m² im PU ELT Hohlboden UDA: ohne	9.03 HAR HLS 14,35 m² 16,37 m 2,75 m 39,45 m² FBA 3.1 FL R 9 UDA: ohne	10.01 Flur 10,24 m² 24,12 m 2,50 m 25,59 m² FBA 1.1 FL R 9 UDA: 1.1	9.04 BWA 1,11 m² 4,22 m 2,50 m 3,08 m² FBA 1.2 FL R 9 UDA: ohne	8.02 Wäsche 11,66 m² 14,69 m 2,65 m 30,88 m² FBA 1.2 FL R 10 UDA: 1.1a				
6.02 Anlieferung Lager 10,69 m² 17,75 m 2,65 m 52,17 m² FBA 1.2 FL R 10 UDA: 1.1a	6.01 Ausgabe- küche 16,24 m² 17,09 m 2,75 m 60,17 m² FBA 3.1 FL R 11 UDA: 3.1	6.03 Ausgabe Annahme 24,12 m² 23,15 m 2,75 m 66,34 m² FBA 1.2 FL R 11 UDA: 3.1						



- Legende
- Schmutzwasser
 - Schmutzwasser - Entlüftung
 - Schmutzwasser - Grundleitung
 - Schmutzwasser fetthaltig
 - Schmutzwasser - Lüftung fettaltig
 - Schmutzwasser - Grundleitung fettaltig
 - Regenwasser
- Steigpunkt: Ankomend / Abgehend / Durchgehend
Farbe gemäß Typ
- Abkürzungen
- BA Bodenablauf
 - FFB Fertigfußboden
 - OK/UK Oberkante / Unterkante
 - RA Rohrachte
 - RD Rohdecke
 - RFB Rohrfußboden
 - RO Reinigungsöffnung
 - RS Rohrschle
 - RW Regenwasser
 - SW Schmutzwasser
 - SWL Schmutzwasser - Entlüftung
- S01 Steigerbezeichnung

Ausführungshinweise


Ausführung nach anerkannten Regeln der Technik

Die Maße in den vorliegenden Pläne sind vor Montage vor Ort zu Prüfen.
Rohr- und Kanalführungen anderer Gewerke sind zu beachten.

Rohrmaterial
Im Bereich der Abwasserleitungen unterscheiden sich die Rohrmaterialien wie folgt:
- Grundleitungen RW/SW: PPMD - Rohr

Verzüge der Abwasser-Leitungen sind jeweils mit einem Mindestgefälle von 1% zu verlegen soweit im Plan nicht anders angegeben.

Brandschutz
Übergänge zu anderen Brandschnitten und Bereichen mit Brandschutzanforderungen sind mit entsprechend zugelassenen Brandschutzdurchführungen auszustatten.

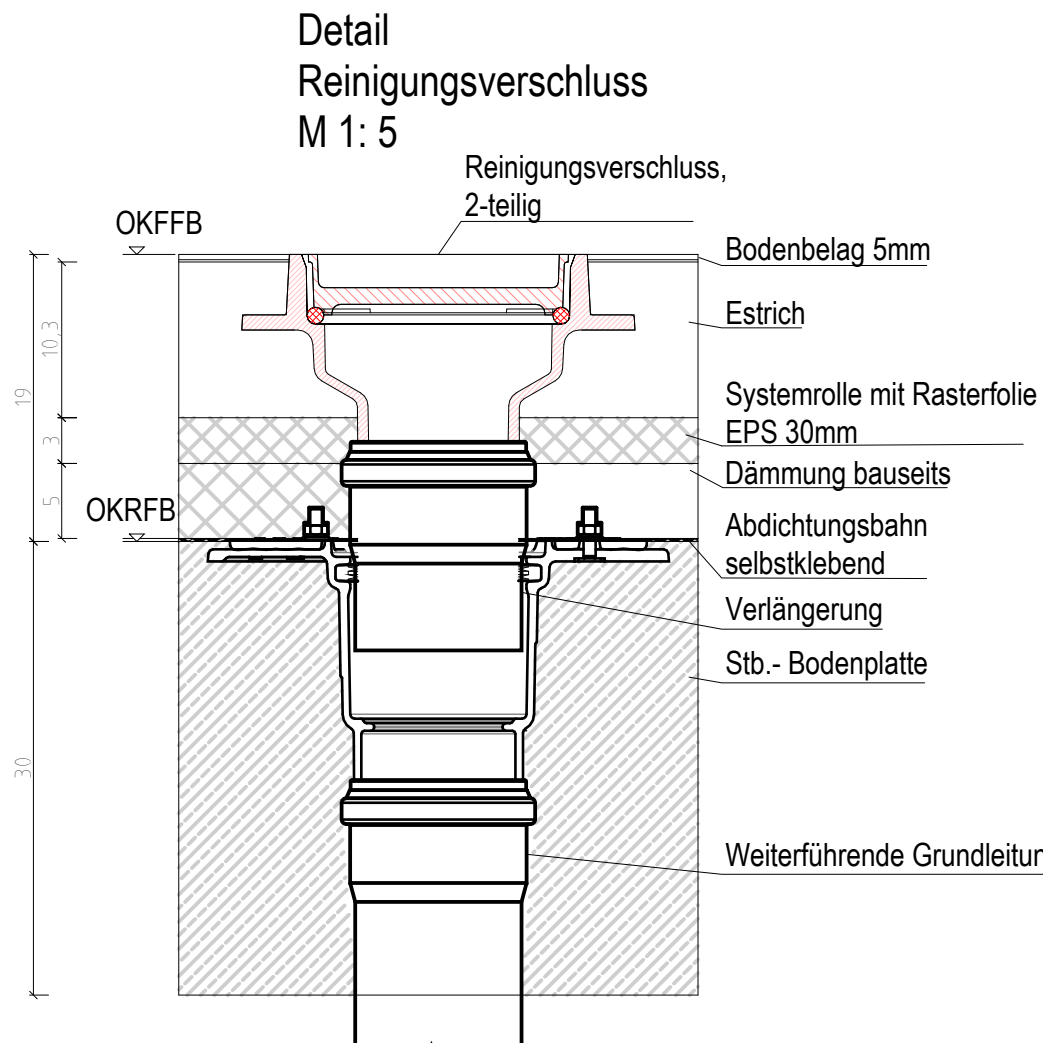

Höhenbezug: ± 0,00 = OKFF EG = 93,10 m (ETRS 89 32/ DIN 1988 - 2016)

01	05.03.2025	Anpassung Grundlegungsanschlüsse für Bodenbeläge
02	12.12.2024	Vorbereitung Leitungs- und Regenwasser Höhenbezug
INDEX	DATUM	GEZ.

- 5 S A N G R U G R D T N W 0 0 3 0 2 P

PLANSTELLER	LP	GEWERK	PLANART	EBENE / SCHNITT	GEBAUDE / BAUAUSSCHN	PLANNUMMER	INDEX	STATUS
-------------	----	--------	---------	-----------------	----------------------	------------	-------	--------

BAUVERFAHREN
KITA Kunterbunt
Stadt Sandersdorf-Brehna
GESAMTANLAGE
GEBAUDE / BAUTEIL / PLANSCHNITT

BAUHER
BAUHER
00792 Sandersdorf-Brehna
T1
E-Mail

PLANNUMMER
- 003 -
LEISTUNGSPHASE
ENTWURF

FACHGENEINLEITER
TECHNISCHE GEBAUDEAUSRÜSTUNG
AUSCHNITT
Grundlegungsplan
Gewerk Sanitär

PLANUNG ARCHITEKTEN
BAUTEIL
T3 - Nordwest

PLANSTUFE / STATUS
Zur Prüfung

INHALT ARCHITEKTUR / OBJEKTPLANUNG
Grundriss vom 19.12.2024

NUR ZUR INFORMATION

FREIGABE PLANVERFASSER
FREIGABE PRÜFER
FREIGABE ARCHITEKTEN

DATUM
PLANNUMMER
DATUM
PLANNUMMER
DATUM
PLANNUMMER

STAMP
FREIGABE
PRÜFERRICHTSIN
QR-CODE
MASSSTAB
1:50

DIN A0
22031
FORMAT
PRJ - NR
25.07.2024
25.07.2024
WIT
ERST - DATUM / ERST
GEPRÜFT / MAKÜRZEL