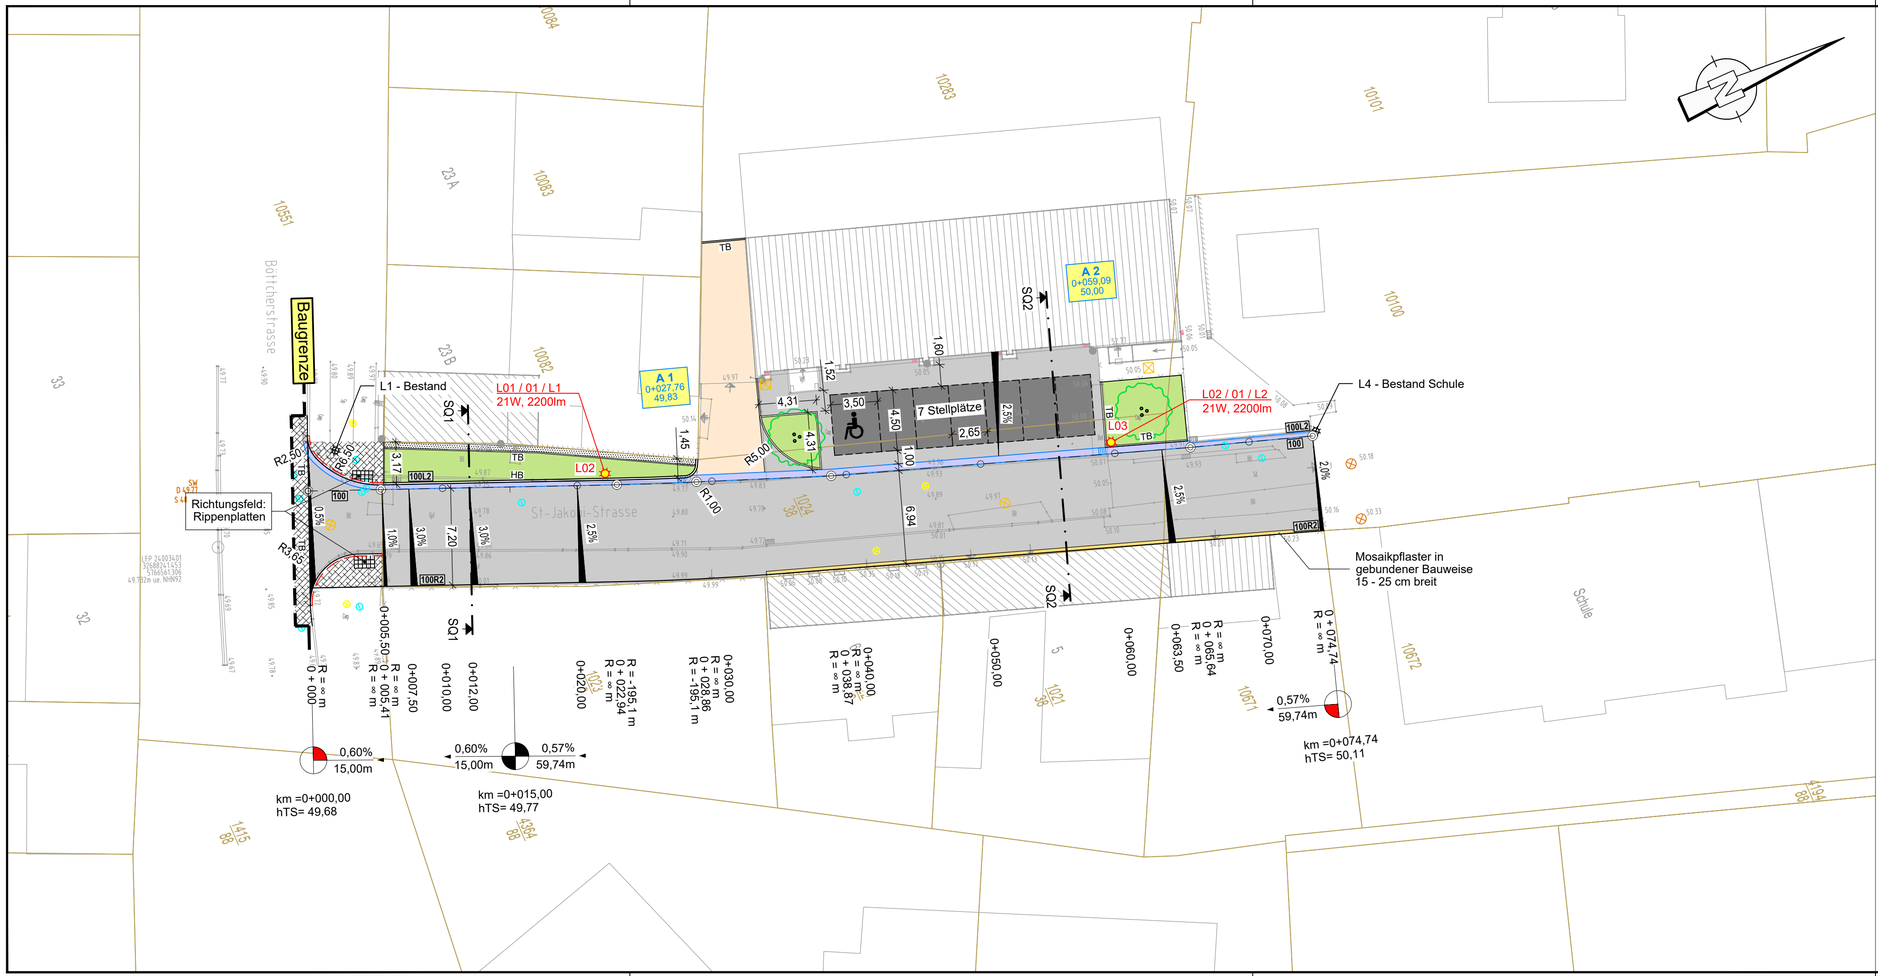

Legende

Planung:

- Mischverkehrsfläche - Betonsteinpflaster
- Bereich Parkflächen - Betonsteinpflaster dunkelgrau
- Zufahrt - Großpflaster
- Anpassungsbereich - Mosaikpflaster in gebundener Bauweise, 15 - 25 cm breit
- Grünflächen
- Entwässerungsrinne, 2 bis 3-reihig
- Spritzschutz / Traufstreifen
- Anpassungsbereich
- Straßenabläufe
- A 1 / 0+027,76 / 49,83 — Ablaufnummer, Station, Einlaufhöhe
- 2,5% 2,5% — Querneigung
- Hochbord
- Rundbord
- Tiefbord
- L02 — Straßenleuchte Planung L02 und L03
- L01 / 01 / L1 21W, 2200lm — Bezeichnung lt. Beleuchtungsplanung
- Straßenleuchte Bestand L1 und L4
- Baum - Prunus cerasifera 'Nigra'
- 10100 — Flurstücksgrenze mit Nummer

Stadt Schönebeck (Elbe)
Markt 1
39218 Schönebeck (Elbe)

Unterlage / Blatt-Nr.: 5.2 / 1

Maßstab: 1:250

Blattgröße: 765x297

Ausführungsplanung

Planungsleistungen Straßenbau St.-Jakobi-Straße in Schönebeck (Elbe)

Vermessung:

Datum: 01/2024

Lagestatus: LS 489

Höhenstatus: HS 160

Plandarstellung:

Lageplan
Planung

N:\Projekte-1500\1517\Planung\acad\5_AFU\5-2_Lageplan_Planung.dwg