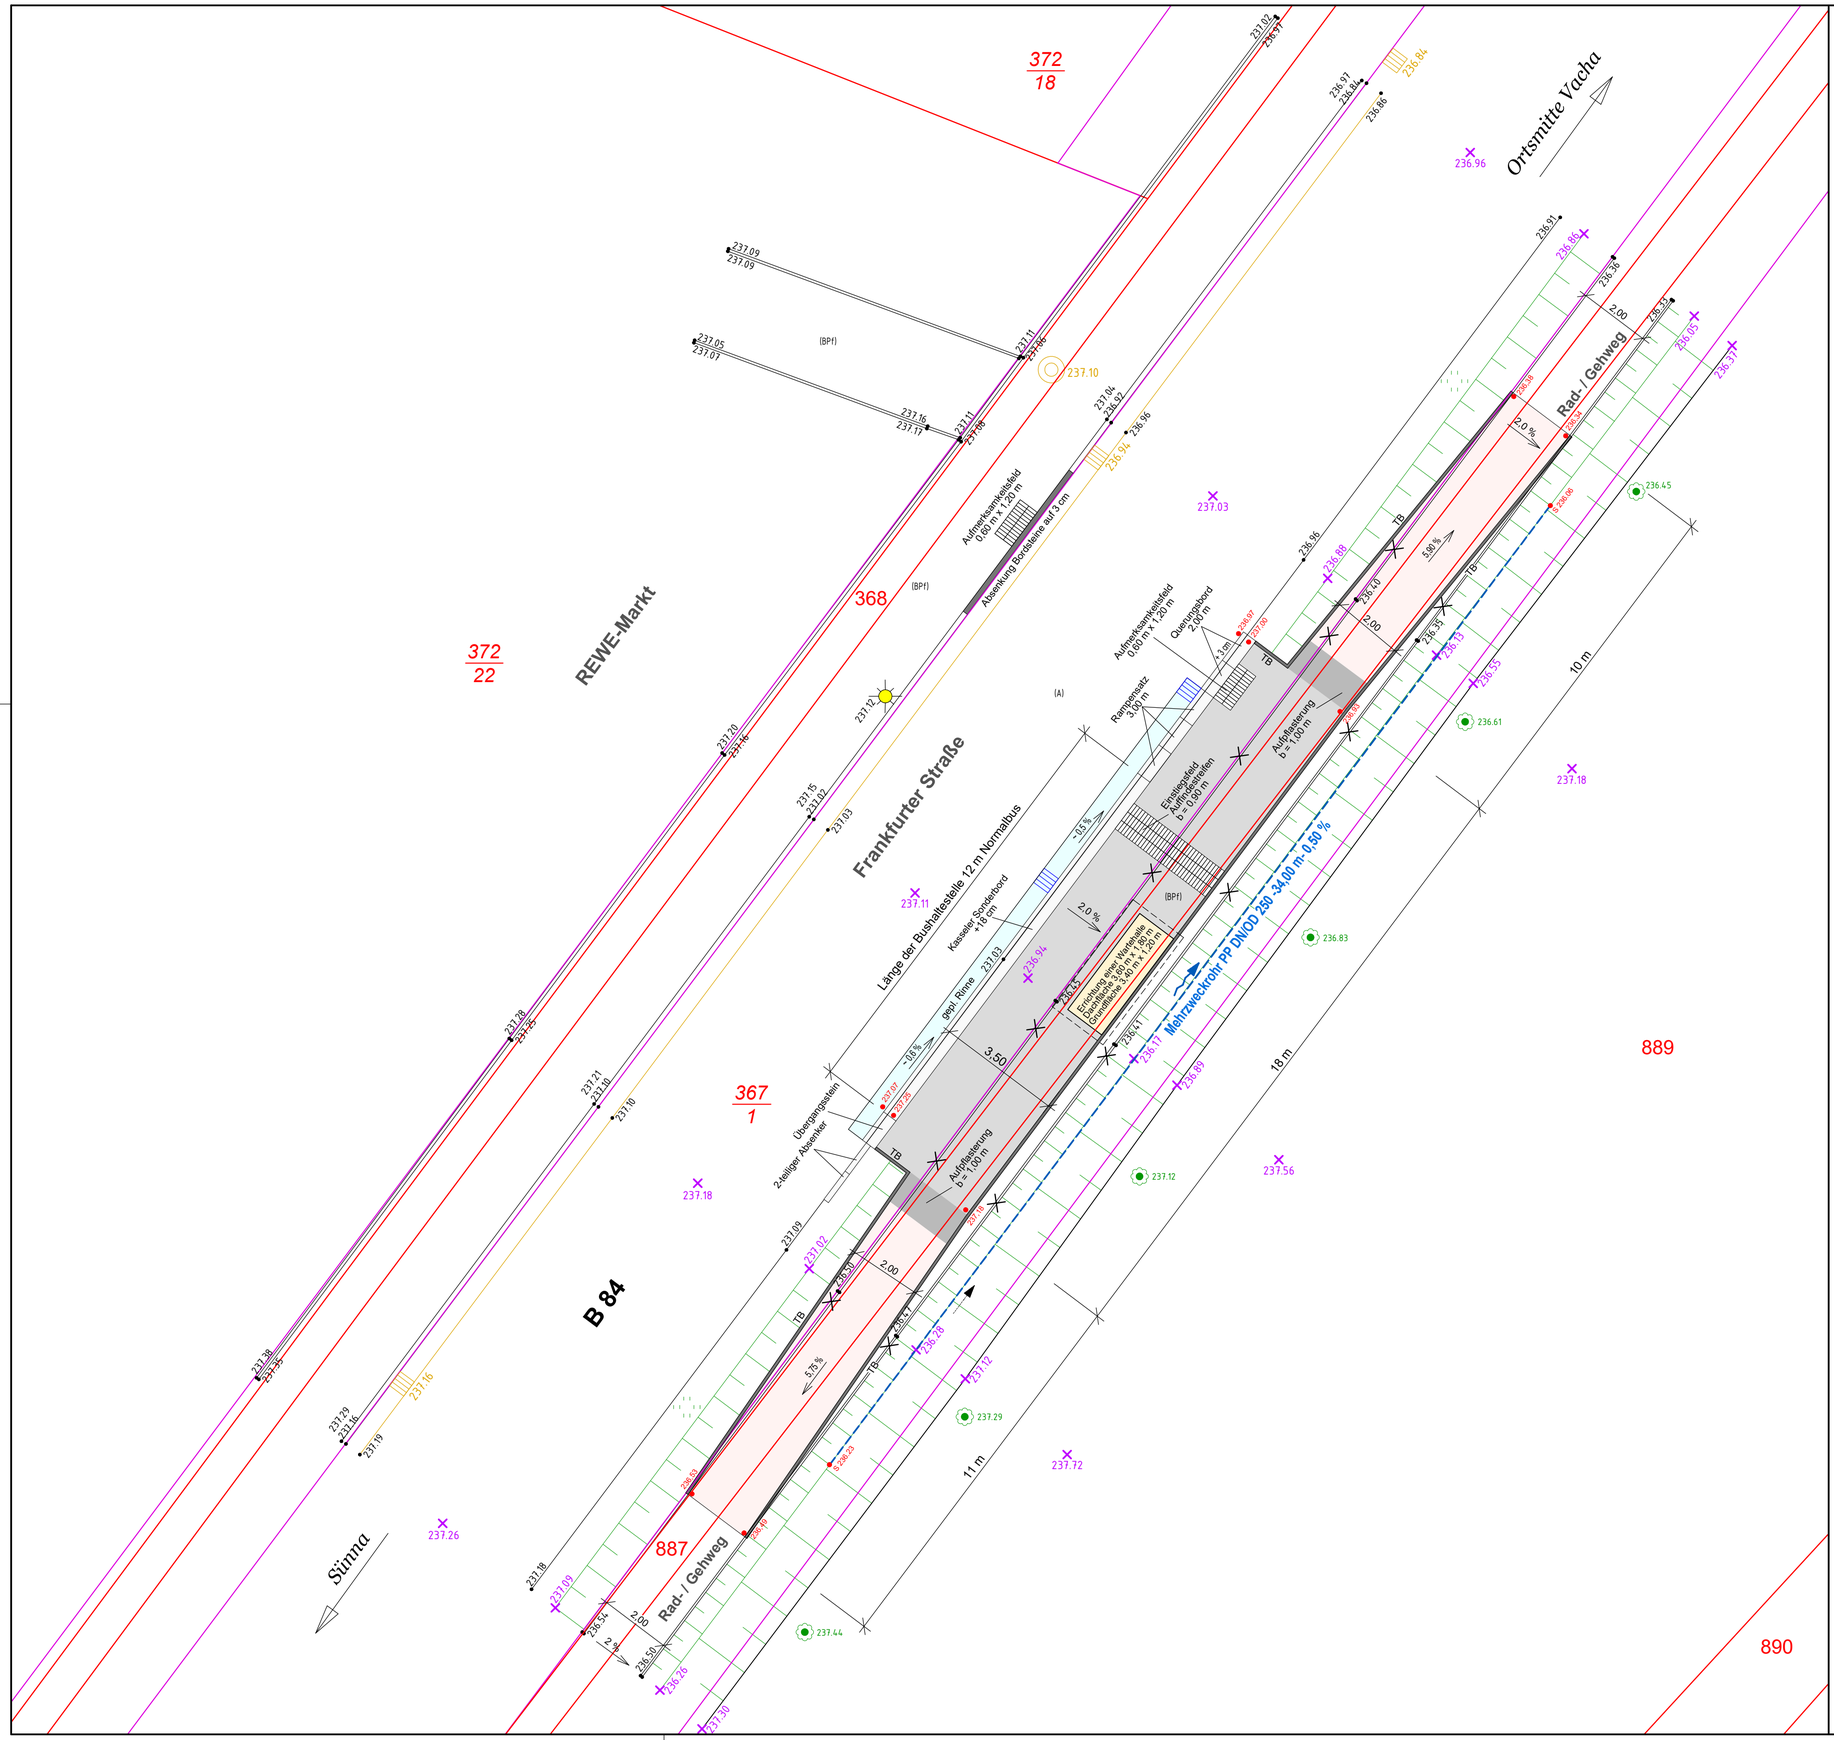

Die Vermessung erfolgte im August 2024 durch das Vermessungsbüro
Dipl.-Ing. Björn Langlotz aus Vacha.
Die Liegenschaftsgrenzen wurden örtlich nicht überprüft und dienen nur zur Übersicht.
Sie tragen keinen rechtsverbindlichen Charakter.
Der eingetragene Gebäudebestand erhebt keinen Anspruch auf Vollständigkeit.

Die in violett dargestellten Grenzen sind bis zur Übernahme in das Liegenschafts-kataster nicht rechtskräftig!

Legende

- Wartefläche - Pflasterbauweise
- geplanter Straßenablauf
- TB — Tiefbord
- vorhandener Leuchtpunkt
- 367 / 1 — Grundstücksgrenze mit Grundstücksnummer

Nur zur Ausschreibung

	Auftraggeber: Stadt Vacha, Bahnhofstraße 21, 36404 Vacha	Höhenbezug: DHHN2016
		Datum:
	Geprüft	Bearbeitet
Bad Salzungen, 22.05.2025	Vacha, den	Gezeichnet
Projekt: **Neubau der Bushaltestelle "REWE-Markt" (FR. Ortsmitte) in Vacha, Frankfurter Straße (B 84)**		Maßstab: 1 : 100
Zeichnung: **Lageplan**		Blatt-Nr.: **2**