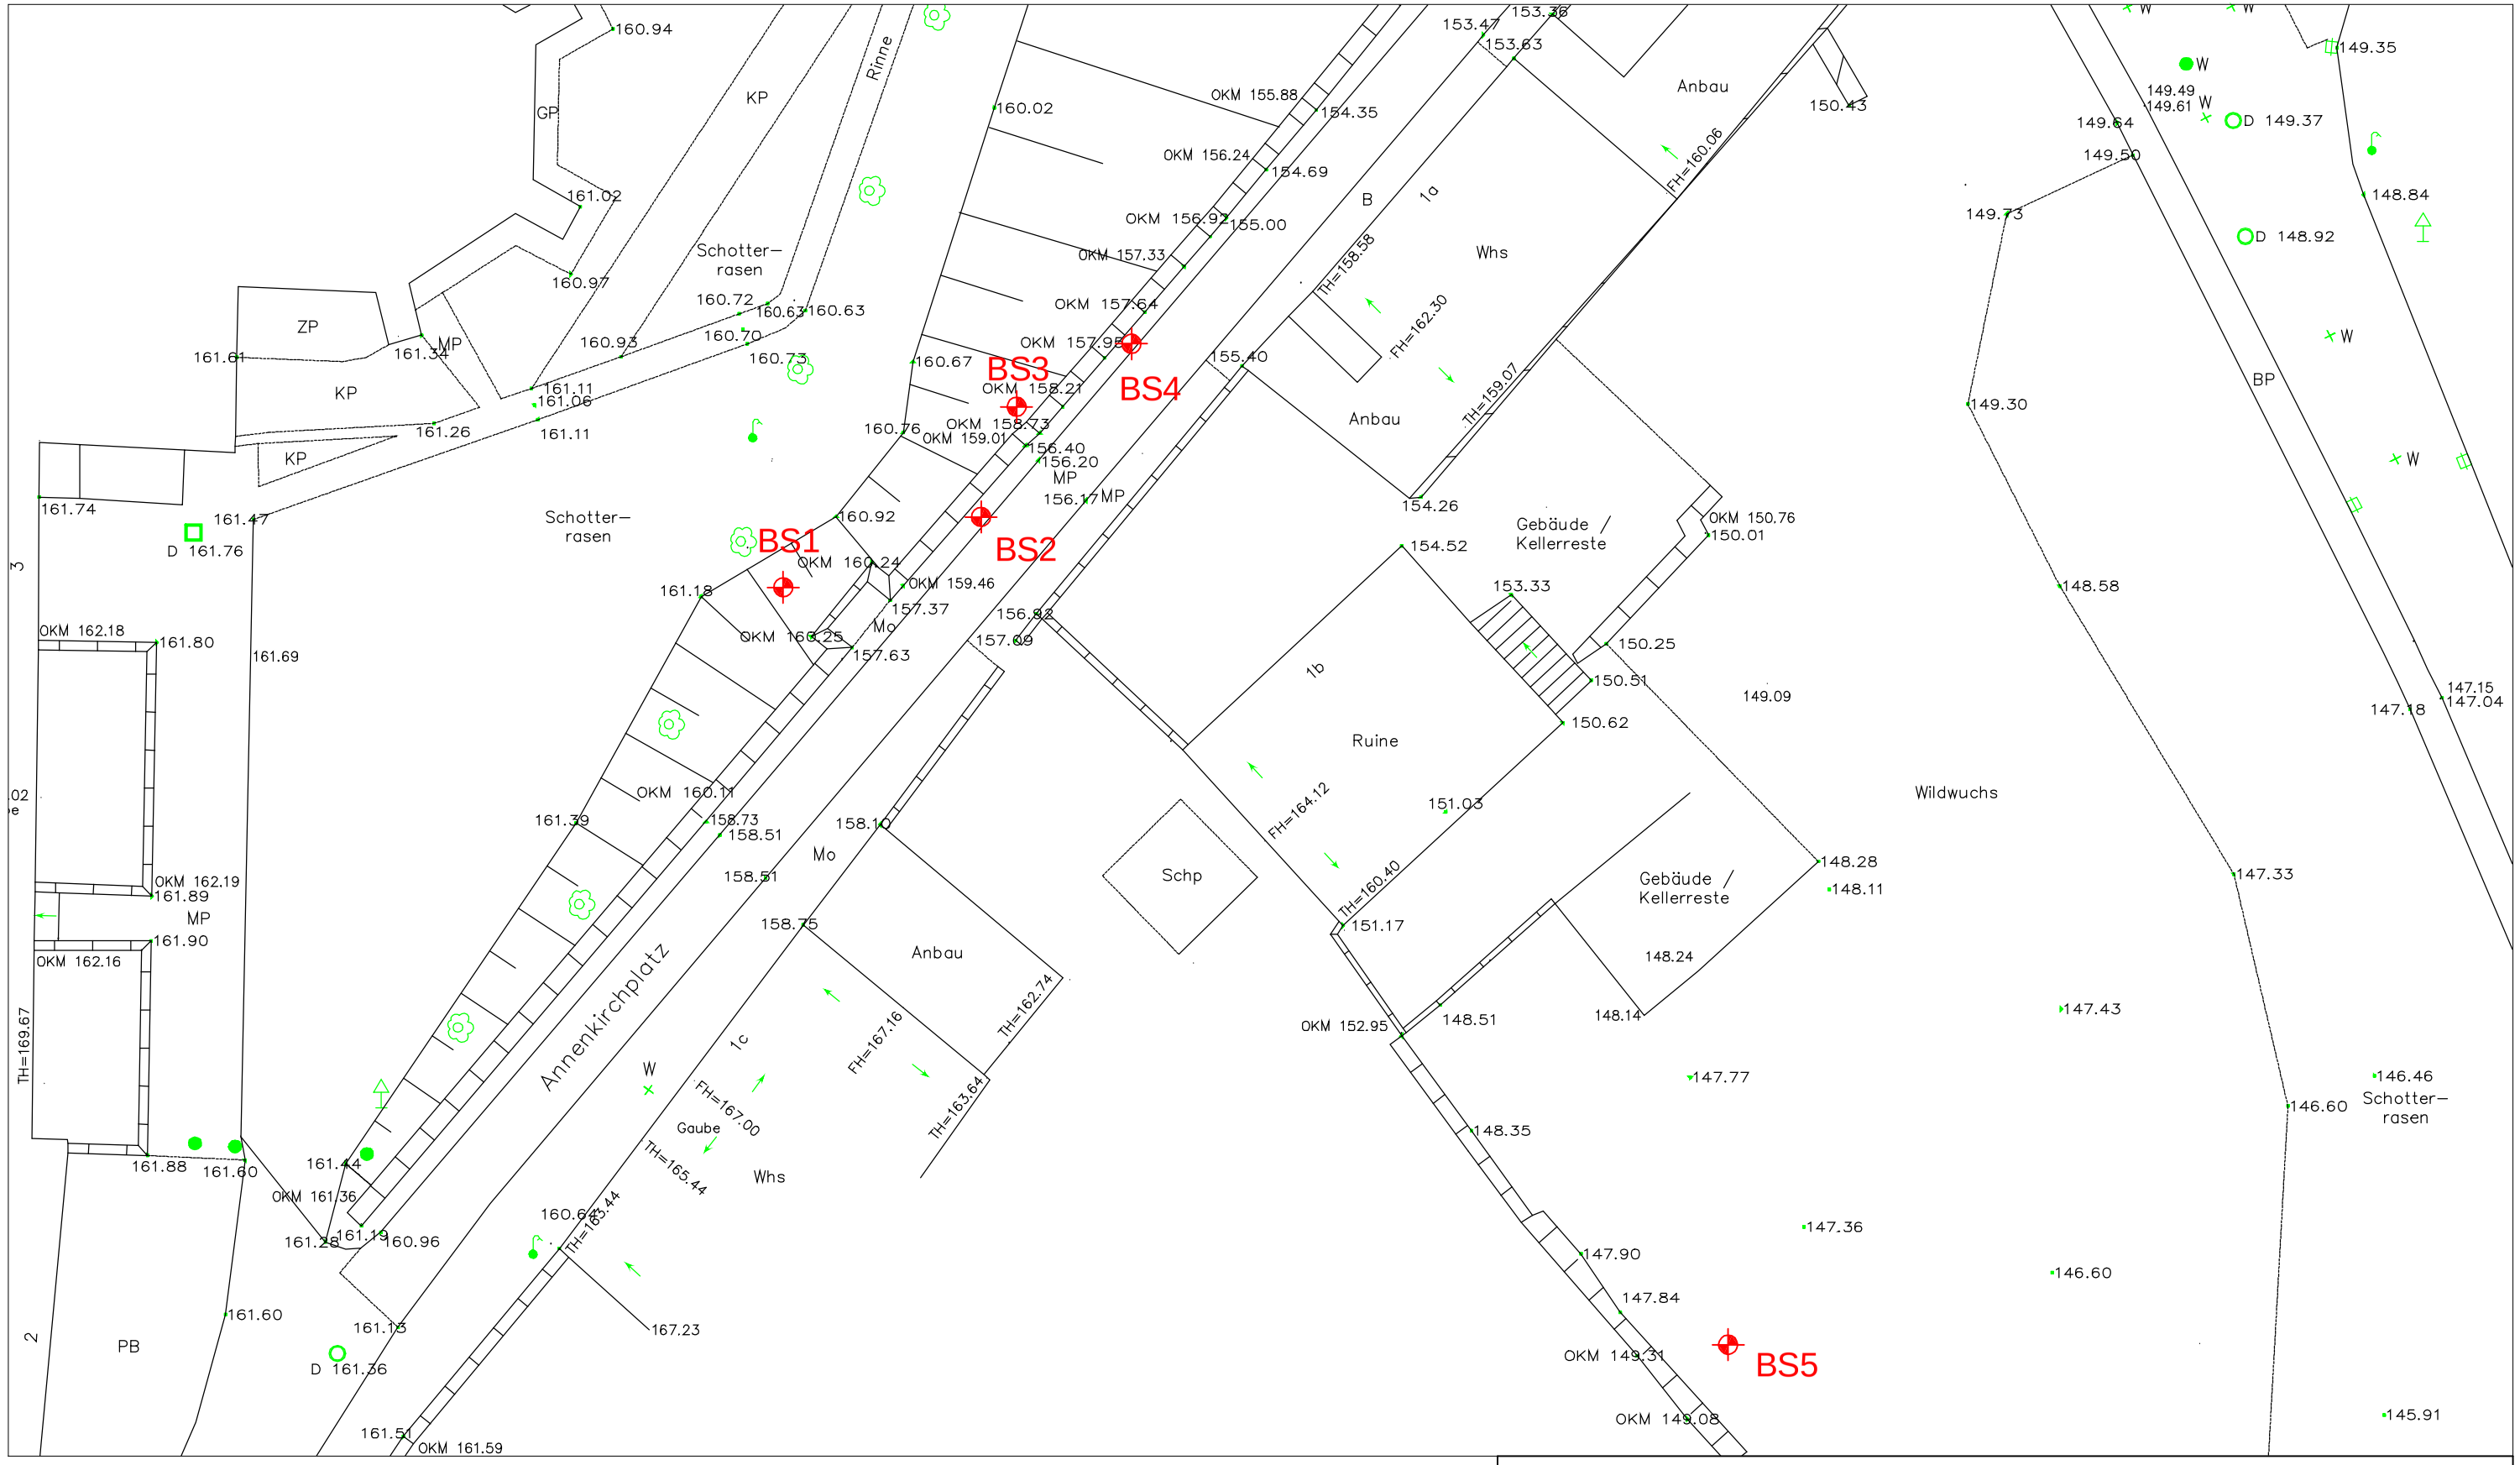

Auftraggeber: Stadtverwaltung Lutherstadt Eisleben, Markt 1, 06295 Lutherstadt Eisleben

Ingenieurbüro Dr. Rey & Spillmann GmbH

Beratende Ingenieure für Geotechnik

Am Brühl 8, 06526 Sangerhausen

Tel.: 03464-579937, Fax: 278626

Lageplan m. Aufschlusspunkten

Baugrunduntersuchung zum BV Lutherwegstation Ausblick
in Lutherstadt Eisleben

Maßstab: 1:250

Bericht-Nr.: 09/11/009

Anlage: 2