






Baustelleneinrichtung Lageplan Standorte BE 1:750

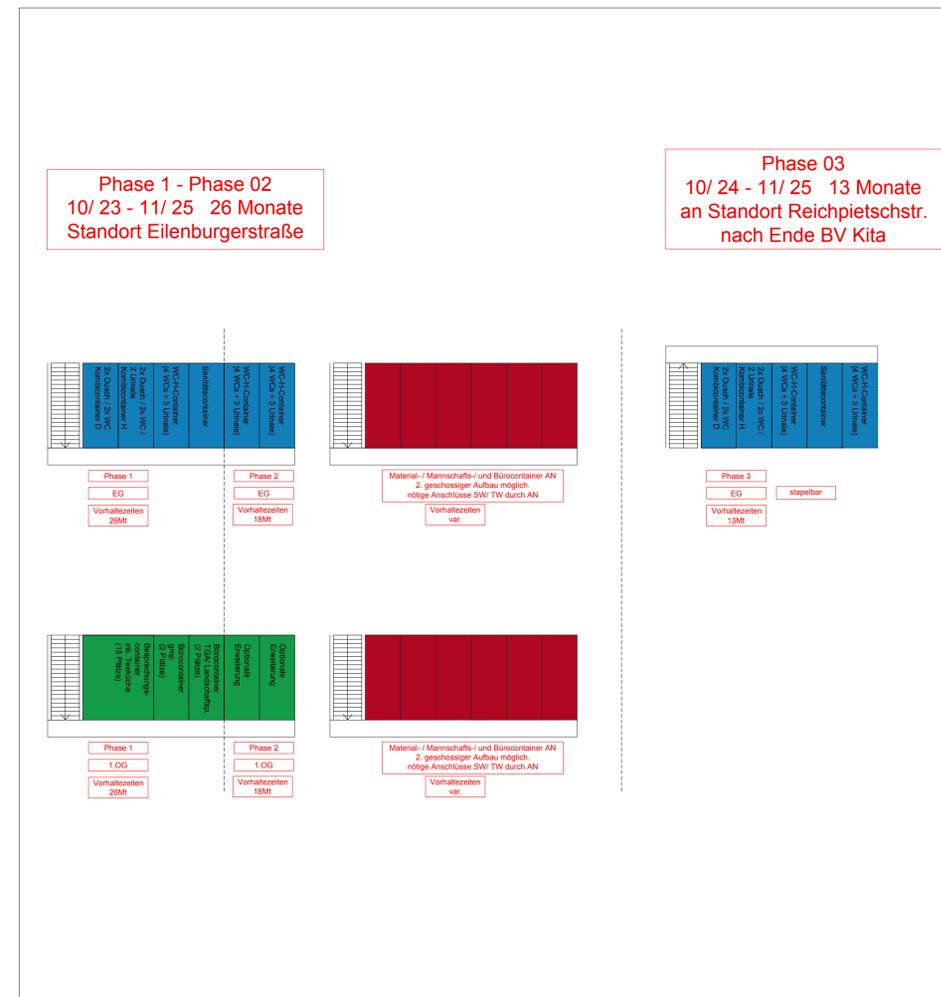

Containerkonzept beide Standorte 1:250 alle Phasen

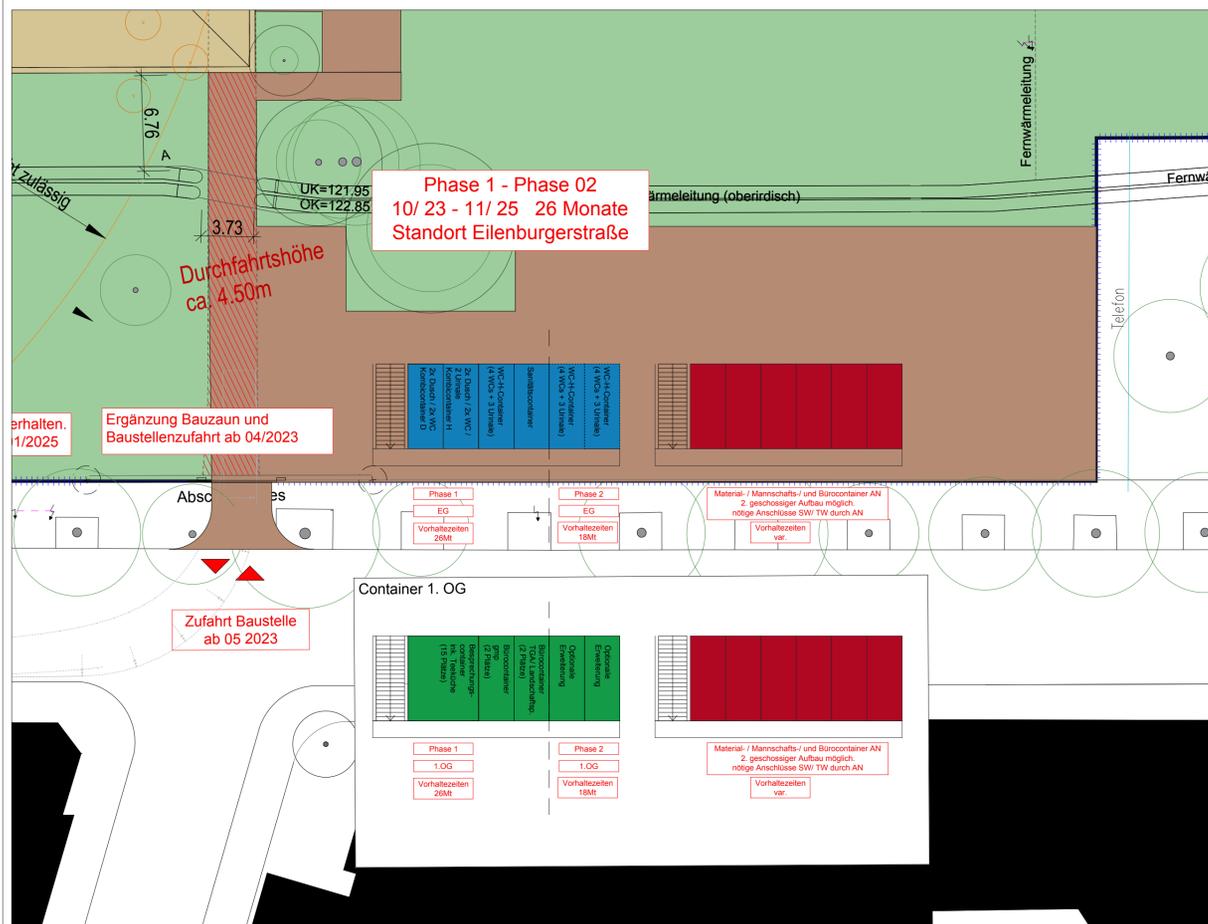

Containerkonzept Standort Eilenburgerstraße 1:250 Phasen 01 - 02

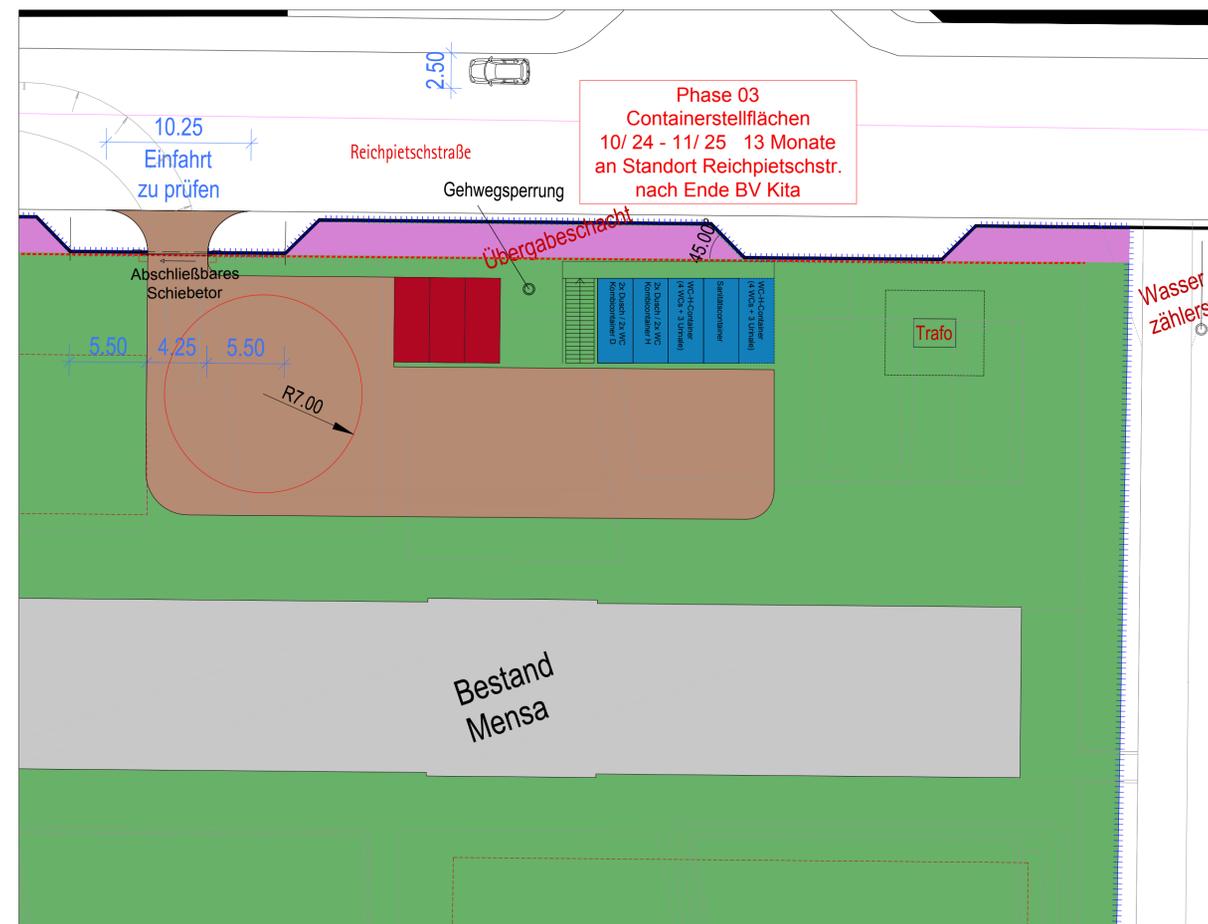

Containerkonzept Standort Reichpietschstraße 1:250 Phase 03

- Legende Baustelleneinrichtungsplan**
- Bereiche innerhalb des Bauzauns
 - Baustelleneinrichtung / Rangierflächen
 - Bürgersteigsperrung
 - Baugruben und 60 cm Sicherheitsabstand
 - Kran mit Lastplatte 7.50m x 7.50m
 - Bauzaun
 - Umleitung Fahrradfahrer & Fußgänger
 - Biotoptbaum Schutz gem. Vorgaben Umweltschutzamt
 - Baum Erhaltung
 - Baum, fällen ggf. Versetzen
 - Baum, fällen
 - Baum, neu
- Anmerkungen:**
- Dargestellte Bäume sind zu erhalten und zu schützen.
 - Lagerflächen in unmittelbarer Nähe der Baustelle und innerhalb des Krannradius im grünen Bereich anordnen.
 - Klärung ob bestehende Parkflächen als Logistikanlage befahrbar ist ggf. sind hier Schutzbeläge aufzubringen.
- Ein- und Ausfahrten: (9m LKW Schleppkurve)**
- LKW Einfahrt Gerichtsweg über bestehende Parkbucht erreicht Baustelle Sporthalle und Schule ohne die linke Fahrspur zu befahren.
 - LKW Ausfahrt Gerichtsweg über bestehende Parkbucht. Fällung Umpflanzung eines Straßenbaums notwendig. Ausfahrt möglich ohne die linke Fahrspur zu befahren. Fußgänger wechseln die Straßenseite vor der Ausfahrt.
 - LKW Einfahrt Reichpietschstraße wird durch historische Maueranlage vorgegeben.
 - LKW Ausfahrt Reichpietschstraße. Im Bereich der Ausfahrt Versperung des Bauzauns für bessere Sichtbarkeit.
 - Ein-Ausfahrt Kita wird durch historische Maueranlage vorgegeben. Baustellenzugang wird später Ein- und Ausfahrt PKW Parkplätze Kita.
 - Baustelleneinfahrt für PKW Eilenburger Straße wird später Zufahrt Besucherparkplatz.

GRUNDLAGE ZUR AUSSCHREIBUNG
-NUR ZUR VERWENDUNG ALS KALKULATIONSGRUNDLAGE -

A	Planerstellung	11.01.23	Name
Index	Änderungen	Datum	

Zur Verifizierung des Planes können Anbindemaße der Fenster und Türen bzw. nicht vermauerte Elemente oder Bereiche aus dem Plan abgegriffen werden.


STADT LEIPZIG
- Amt für Gebäudemanagement -

Objekt
Neubau Wilhelm - Busch - Schule
Grundschule mit Sporthalle und Kindertagesstätte
Gerichtsweg
04317 Leipzig

Auftraggeber
Stadt Leipzig
Amt für Gebäudemanagement
04092 Leipzig

Architekt
Fachplaner

Übersicht / Lage- / Höhenbezug +/- 0,00=117,25 ü.

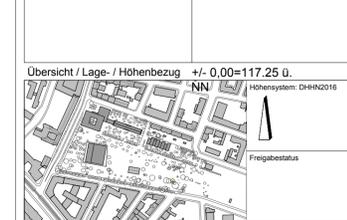

Planbezeichnung
Inhalt: Plannummer, Maßstab

Baustelleneinrichtung und
Containerkonzept
Leistungsphase
5

Datum: Liegenschaft_Gebäude_OT_L_GEW_NHA_INDEX Blattnr.:

gezeichnet: Datum: Format: A1 Maßstab: 1:750