



1 | 08/2025 - 08/2026

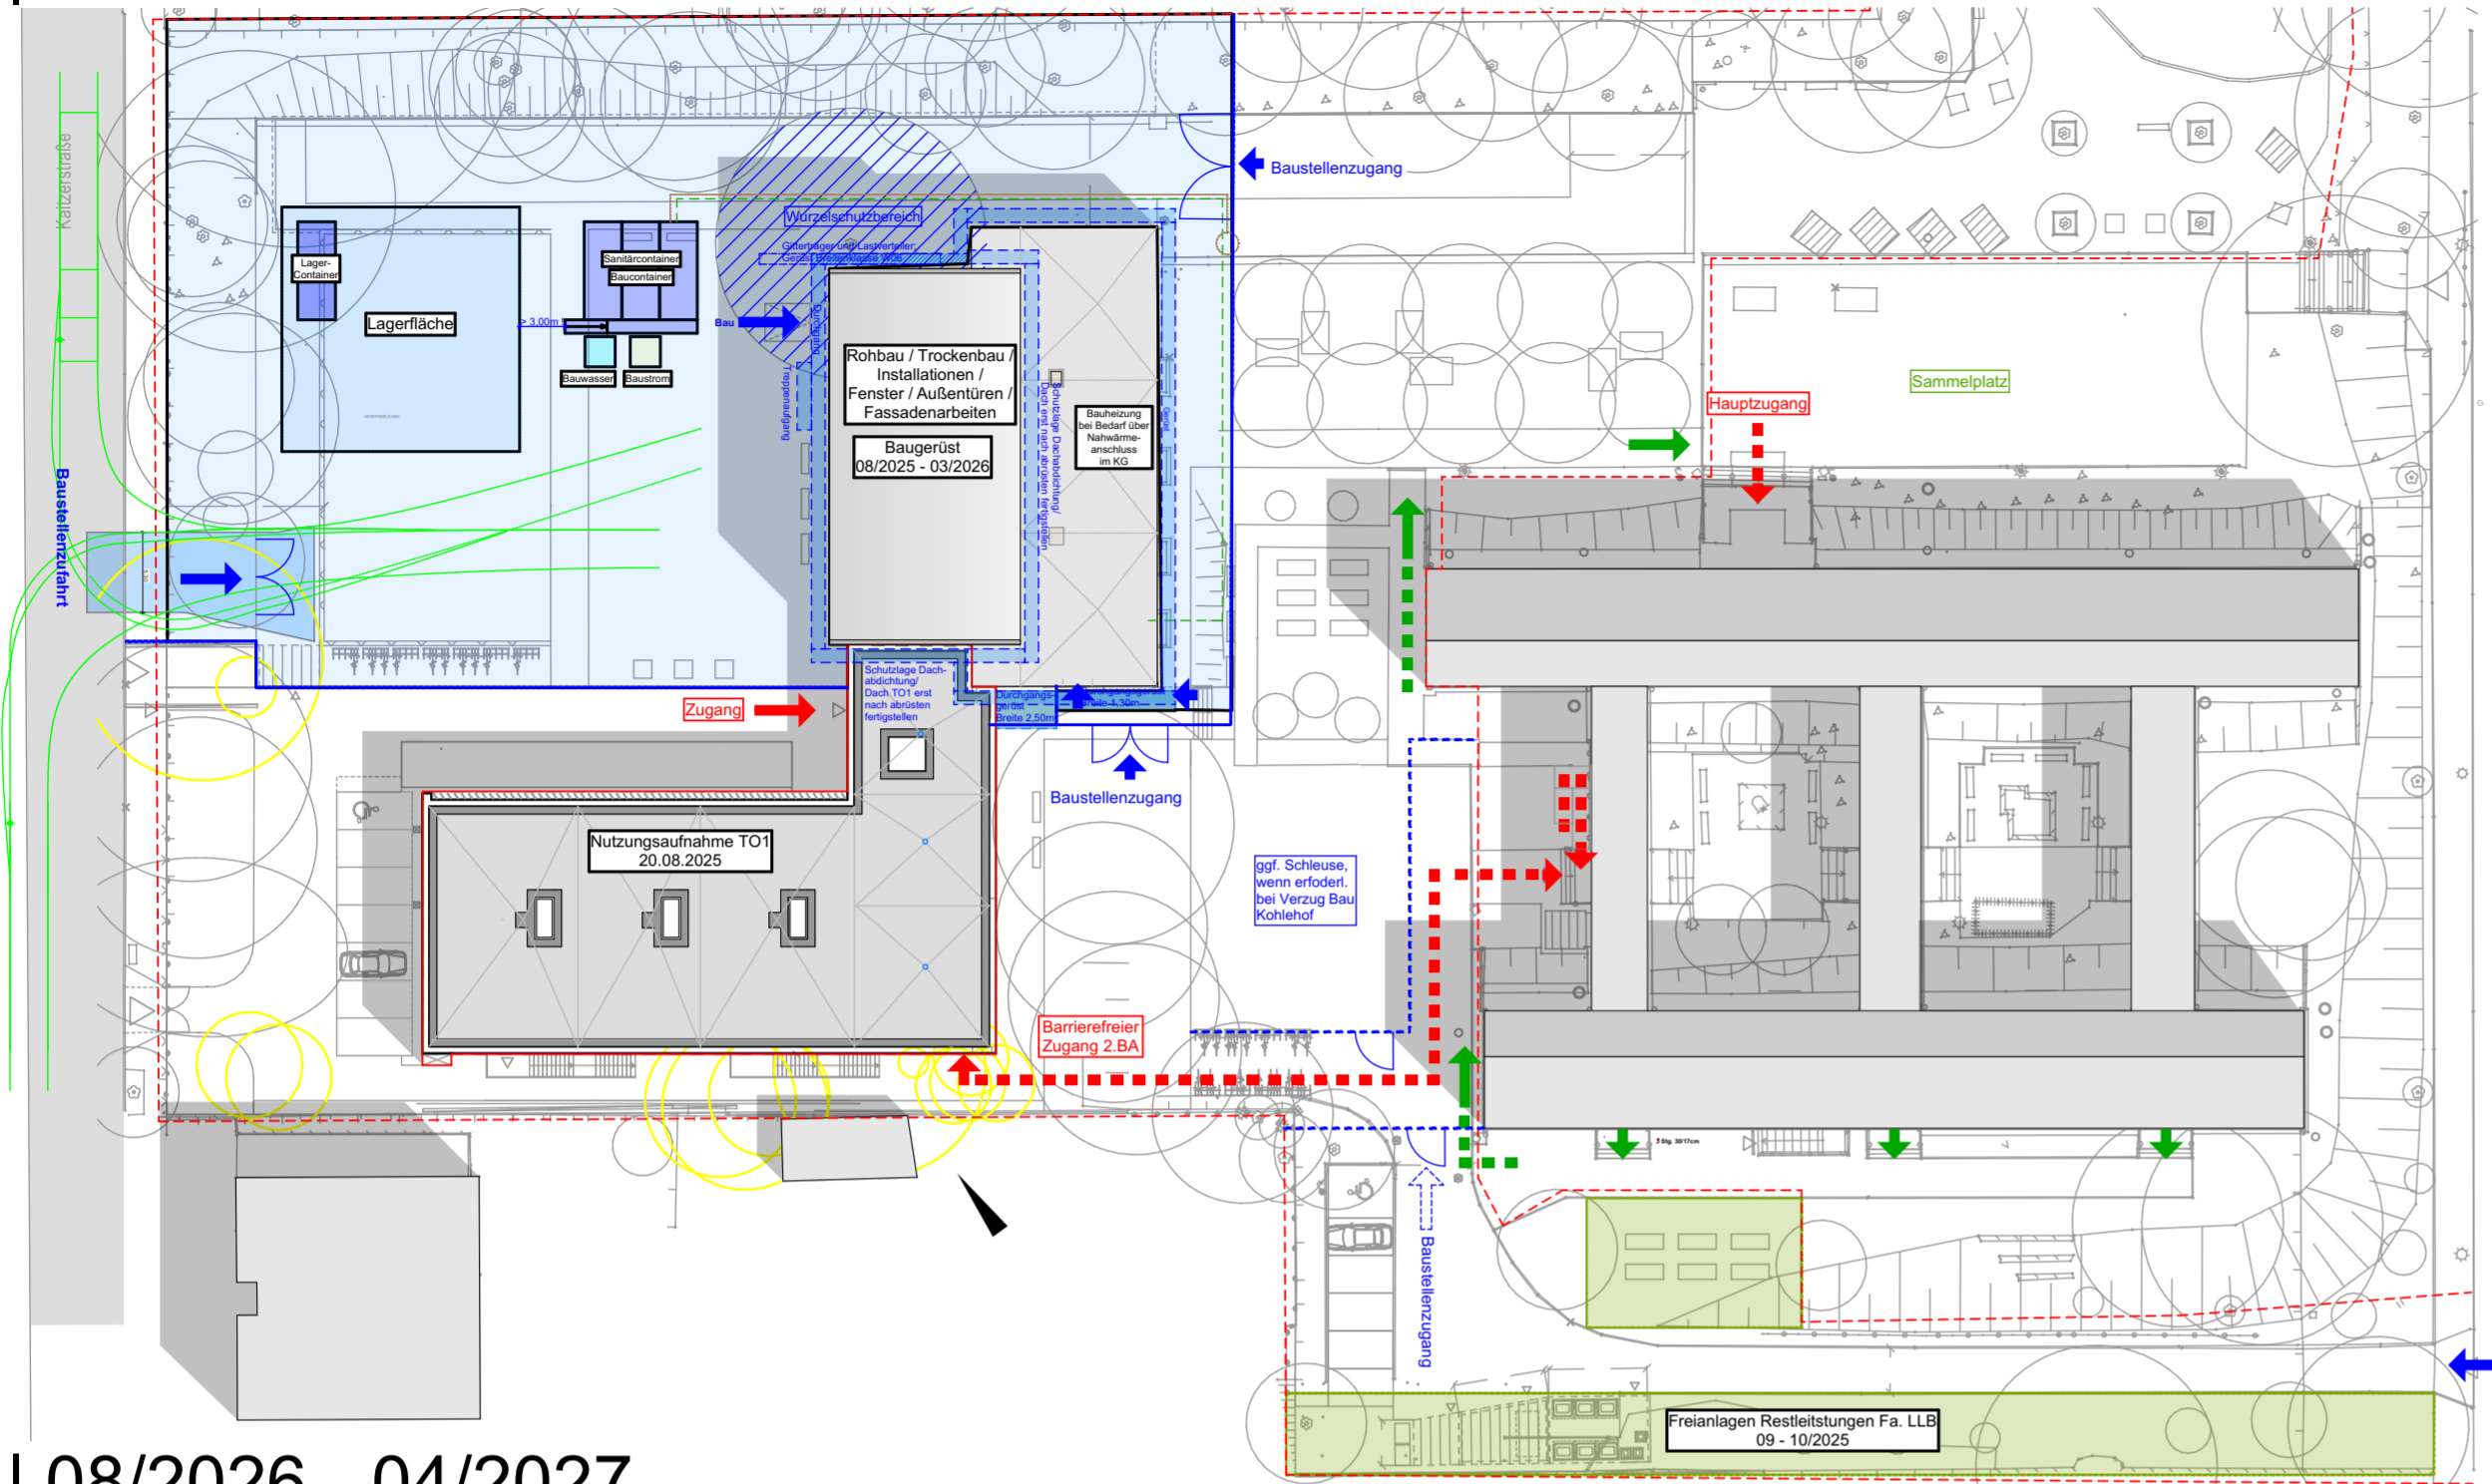

2 | 08/2026 - 04/2027

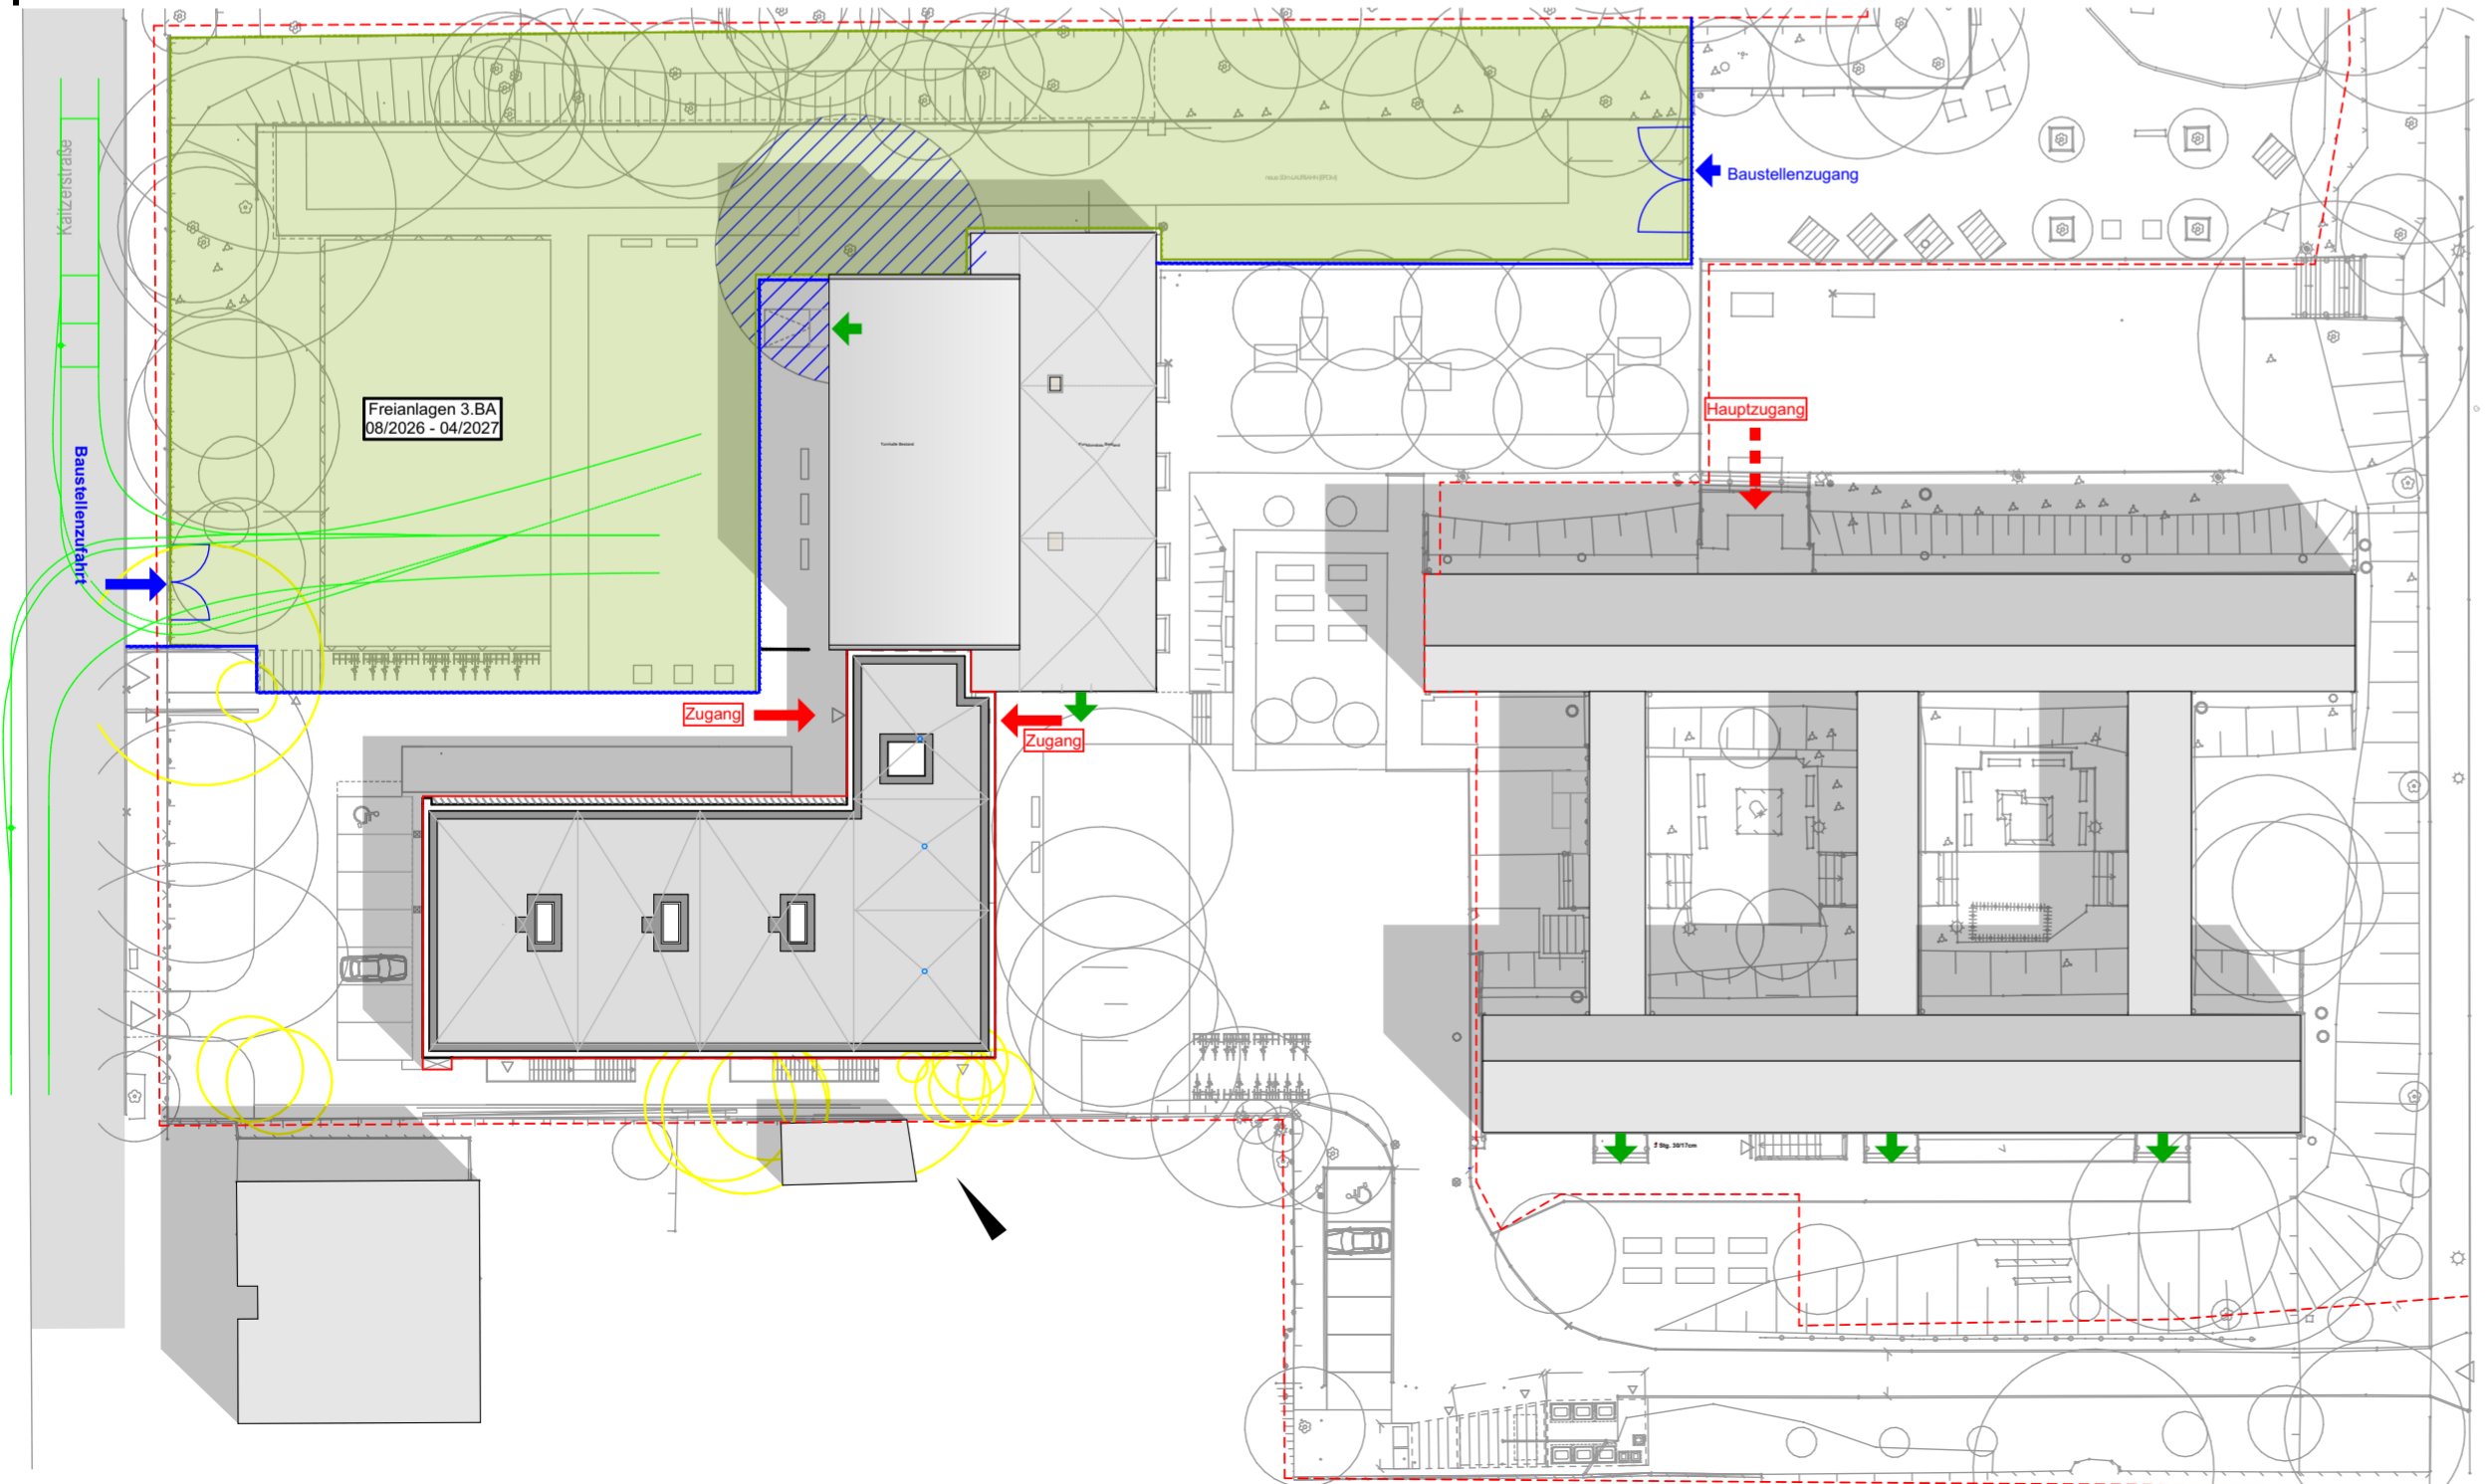

Höhenbezug			
Index	Änderung	Datum	Gez.
Zeichnungscode			
Bauherr  STESAD GmbH WIR ENTWICKELN DRESDEN Königsbrücker Straße17 Tel. +49 351 49473-0			
01099 Dresden E-Mail info@stesad.de			
Übersichtsplan			
			
Projekt 0049 - 49. Grundschule "Bernhard August von Lindenau" Bernhardstr. 80, 01187 Dresden Neubau Sporthalle und denkmalpfl. Sanierung Sporthalle			
Projektauftraggeber Landeshauptstadt Dresden Amt für Stadtentwicklung Projekt- und Bauleitung		Projekt- und Bauleitung	
Fachplaner Tel.: +49 Fax: +49 E-Mail: Datum:		Fachplanung:	
<div style="border: 2px solid red; padding: 10px; transform: rotate(-15deg); color: red; font-weight: bold; font-size: 2em;"> ARBEITSSTAND 27.03.2025 </div>			
Inhaltliche			
Fachplaner	Fachplaner	Fachplaner	Fachplaner
Darstellung		DWG- Dateiname 0049_002_5_A_LGP_BE_Phase 1+2.dwg PDF- Dateiname 0049_002_5_A_LGP_BE_Phase 1+2.pdf Maßstab 1:500 Erstelldatum 05.03.2024 Gez. S.J. Projekt-Nr. HI.4010493 Bl.- Größe DIN A2 Bl.-Nr. A_0002	
Lageplan Baustelleneinrichtungsplan_TO2 Phase 1 - 2			