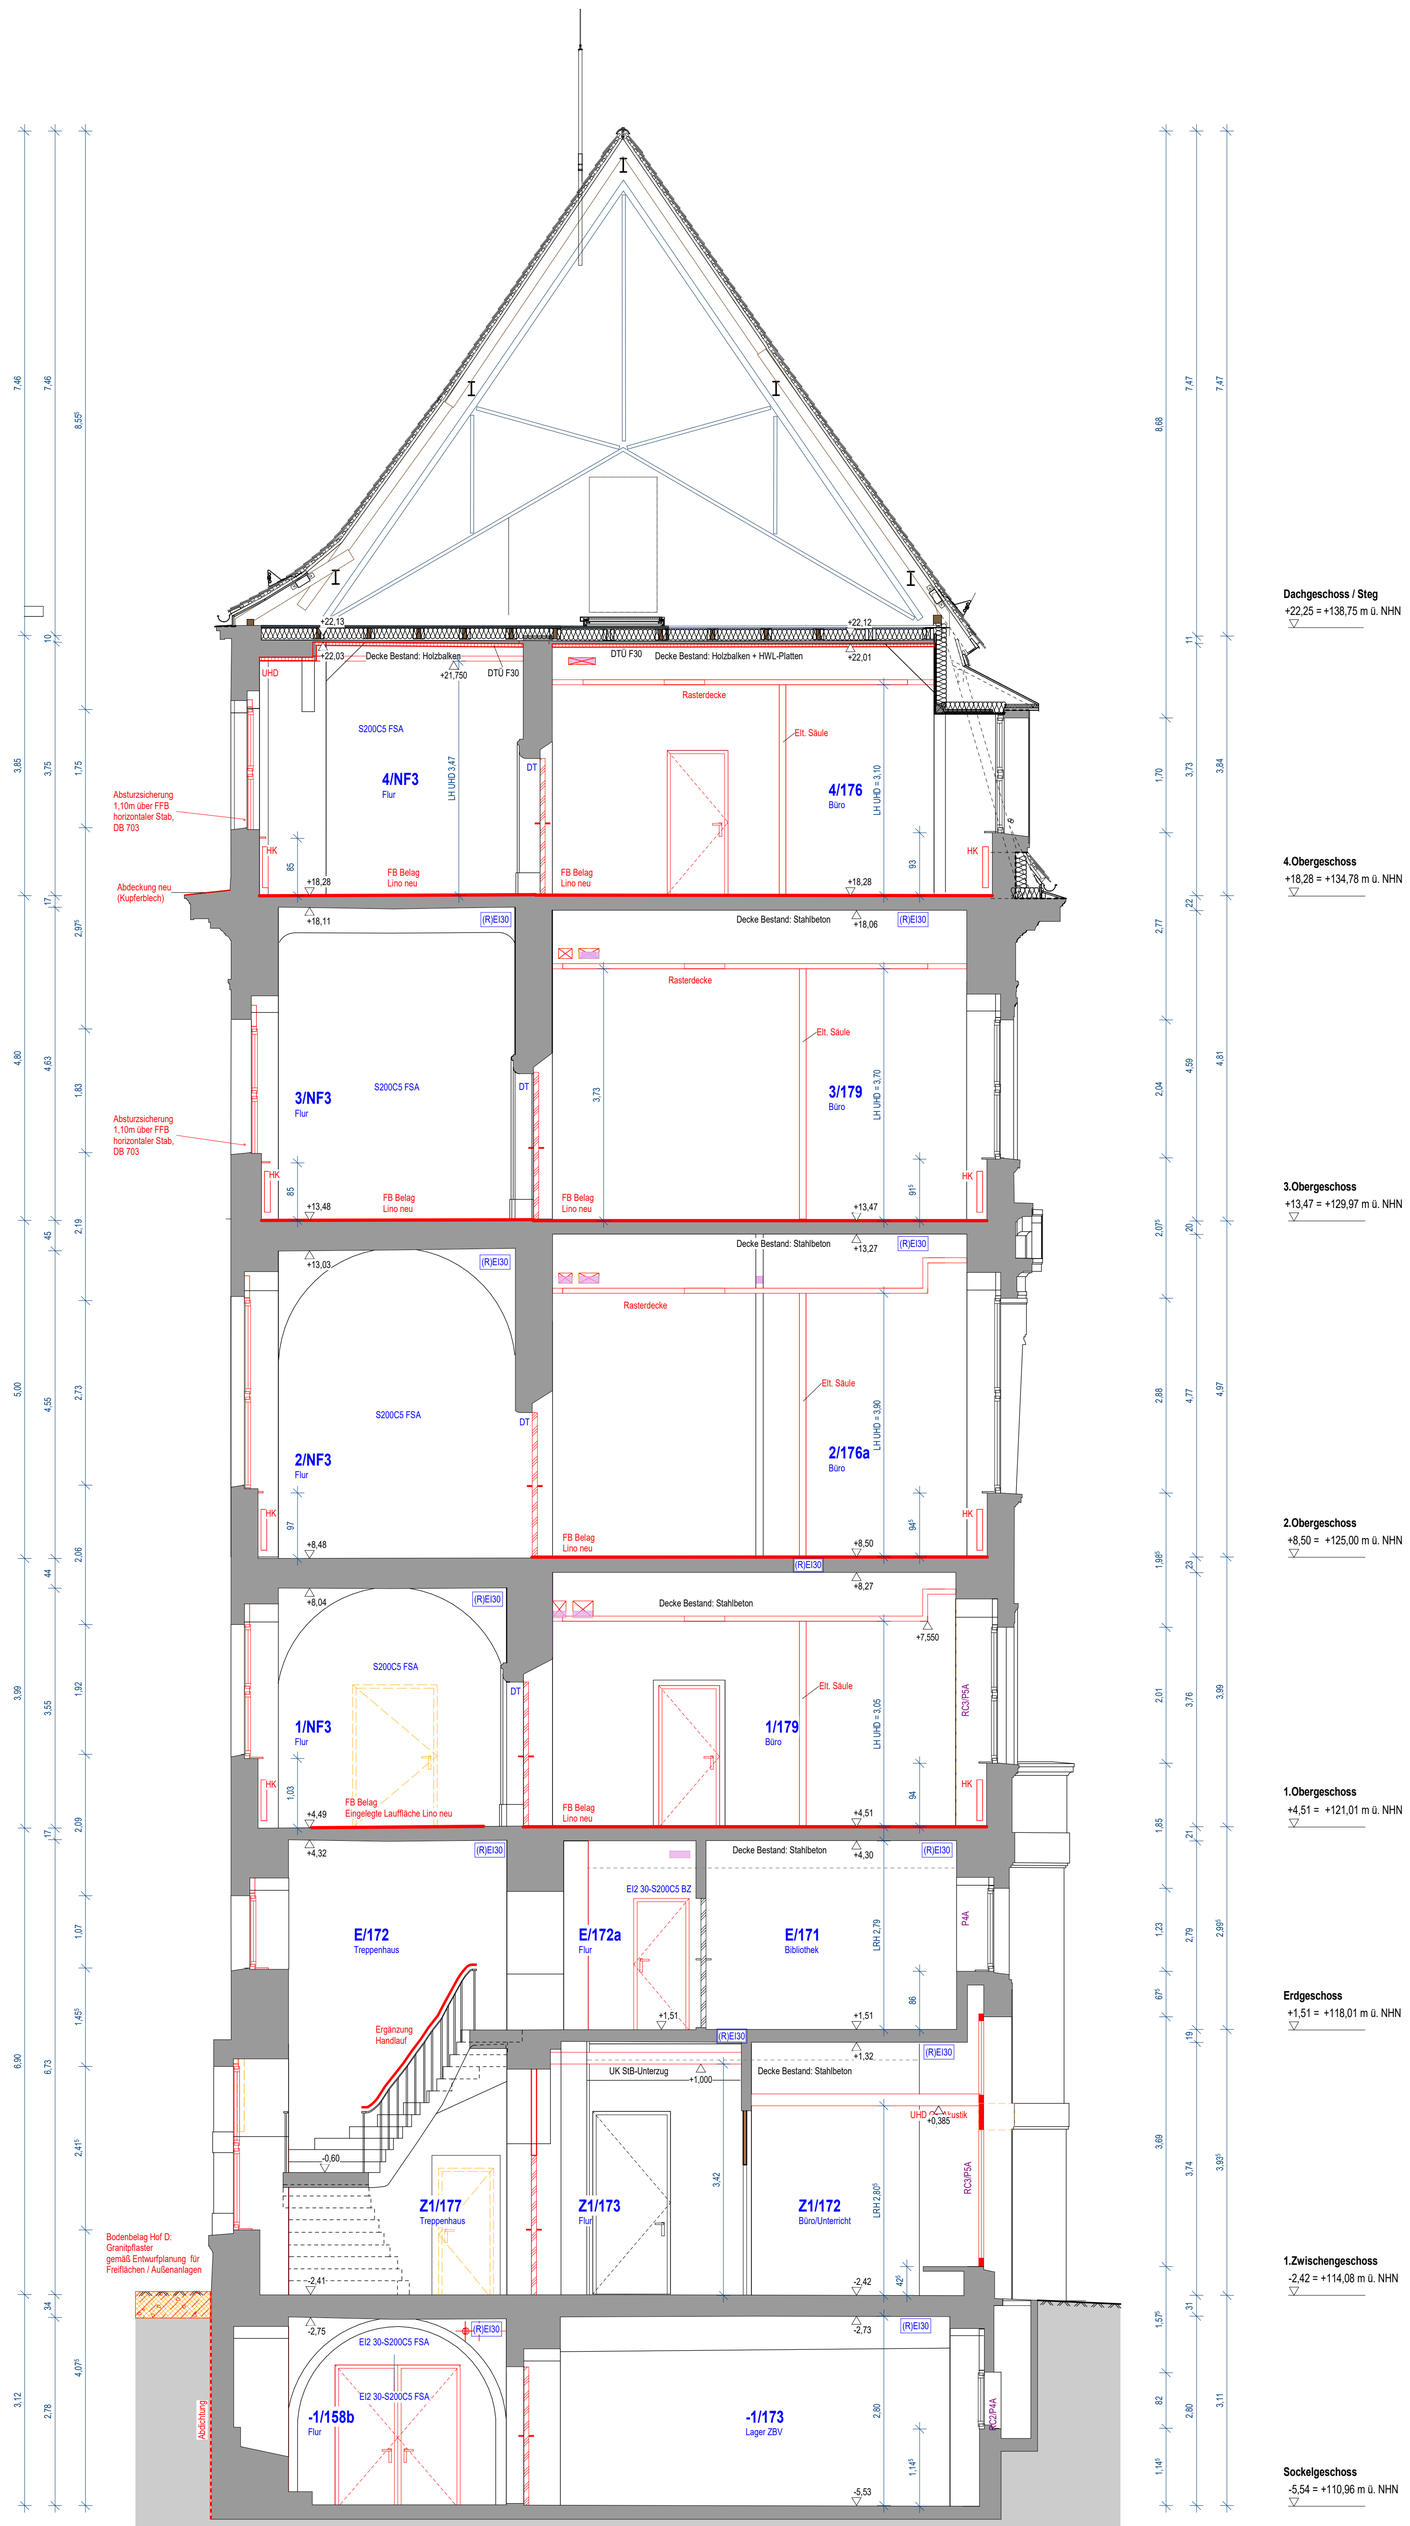

Teeküchen

- ohne Geschirrspüler, jedoch mit vorbereiteten Anschlüssen ,
- Stellfläche für Geschirrwagen (Reinigung erfolgt durch Dienstleister)
- Spüle mit Untertisch-Speicher 5 Liter
- Kühlschrank ohne Frostfach
- Vollkaffeeautomat mit Direktwasseranschluss, Datenport für EC-Zahlung, Stromanschluss (in großen Teeküchen) Flexibilität für Gastrofilterkaffeemaschine vorsehen
- Wasserspender
- Mikrowelle
- Wasserkocher in kleinen Teeküchen

AUSSTATTUNG

Möbel neu

Möbel neu als Option

MATERIALIEN / WÄNDE

Bestand
Stahlbeton (StB) Neu
WU-Beton
Beton (unbewehrt) Neu
Mauerwerk Neu
Dämmung Neu
Gipskarton- Ständerwand Neu
Glaswand Neu
Putz Neu
abzubrechende Bauteile
Fassadensanierung im MB 3

DURCHBRÜCHE

DD L 75/35 Deckendurchbruch (DD)
BD L 75/35 Bodendurchbruch (BD)
Wandschlitz (WS)
Wanddurchbruch (WD)
Kernbohrung (KB)
Heizkörper (HK)
Regenfallrohr (RR)

BESCHRIFTUNG / BEMASSUNG

75/2,135 Wandöffnung Rohbaumaß, Sturz gerade
76/2,135 / 2,50 Wandöffnung Rohbaumaß, Bogen Kämpfer/Stich
+0,00 / +0,00 OKFF OK Fertigfußboden / OKRB OK Rohboden
D +0,00 (D) = UK Decke Bestand
S +0,00 (S) = Höhe Scheitelpunkt Bogen Bestand
K +0,00 (K) = Höhe Kämpfer Bestand
UK +0,00 (UK) = UK Bauteil Bestand (Deckenkoffer Unterzug o.ä.)
± 0,00 OKF über/unter ±0,00
-0,14 OKR über/unter ±0,00

OKFF OK Fertigfußboden in Bezug auf Höhe 0,00 (=Bezugshöhe)
OKRB OK Rohfußboden in Bezug auf Höhe 0,00 (=Bezugshöhe)
LH Lichte Höhe von OK Fertigfußboden bis UK Element
LHR Lichte Raumhöhe
LHUD Lichte Höhe Unterhangdecke
LHUZ Lichte Höhe Unterzug
RRH Raumhöhe von OKFF bis UK Rohbau
BRH Höhe fertige Brüstung über OKFFB
GK Gipskarton (-wand/-decke)
UHD Unterhangdecke
RR DN... Regefallrohr mit Nenndurchmesser ...
FLQ Freier Lüftungsquerschnitt
RC3/RC2/RC1 Widerstandsklasse 3 / 2 / 1 gemäß DIN VENV 1627-30
P4A Sicherheitsverglasung gem. DIN EN 356 durchwurfhemmend

BT Bodentank (BT)
BK Bodenklappe (BK)
Bodenablauf (BA)

BRANDSCHUTZ

EI2 30-SaC5	T30-D	feuerhemmende, dicht- und selbstschließende Tür (DIN EN 13501-2)
EI2 30-S200C5	T30-RS	feuerhemmende, rauchdicht- und selbstschließende Tür (DIN EN 13501-2)
EI2 60-SaC5	T60-D	hochfeuerhemmende, dicht- und selbstschließende Tür (DIN EN 13501-2)
EI2 60-S200C5	T60-RS	hochfeuerhemmende, rauchdicht- und selbstschließende Tür (DIN EN 13501-2)
EI2 90-SaC5	T90-D	feuerbeständige, dicht- und selbstschließende Tür (DIN EN 13501-2)
EI2 90-S200C5	T90-RS	feuerbeständige, rauchdicht- und selbstschließende Tür (DIN EN 13501-2)
SaC5	DS	Rauchschutztür (DIN EN 13501-2)
S200C5	RS	dicht- und selbstschließende Tür
(R) EI90 nbr	F90 AB	feuerbeständiges Bauteil, mind. 90 min, ohne mech. Anforderung, nicht brennbar
REI90-Mnbr	F90-A+(M)	feuerbeständige Wand, mind. 90 min, mech. Anforderung, nicht brennbar
(R) EI30	F30	feuerbeständiges Bauteil, feuerhemmend ohne mech. Anforderung, nicht brennbar

NA Notausgang
RF Rettungsfenster
DTÜ brandschutztechn. Ertüchtigung Decke
RWA Rauch u. Wärmeabzugsanlage
VSG Verbundsicherheitsglas
F Festverglasung
FSA Tür mit Feststellanlage

FL Feuerlöscher (in Einbauschrank)
LWL Wandhydrant
F Feuerlöscher

SCHALLSCHUTZ

R'w = bewertetes Schalldämmmaß in dB mit Schallübertragung über flankierende Bauteile
Rw = bewertetes Schalldämmmaß in dB ohne Schallübertragung über flankierende Bauteile
Rw,P = bewertetes Schalldämmmaß im Prüfstand
Rw,R = bewertetes Schalldämmmaß - Rechenwert (Fenster und -türen: Rw,R = Rw,P - 2dB / Türen: Rw,R = Rw,P - 5dB
Rw,B = bewertetes Schalldämmmaß - gemessen am Bau

ALLE MASZE SIND AM BAU ZU PRÜFEN !
DIE PLÄNE SIND NUR GÜLTIG MIT DER GEPRÜFTEN STATIK UND IM ZUSAMMENHANG MIT DEN ZEICHNUNGEN DER EINZELNEN FACHPLANER.

Höhenbezug

±0,00 ü. OFF = 116,50m ü. NHN

Index	Änderung	Datum	Gez.	ID
A	SN_XX - Fortschreibung Planung	09.05.2025		18
-	SN_XX - Planausgabe	06.12.2024	FH	4

Zeichnungscode: Schnitt DD_A_3SDD00_A

Landeshauptstadt Dresden
Amt für Hochbau und Immobilienverwaltung
PF 120020 01001 Dresden Tel. 488 38 21, Fax 488 38 17

Übersichtsplan

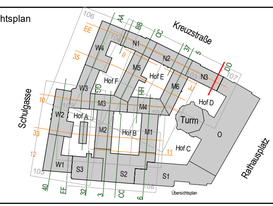

N = Nordflügel
O = Ostflügel
S = Südflügel
W = Westflügel

101 = Sektor 1
102 = Sektor 2
103 = Sektor 3
104 = Sektor 4
105 = Sektor 5
106 = Sektor 6
107 = Sektor 7
108 = Sektor 8

Schnittführungen mit Hauptrichtung Nord - Süd
Schnittführungen mit Hauptrichtung Ost - West

Projekt

1000 - Neues Rathaus

Dr.-Külz-Ring 19, 01067 Dresden
Vorgezogene Sanierungsmaßnahme - MB III

Architekten
Tel.:
Fax:
E-Mail:
Datum | Unterschrift

Standortverwalter
Amt für Hochbau und Immobilienverwaltung

Planungsphase
5 - AUSFÜHRUNGSPLANUNG

Fachplaner
Tel.:
Fax:
E-Mail:
Datum | Unterschrift

Ausführungsfirma Revision/ Montageplanung:

Inhaltliche Koordinierung ist erfolgt mit:

Fachplaner | Fachplaner | Fachplaner | Fachplaner

Darstellung

Maßnahmenblock III

Schnitt DD

Querschnitt Nordflügel 3

DWG - Dateiname: 1000_001_5_A_SDD_3SDD00_A _p
PDF - Dateiname: 1000_001_5_A_SDD_3SDD00_A _p
Maßstab: 1 : 50 | Erstelldatum: 06.12.2024
Gez.: FH | Projekt-Nr.: HI.2710018
BL.- Größe: 750 x 905 mm | BL.-Nr.: A_3SDD00_A

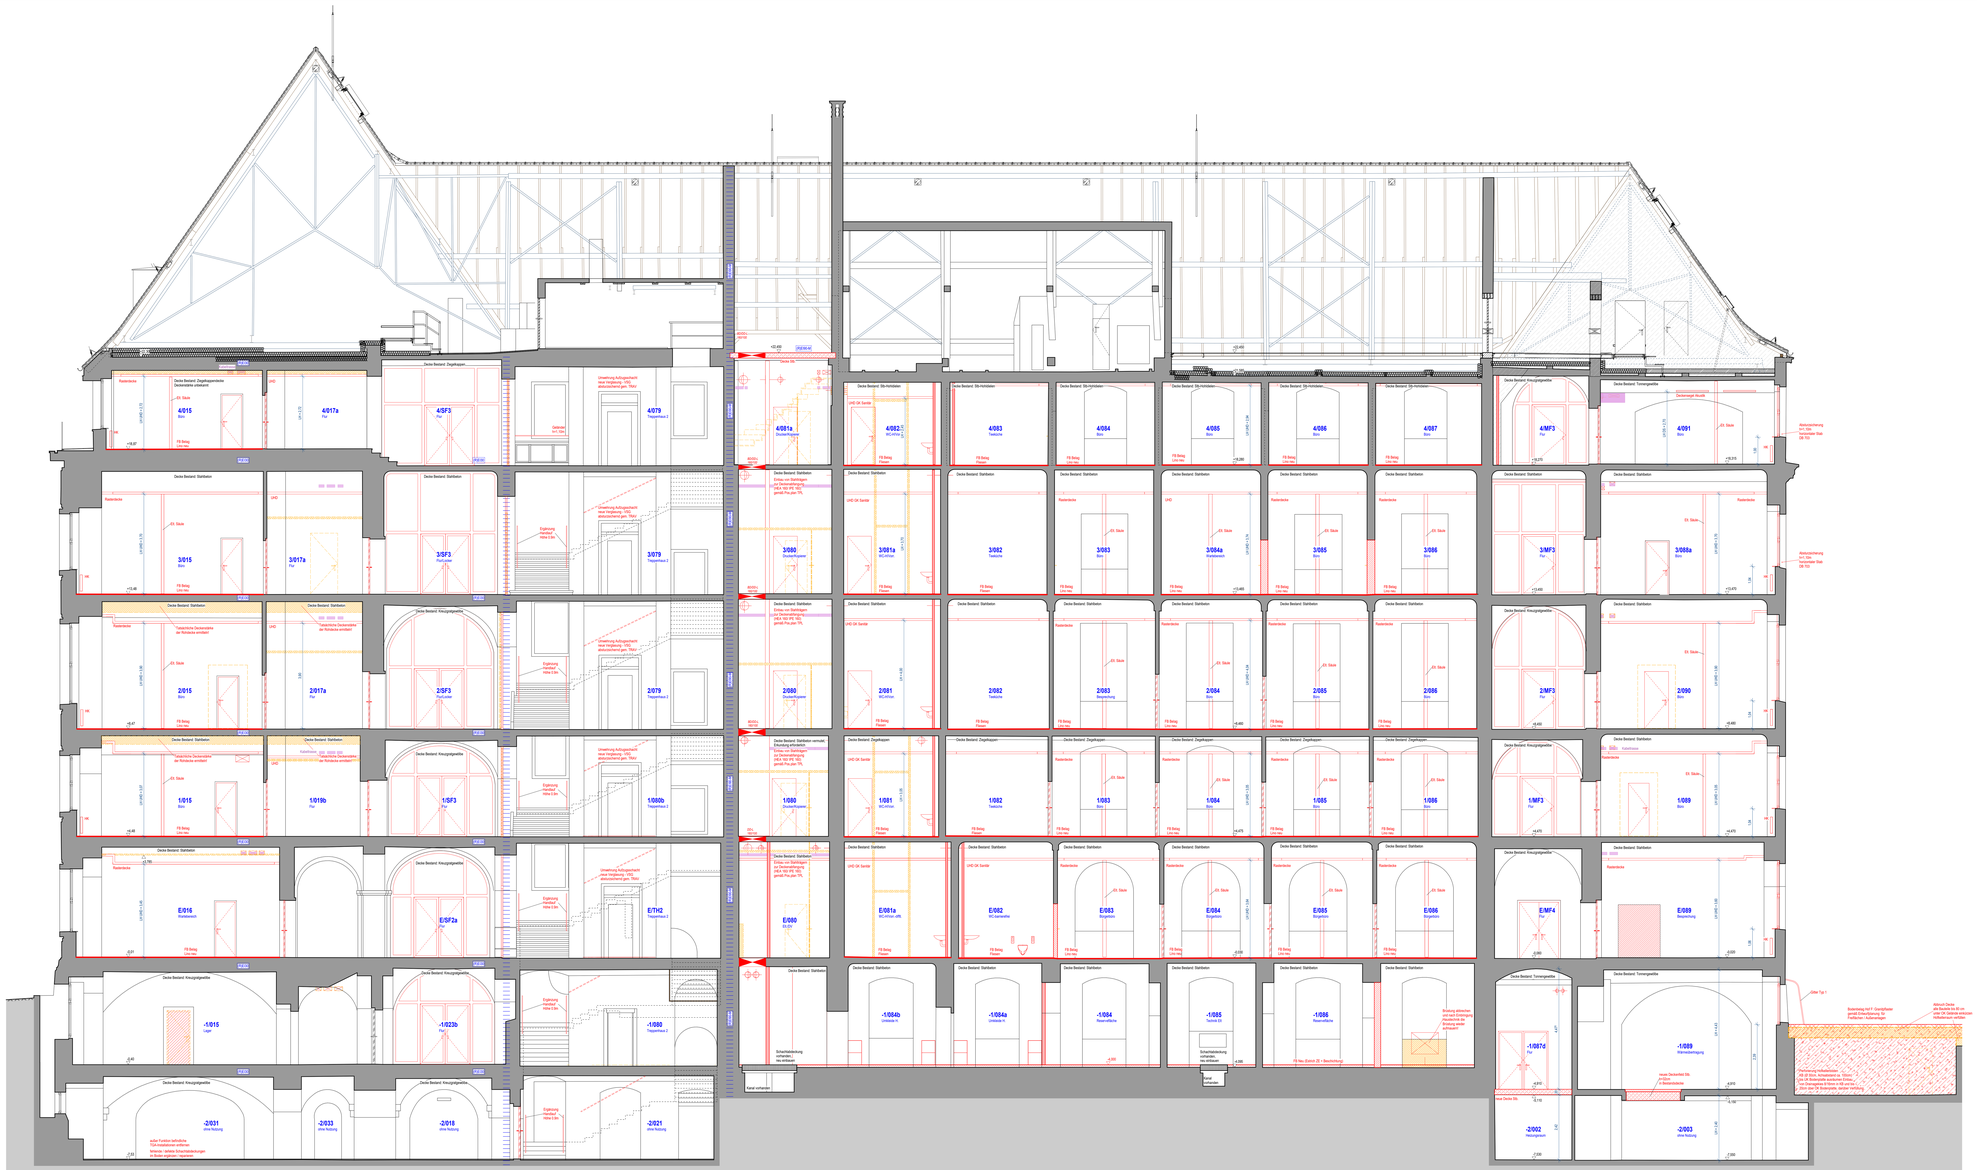
SEKTOR 8
SEKTOR 2
SEKTOR 4
HOF F
Dachgeschoss / Bog +22,42 = +130,90 m ü. NHN
4.Obergeschoss +18,87 = +126,37 m ü. NHN
3.Obergeschoss +15,48 = +123,08 m ü. NHN
2.Obergeschoss +8,47 = +116,07 m ü. NHN
1.Obergeschoss +4,66 = +112,26 m ü. NHN
Erdgeschoss +0,00 = +107,60 m ü. NHN
Sockelgeschoss -4,00 = +103,60 m ü. NHN
Tiefkeller -7,50 = +100,10 m ü. NHN
Deckenbruch DD
Deckenbruch BD
Wandschlitz WS
Wandsturzbruch WD
Kernbohrung KB
Hochdruck HK
Regendurlauf RR
Deckenaufbau Bestand
Deckenaufbau Neu
Bodenaufbau Bestand
Bodenaufbau Neu
Wandaufbau Bestand
Wandaufbau Neu
Dachaufbau Bestand
Dachaufbau Neu
Fensterbank Bestand
Fensterbank Neu
Treppe Bestand
Treppe Neu
Rampe Bestand
Rampe Neu
Aufzug Bestand
Aufzug Neu
Rolltor Bestand
Rolltor Neu
Tür Bestand
Tür Neu
Fenster Bestand
Fenster Neu
Schnittlinie
Schnittlinie Bestand
Schnittlinie Neu
Schnittlinie Abbruch
Schnittlinie Rückbau
Schnittlinie Demontage
Schnittlinie Versetzen
Schnittlinie Einbau
Schnittlinie Ausbau
Schnittlinie Umbau
Schnittlinie Sanierung
Schnittlinie Instandsetzung
Schnittlinie Modernisierung
Schnittlinie Erneuerung
Schnittlinie Ersatz
Schnittlinie Ergänzung
Schnittlinie Änderung
Schnittlinie Verlegung
Schnittlinie Verschiebung
Schnittlinie Drehung
Schnittlinie Spiegelung
Schnittlinie Projektion
Schnittlinie Perspektive
Schnittlinie Axonometrie
Schnittlinie Isometrie
Schnittlinie Dimetrie
Schnittlinie Trimetrie
Schnittlinie Kavalierperspektive
Schnittlinie Militärperspektive
Schnittlinie Vogelperspektive
Schnittlinie Froschperspektive
Schnittlinie Untersicht
Schnittlinie Aufsicht
Schnittlinie Grundriss
Schnittlinie Schnitt
Schnittlinie Ansicht
Schnittlinie Detail
Schnittlinie Übersicht
Schnittlinie Lageplan
Schnittlinie Situationsplan
Schnittlinie Übersichtsplan
Schnittlinie Gesamtplan
Schnittlinie Teilplan
Schnittlinie Ausschnitt
Schnittlinie Vergrößerung
Schnittlinie Verkleinerung
Schnittlinie Maßstab
Schnittlinie Bemaßung
Schnittlinie Beschriftung
Schnittlinie Kennzeichnung
Schnittlinie Markierung
Schnittlinie Hervorhebung
Schnittlinie Abgrenzung
Schnittlinie Begrenzung
Schnittlinie Umgrenzung
Schnittlinie Einfassung
Schnittlinie Rahmen
Schnittlinie Umrahmung
Schnittlinie Einrahmung
Schnittlinie Umfassung
Schnittlinie Einfassung
Schnittlinie Umgrenzung
Schnittlinie Begrenzung
Schnittlinie Abgrenz

Dachgeschoss
+22,58 = +139,08 m ü. NHN

4.Obergeschoss
+18,27 = +134,77 m ü. NHN

3.Obergeschoss
+13,48 = +129,98 m ü. NHN

2.Obergeschoss
+8,48 = +124,98 m ü. NHN

1.Obergeschoss
+4,48 = +120,98 m ü. NHN

Erdgeschoss
-0,02 = +116,48 m ü. NHN

Sockelgeschoss
-4,01 = +112,48 m ü. NHN

Tiefkeller
-7,53 = +108,97 m ü. NHN

First
+29,60 = +146,10 m ü. NHN

Dachgeschoss
+22,60 = +139,10 m ü. NHN

4.Obergeschoss
+18,26 = +134,76 m ü. NHN

3.Obergeschoss
+13,47 = +129,97 m ü. NHN

2.Obergeschoss
+8,47 = +124,97 m ü. NHN

1.Obergeschoss
+4,47 = +120,97 m ü. NHN

Erdgeschoss
-0,03 = +116,47 m ü. NHN

Sockelgeschoss
-4,00 = +112,50 m ü. NHN

Tiefkeller
-7,53 = +108,97 m ü. NHN

+22,580
Decke Bestand: Erkundung erforderlich
4/122 Treppenhaus 1
4/MF1a Flur/Treppenhaus
+18,270
Geländer neuer Handlauf Höhe 90 cm
+18,830
Kastenrinne 45 x 27° mit Begleitheiz.
Kastenrinne 45 x 27° mit Begleitheiz.
4/MF2a Flur/Treppenhaus
+18,280
Decke Bestand: Stahlbeton
D/016 Aufzugtechnik
+22,600
4/079 Treppenhaus 2
+18,870
3/122 Treppenhaus 1
3/MF1a Flur/Treppenhaus
+13,460
Kapillarkühlmatte Beweyhon base
Kapillarkühlmatte Beweyhon base
Kapillarkühlmatte Beweyhon base
Kapillarkühlmatte Beweyhon base
3/MF2a Flur/Treppenhaus
+13,470
3/079 Treppenhaus 2
+13,040
Deckenstrahlplatte mit Kapillarkühlmatte und Akustikvlies
Deckenstrahlplatte mit Kapillarkühlmatte und Akustikvlies
Deckenstrahlplatte mit Kapillarkühlmatte und Akustikvlies
Deckenstrahlplatte mit Kapillarkühlmatte und Akustikvlies
Deckenstrahlplatte mit Kapillarkühlmatte und Akustikvlies
Deckenstrahlplatte mit Kapillarkühlmatte und Akustikvlies
2/118 Treppenhaus 1
2/MF1a Flur/Treppenhaus
+8,460
Fassadenprofil neu Gesims + Putzband
Fassadenprofil neu Gesims + Putzband
2/MF2a Flur/Treppenhaus
+8,470
2/079 Treppenhaus 2
+8,040
Deckenstrahlplatte mit Kapillarkühlmatte und Akustikvlies
Deckenstrahlplatte mit Kapillarkühlmatte und Akustikvlies
Deckenstrahlplatte mit Kapillarkühlmatte und Akustikvlies
Deckenstrahlplatte mit Kapillarkühlmatte und Akustikvlies
Deckenstrahlplatte mit Kapillarkühlmatte und Akustikvlies
Deckenstrahlplatte mit Kapillarkühlmatte und Akustikvlies
1/119 Treppenhaus 1
1/MF1a Flur/Treppenhaus
+4,460
E/031 Veranstaltungsraal
1/MF2a Flur/Treppenhaus
+4,470
1/080b Treppenhaus 2
+3,870
Deckenstrahlplatte mit Kapillarkühlmatte und Akustikvlies
Deckenstrahlplatte mit Kapillarkühlmatte und Akustikvlies
Deckenstrahlplatte mit Kapillarkühlmatte und Akustikvlies
Deckenstrahlplatte mit Kapillarkühlmatte und Akustikvlies
Deckenstrahlplatte mit Kapillarkühlmatte und Akustikvlies
Deckenstrahlplatte mit Kapillarkühlmatte und Akustikvlies
E/TH1 Treppenhaus 1
E/MF1a Flur/Treppenhaus
-0,020
Granitplatten 55 x 55 x 12 im Dickbett verlegt
Unterbeton C25/25
gebundene Schüttung Mastl Foamix B500
Einbauraum 27° x 30 über volle Breite der Wandöffnung für Unterflur-Konvektor
Textilbelag 6 + 3* Trageschicht Hohlboden 6 + 4*
OKF Sand -0,020 !
Granitplatten 55 x 55 x 12 im Dickbett verlegt
Unterbeton C25/25
gebundene Schüttung Mastl Foamix B500
Einbauraum 27° x 30 über volle Breite der Wandöffnung für Unterflur-Konvektor
E/MF2a Flur/Treppenhaus
-0,020
E/TH2 Treppenhaus 2
Geländer neuer Handlauf Höhe 90 cm
HEA 260
Aufl. SIB 80 / 50 / 6 für HEA 260, über Wandpfeiler SG
Zw.Mineralfaser 6 cm oben, unterseitig
OK Ziegeldecke -0,47
-0,700
-1/119 Treppenhaus 1
-1/125b Flur/Treppenhaus 1
-4,010
-1/083c Reservefläche
-4,000
-4,100
-1/120a Flur/Treppenhaus 2
-4,040
-1/080 Treppenhaus 2
-4,050
-2/027 ohne Nutzung
-2/026 ohne Nutzung
-7,530
-2/022 ohne Nutzung
-2/021 ohne Nutzung
SEKTOR 1
INNENHOF B
SEKTOR 2

Teeküchen

- ohne Geschirrspüler, jedoch mit vorbereiteten Anschlüssen ,
- Stellfläche für Geschirrwagen (Reinigung erfolgt durch Dienstleister)
- Spüle mit Untertisch-Speicher 5 Liter
- Kühlschrank ohne Frostfach
- Vollautheautomat mit Direktwasseranschluss, Datenport für EC-Zahlung, Stromanschluss (in großen Teeküchen) Flexibilität für Gastrofitterkaffeemaschine vorsehen
- Wasserspender
- Mikrowelle
- Wasserkocher in kleinen Teeküchen

AUSSTATTUNG

Möbel neu

Möbel neu als Option

MATERIALIEN / WÄNDE

- Bestand
- Stahlbeton (StB) Neu
- WU-Beton
- Beton (unbewehrt) Neu
- Mauerwerk Neu
- Dämmung Neu
- Gipskarton- Ständerwand Neu
- Glaswand Neu
- Putz Neu
- abzubrechende Bauteile
- Fassadensanierung im MB 3

DURCHBRÜCHE

- Deckendurchbruch (DD)
- Bodendurchbruch (BD)
- Wanddurchbruch (WD)
- Kernbohrung (KB)
- Heckdreher (HK)
- Regenfallrohr (RR)

BESCHRIFTUNG / BEMASSUNG

- 75/2.135 Wandöffnung Rohbaumaß Sturz gerade
- 75/2.135 / 2.00 Wandöffnung Rohbaumaß Bogen Kämpfer/Stich
- +0.00 / -0.00 OKFF OK Fertigfußboden OKRB OK Rohboden
- (D) = +0.00 (D) = UK Decke Bestand
- (S) = +0.00 (S) = Höhe Scheitelpunkt Bogen Bestand
- (K) = +0.00 (K) = Höhe Kämpfer Bestand
- (UK) = +0.00 (UK) = UK Bauteil Bestand (Deckenkoffer Unterzug o.ä.)
- ±0.00 / -0.01 OKF über/unter ±0.00
- OKR über/unter ±0.00

OKFF OK Fertigfußboden in Bezug auf Höhe 0.00 (=Bezugshöhe)
OKRB OK Rohfußboden in Bezug auf Höhe 0.00 (=Bezugshöhe)

LH Lichte Höhe von OK Fertigfußboden bis UK Element
LHR Lichte Raumhöhe
LHLD Lichte Höhe Unterlaggdecke
LHUZ Lichte Höhe Unterzug
RRH Raumhöhe von OKFF bis UK Rohbau
BRH Höhe fertige Brüstung über OKFFB

GK Gipskarton (-wand/-decke)
LHD Unterlaggdecke
RR DN... Regelfallrohr mit Nennduchmesser ...
FLG Freier Lüftungsquerschnitt

RC3/RC2/RC1 Widerstandsklasse 3 / 2 / 1 gemäß DIN VENV 1627-30

P4A Sicherheitsverglasung gem. DIN EN 356 durchwurfhemmend

- BT Bodentank (BT)
- BK Bodenklappe (BK)
- BA Bodenablauf (BA)

BRANDSCHUTZ

EI2 30-SaC5	T30-D	feuerhemmende, dicht- und selbstschließende Tür (DIN EN 13501-2)
EI2 30-S200C5	T30-RS	feuerhemmende, rauchdicht- und selbstschließende Tür (DIN EN 13501-2)
EI2 60-SaC5	T60-D	hochfeuerhemmende, dicht- und selbstschließende Tür (DIN EN 13501-2)
EI2 60-S200C5	T60-RS	hochfeuerhemmende, rauchdicht- und selbstschließende Tür (DIN EN 13501-2)
EI2 90-SaC5	T90-D	feuerbeständige, dicht- und selbstschließende Tür (DIN EN 13501-2)
EI2 90-S200C5	T90-RS	feuerbeständige, rauchdicht- und selbstschließende Tür (DIN EN 13501-2)
SaC5	DS	Rauchschutztür (DIN EN 13501-2)
S200C5	RS	dicht- und selbstschließende Tür
(R) EI90 ntr	F90 AB	feuerbeständiges Bauteil, mind. 90 min, ohne mech. Anforderung, nicht brennbar
RE190-Mntr	F90-A+(M)	feuerbeständige Wand, mind. 90 min, mech. Anforderung, nicht brennbar
(R) EI30	F30	feuerbeständiges Bauteil, feuerhemmend ohne mech. Anforderung, nicht brennbar

NA	Notausgang
RF	Rettungsfenster
DTÜ	brandschutztechn. Erlichtigung Decke
RWA	Rauch u. Wärmeabzugsanlage
VSG	Verbundsicherheitsglas
F	Festverglasung
FSA	Tür mit Feststellanlage

- Feuerlöscher (in Einbauschrank)
- Wandhydrant
- Feuerlöscher

SCHALLSCHUTZ

Rw = bewertetes Schalldammmaß in dB mit Schallübertragung über flankierende Bauteile
Rw = bewertetes Schalldammmaß in dB ohne Schallübertragung über flankierende Bauteile
Rw,P = bewertetes Schalldammmaß im Prüfstand
Rw,R = bewertetes Schalldämmmaß - Rechenwert (Fenster und -türen: Rw,R = Rw,P - 2dB / Türen: Rw,R = Rw,P - 5dB
Rw,B = bewertetes Schalldämmmaß - gemessen am Bau

ALLE MASSE SIND AM BAU ZU PRÜFEN !
DIE PLÄNE SIND NUR GÜLTIG MIT DER GEPRÜFTEN STATIK UND IM ZUSAMMENHANG MIT DEN ZEICHNUNGEN DER ENDZUMEN FACHPLANER.

Höhenbezug

±0,00 ü. OFF = 116,50m ü. NHN

Index	Änderung	Datum	Ges.	ID
A	SN_XX - Fortschreibung Planung	09.05.2025		18
-	SN_XX - Planausgabe	06.12.2024	FH	4

Zeichnungscode: Schnitt 11_A_3S1100_A

Landeshauptstadt Dresden
Amt für Hochbau und Immobilienverwaltung
PF 120020 01001 Dresden Tel. 488 38 21, Fax 488 38 17

Übersichtsplan

Projekt

1000 - Neues Rathaus

Dr.-Külz-Ring 19, 01067 Dresden
Vorgezogene Sanierungsmaßnahme - MB III

Architekten

Datum Unterschrift

Standortverwalter: Amt für Hochbau und Immobilienverwaltung

Planungsphase: 5 - AUSFÜHRUNGSPLANUNG

Fachplaner

Tel.:
Fax:
E-Mail:

Datum Unterschrift

Ausführungsstfirma Revision/ Montageplanung:

Inhaltliche Koordinierung ist erfolgt mit:

Fachplaner | Fachplaner | Fachplaner | Fachplaner

Darstellung: Maßnahmenblock III

Schnitt 11

Querschnitt Mittelflügel 1 + 2

DWG - Dateiname: 1000_001_5_A_S11_3S1100_A_p
PDF - Dateiname: 1000_001_5_A_S11_3S1100_A_p
Maßstab: 1 : 50
Erstelldatum: 06.12.2024
Gez.: FH
Projekt-Nr.: HI.2710018
BL - Größe: 1450 x 905 mm
BL.-Nr.: A_3S1100_A

Textzeichen

- ohne Zeichenträger, jedoch mit vorhandenen Anschlüssen
- Spule mit Leerrohren (Leerrohre werden wenig/ durch Deckelieter)
- Spule mit Leerrohr-Speicher 3 Lfd
- Kühlschrank ohne Frostfach
- Spule mit Leerrohren und Drahtseeverschluss, Datenport für EC-Zahlung, Stromanschluss (in großen Textzeichen) Feedbildz für Gastroßbetriebsfahrzeuge erwarten
- Wassersgeister
- Wasseranschluss
- Wasseranschluss in kleinen Textzeichen

AUSSTATTUNG

- Mittel neu
- Mittel neu als Option

MATERIALIEN / WÄNDE

- Bestand
- Stahlbeton (StB) Neu
- WU-Beton
- Beton (unbewehrt) Neu
- Mauerwerk Neu
- Dämmung Neu
- Opakarton, Ständerwand Neu
- Glasscheibe Neu
- Putz Neu
- Fassadenmarkierung im MB 3

DURCHBRÜCHE

- Deckendurchbruch (DD)
- Bodendurchbruch (BD)
- Wanddurchbruch (WD)
- Kernbohrung (KB)
- Heizkörper (HK)
- Regelfallloch (RR)

BESCHRIFTUNG / BEMASSUNG

- Wandöffnung Rohbaumaß
- Wandöffnung Rohbaumaß, Bogen-Kämpfer/Stich
- OKFF OK Fertigfußboden
- OKRB OK Rohboden
- OKFF OK Fertigfußboden im OK Element
- Lichte Raumhöhe
- Lichte Raumhöhe/gekürzte Lichte Höhe Untersicht
- Raumhöhe von OKFF bis OK Rohbau
- Höhe fertige Brüstung über OKFB
- (D) = UK Decke Bestand
- (K) = Höhe Kämpfer Bestand
- (UK) = UK Bestand Bestand Deckenkeffer (Attstrich) + 4 x
- OKF überfahrer ±0,00
- OKR überfahrer ±0,00
- QK Querschnitt
- LH Lichte Höhe
- LHB Lichte Höhe Brüstung
- LHUZ Lichte Höhe Unterzug
- RRH Raumhöhe von OKFF bis OK Rohbau
- BRH Höhe fertige Brüstung über OKFB
- RC/RC(RC) Widerstandsklasse 3 / 2 / 1 gemäß DIN VENV 1627-30
- FSA Sicherheitsverglasung gem. DIN EN 356 durchwurfhemmend
- Bodentiefe (BT)
- Bodenlage (BK)
- Bodenstufen (BA)

BRANDSCHUTZ

EI2 30-RAS	T30-D	feuerhemmende, dicht- und selbstschließende Tür (DIN EN 13501-2)
EI2 30-S200CS	T30-RS	feuerhemmende, rauchdicht- und selbstschließende Tür (DIN EN 13501-2)
EI2 60-SaCS	T60-D	feuerhemmende, dicht- und selbstschließende Tür (DIN EN 13501-2)
EI2 60-S200CS	T60-RS	rauchdichte/feuerhemmende, rauchdicht- und selbstschließende Tür (DIN EN 13501-2)
EI2 90-SaCS	T90-D	feuerbeständige, dicht- und selbstschließende Tür (DIN EN 13501-2)
EI2 90-S200CS	T90-RS	feuerbeständige, rauchdicht- und selbstschließende Tür (DIN EN 13501-2)
SaCS	DS	Rauchschutztür (DIN EN 13501-2)
S200CS	RS	dicht- und selbstschließende Tür
(R) EI30 ## (R) EI60 ## RS30 ### (R) I30	F30 ## F60 ## F30-A ## F30	feuerbeständiges Bauteil, mind. 30 min, mech. Anforderung, nicht brennbar feuerbeständiges Bauteil, mind. 60 min, mech. Anforderung, nicht brennbar feuerbeständiges Bauteil, feuerhemmend ohne mech. Anforderung, nicht brennbar

Nr	Nutzungsnr.
RF	Rettungsfenster
DTÜ	Durchbruchsschutz, Erhärtung Decke
RWA	Rauch- u. Wärmeabzugsanlage
WD	Verkehrsbeschränkungen
F	Fensterpumpe
FSA	Tür mit Fensterfenster
	Fluchttürzier (in Einbauschenk)
	Handlyhant
	Feuerlöscher

SCHALLSCHUTZ

R'w +	bewertetes Schalldämmmaß in dB mit Schallübertragung über Senkrechte Bauteile
R'w +	bewertetes Schalldämmmaß in dB ohne Schallübertragung über Senkrechte Bauteile
Rw'R'	bewertetes Schalldämmmaß im Prüfstand
Rw'R'	bewertetes Schalldämmmaß in Prüfstand Fenster und -türen: Rw'R = Rw'P - 2dB / Türen: Rw'R = Rw'P - 5dB
Rw'R'	bewertetes Schalldämmmaß - gemessen am Bau

ALLE MASSE SIND AM BAU ZU PRÜFEN !
DIE PLÄNE SIND NUR ZU LESEN IN VERBINDUNG MIT DEN ZUGEHÖRIGEN STÄDTE UND IN ZUSAMMENHANG MIT DEN ZUGEHÖRIGEN DER EINZELNEN FACHPLANER.

Höhenbezug

±0,00 ü. OFF = 116,50m ü. NHN

Index	Änderung	Datum	Gez.
	36.34_33 - Planausgabe	30.06.2025	

Zeichnungsinhalt

Schnitt 33_A_353300_ -

Landeshauptstadt Dresden
Amt für Hochbau und Immobilienverwaltung

PF 120020 01001 Dresden Tel. 488 38 21, Fax 488 38 17

Übersichtsplan

Projekt

1000 - Neues Rathaus

Dr.-Külz-Ring 19, 01067 Dresden

Vorgezogene Sanierungsmaßnahme - MB III

Architekten

Standortverwalter

Amt für Hochbau und Immobilienverwaltung

Planungsphase

5 - AUSFÜHRUNGSPLANUNG

Fachplaner

Ausführungsstufe Revision Montageplanung

Datum Unterschrift

Tga
Fun
E-Mail

Datum Unterschrift

Inhaltliche Koordinierung ist erfolgt mit

Fachplaner | Fachplaner | Fachplaner | Fachplaner

Darstellung

Maßnahmenblock III

Schnitt 33

Querschnitt Westflügel 2 + Mittelflügel 2 + 1

Datei / Dateiname
1000_00+1_0_A_033_353300_-_2

PDF / Dateiname
1000_00+1_A_033_353300_-_2

Maßstab 1 : 50 Datum/Zeit 08.10.2025

Dez. Projekt-Nr. 45.27150-5

Bl.-Nr. / Index Bl.-Nr. A_353300_-
(1030 x 800 mm)

Twinlichten

- drei Geschmöpfer, jedoch mit vorbereiteten Anschlüssen,
- Stellfläche für Geschmöpfer (Reinigung erfolgt durch Denkstelen)
- Größe mit drei Geschmöpfer: 0 Lfm
- Größe ohne Geschmöpfer: 3 Lfm
- Volkuffvacuumrail mit Chromvacuumanschluss, Zulieferpunkt für EC-Zarkung, Stromanschluss (in großen Twinlichten) Flexibilität für Gastroflächenaufbauten einhalten
- Wandsteckdose
- Hilfsmarkt
- Wasseranschluss in kleinen Twinlichten

AUSSTATTUNG

Möbel neu

Möbel neu als Option

MATERIALIEN / WÄNDE

- Bestand
- Stahlbeton (StB) Neu
- WU-Beton
- Beton Leitzwand/U Neu
- Mauerwerk Neu
- Dämmung Neu
- Gipskarton - Ständerwand Neu
- Glaswand Neu
- Putz Neu
- abzubrechende Bauteile
- Fassadenanierung im WB 3

DURCHBRÜCHE

- Deckendurchbruch (DD)
- Bodendurchbruch (BD)
- Wanddurchbruch (WD)
- Wanddurchbruch (WD)
- Kernbohrung (KB)
- Hechtzöpfer (HK)
- Regendurchbruch (RR)

BESCHRIFTUNG / BEMAßUNG

- Wandöffnung Rohbaumaß; Stürz gerade
- Wandöffnung Rohbaumaß; Bogen Kämpfer/Stich
- OKFF OK Fertigfußboden
- OKRB OK Rohdecke
- (D) = UK Decke Bestand
- (D) = Höhe Schalldpunkt Bogen Bestand
- (K) = Höhe Kämpfer Bestand
- (UK) = UK Bauteil Bestand (Deckenoffer Untertug o.ä.)
- LH Lichte Höhe von OK Fertigfußboden bis UK Element
- LHR Lichte Raumhöhe
- LHLB Lichte Höhe Unterlagsboden
- LHT Lichte Höhe Trockenbau
- HRH Raumhöhe von OKFF bis UK Rohbau
- BRH Höhe feritige Brüstung über OKFFB
- GK Gipskarton (raumLin-Wände)
- UHG Unterhangdecke
- FLL Fliesenlegerarbeiten, Estrichüberbreiter – Prüfen Lüftungsanschluß
- RC3/PC2/BC1 Widerstandsklasse 3 / 2 / 1 gemäß DIN VENV 1627-30
- PAS Pollerabsperrung gem. DIN EN 356 durchwurfhemmend
- Bodentiefe (BT)
- Bodenbreite (BR)
- Bodenanzahl (BA)

BRANDSCHUTZ

EI2 30-SmC5	T30-D	feuerhemmende, dicht- und selbstschließende Tür (DIN EN 13501-2)
EI2 30-S200C5	T30-RS	feuerhemmende, rauchdicht- und selbstschließende Tür (DIN EN 13501-2)
EI2 60-SmC5	T60-D	hochfeuerhemmende, dicht- und selbstschließende Tür (DIN EN 13501-2)
EI2 60-S200C5	T60-RS	hochfeuerhemmende, rauchdicht- und selbstschließende Tür (DIN EN 13501-2)
EI2 90-SmC5	T90-D	feuerbeständige, dicht- und selbstschließende Tür (DIN EN 13501-2)
EI2 90-S200C5	T90-RS	feuerbeständige, rauchdicht- und selbstschließende Tür (DIN EN 13501-2)
SmC5	DS	Rauchschutz-Tür (DIN EN 13501-2)
S200C5	RS	dicht- und selbstschließende Tür
(K) E30 ntr	F30 AB	feuerbeständiges Bauteil, mind. 30 min. ohne mech. Anforderung; nicht brennbar
(K) E30	F30	feuerbeständiges Bauteil, mind. 30 min. mech. Anforderung; nicht brennbar
(K) E90	F90	feuerbeständiges Bauteil; feuerhemmend ohne mech. Anforderung; nicht brennbar

- NA Notausgang
- RE Rettungsfenster
- DHI Innenschutzdecken- Erhichtung Decke
- RWA Rauch- u. Wärmeabzugsanlage
- VSG Verbundsicherheitsglas
- F Fensterglasung
- FSA Tür mit Feststellanlage
- Feuerlöscher (in Einbauschrank)
- Wandhydrant
- Feuerlöscher

SCHALLSCHUTZ

- Rw = bewertetes Schalldämmmaß in dB mit Schallübertragung über flankierende Bauteile
- Rw,R = bewertetes Schalldämmmaß in dB ohne Schallübertragung über flankierende Bauteile
- Rw,P = bewertetes Schalldämmmaß im Prüfstand
- Rw,R = bewertetes Schalldämmmaß - Rechenwert (Fenster und -türen: Rw,R = Rw,P - 2dB / Türen: Rw,R = Rw,P - 5dB
- Rw,B = bewertetes Schalldämmmaß - gemessen am Bau

ALLE MAßE SIND AM BAU ZU PRÜFEN !
DIE PLANUNG IST NUR IN VERBINDUNG MIT DEN STATIK UND IN ZUSAMMENHANG MIT DEN ZEICHNUNGEN DER KNÜLLIEN FACHPLANER.

Höhenbezug

±0,00 ü. OFF = 116,50m ü. NHN

Index	Änderung	Datum	Gez.
1	BA_V1 - Planexpertise	06.08.2025	ST

Zeichnungsinhalt

Schnitt 35_A_353500_ -

Landeshauptstadt Dresden
Amt für Hochbau und Immobilienverwaltung
PF 120020 01001 Dresden Tel. 488 38 21, Fax 488 38 17

Übersichtsplan

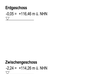

Projekt

1000 - Neues Rathaus

Dr.-Külz-Ring 19, 01067 Dresden

Vorgezogene Sanierungsmaßnahme - MB III

Architekten

Stadtinformation

Amt für Hochbau und Immobilienverwaltung

Datum Unterschrift

Planungsstufe

5 - AUSFÜHRUNGSPLANUNG

Fachplaner

Ausführungsfreie Revision Montageplanung

Tel.
Fax
E-Mail

Datum Unterschrift

Inhaltliche Koordinierung ist erfolgt mit.

Fachplaner	Fachplaner	Fachplaner	Fachplaner

Darstellung

Maßnahmenblock III

Schnitt 35

Querschnitt Westflügel 4+ Mittelflügel 5 + 6

DWG – Datenname
Name_dwg_A_A_SW_353502_-_2

PDF – Datenname
Name_dwg_A_A_SW_353502_-_2

Maßstab	1 : 50
Erstellt/ersetzt	22.04.2025
Gez.	Projekt-Nr. 44.211.0012
BL - Größe DIN A1 (841 mm)	BL - Nr. A_353502_-

Tektonik

- Alle Decköffnungen, auch mit verbundenen Aufzügen, sind mindestens 30 cm über Fußbodenbelag zum Deckenbeton
- Spitz mit Unterkante Spritzer 5 cm
- Fußbodenaufbau 10 cm
- Fußbodenaufbau mit Deckenaussparung, Gesamtstärke 50 cm
- Gesamtbelastbarkeitsnachweis erstellen
- Fußbodenaufbau
- Mikrofon
- Fußbodenaufbau in blauer Tektonik

AUSSTATTUNG

- Möbel lau.
- Möbel wie als Option

MATERIALIEN / WÄNDE

- Bestand
- Stahlbeton (StB) Neu
- Mörtelbett
- Beton unbewehrt Neu
- Wasserdicht Neu
- Dämmung Neu
- Dämmung Neu
- Spritzbeton, Stahlbeton Neu
- Fußbodenaufbau
- Putz Neu
- abzubrechende Bauteile
- Fassadenbemalung lt. MB 3

DURCHBRÜCHE

- Deckendurchbruch (DD)
- Wanddurchbruch (WD)
- Wandschlitz (WS)
- Wandaussparung (WA)
- Fensterdurchbruch (FD)
- Fensterdurchbruch (WD)
- Fensteröffnung (FÖ)
- Fensterdurchbruch (WD)
- Heizkörper (HK)
- Regenfallrohr (RR)

BESCHRIFTUNG / BEMAßUNG

- Ausstattung Bestand, Neu gestalt
- Ausstattung Bestand, Bestand, Bauen Neubau/Abriss
- DAPF Dir.Fertigfußboden OKRB Dir. Rohboden
- ES 1 = Dir.Decke Bestand
- ES 2 = Hohl.Stahlbeton Bestand
- ES 3 = Hohl.Stahlbeton Bestand
- ES 4 = Dir. / Ø Bauen Bestand Deckenaufbr. Lösung s.u.
- DAP Abschnitt ±0,00
- DAP Abschnitt ±0,00

DAPF Dir.Fertigfußboden
DAPR Dir.Rohboden
LAE Lichte Raumhöhe
LAED Lichte Türdurchgangshöhe
LAEF Lichte Fensterhöhe
RAL Raumhöhe ab DAPF bis DAPRo
RAL Raumhöhe ab DAPF bis DAPRo

ZK Zeitabschnitt (=weich decke)
ZW Zeitabschnitt (=weich wand)
BP Brüstungshöhe
FLG Fluchtgeländerhöhe

RLDR1/DR1 Rohbaulichtmaß 0,11 (=gemäß DIN 4109 18/11)
FWL Fensterbrüstung gem. DIN EN 18 Architektenrecht

- Ausbauen (EF)
- Brüstungsuz (BK)
- Abbruchkant (BK)

BRANDSCHUTZ

- EI 30 Ab/Di — T30-F — Sonderbauvorschrift, EI30- und selbstschließende Tür (DIN EN 1081-3)
- EI 30 Ab/Di — T30-RS — Sonderbauvorschrift, rauchdicht, und selbst schließende Tür (DIN EN 1081-3)
- EI 30 Ab/Di — T30-S — Sonderbauvorschrift, rauchdicht, und selbst schließende Tür (DIN EN 1081-3)
- EI 30 Ab/Di — T30-RS — Sonderbauvorschrift, rauchdicht, und selbst schließende Tür (DIN EN 1081-3)
- Ab/Di — DS — Rauchschutz (DIN EN 1081-3)
- S30/23 — RS — Brh- und selbstschließende Tür
- EI 30 Ab — T30-AB — Sonderbauvorschrift, Rauch- dicht, W-Isol., Schließzarg, Brh-Schließer
- EI 30 Ab — T30-AB — Sonderbauvorschrift, Rauch- dicht, W-Isol., Schließzarg, Brh-Schließer
- EI 30 — F30 — Sonderbauvorschrift, Rauchschutz mit Isol., Schließzarg, Brh-Schließer

- Telefonzug
- Fassadenfarbe (in Einbaurichtung)
- Rauchgasdurchzug
- Feuerschutz

SCHALLSCHUTZ

- Fs.1 — Innenliegende Schallschutzwand 4,40 m Schallschutzgrenze der Nebenraume Bauteile
- Fs.2 — Innenliegende Schallschutzwand 4,40 m Schallschutzgrenze der Nebenraume Bauteile
- Fs.3 — Innenliegende Schallschutzwand, Rechtsraum Fenster und dessen Rw,R = Rw,P - 2dB / Tür/en Rw,R = Rw,P - 5dB
- Fs.4 — Innenliegende Schallschutzwand, Rechtsraum Fenster und dessen Rw,R = Rw,P - 2dB / Tür/en Rw,R = Rw,P - 5dB

ALLE ANGELÄNDE MAß BEZ. IN PROJ.=
DIE PLANE SIND NUR EIN TEIL MIT VIELEN WEITEREN STUFEN UND IN ZUSAMMENHANG MIT DEN BESTEHENDEN GEBÄUDEN ZU PLANEN UND ZU BAUEN.

Abstimmung

±0,00 ü. OFF = 116,50m ü. NHN

4	04.22	Entwicklung Planung	M.Grün
3	04.22	Planungen	M.Grün

Index | Datum | Revision | Name

Bearbeitungsstand: Schnitt CC_A_35CC000_A

Landeshauptstadt Dresden
Amt für Hochbau und Immobilienverwaltung
PF 120020 01001 Dresden Tel. 488 38 21, Fax 488 38 17

Übersichtsplan

Projekt
1000 - Neues Rathaus
Dr.-Külz-Ring 19, 01067 Dresden
Vorgelagerte Sanierungsmaßnahme : MB III

Amt für Hochbau und Immobilienverwaltung

Leistungsphase
5 - AUSFÜHRUNGSPLANUNG

Auftragnehmer Planung / Bauüberwachung

Datum | Unterschrift

Freigegeben

Plan-Nr.
Z-Index

Datum | Unterschrift

Arbeitsfuge Kennzeichnung auf anfrage mit

Fachplaner | Fachplaner | Fachplaner | Fachplaner

Zeichnung

Maßnahmenblock III

Schnitt CC

Querschnitt Südflügel 2 + Länge Mittelflügel 5

Maßstab	1:200	Projekt-Nr.	35.CC000
Datum	04.22	Plan-Nr.	35.CC000_A
Bearbeitet	M.Grün	Index	4